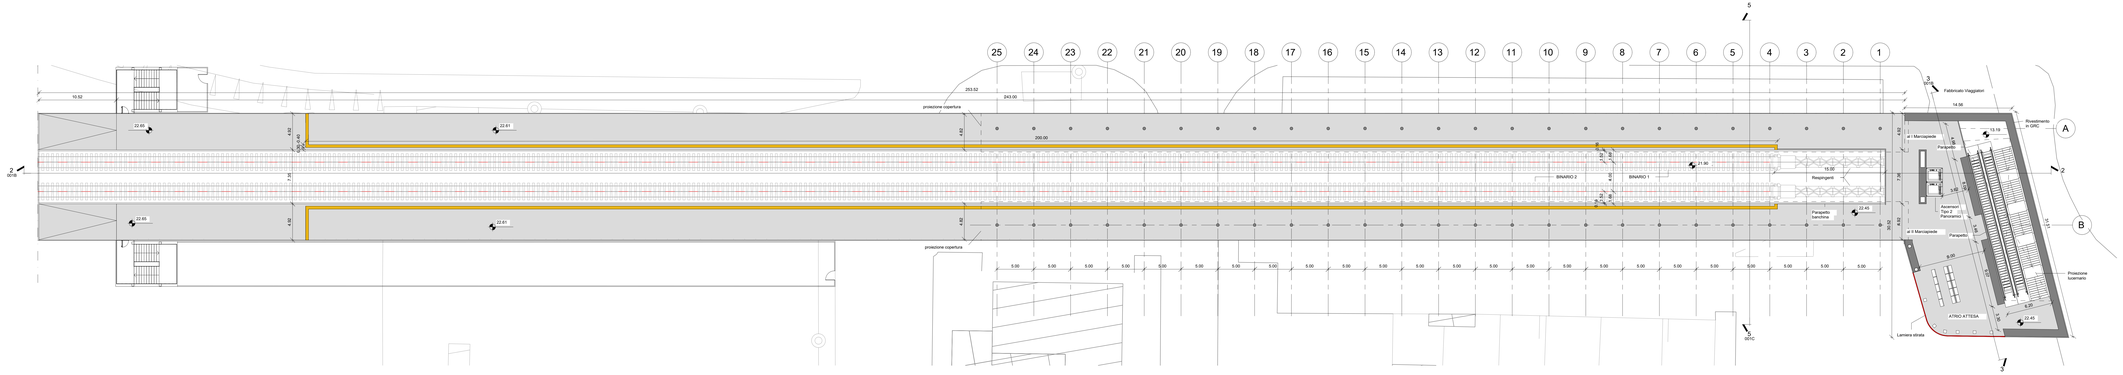

1 Pianta quota banchina
1 : 200

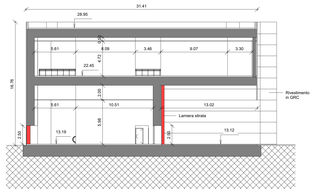

3 Sezione Trasversale FV
1 : 200

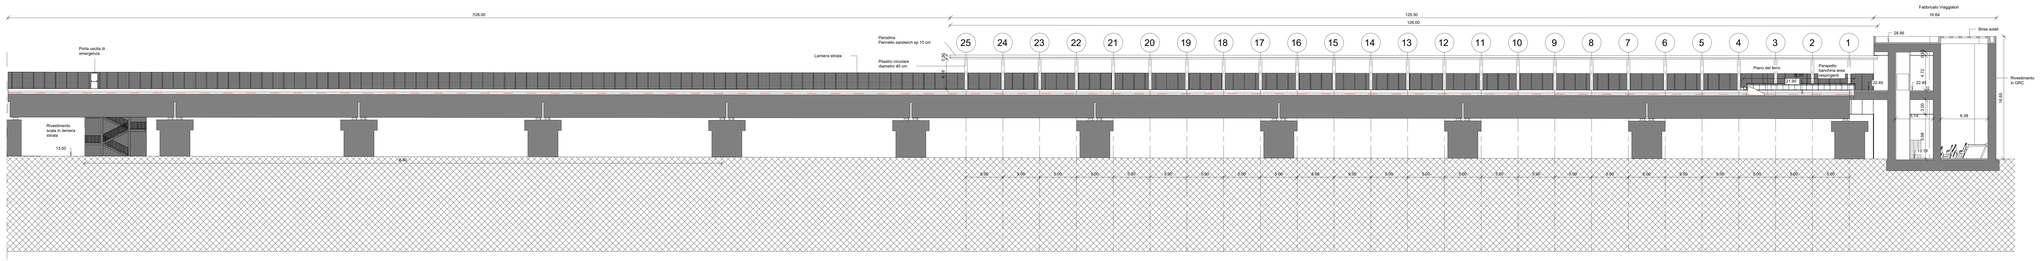

2 Prospetto Longitudinale Pensilina
1 : 200

COMMITTENTE:

RFI
RETE FERROVIARIE ITALIANA
GRUPPO FERROVIE DELLO STATO ITALIANE
Società per Azioni
DIREZIONE PROGRAMMA INVESTIMENTI DIRETTRICE SUD

PROGETTAZIONE:

ITALFERR
GRUPPO FERROVIE DELLO STATO ITALIANE

S.O. ARCHITETTURA STAZIONI E TERRITORIO

PROGETTO DI FATTIBILITA' TECNICO ECONOMICA

COLLEGAMENTO AEROPORTO OLBIA

Fabbricato Viaggiatori Stazione Olbia Aeroporto

Architettura

Planimetria di progetto quota piano banchina, prospetto longitudinale pensilina ferroviaria e sezione trasversale fabbricato

SCALA: varie

COMMESSA	LOTTO	FASE	ENTE	TIPO DOC.	OPERA/DISCIPLINA	PROGR.	REV.
RR0D	1D	R	44	P9	FV0100	001	A

Rev.	Descrizione	Redatto	Data	Verificato	Data	Approvato	Data	Autorizzato Data
A	Emissione Esecutiva	A. Bari	OK 2022	A.Gallone G.Giuseppe	OK 2022	T. Valeri	OK 2022	R. Marco OK 2022

File: RR0D1DR44P9FV0100001A

n. Elab.: