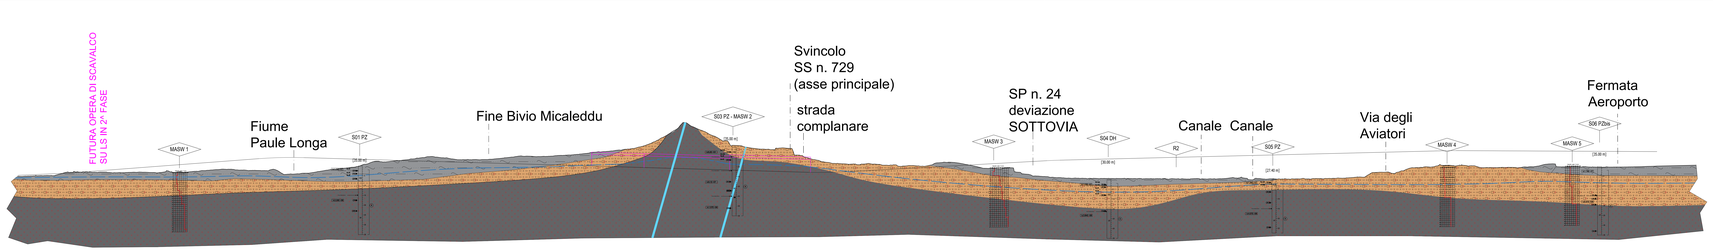
FUTURA OPERA DI SCAVALCO
SU LS IN 2ª FASE
Fiume
Paule Longa
Fine Bivio Micaleddu
Svincolo
SS n. 729
(asse principale)
strada
complanare
SP n. 24
deviazione
SOTTOVIA
Canale Canale
Via degli
Aviatori
Fermata
Aeroporto
MASW 1
S01 PZ
S03 PZ - MASW 2
MASW 3
S04 DH
R2
S05 PZ
MASW 4
MASW 5
S06 PZbis
[38.66 m]
[38.66 m]
[37.40 m]
[35.85 m]
[35.85 m]
LEGENDA
GEOMORFOLOGICO
GEOMORFOLOGICO
GEOMORFOLOGICO