


PUNTO QUOTATO




AREA DI IMPIANTO



CURVE DI LIVELLO PRINCIPALI (intervallo di 10 metri)

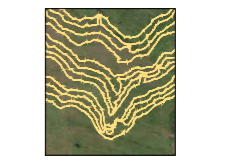

CURVE DI LIVELLO SECONDARIE (intervallo di 1 metro)

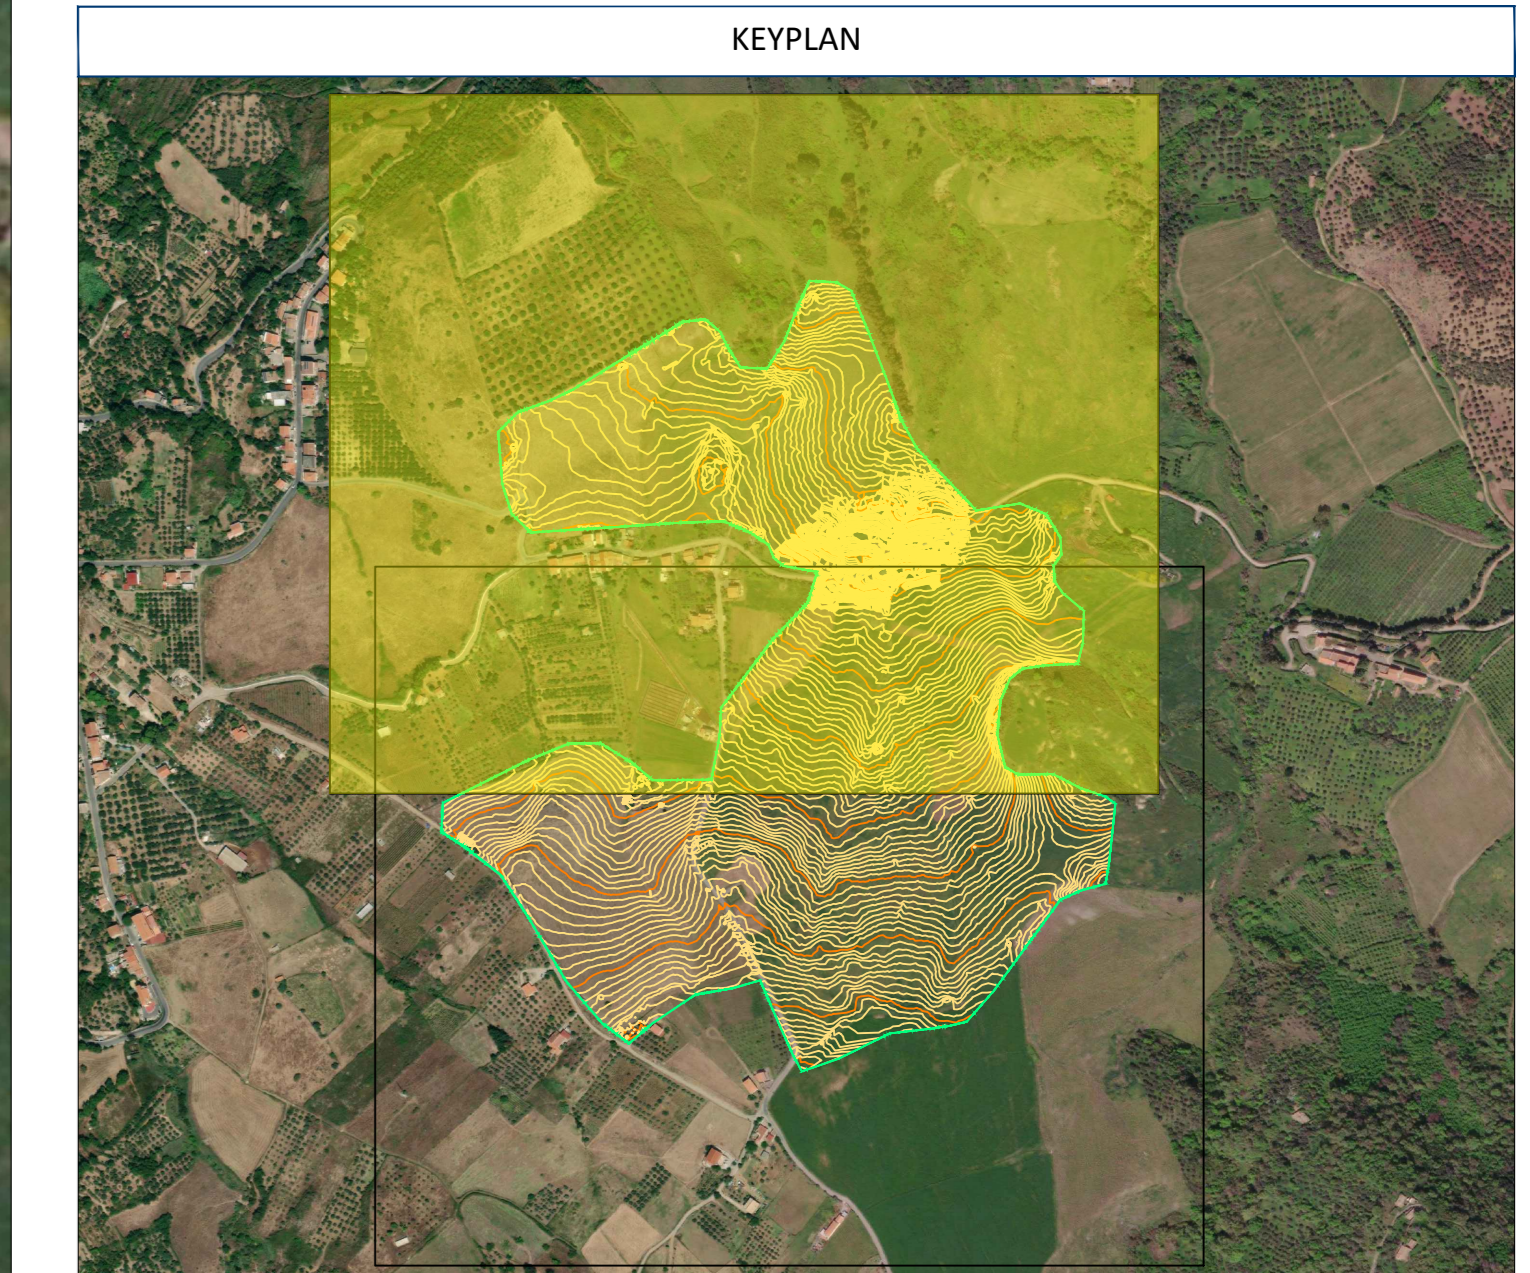





PUBBLICAZIONE		REDAZIONE		VERIFICA		APPROVAZIONE	
№	Descrizione	LS	GC	GM	DD	DD	DD
0	Prima Emissione						11/2022
Rev.	Descrizione	Redatto	Verificato	Approvato	Disegnato		Data

Proprietario:	LIGHTSOURCE RENEWABLES ENERGY ITALY SPV/11 S.R.L. Via Giacomo Leopardi, 7 - CAP 20123 Milano (MI) P.IVA e C.F. 11415380960 - REA MI 2600904
Progetto:	IMPIANTO FOTOVOLTAICO A TERRA (AGRIVOLTAICO) COLLEGATO ALLA RTN POTENZA NOMINALE (DC) 21,75 MWp POTENZA IN INIEZIONE (AC) 19,42 MW Comune di Leinico (ME)
Progetto Definitivo:	ING. LEONARDO GILIBERTI Isritto all'Ordine degli Ingegneri di Cosenza al n. 1947 sez. A 1927/2008 e s. m. s. s.
Tavola:	STATO DI RILIEVO PLANIMETRICO - AREA DI IMPIANTO Pag.1
Scale:	1:1000


È VIETATA LA RIPRODUZIONE DI QUESTO DOCUMENTO SENZA PREVENTIVA AUTORIZZAZIONE SCRITTA DELLA LIGHTSOURCE RENEWABLES ENERGY ITALY SPV/11 S.R.L.

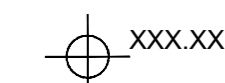LEGENDA DEI COLORI E SIMBOLI IN CARTA

-  PUNTO QUOTATO
-  AREA DI IMPIANTO
-  CURVE DI LIVELLO PRINCIPALI (intervallo di 5 metri)
-  CURVE DI LIVELLO SECONDARIE (intervallo di 1 metro)



KEYPLAN

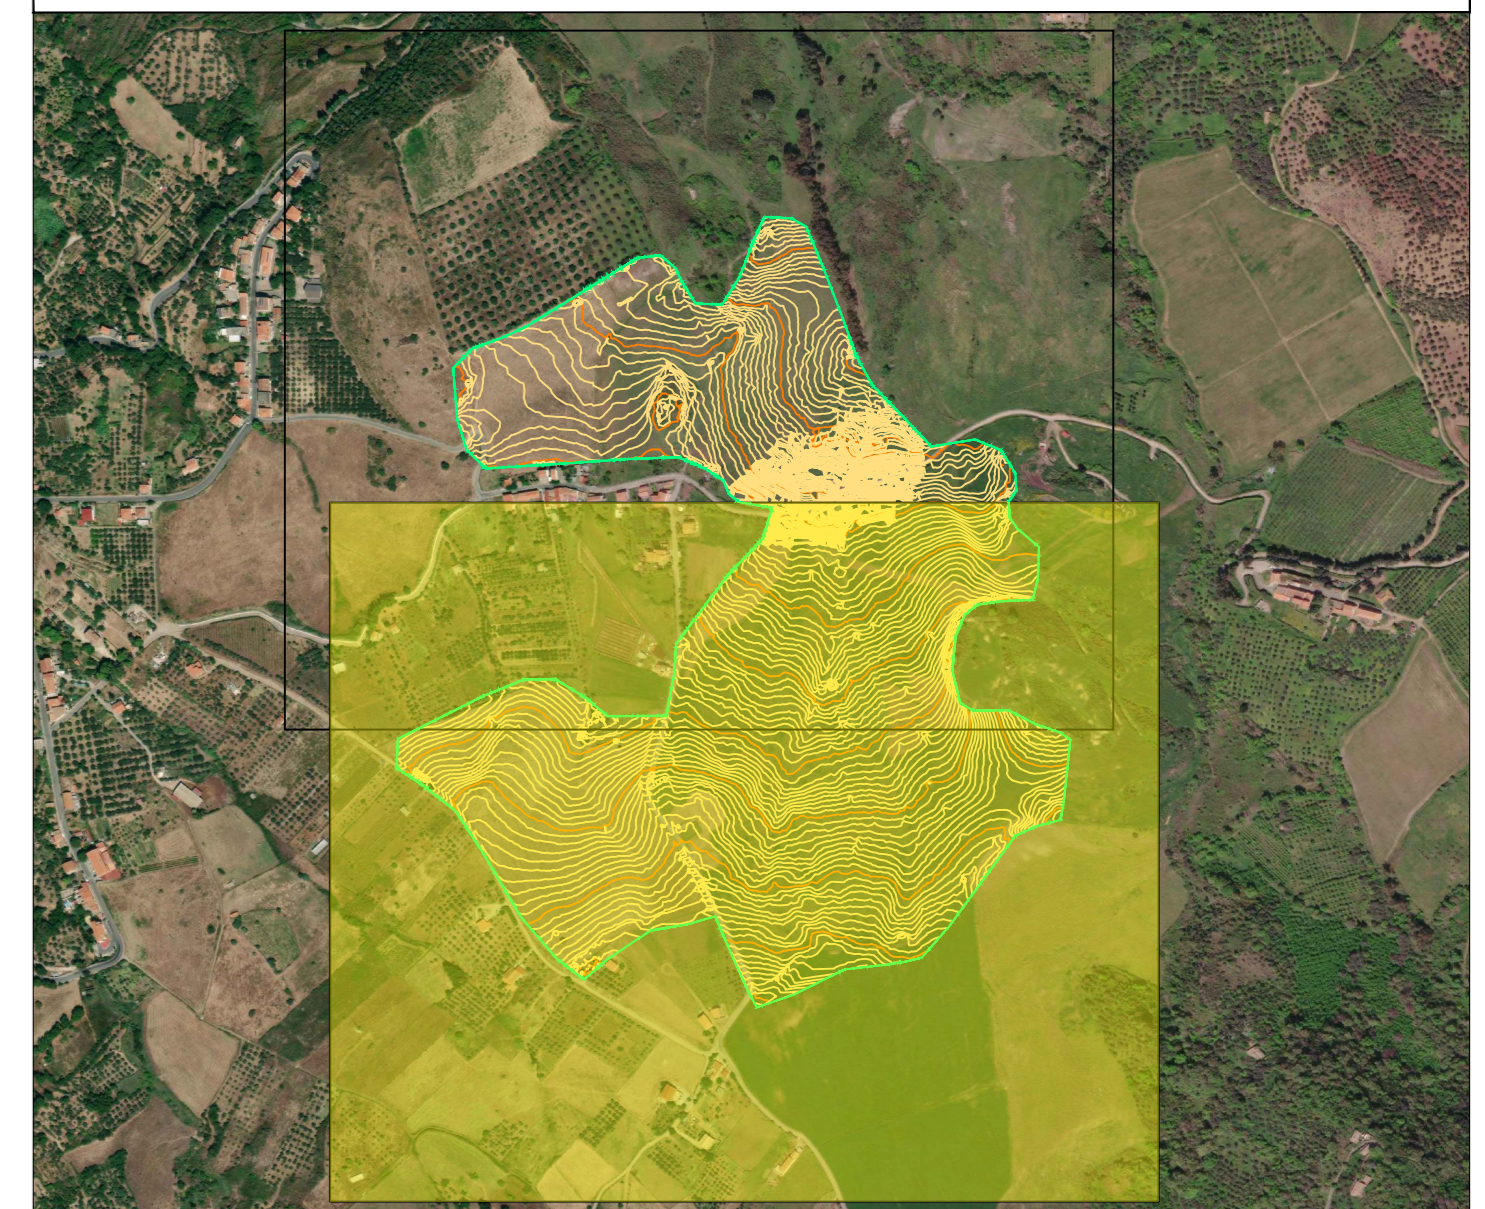

0	P	V	L	G	M	D	S	T	R
Rev.	P	V	L	G	M	D	S	T	R
	P	V	L	G	M	D	S	T	R
	P	V	L	G	M	D	S	T	R
<p>Proprietario: LIGHTSOURCE RENEWABLES ENERGY ITALY SPV11 S.R.L. Via Giacomo Leopardi, 7 - CAP 20123 Milano (MI) P.IVA e C.F. 11415380960 - REA MI 2600904</p> <p>Progetto: FOTOVOLTAICO A TERRA (AGRI/OLIVARCO) COLLEGATO ALLA RTN POTENZA NOMINALE (DC) 21,75 MWp POTENZA IN INIEZIONE (AC) 19,48 MW Comune di Leicci (ME)</p> <p style="text-align: right;">PROGETTO DEFINITIVO</p> <p style="text-align: right;">ING. LEONARDO... Iscritto all'Ordine degli Ingegneri di Catania al n. 1947 sez. A</p>									
<p>Stato di Rilievo Planimetrico - Area di Impianto Pag. 2</p>									PG-T04
<p>22/00/14 - LAVORI_P0104</p>									Scale: 1:1000
<p>E' vietata la riproduzione di questo documento senza preventiva autorizzazione scritta della LIGHTSOURCE RENEWABLES ENERGY ITALY SPV 11 S.R.L.</p>									