

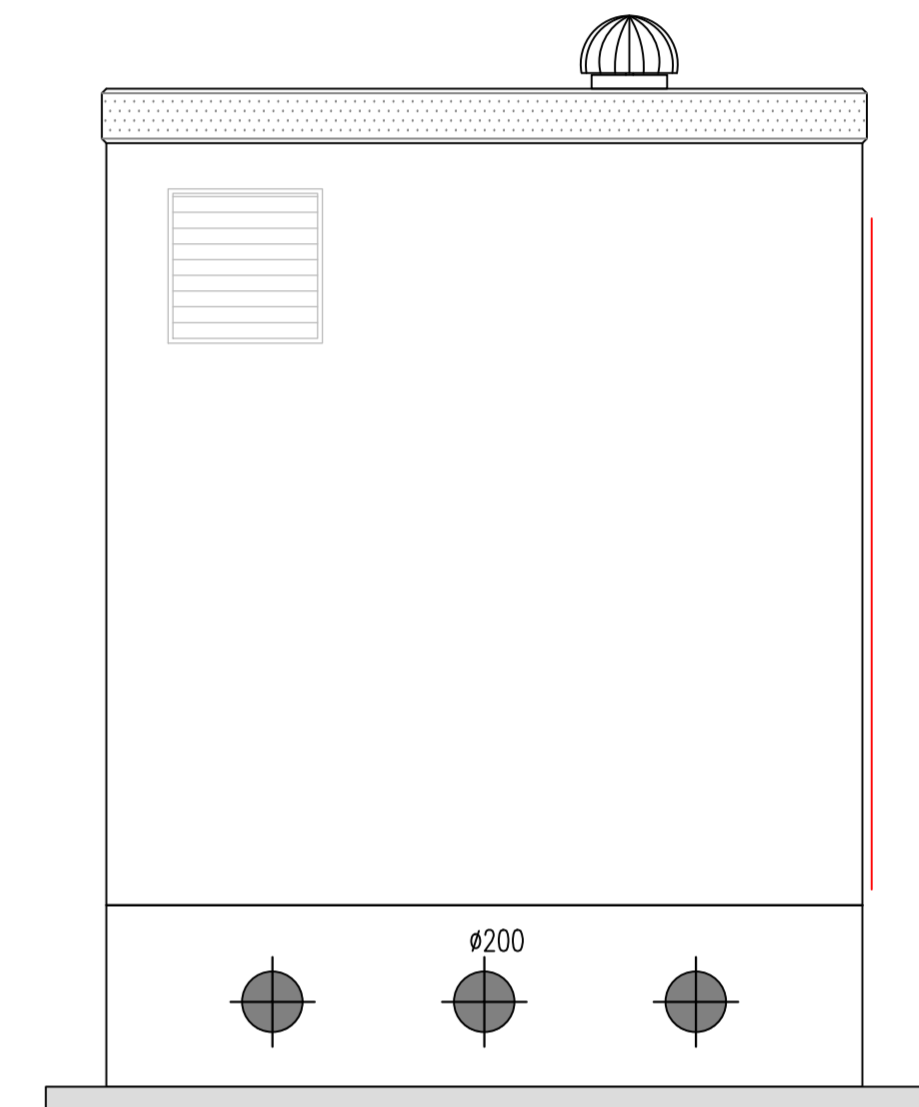
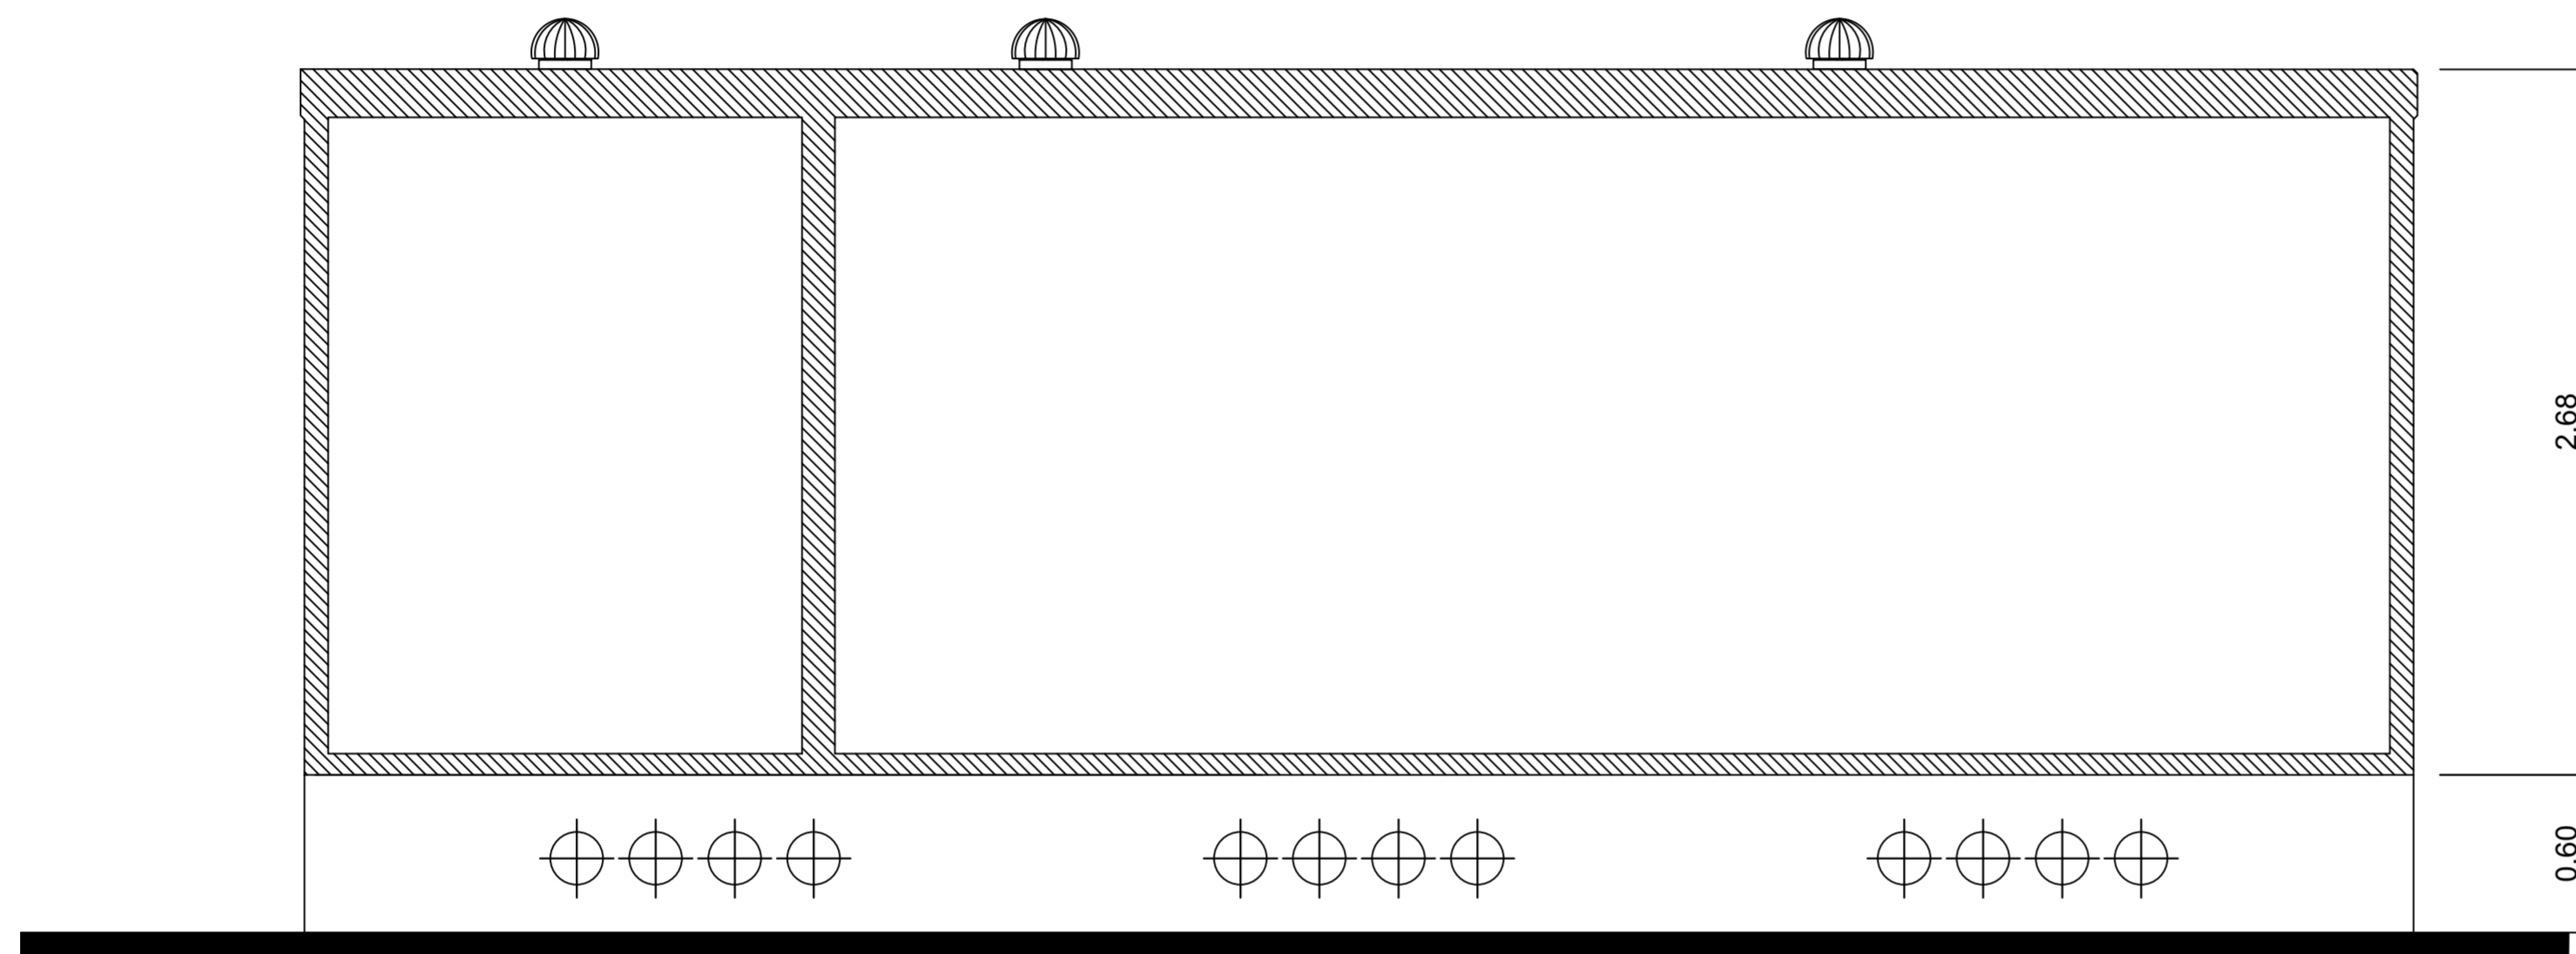
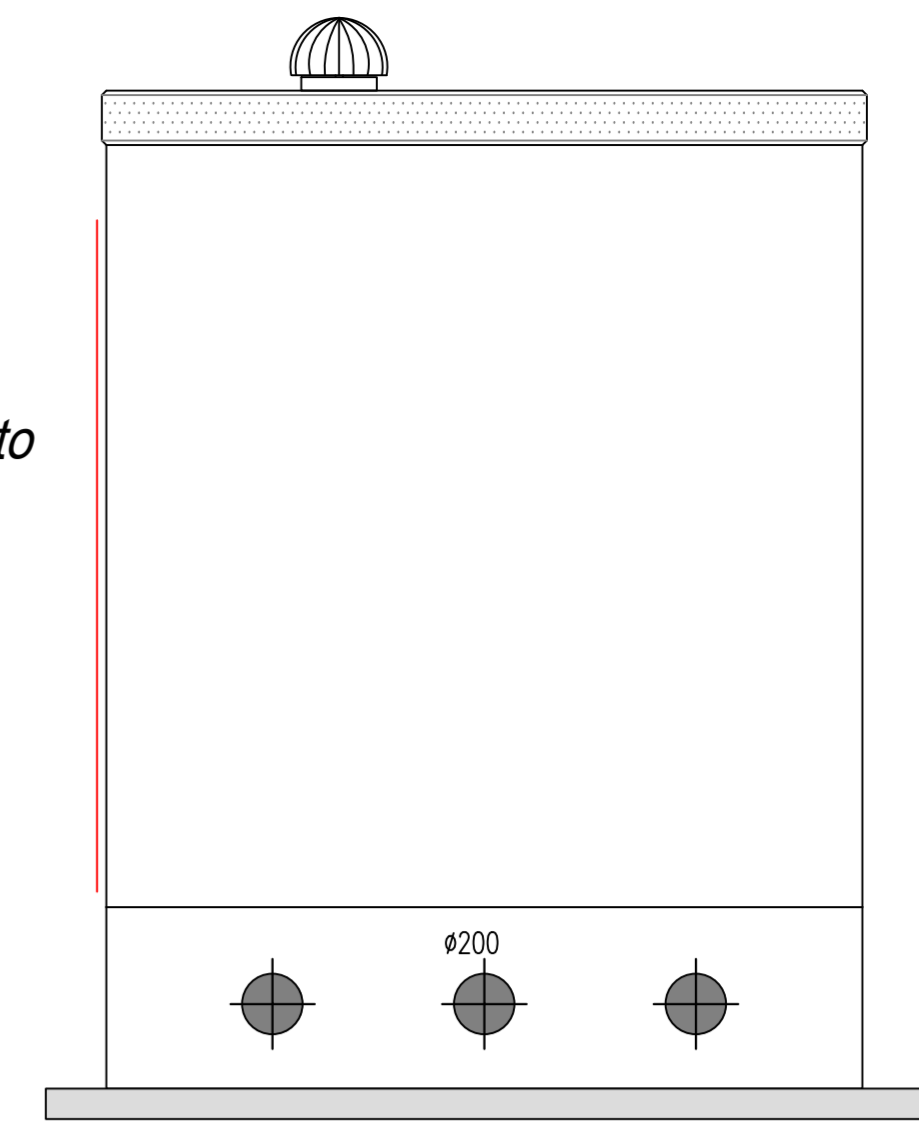


Manufatto in calcestruzzo prefabbricato

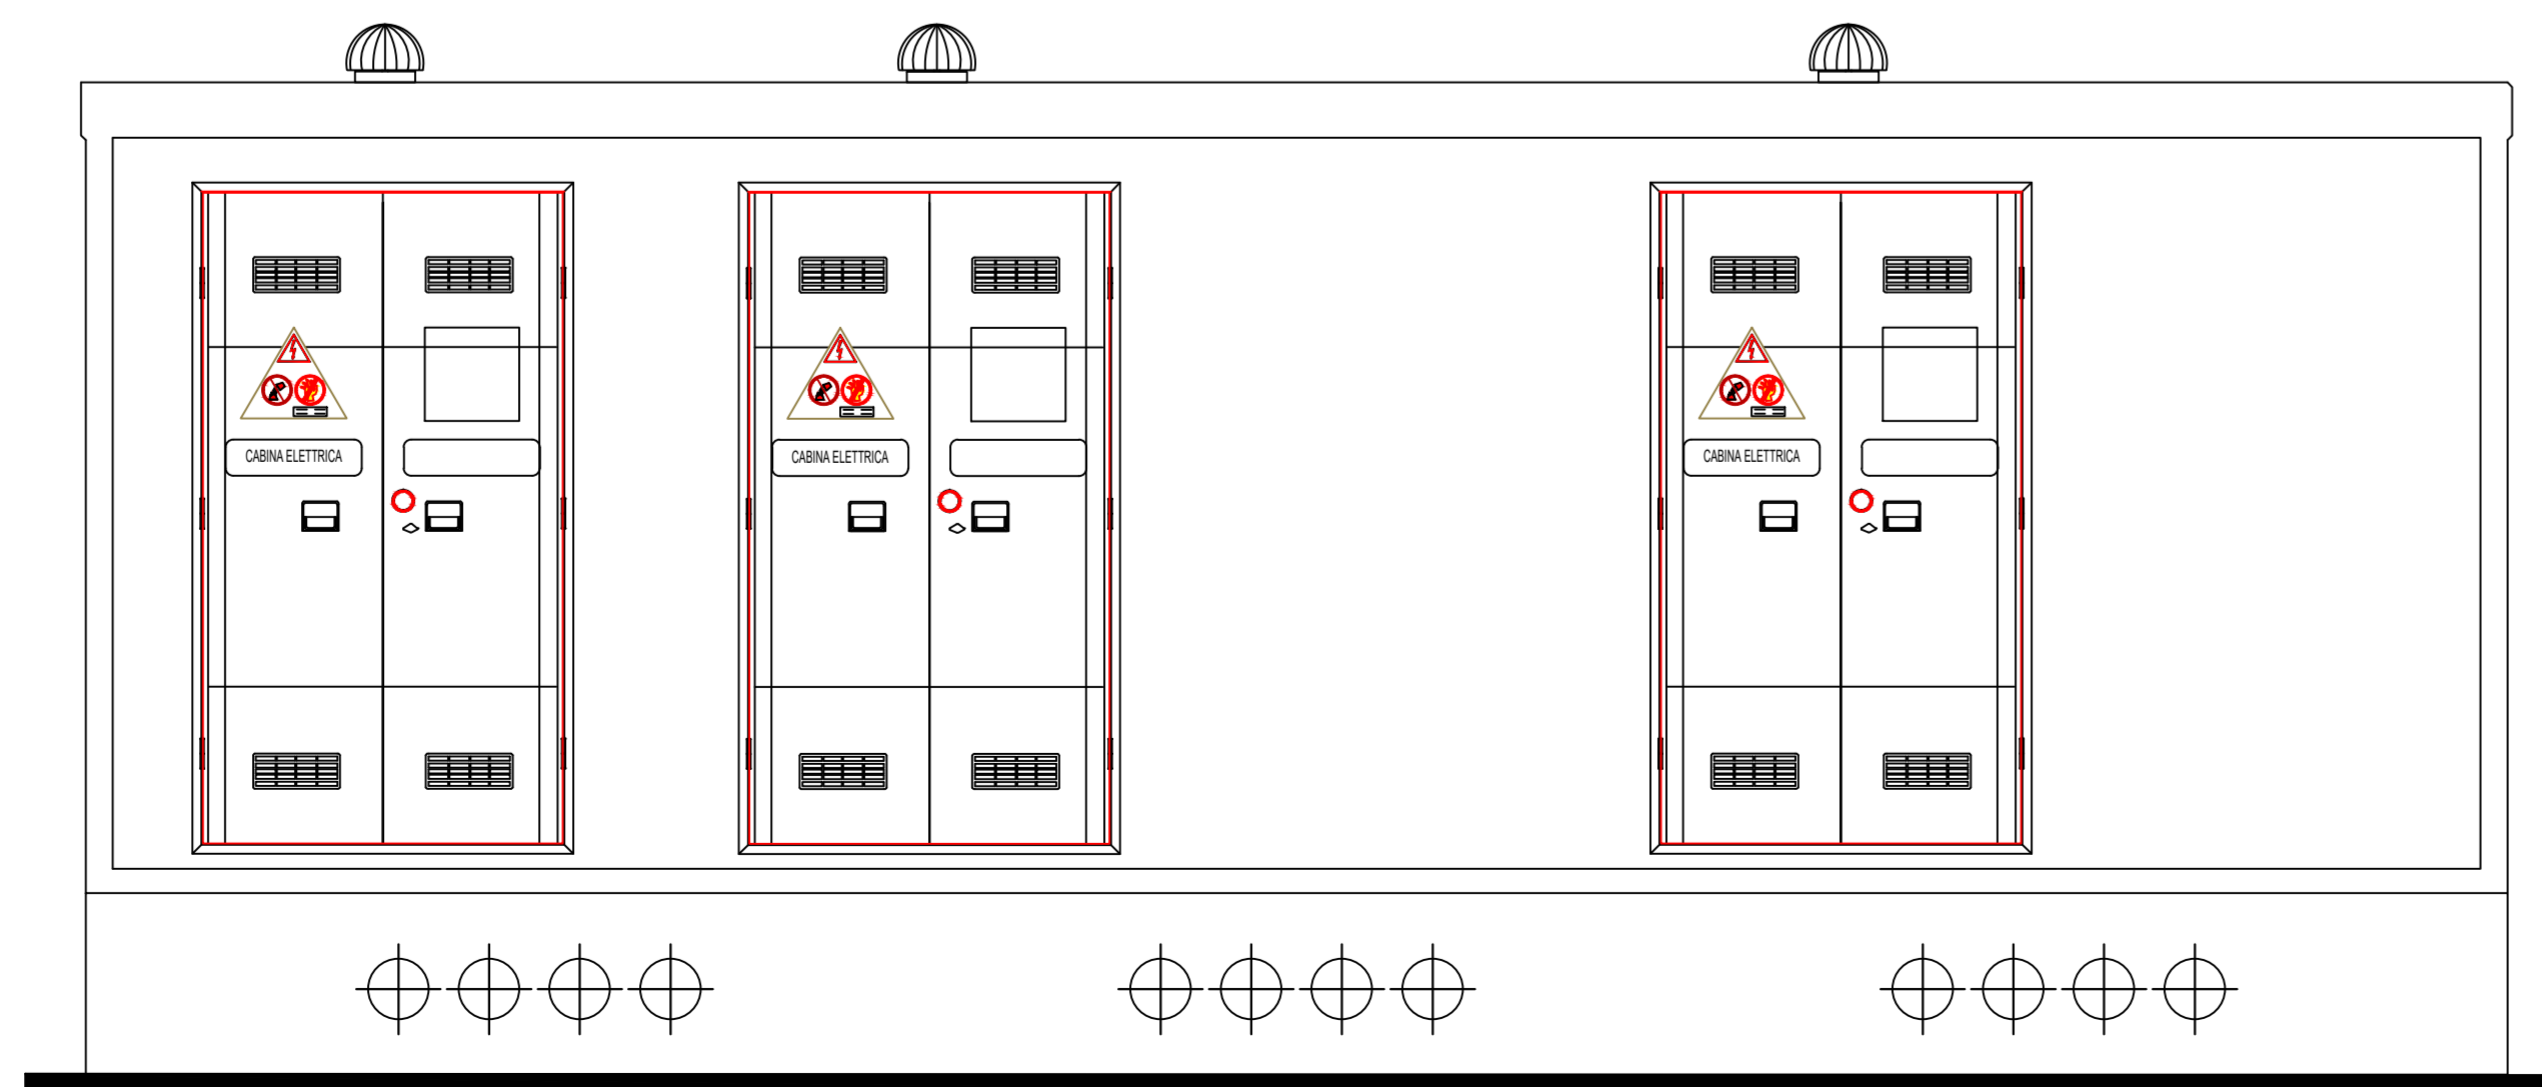

Scala 1:25

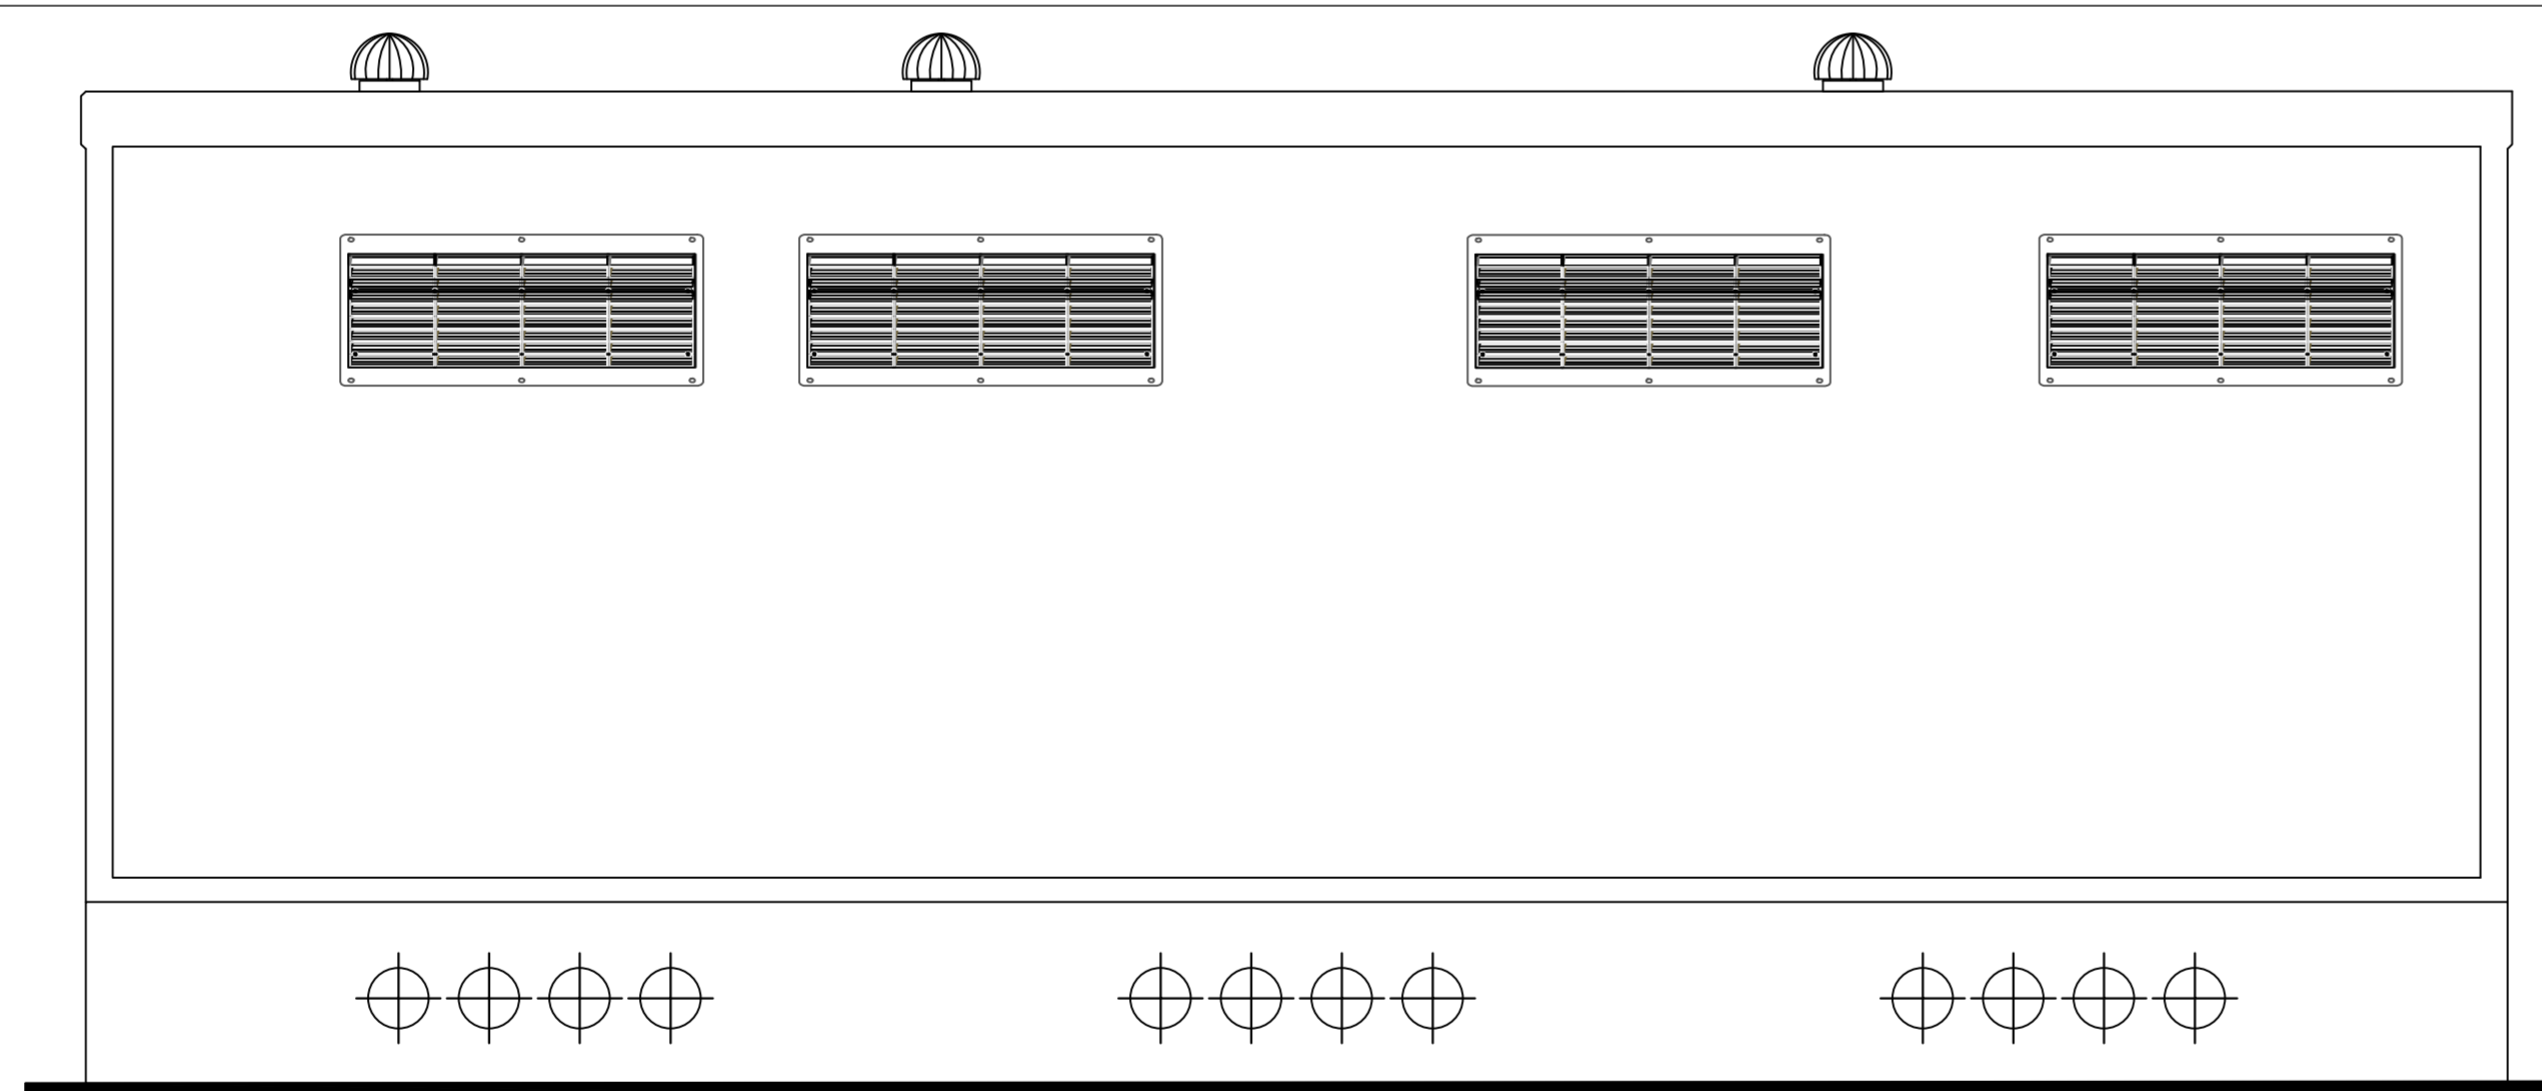

Scala 1:25

REGIONE SICILIA
PROVINCIA DI ENNA

Progetto per la realizzazione di un impianto agrivoltaico da 45,0996 MW sito nel Comune di Enna (EN)
Località "Calderari" denominato Enna 1

COMMITTENTE
Enna 1 PV s.r.l.
Via Alessandro Manzoni, 43 - 20121 Milano
p.iva 16644821007

PROGETTAZIONE

Horus Green Energy Investment
Viale Parioli n. 10
00197 Roma

FDGL s.r.l.
Via Ferrera n. 39
83100 Avellino
www.fdgl.it

Progettista:
Ing. Fabrizio Davide

Collaboratori:
Ing. Mario Lucadamo
Ing. Angelo Mazza

COMUNE DI ENNA

PROGETTO DEFINITIVO

Elaborato:
DEF-TAV.09 - Cabina MT

SCALA	1:25	DATA	11/2022	FORMATO STAMPA	A1
REDATTO	APPROVATO	DESCRIZIONE E REVISIONE DOCUMENTO	DATA:	REV. N°	