



VISTA FRONTALE

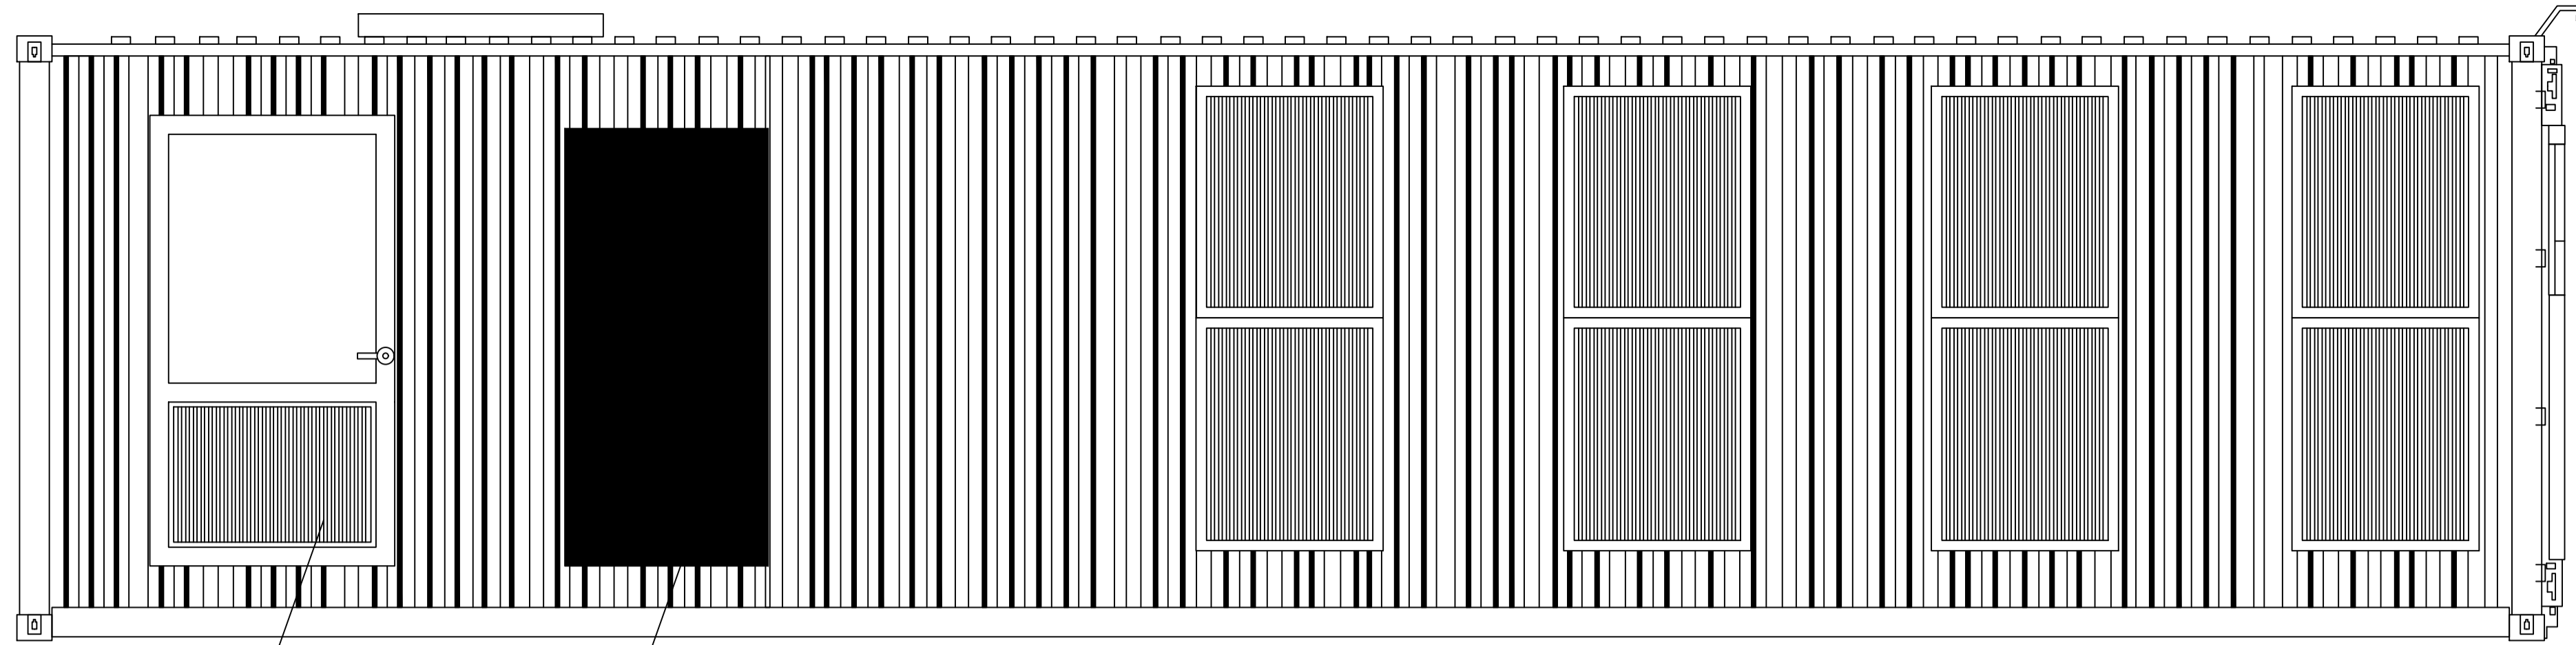

GRID 1000x700

GRID 800x700

VISTA POSTERIORE

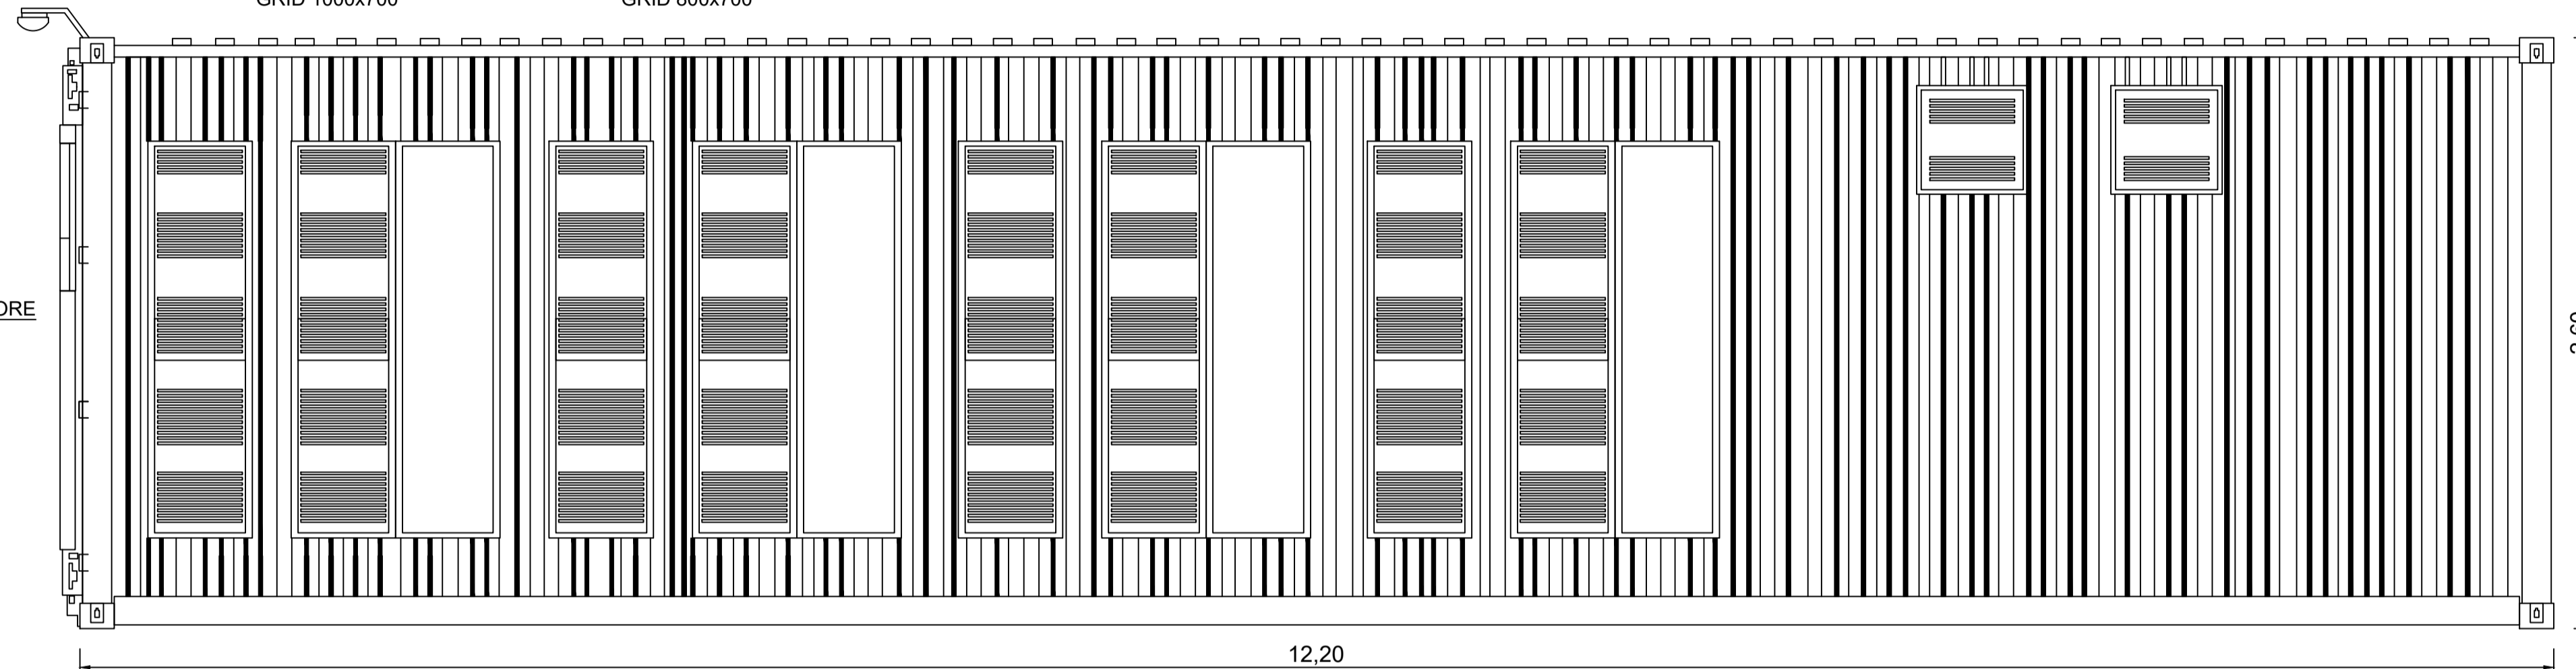


12,20

2,60

Scala 1:25

Scala 1:25


VISTA LATERALE SINISTRA

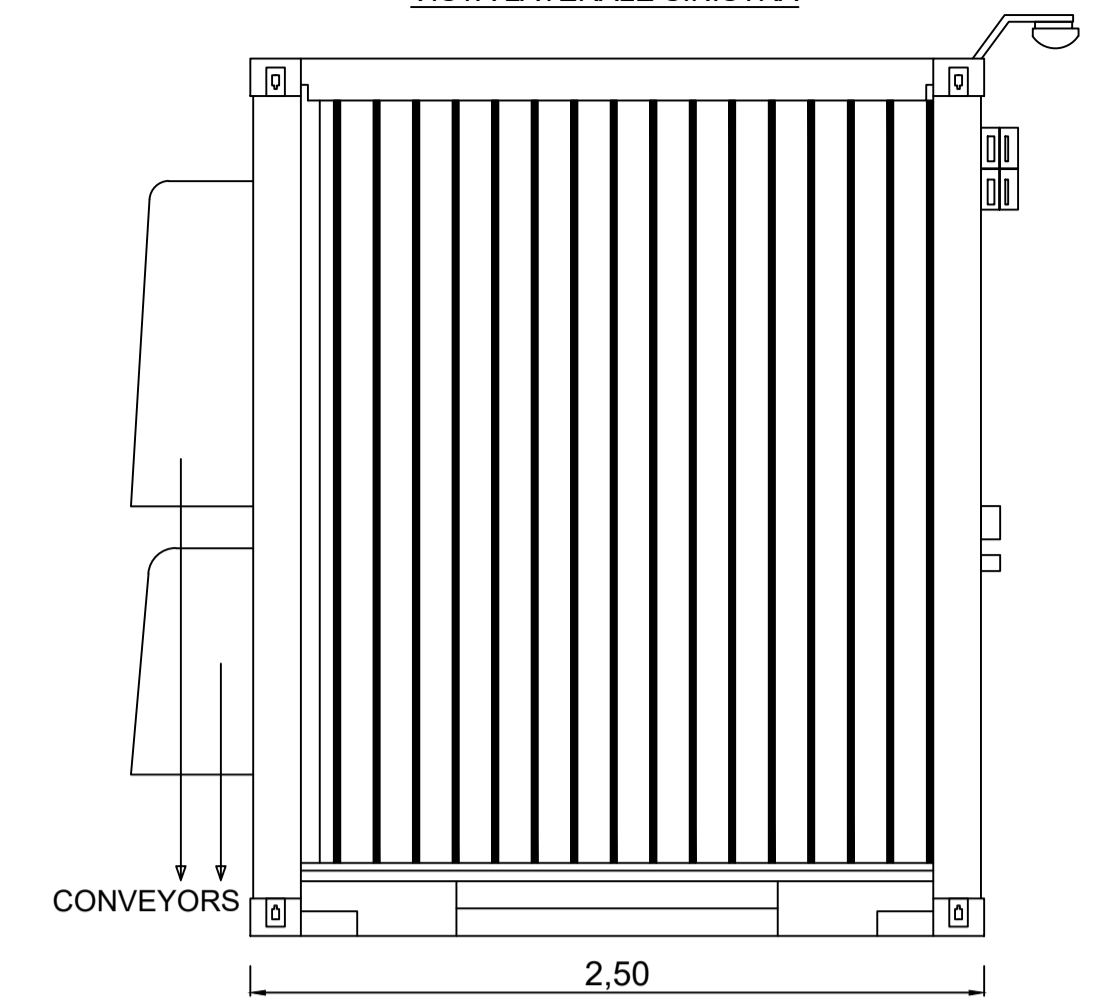

CONVEYORS

2,50


VISTA LATERALE DESTRA

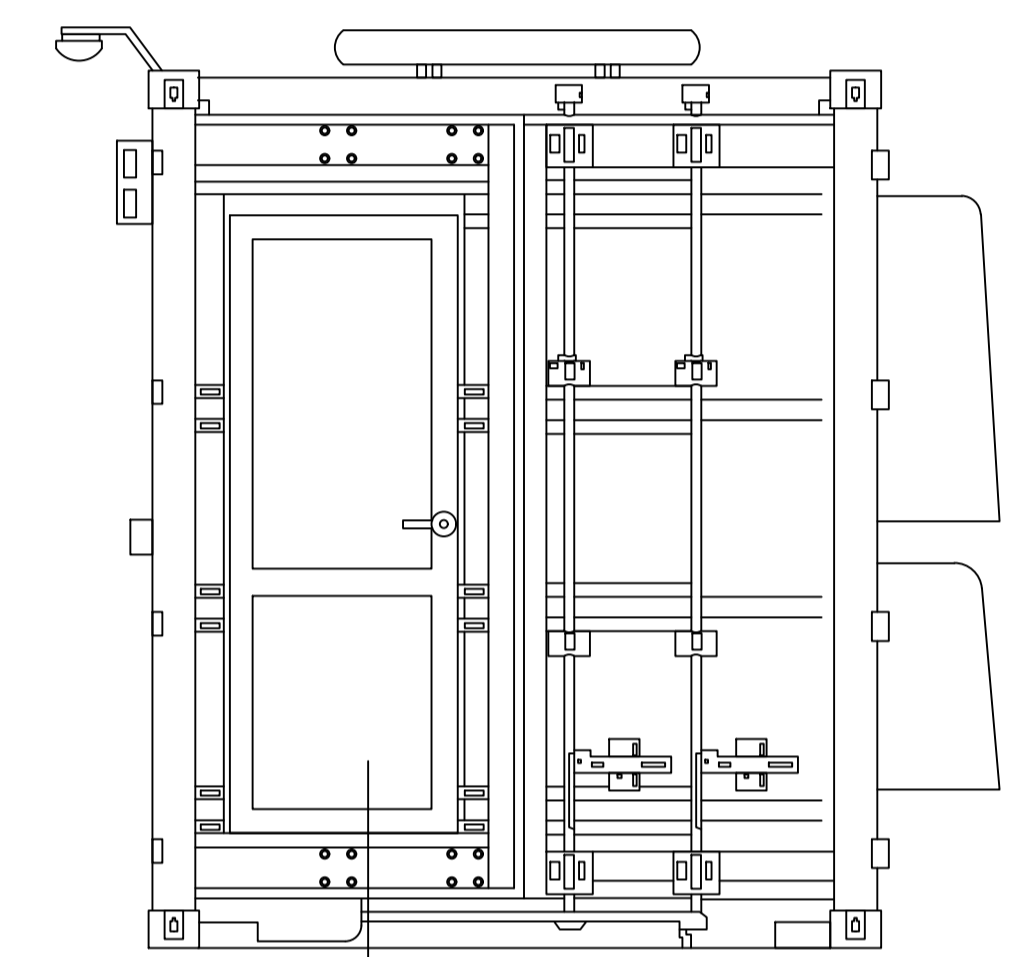

Porta 750x2050

Scala 1:25

TRAP DOOR
500X500

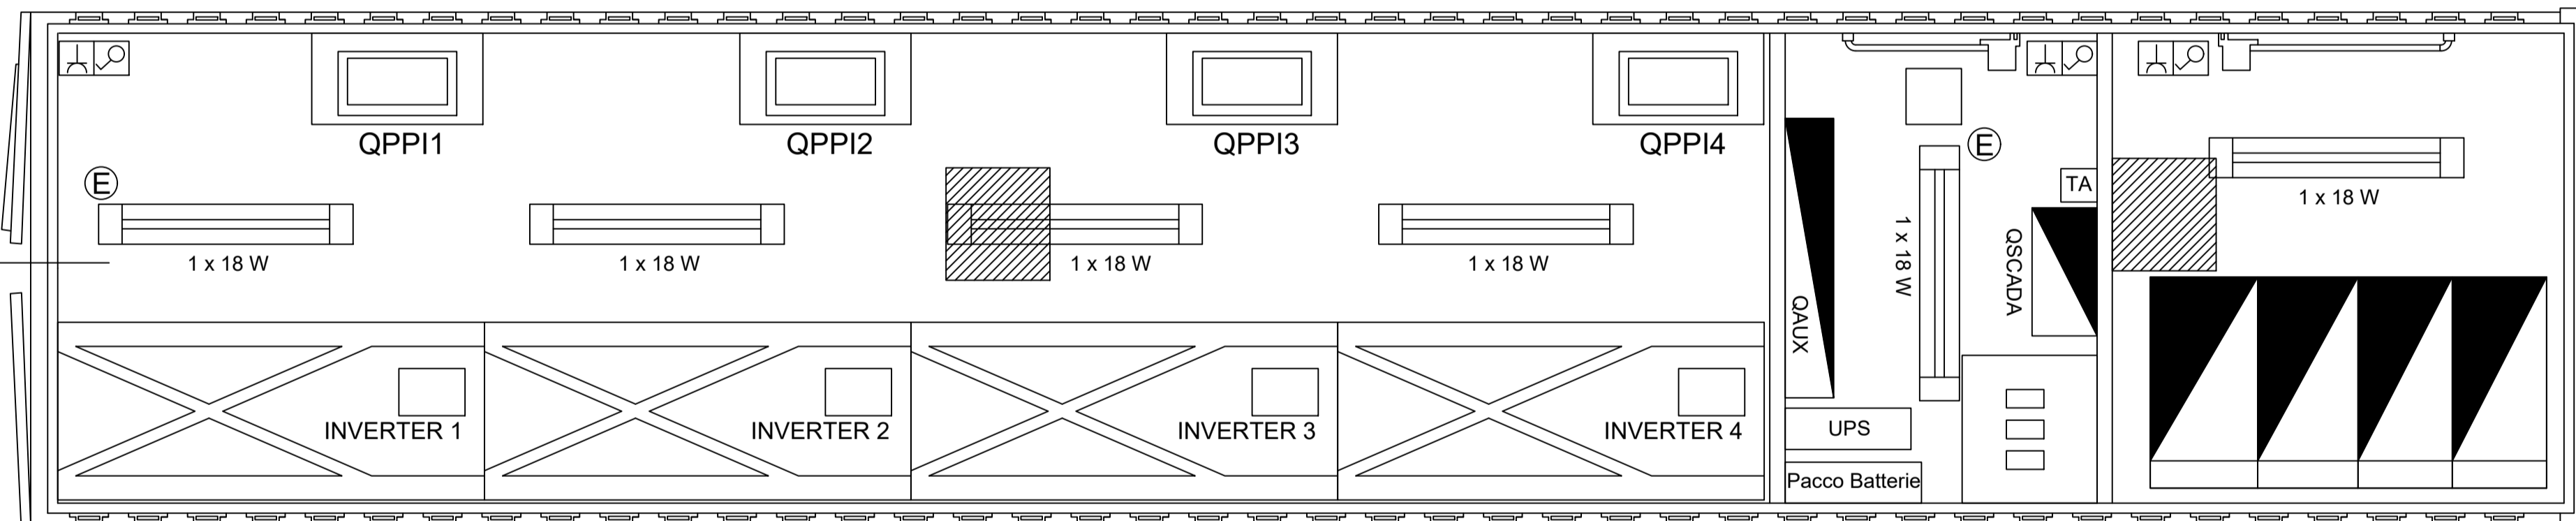

QPPI1

QPPI2

QPPI3

QPPI4

1 x 18 W

1 x 18 W

1 x 18 W

1 x 18 W

INVERTER 1

INVERTER 2

INVERTER 3

INVERTER 4

QALUX

1 x 18 W

OSCADA

TA

1 x 18 W

UPS

Pacco Batterie



**REGIONE SICILIA
PROVINCIA DI ENNA**



**Progetto per la realizzazione di un impianto
agrivoltaico da 42,7868 MW sito nel Comune di
Enna (EN)**
Località "Calderari" denominato Enna 2



COMMITTENTE

Enna 2 PV s.r.l.

Via Alessandro Manzoni, 43 - 20121 Milano
p.iva 16644831006

PROGETTAZIONE



HORUS Green Energy Investment
Viale Parioli n. 10
00197 Roma



FDGL s.r.l.
Via Ferriera n. 39
83100 Avellino
www.fdgli.it

Progettista:
Ing. Fabrizio Davide



Collaboratori:
Ing. Mario Lucadamo
Ing. Angelo Mazza

COMUNE DI ENNA

PROGETTO DEFINITIVO

Elaborato:

DEF-TAV.10 - Cabina Inverter e Battery storage

SCALA	DATA	FORMATO STAMPA
-	11/2022	A1
REDDATO	APPROVATO	DESCRIZIONE E REVISIONE DOCUMENTO
		DATA: REV.N°