


- LEGENDA:**
- Pannelli fotovoltaici
  - Recinzione
  - Mitigazione
  - Viabilità interna
  - Ingresso ai campi
  - Elettrodotto MT interno ai campi
  - Elettrodotto MT esterno
  - Sottostazione elettrica
  - Aree a disposizione del proponente


TABELLA ESTENSIONE AREE

	Area tot		Area fascia di mitigazione (1)		Area destinata a PASCOLO, comprensiva delle aree sotto i pannelli (2)		Area rinverdite con messa a dimora di piante spontanee (3)		Area a verde tot (1+2+3)		Area occupata dalla viabilità interna		Area occupata dalla cabine		Area di impronta dei pannelli	
	ha	%	ha	%	ha	%	ha	%	ha	%	ha	%	ha	%	ha	%
Lotto A	8,11		2,21	27,25%	5,41	66,71%	0,00	0,00%	7,62	93,96%	0,48	5,92%	0,01	0,12%	2,1220	26,17%
Lotto B	15,37		1,93	12,56%	6,83	44,44%	5,83	37,93%	14,59	94,93%	0,76	4,94%	0,02	0,13%	2,7308	17,77%
Lotto C	65,52		2,47	3,77%	37,83	57,74%	22,01	33,59%	62,31	95,10%	3,03	4,62%	0,18	0,27%	13,5496	20,68%
Lotto D	30		1,46	4,87%	4,33	14,43%	23,74	79,13%	29,53	98,43%	0,45	1,50%	0,02	0,07%	1,6089	5,36%
<b>TOT</b>	<b>119,00</b>		<b>8,07</b>	<b>6,78%</b>	<b>54,4</b>	<b>45,71%</b>	<b>51,58</b>	<b>43,34%</b>	<b>114,05</b>	<b>95,84%</b>	<b>4,72</b>	<b>3,97%</b>	<b>0,23</b>	<b>0,19%</b>	<b>20,01</b>	<b>16,82%</b>


SPECIE FORAGGERE

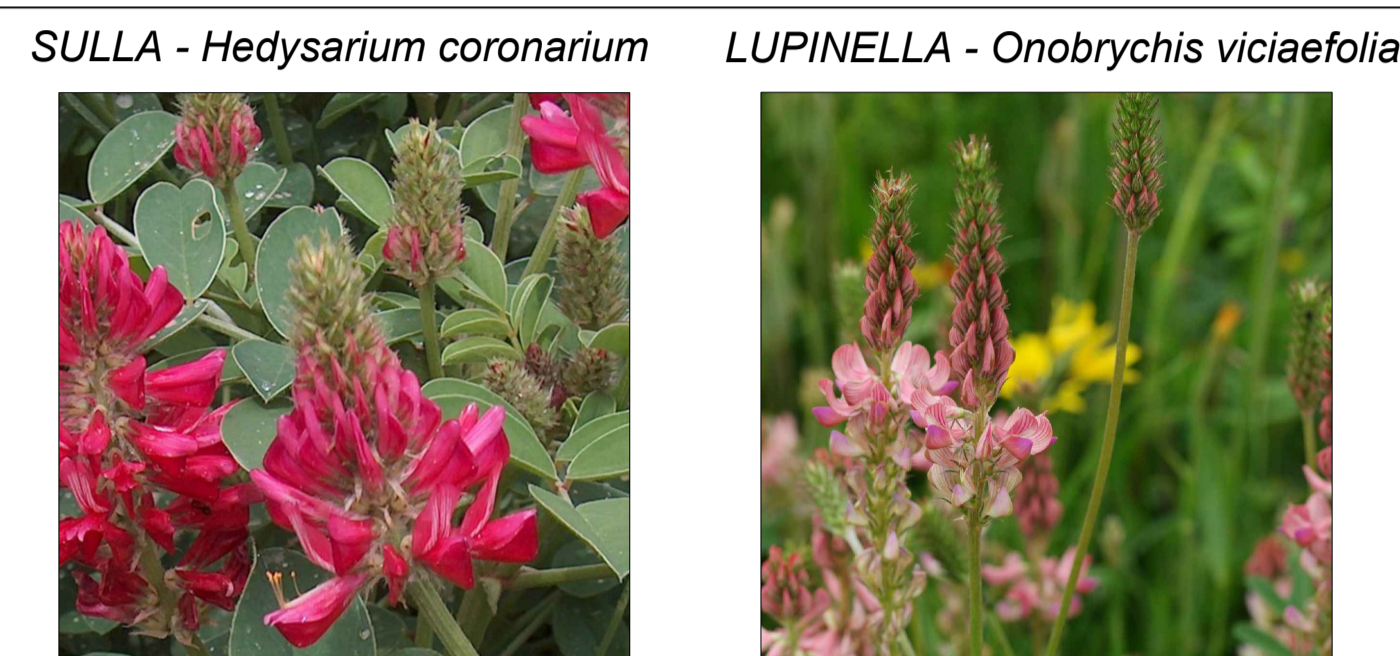


PANORAMICA AREE A VERDE

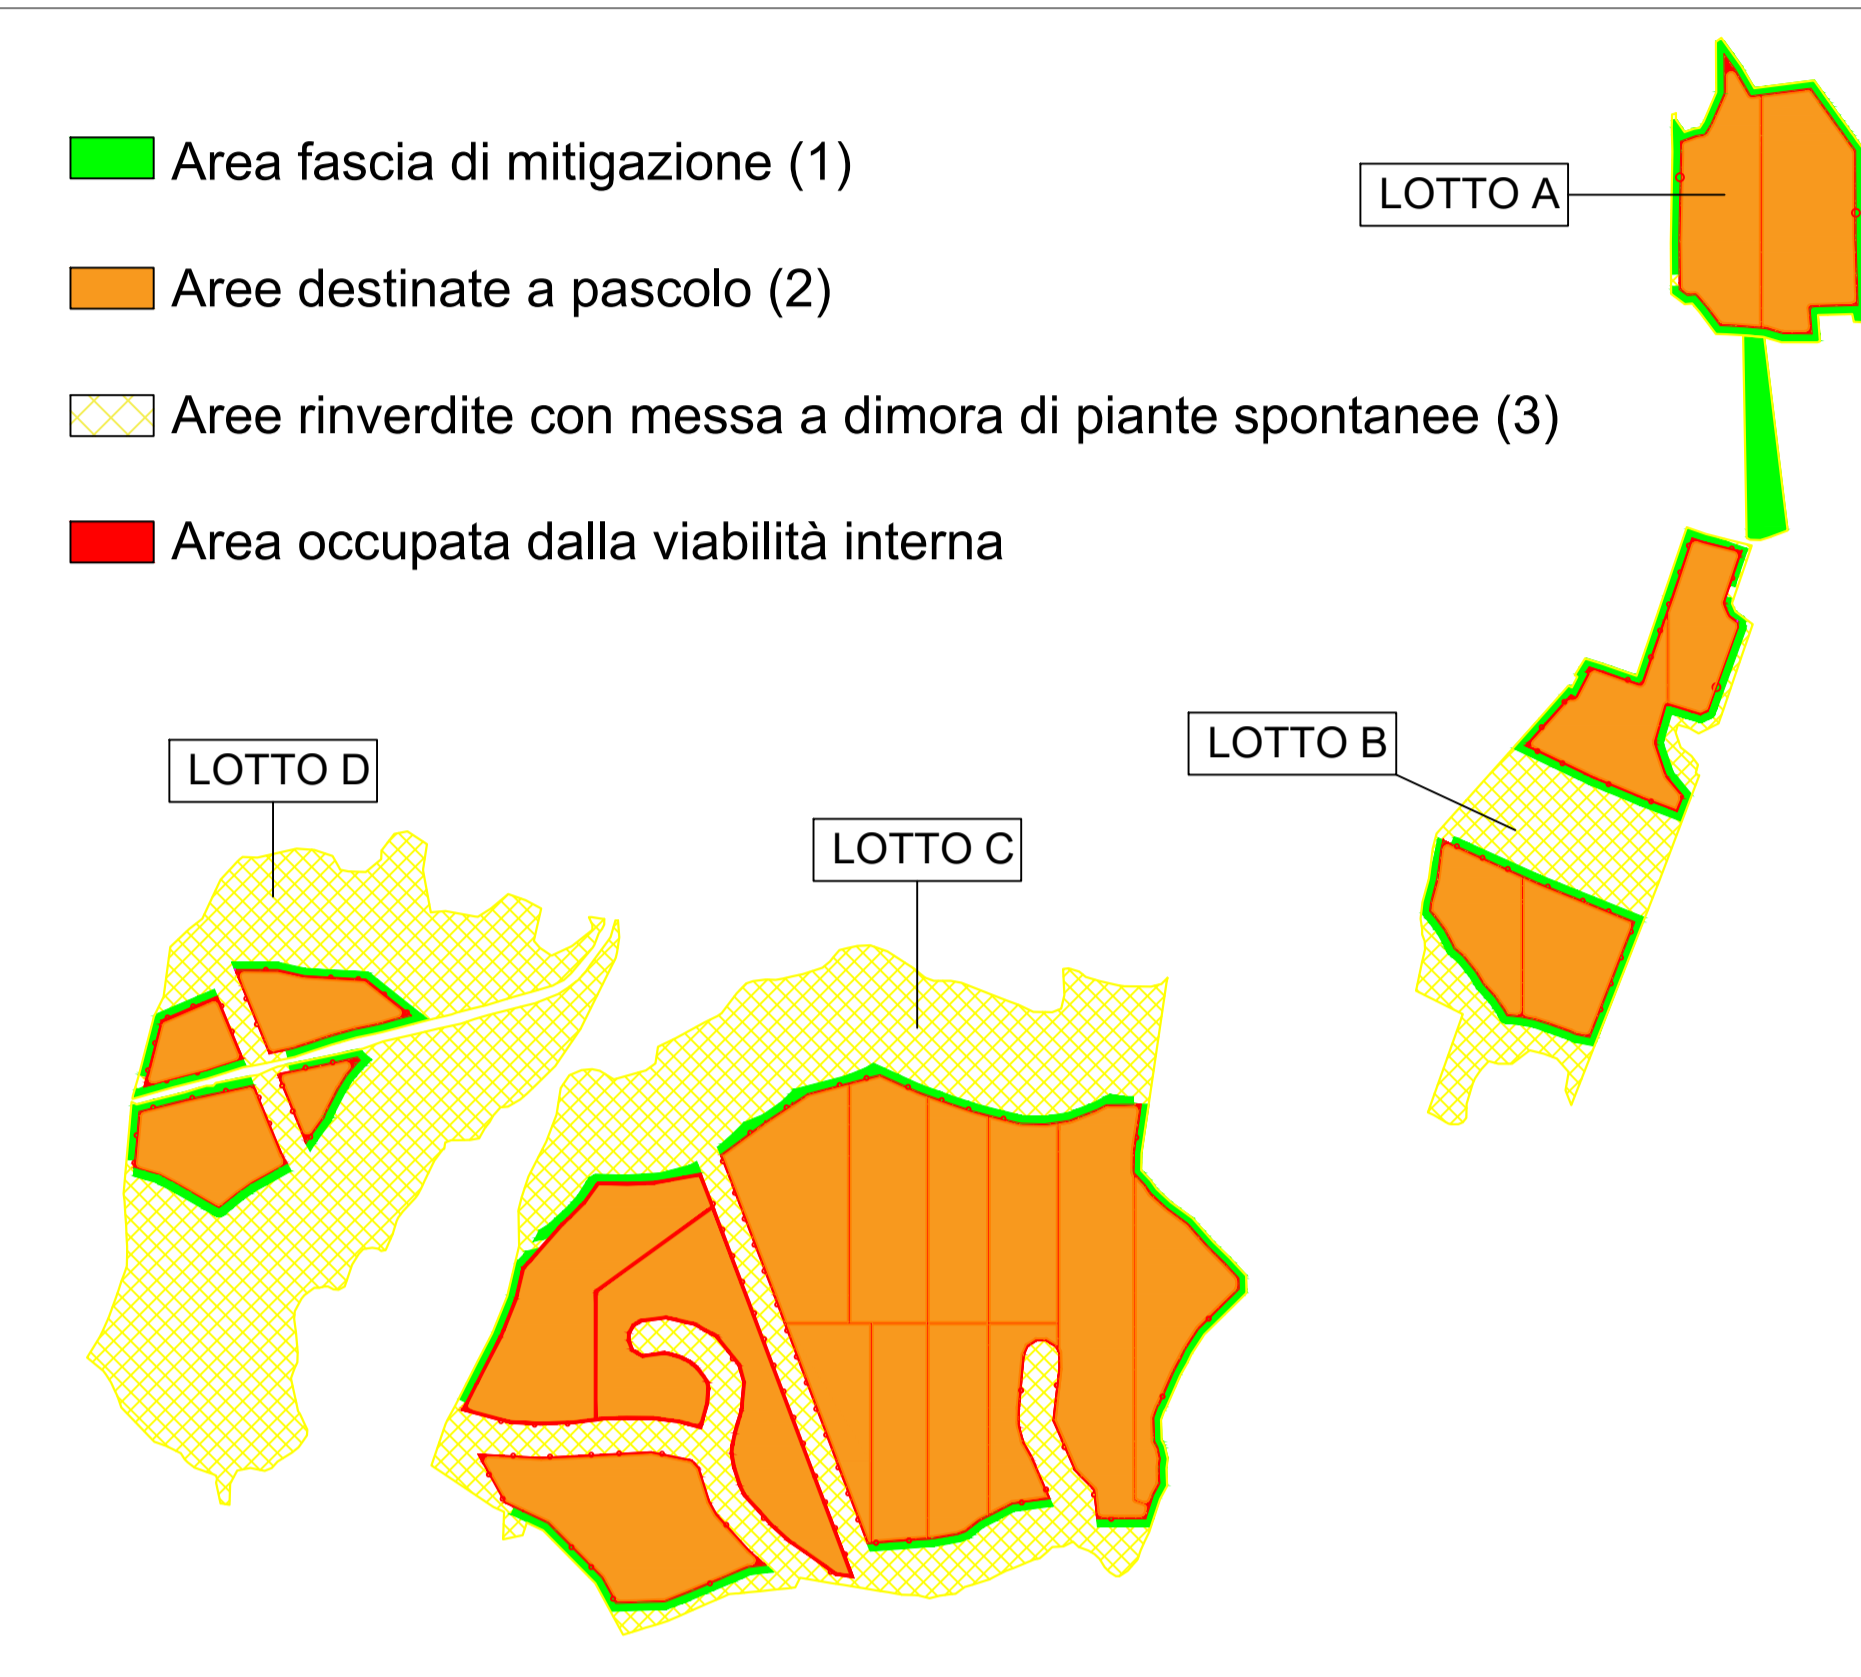


SPECIE UTILIZZATE PER LE FASCE DI MITIGAZIONE

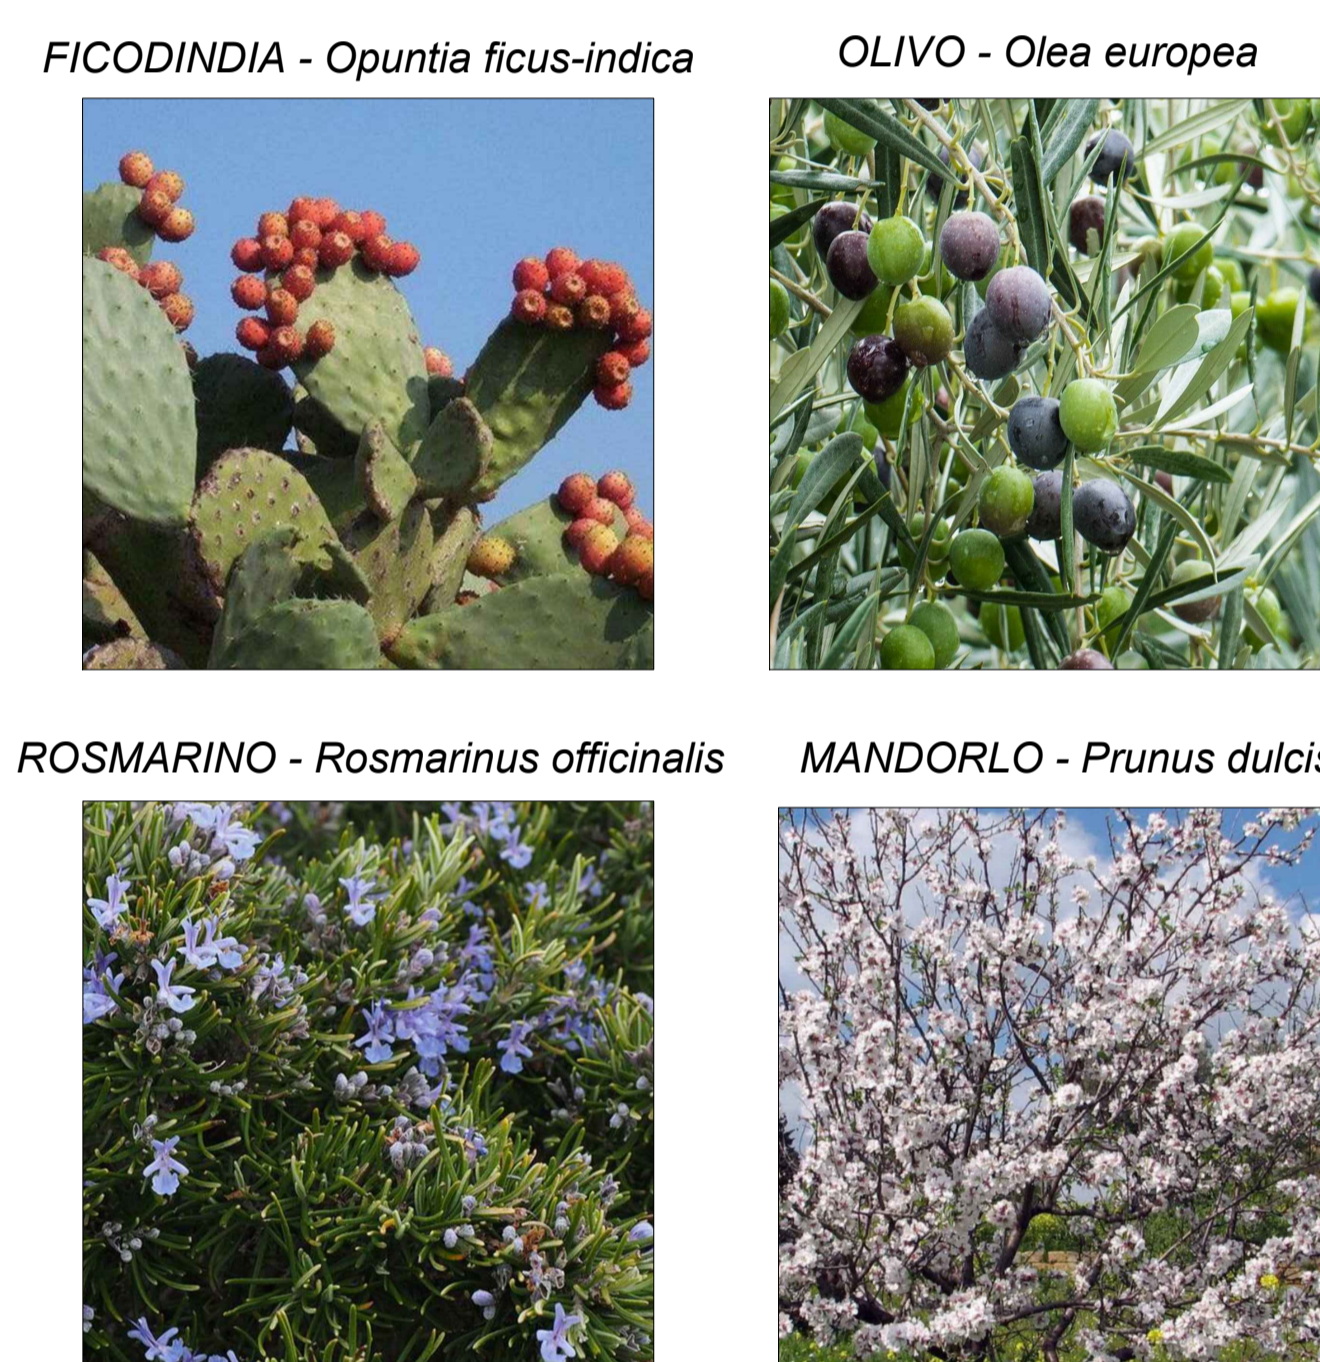


PARTICOLARE COSTRUTTIVO: SCHEMA POSA PANNELLI CON INTERASSE DI 10M.

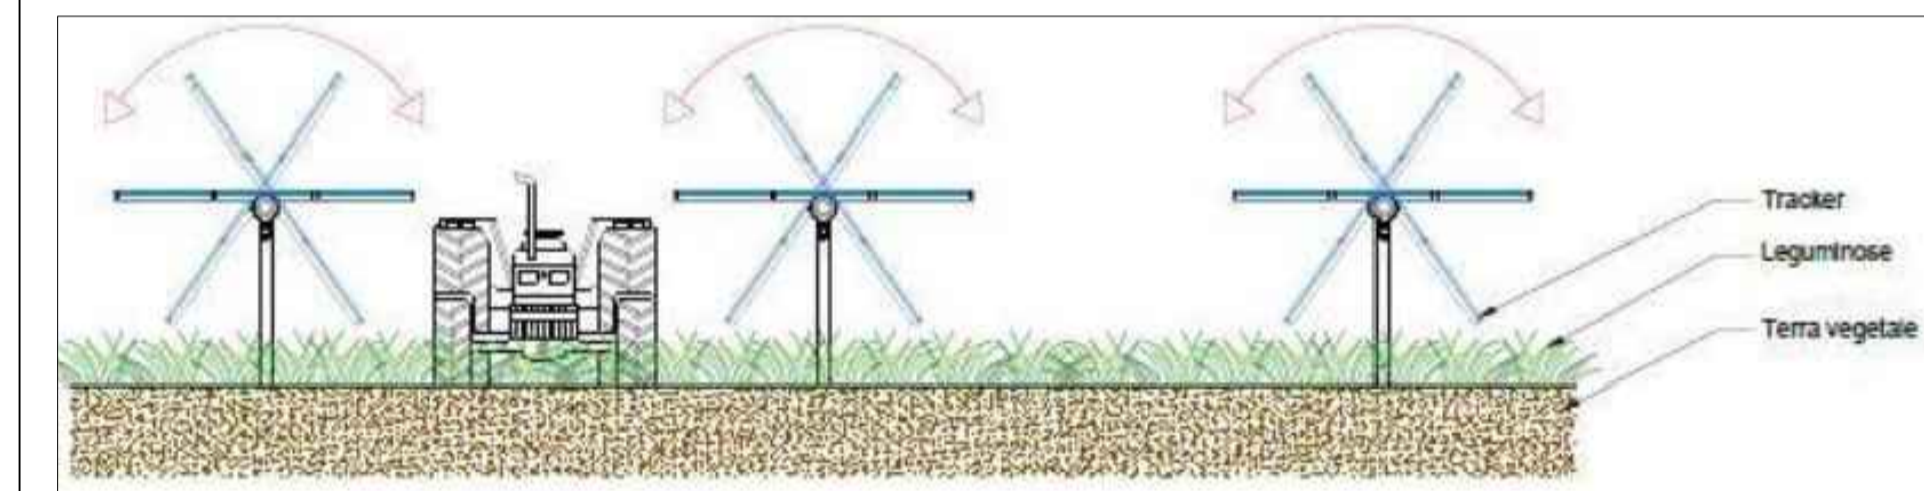


PARTICOLARE RECINZIONE: PASSAGGIO PER LA FAUNA

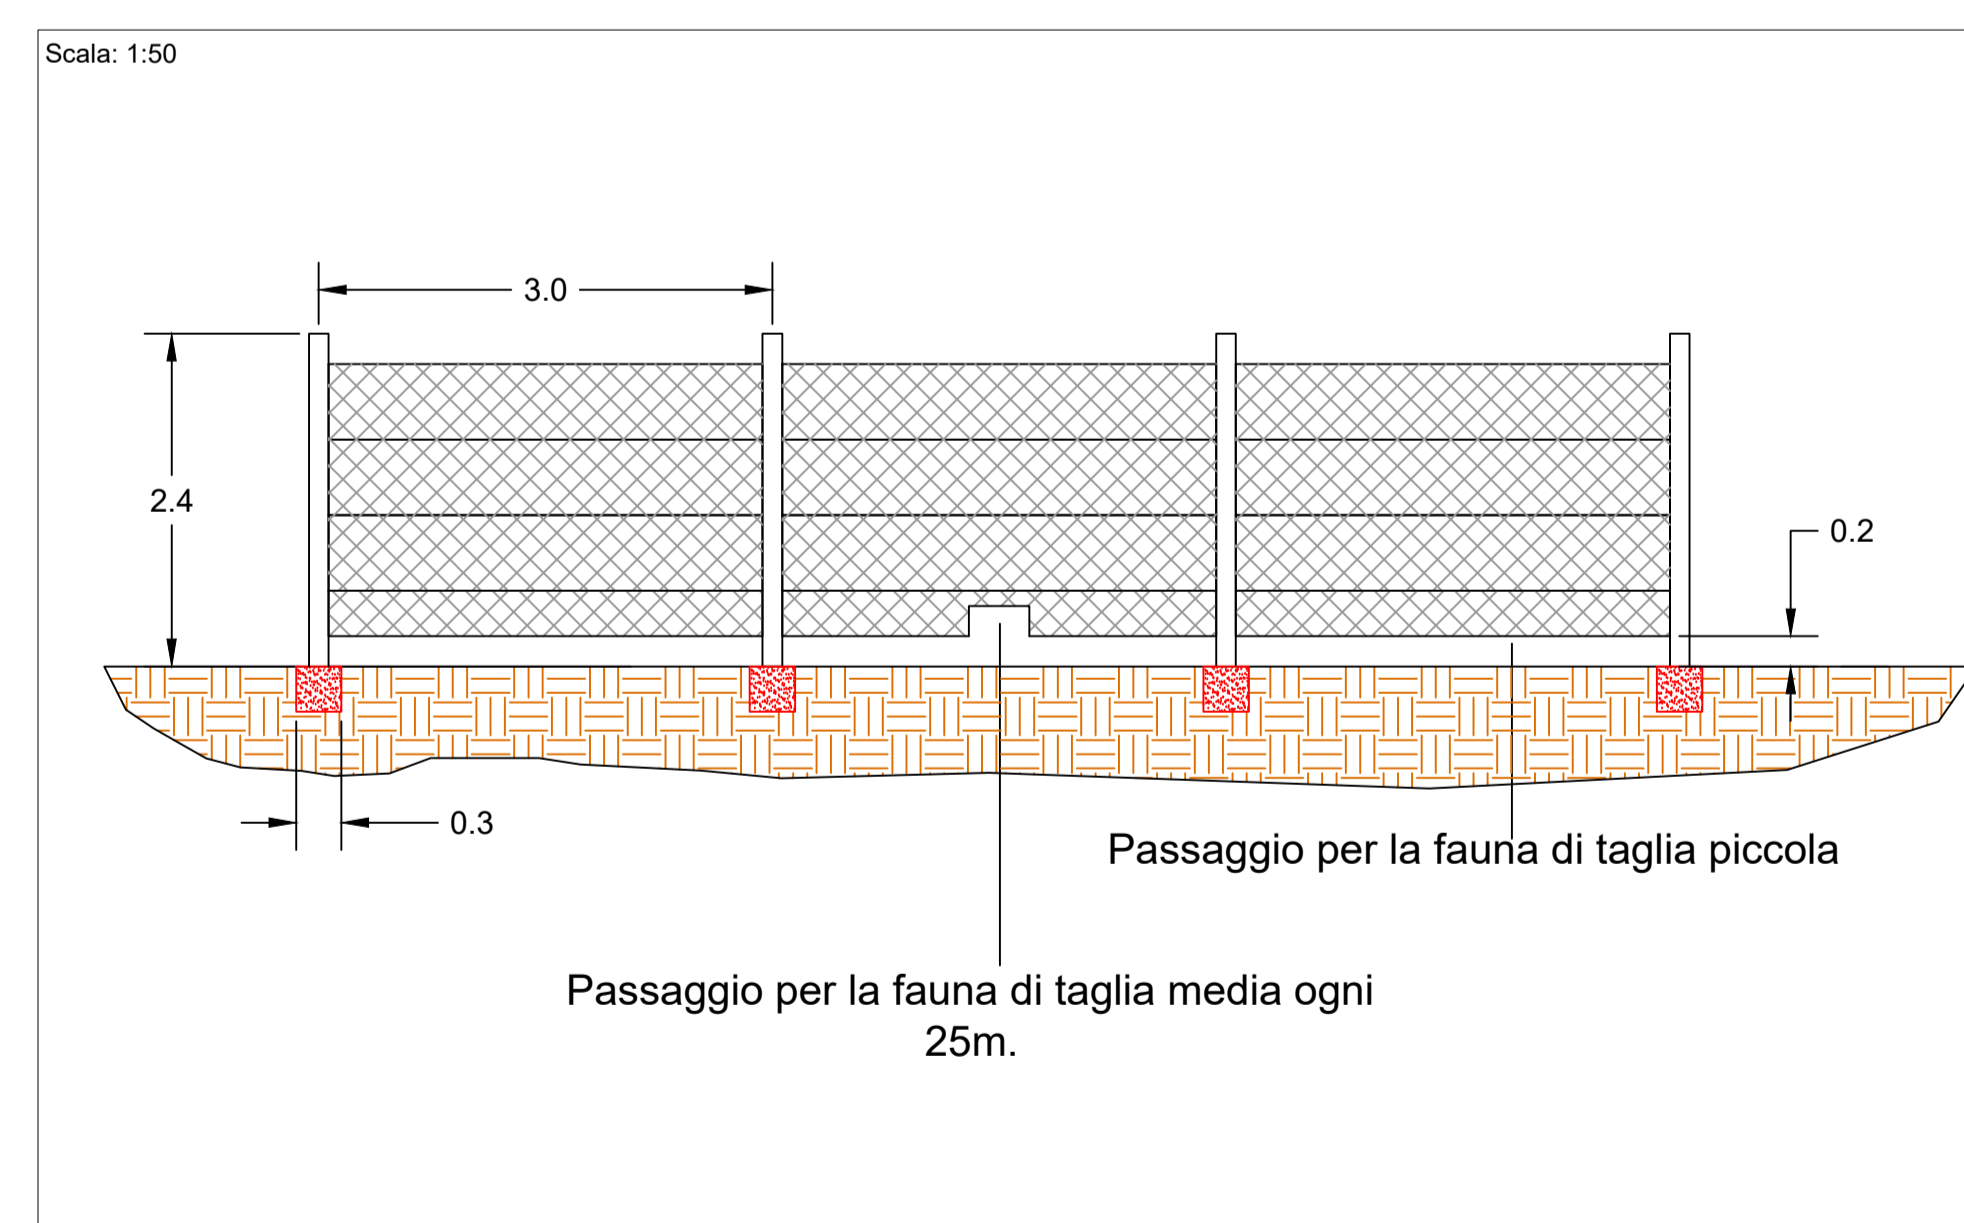

VISTA PLANIMETRICA SCHEMA SESTO D'IMPIANTO DELLA FASCIA DI MITIGAZIONE

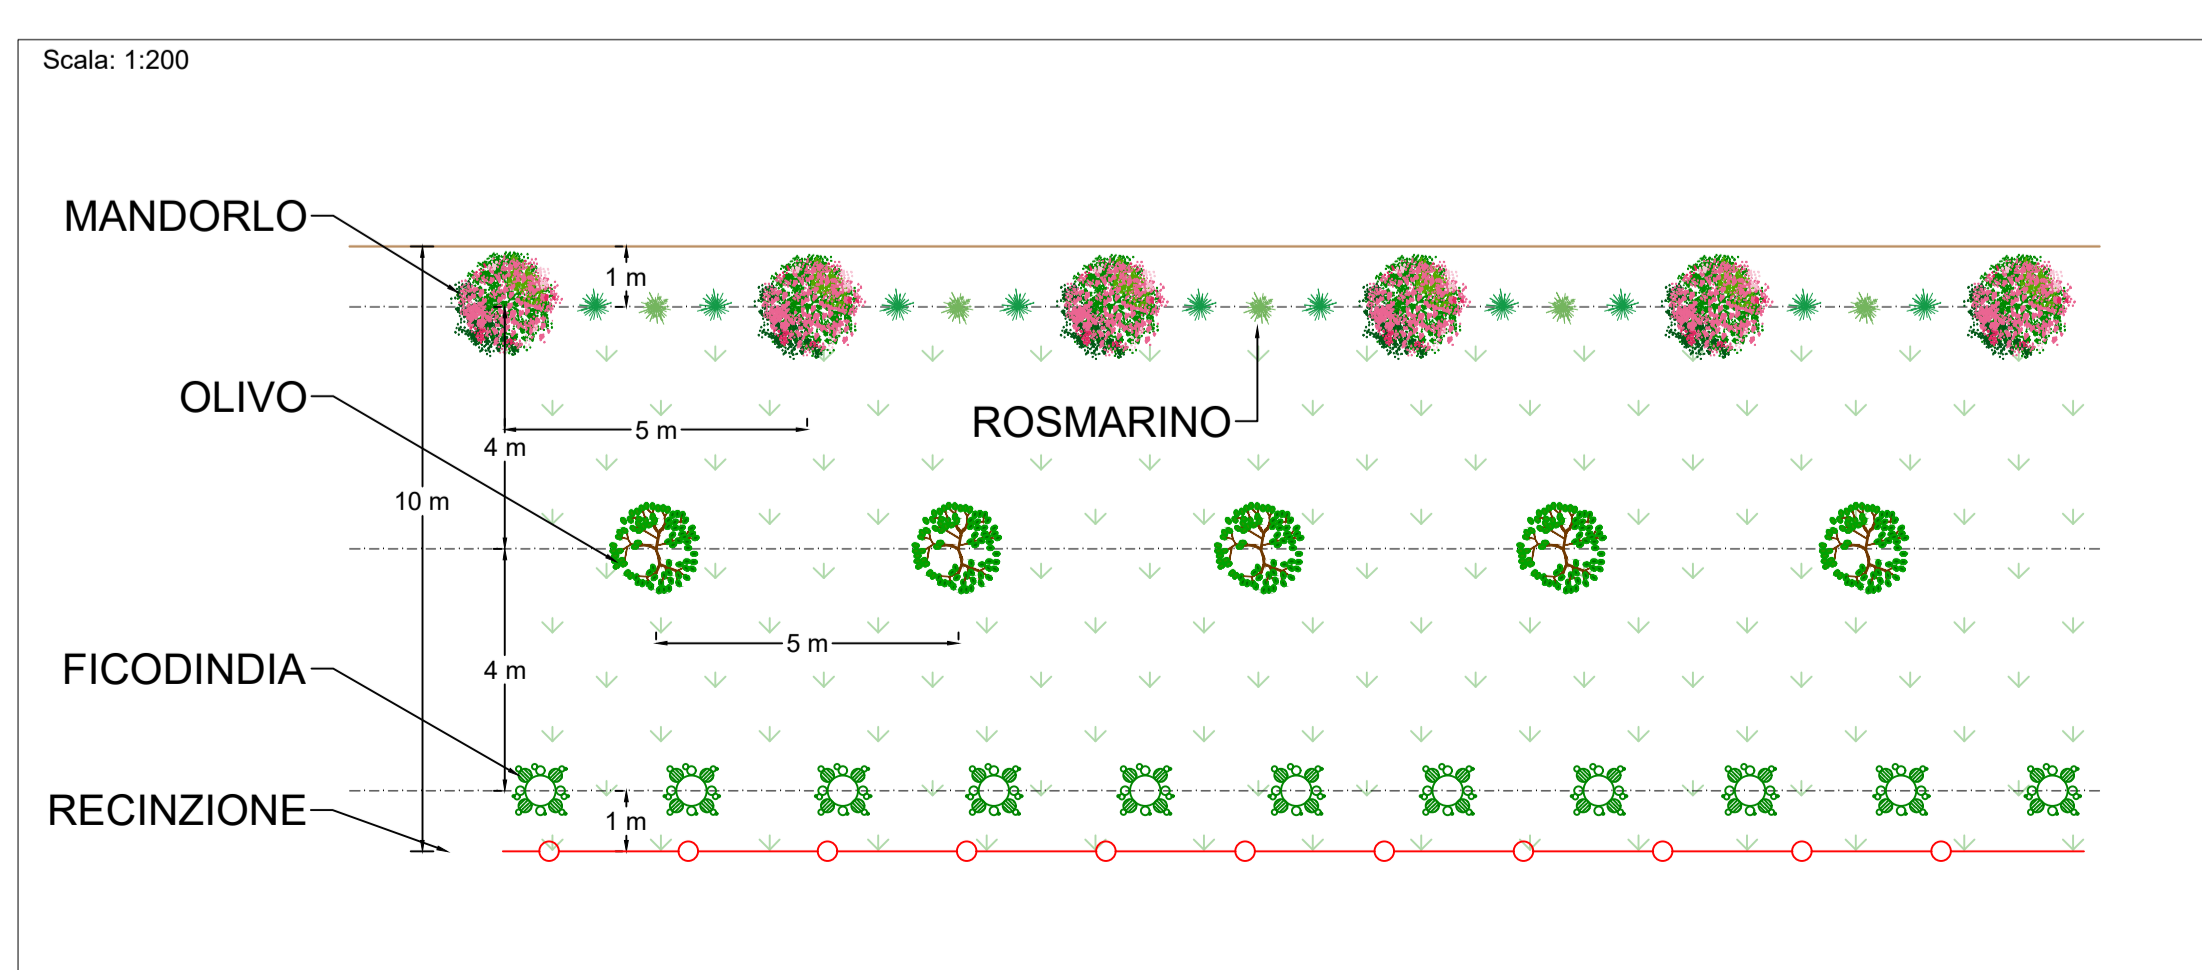

SEZIONE TIPO - VISTA A

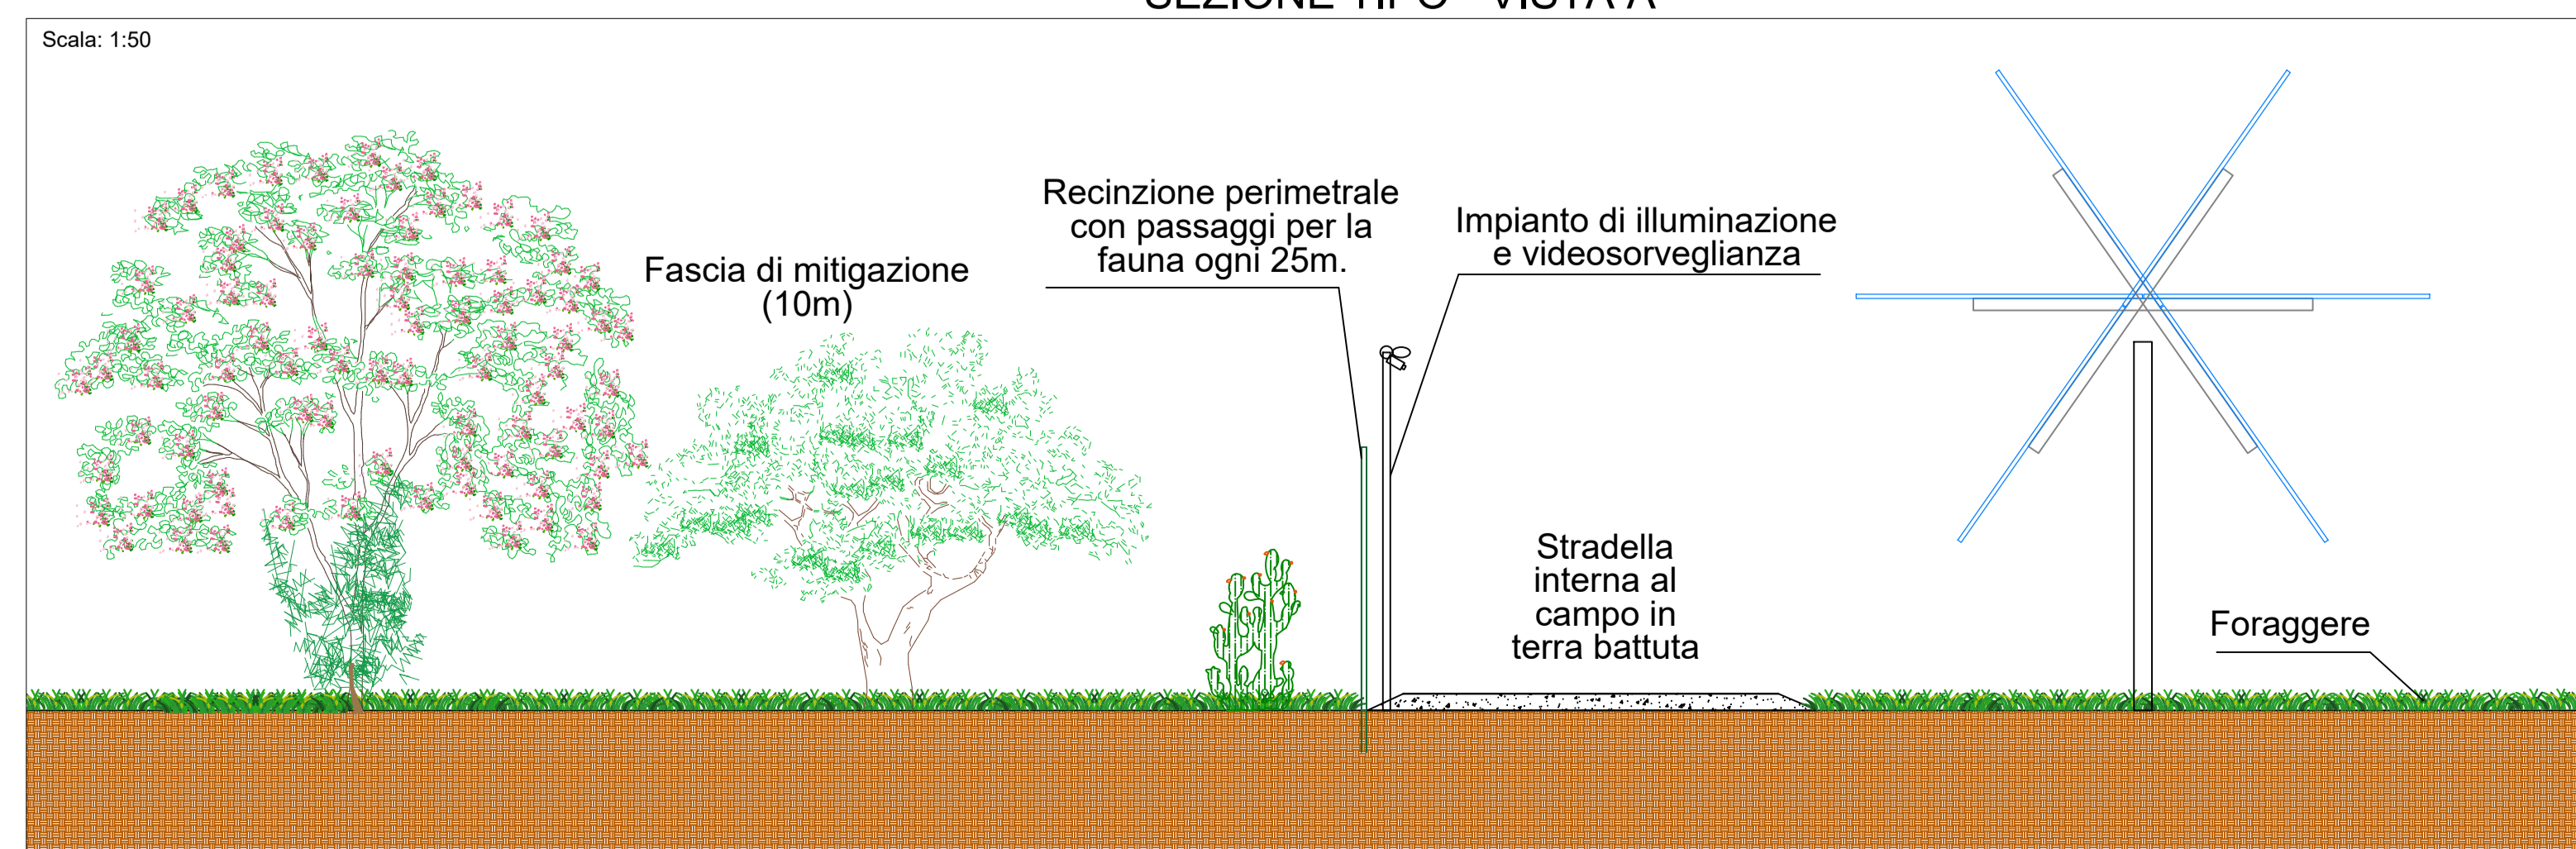

**REGIONE SICILIA**  
**PROVINCIA DI ENNA**

**Progetto per la realizzazione di un impianto agrivoltaico da 45,0996 MW sito nel Comune di Enna (EN)**  
Località "Calderari" denominato Enna 1

**COMITENTE**  
Enna 1 PV s.r.l.  
Via Alessandro Manzoni, 43 - 20121 Milano  
p.iva 16644821007

**PROGETTAZIONE**  
**Horus** Green Energy Investment  
Via Ferrara n. 10  
00197 Roma  
**FDGL** s.r.l.  
Via Ferrara n. 39  
02100 Arezzo  
www.fsgl.it

Progettista: Ing. Fabrizio Davide  
Collaboratori: Ing. Mario Lucadamo, Ing. Angelo Mazza

**COMUNE DI ENNA**

**PROGETTO DEFINITIVO**

Elaborato: **SIA-TAV.04 - OPERE DI MITIGAZIONE**

SCALA	VARIE	DATA	11/2022	FORMATO STAMPA
REDATTO	APPROVATO	REVISIONE E REVISIONE DOCUMENTO	DATA	REVA