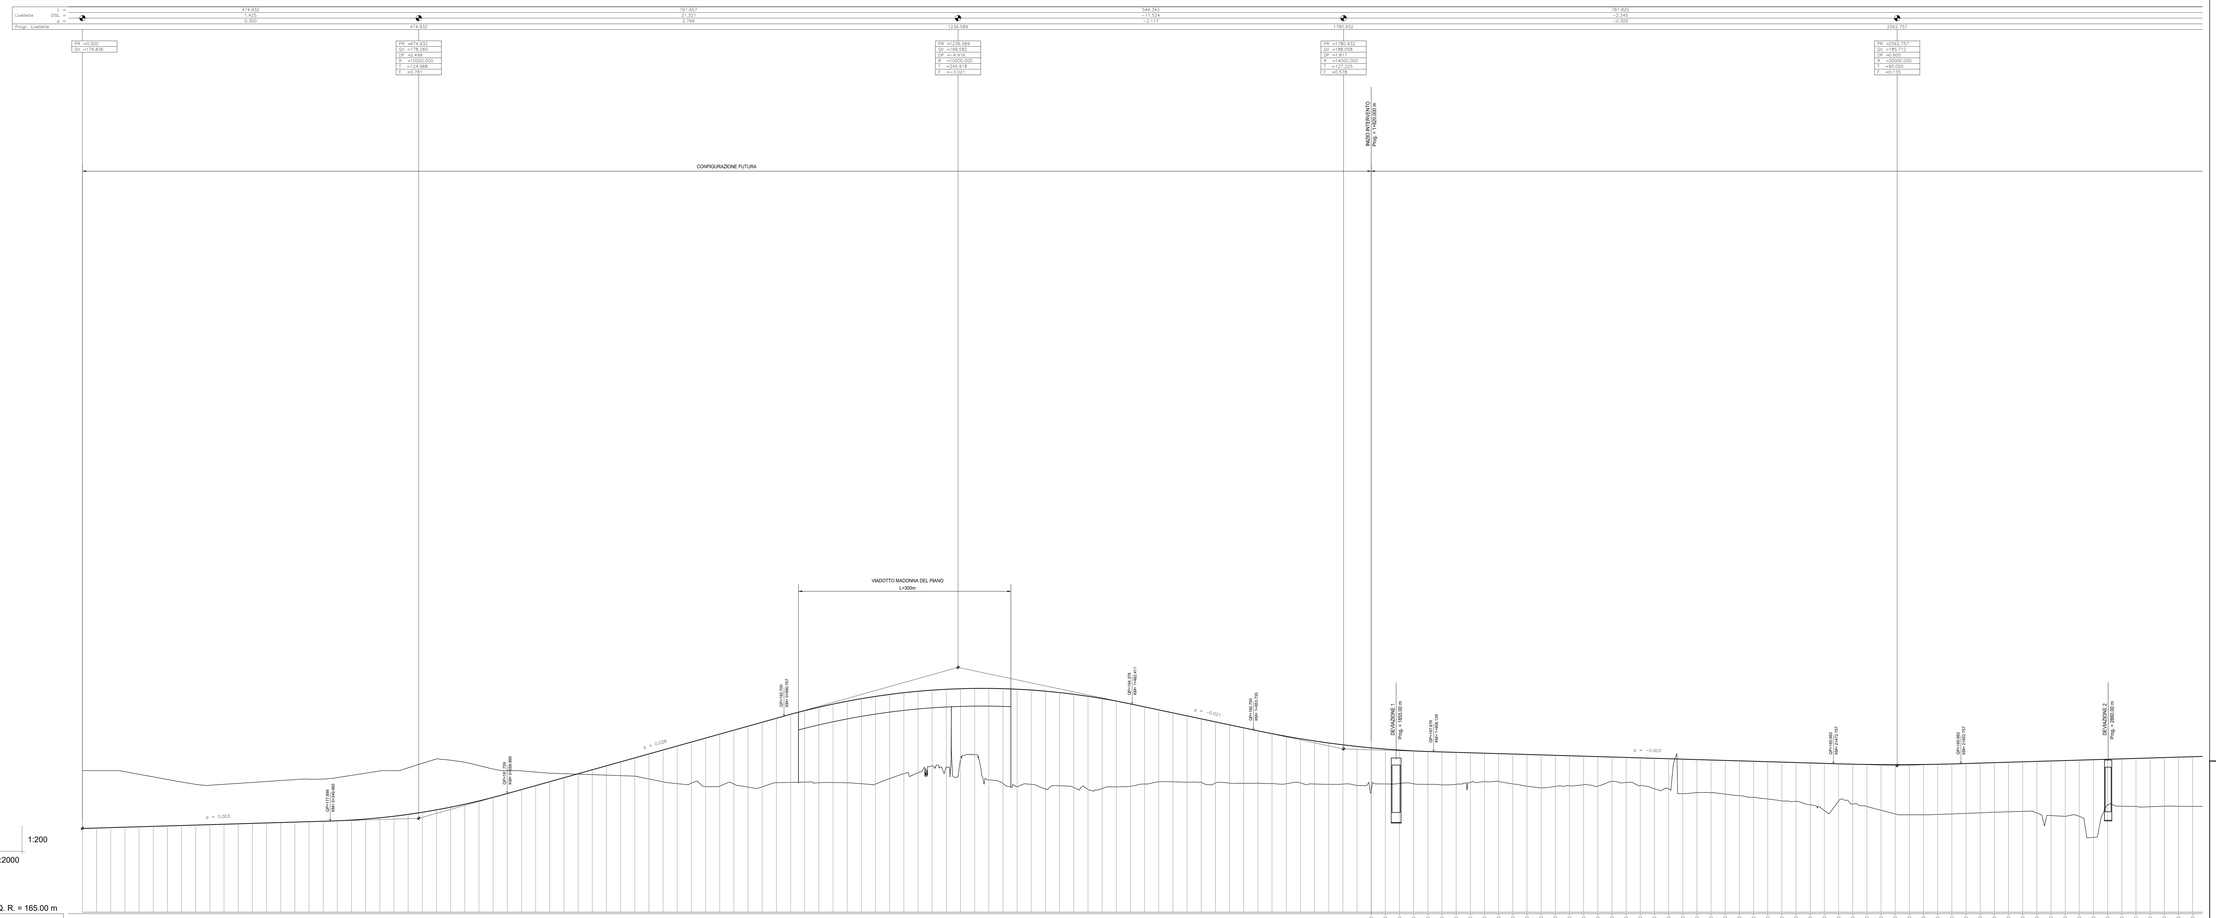

anas GRUPPO FS ITALIANE

Direzione Tecnica

E45 - SISTEMAZIONE STRADALE DEL NODO DI PERUGIA
Tratto Madonna del Piano - Collestrada

PROGETTO DEFINITIVO

PG 372

ANAS - DIREZIONE TECNICA

IL GEOLOGO
Dott. Geol. Marco Leonardi
Ordine Geologi
Regione Lazio n. 1241

COORDINATORE PER LA SICUREZZA IN FASE DI PROGETTAZIONE
Arch. Santo Salvatore Vermiglio
Ordine Architetti
Provincia di Reggio Calabria n. 1279

VISTO IL RESP. DEL PROCEDIMENTO
Ing. Alessandro Micheli

VISTO IL RESP. DEL PROGETTO
Arch. Pianif. Marco Colazza

I PROGETTISTI SPECIALISTICI
Ing. Andrea Ignaccolo
Ordine Ingegneri
Provincia di Roma n. A30111

Ing. Morena Paolilli
Ordine Ingegneri
Provincia di Perugia n. A2017

Arch. Giovanni C. Alfredo
Ordine Architetti
Provincia di Reggio Calabria n. 1279

Ordine Ingegneri
Provincia di Roma n. 24926

Ordine Ingegneri
Provincia di Roma n. 24926

PROGETTAZIONE ATI
(Mandataria) GPI INGEGNERIA — GESTIONE PROGETTI: INGEGNERIA srl
(Mandante) cooprogetti
(Mandante) engeko
(Mandante) SIM

IL PROGETTISTA RESPONSABILE DELL'INTEGRAZIONE DEGLI SPECIALISTICI E DELL'INTEGRAZIONE DEI SERVIZI DI CUI AL DM 143/2013 art. 3 comma 1 lett. e)
Dott. Ing. GIORGIO GIUDICCI
Ordine Ingegneri Provincia di Roma n. 14926

PROGETTO DELL'INFRASTRUTTURA
ASSE PRINCIPALE

Profilo longitudinale – Tav. 1 di 6

CODICE PROGETTO	NOME FILE	REVISIONE	SCALA
PROGETTO DTPG372 LIV.PROG. D ANNO 22	CODICE ELAB. P00PS01TRAFP01_A	A	1:2000/1:200

REV.	DESCRIZIONE	DATA	REDATTO	VERIFICATO	APPROVATO
D					
C					
B					
A	Emissione	Ottobre '22	Maggiore	Reale	Giuducci

ORDINE DEGLI INGEGNERI DELLA PROVINCIA DI ROMA DOTT. ING. GIORGIO GIUDICCI N. 14926