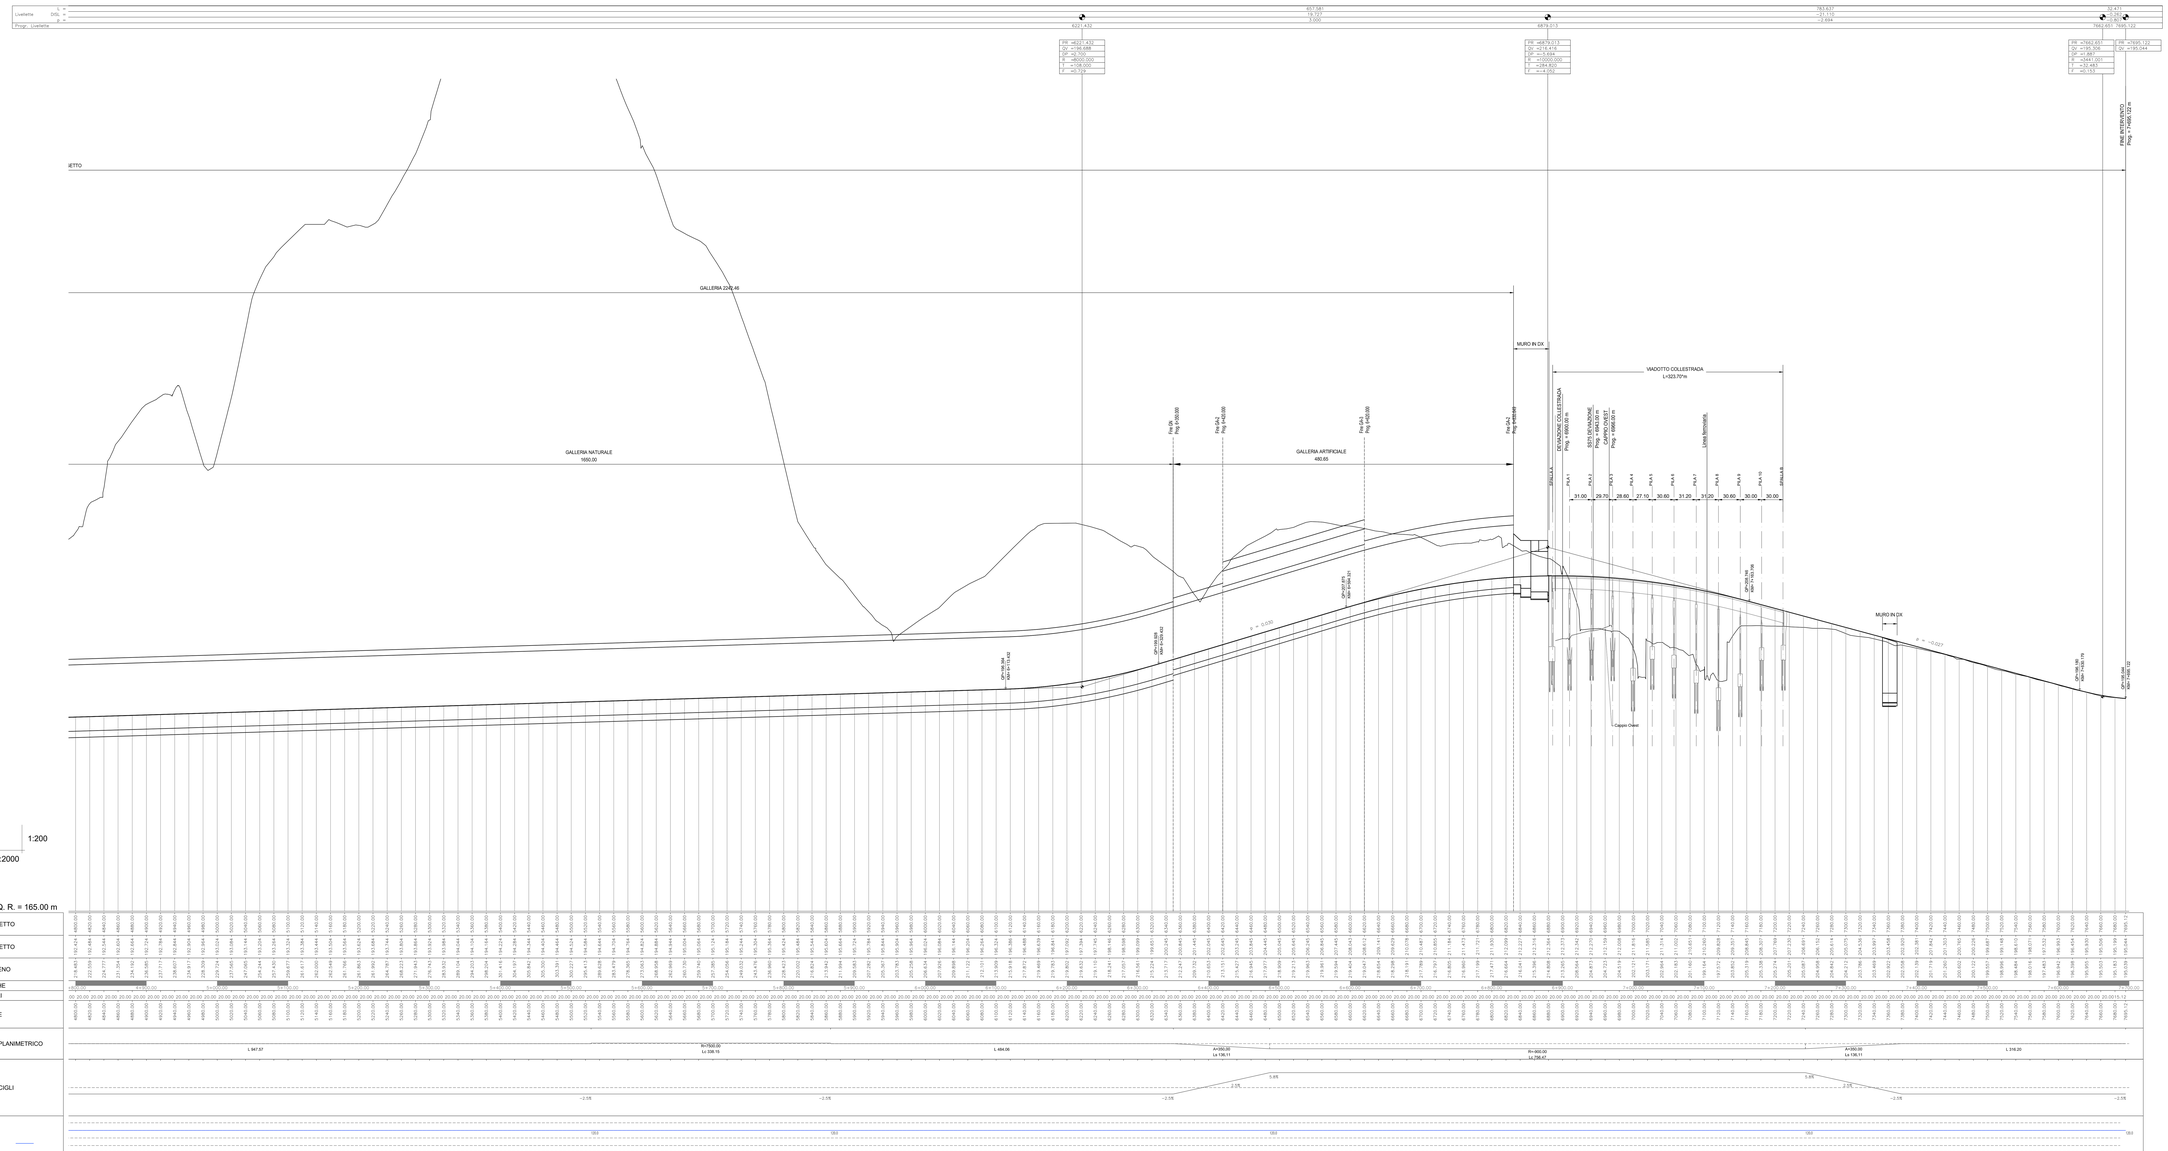


anas
GRUPPO FS ITALIANE

*Direzione Tecnica*

# E45 - SISTEMAZIONE STRADALE DEL NODO DI PERUGIA
## Tratto Madonna del Piano - Collestrada

**PROGETTO DEFINITIVO** | **PG 372**

ANAS - DIREZIONE TECNICA

| | | |
|---|---|---|
| IL GEOLOGO<br>Dott. Geol. Marco Leonardi<br>Ordine Geologi<br>Regione Lazio n. 1241 | I PROGETTISTI SPECIALISTICI<br>Ing. Andrargia Vignanelli<br>Ordine Ingegneri<br>Provincia di Roma n. A30111<br>Ing. Morena Pardi<br>Ordine Ingegneri<br>Provincia di Perugia n. A2017 | PROGETTAZIONE AFI<br>(Mandataria) GPI INGEGNERIA<br>GESTIONE PROGETTI: INGEGNERIA srl<br>(Mandante) cooprogetti<br>(Mandante) engeko |
| COORDINATORE PER LA SICUREZZA IN FASE DI PROGETTAZIONE<br>Arch. Santo Salvatore Vermiglio<br>Ordine Architetti<br>Provincia di Reggio Calabria n. 1279 | Ing. Giovanni C. Alfredo<br>Ordine Ingegneri<br>Provincia di Perugia n. A1577 | (Mandante) SIM |
| VISTO IL RESP. DEL PROCEDIMENTO<br>Ing. Alessandro Michelli | | |
| VISTO IL RESP. DEL PROGETTO<br>Arch. Pianif. Marco Crescio | Ing. Giorgio Giudicci<br>Ordine Ingegneri<br>Provincia di Roma n. 14929 | PROGETTISTA RESPONSABILE DELL'INTEGRAZIONE DEI PRESTAZIONI SPECIALISTICHE<br>DICHIARAZIONE DISPOSITIVO ART.15 COMMA 11 DPR 207/2010<br>Dott. Ing. GIORGIO GIUDICCI<br>Ordine Ingegneri Provincia di Roma n. 14929 |

PROGETTO DELL'INFRASTRUTTURA
ASSE PRINCIPALE

Profilo longitudinale – Tav. 3 di 6

| CODICE PROGETTO | | | NOME FILE | | REVISIONE | SCALA |
|---|---|---|---|---|---|---|
| PROGETTO | LIV. PROG. | ANNO | CODICE ELAB. | P00PS01TRAFP03_A | A | 1:2000/1:200 |
| DTPG372 | D | 22 | | | | |

| REV. | DESCRIZIONE | DATA | REDATTO | VERIFICATO | APPROVATO |
|---|---|---|---|---|---|
| D | | | | | |
| C | | | | | |
| B | | | | | |
| A | Emissione | Ottobre '22 | Maggiore | Resta | Giuducci |

DATA DI PRIMA EMISSIONE
Ottobre 2022