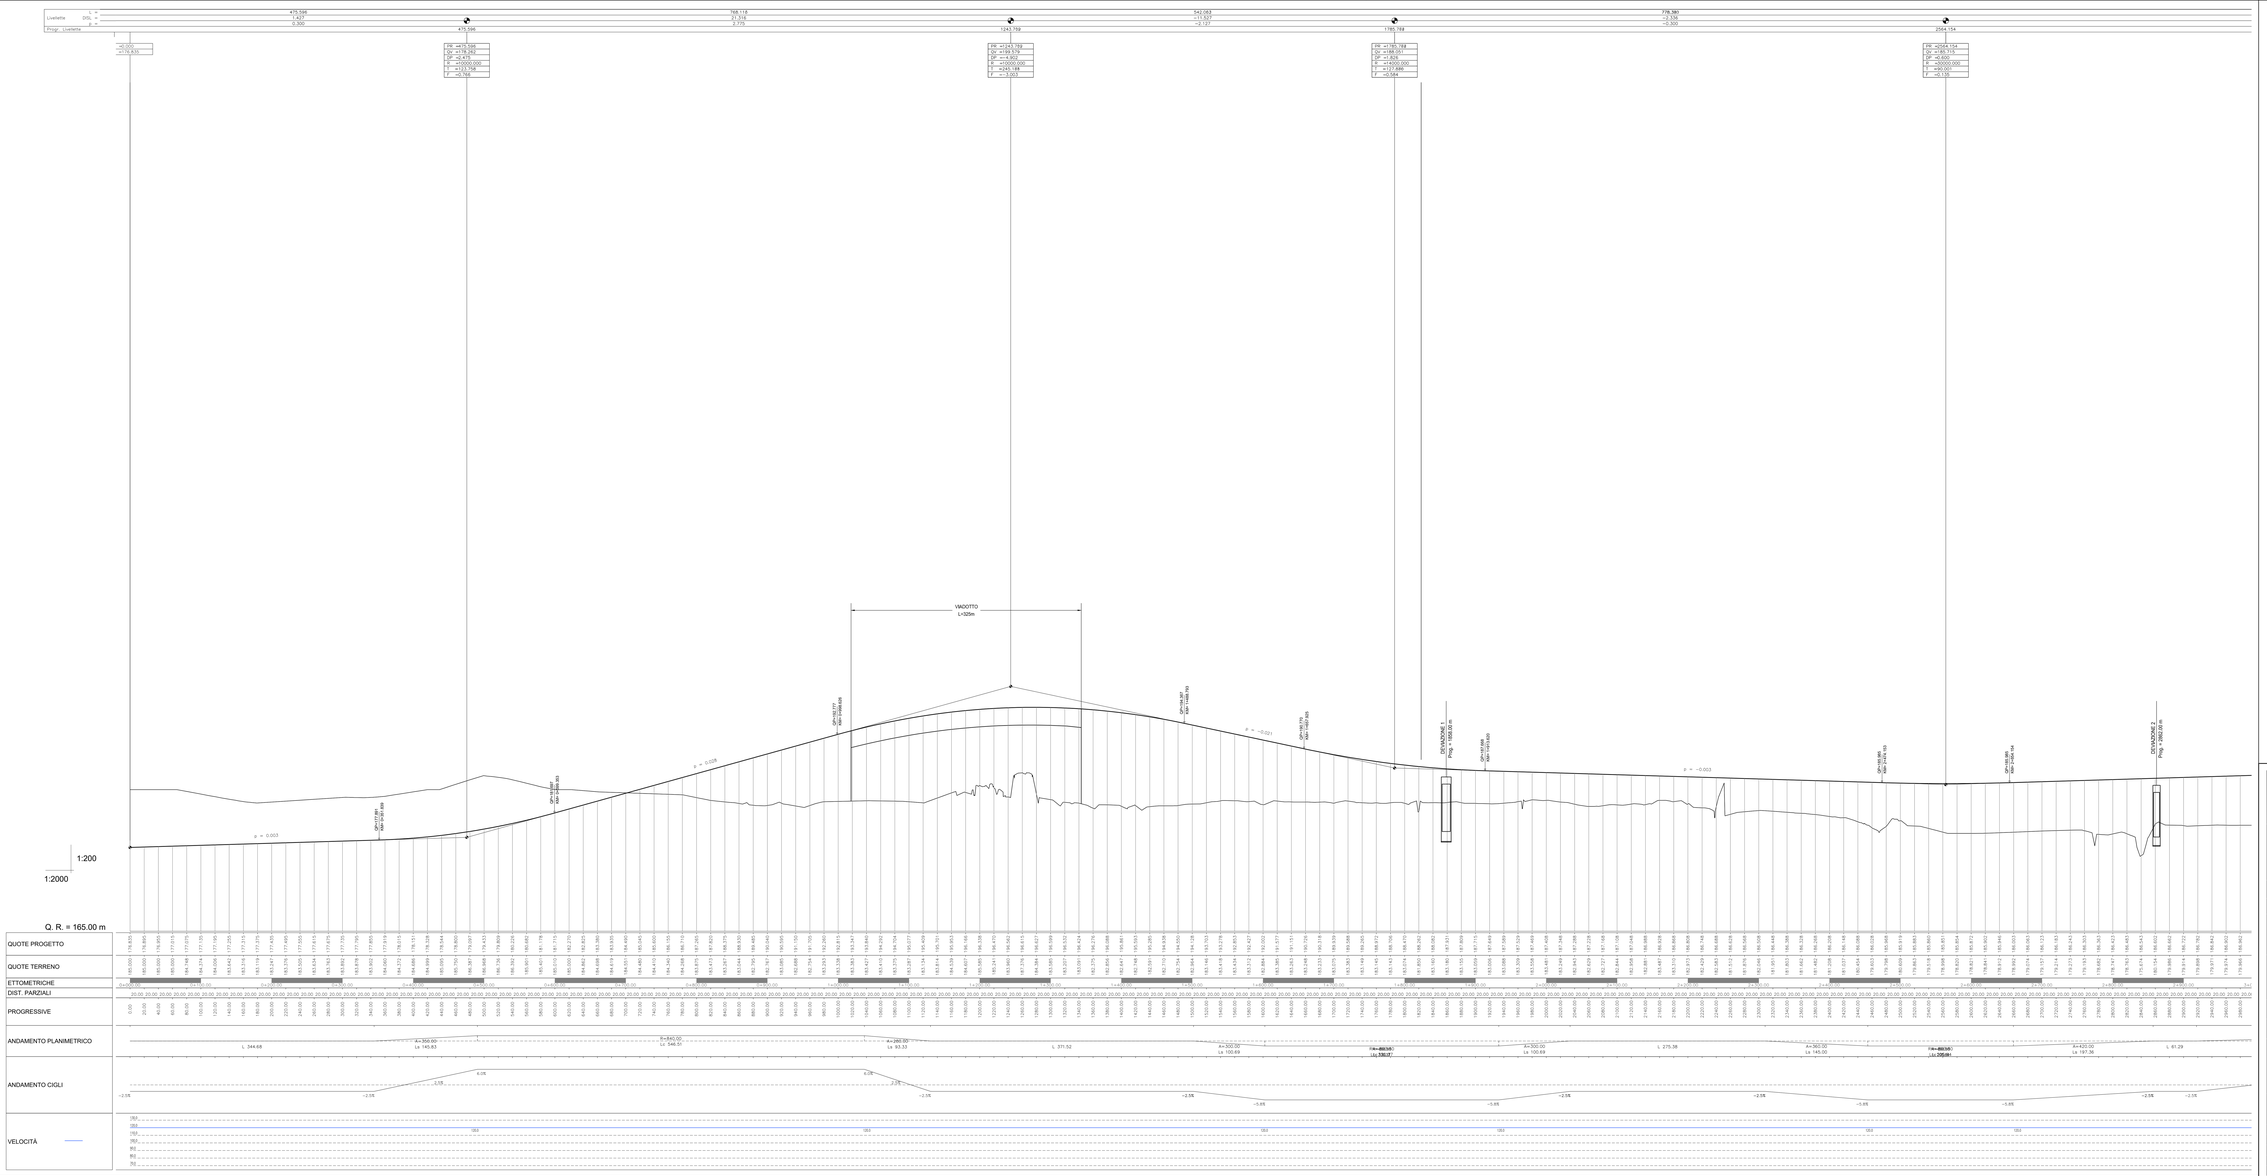

anas
GRUPPO FS ITALIANE

Direzione Tecnica

E45 - SISTEMAZIONE STRADALE DEL NODO DI PERUGIA
Tratto Madonna del Piano - Collestrada

PROGETTO DEFINITIVO | **PG 372**

ANAS - DIREZIONE TECNICA

IL GEOLOGO Dott. Geol. Marco Leonardi Ordine Geologi Regione Lazio n. 1241	I PROGETTISTI SPECIALISTICI Ing. Andrea Ignoroli Ordine Ingegneri Provincia di Roma n. A35111 Ing. Morena Pacifici Ordine Ingegneri Provincia di Perugia n. A2017 Ing. Giovanni C. Alfredo Delera Carlo Ordine Ingegneri Provincia di Perugia n. 1270 Ing. Giorgio Giudicci Ordine Ingegneri Provincia di Roma n. 14939	PROGETTAZIONE ORDINARIA GPI INGEGNERIA GESTIONE PROGETTI INGEGNERIA srl (Mandataria) cooprogetti (Mandante) geneko (Mandante)
COORDINATORE PER LA SICUREZZA IN FASE DI PROGETTAZIONE Arch. Santo Salvatore Immiglio Ordine Architetti Provincia di Reggio Calabria n. 1270		
VISTO IL RESP. DEL PROCEDIMENTO Ing. Alessandro Michelli		
VISTO IL RESP. DEL PROGETTO Arch. Pianif. Marco Cilloco		Dott. Ing. GIORGIO GIUDICCI Ordine Ingegneri Provincia di Roma n. 14939

PROGETTISTA RESPONSABILE DELL'INTEGRAZIONE PRESTAZIONALE ED ESECUZIONE, DIPENDENTI AIT S.G.C.ENGINEERING
DR. ING. GIORGIO GIUDICCI
ORDINE DEGLI INGEGNERI PROV. ROMA N. 14939

PROGETTO DELL'INFRASTRUTTURA
ASSE PRINCIPALE

Profilo longitudinale – Tav. 4 di 6

CODICE PROGETTO			NOME FILE	REVISIONE	SCALA
PROGETTO: D T P G 3 7 2	LIV. PROG.: D	ANNO: 2 2	CODICE ELAB.: P 0 0 P S 0 1 T R A F P 0 4	A	1:2000/1:200

REV.	DESCRIZIONE	DATA	REDATTO	VERIFICATO	APPROVATO
D					
C					
B					
A	Emissione	Ottobre '22	Maggiore	Resta	Giuliucci