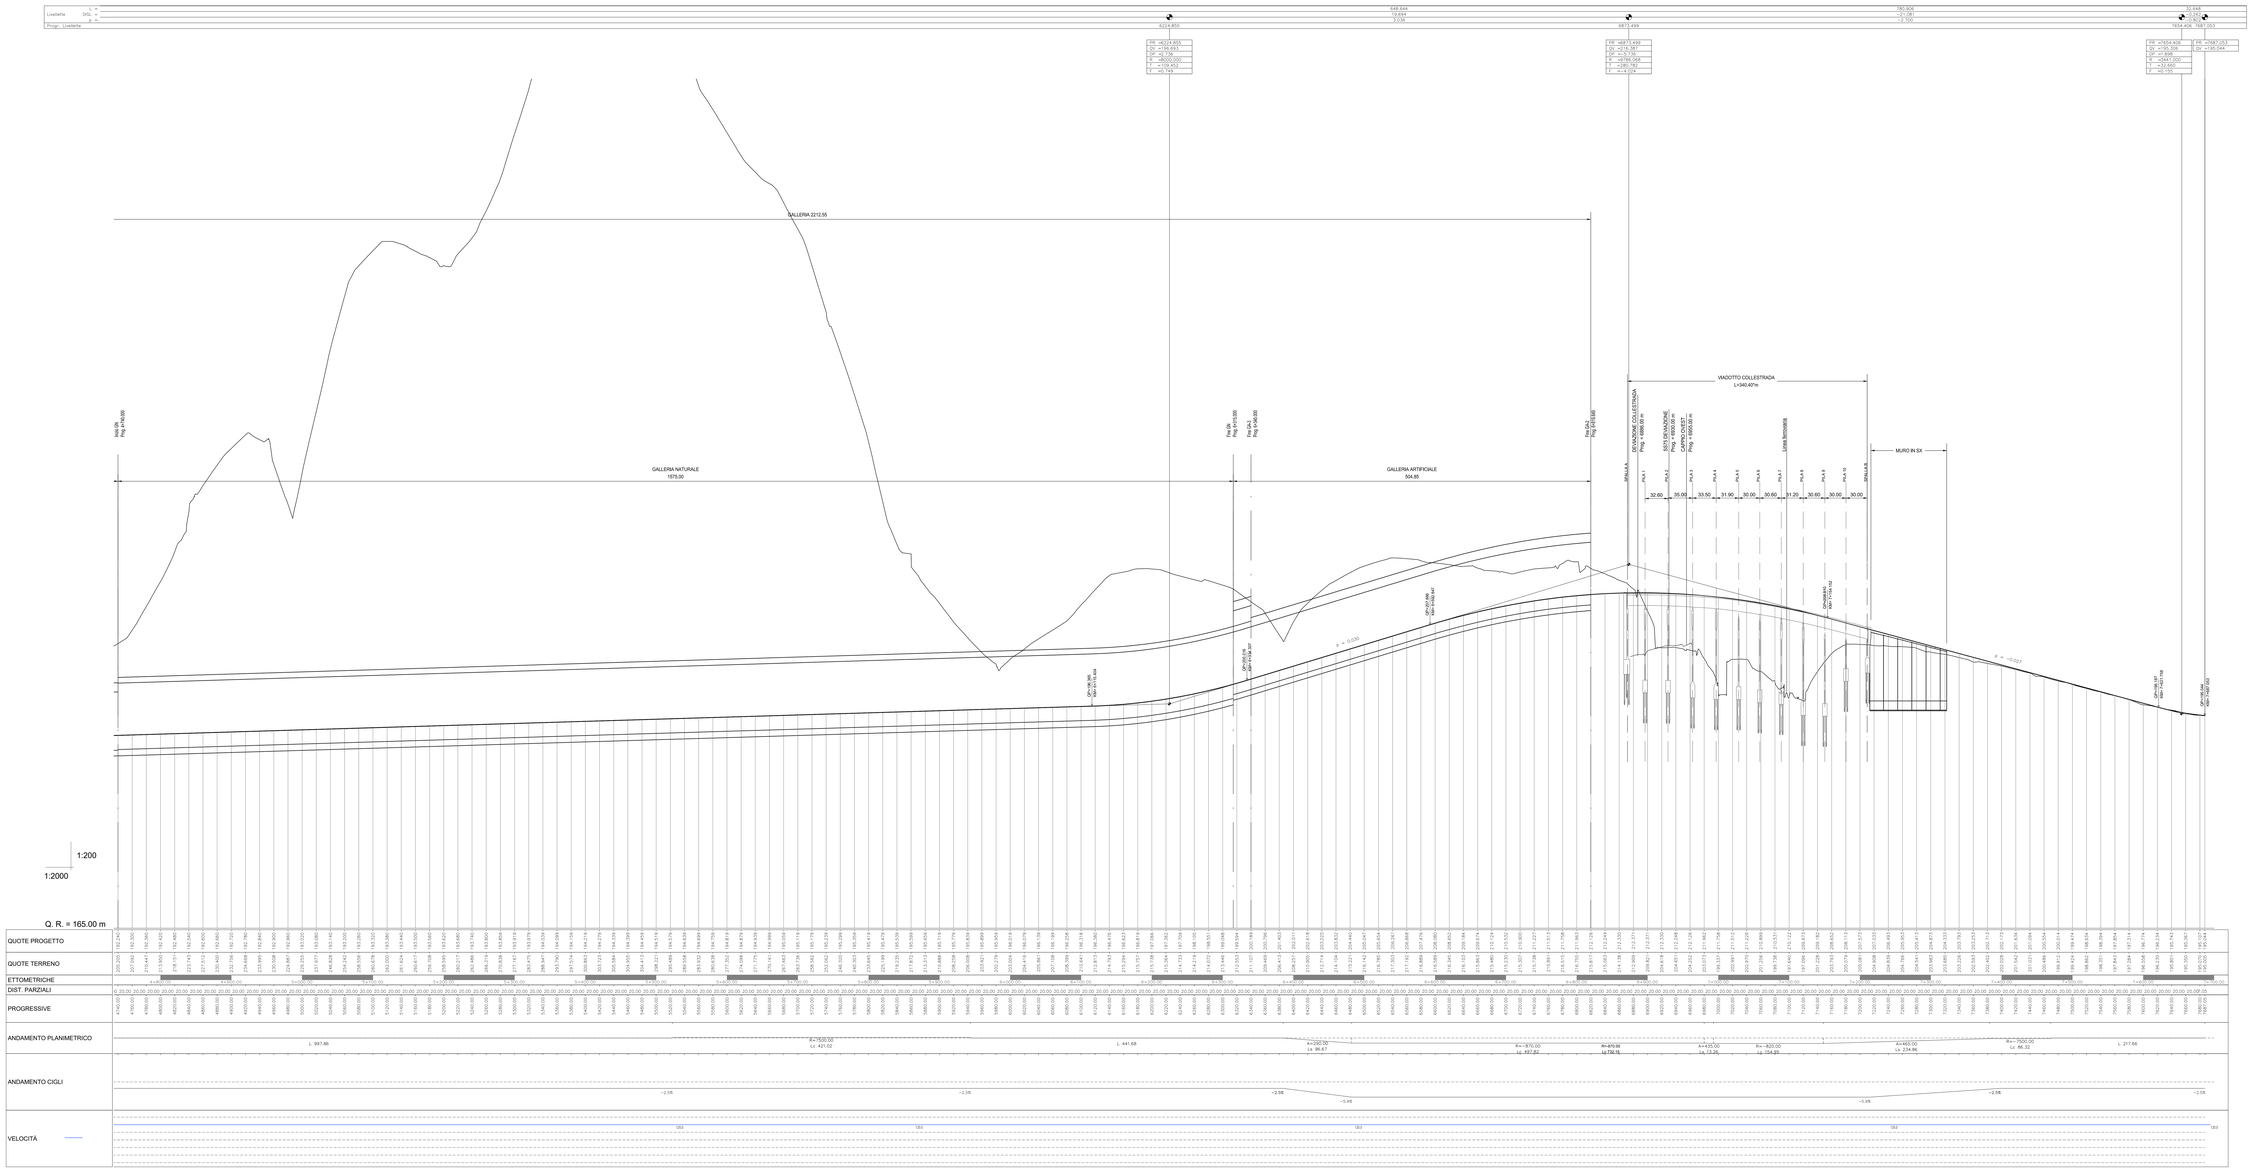

anas
GRUPPO FS ITALIANE

Direzione Tecnica

E45 - SISTEMAZIONE STRADALE DEL NODO DI PERUGIA
Tratto Madonna del Piano - Collestrada

PROGETTO DEFINITIVO | **PG 372**

ANAS - DIREZIONE TECNICA

IL GEOLOGO Dott. Geol. Marco Leonardi Ordine Geologi Regione Lazio n. 1541	I PROGETTISTI SPECIALISTICI Ing. Andrea Vignoroli Ordine Ingegneri Provincia di Roma n. A30111 Ing. Morena Pasiti Ordine Ingegneri Provincia di Perugia n. A2017 Ing. Giovanni C. Alfredo Ordine Ingegneri Provincia di Perugia n. 1279 Ordine Ingegneri Provincia di Ancona n. 1000 Ing. Giorgio Giudicci Ordine Ingegneri Provincia di Roma n. 14929
COORDINATORE PER LA SICUREZZA IN FASE DI PROGETTAZIONE Arch. Santo Salvatore Ivrinogio Ordine Architetti Provincia di Reggio Calabria n. 1270	PROGETTAZIONE ATI (Mandataria) GPI INGEGNERIA GESTIONE PROGETTI INGEGNERIA srl (Mandante) cooprogetti (Mandante) engeko (Mandante) SINA
VISTO IL RESP. DEL PROCEDIMENTO Ing. Alessandro Michelli	IL PROGETTISTA RESPONSABILE DELL'INTEGRAZIONE DEGLI STUDI SPECIALISTICI E DELLA PROGETTAZIONE ESPERTO/ESPERTO ART. 53 COMMA 1 DEL D.P.R. 207/2010
VISTO IL RESP. DEL PROGETTO Arch. Pianif. Marco Colazza	Dott. Ing. GIORGIO GIUDICCI Ordine Ingegneri Provincia di Roma n. 14929

PROGETTO DELL'INFRASTRUTTURA
ASSE PRINCIPALE

Profilo longitudinale – Tav. 6 di 6

CODICE PROGETTO			NOME FILE	REVISIONE	SCALA
PROGETTO: DTPG372	LIV. PROG.: D	ANNO: 22	CODICE ELAB.: P00PS01TRAFP06_A	A	1:200/1:200

REV.	DESCRIZIONE	DATA	REDATTO	VERIFICATO	APPROVATO
D					
C					
B					
A	Emissione	Ottobre '22	Maggiore	Reda	Giuducci