

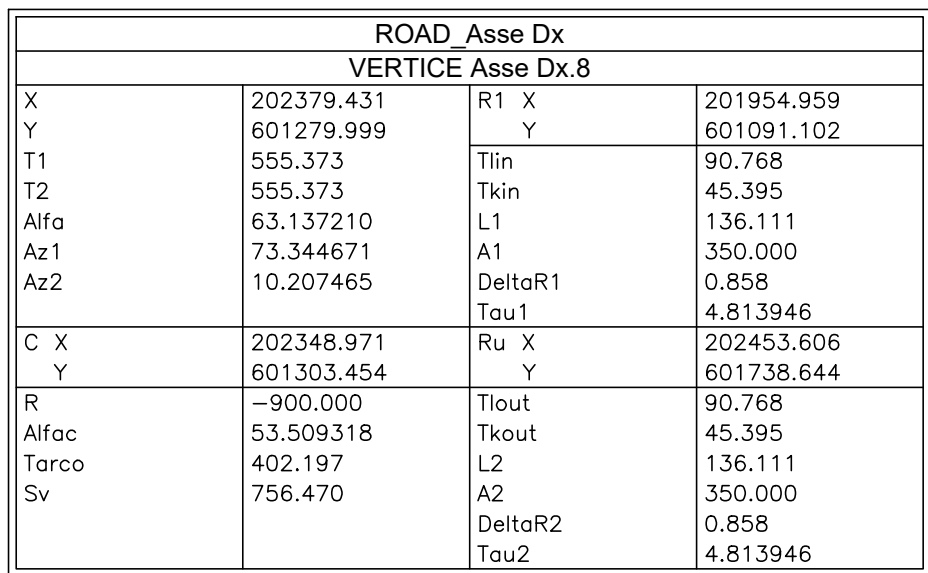


ROAD Asse Sx	
VERTICE Asse Sx.9	
X	202515.518
Y	602140.882
Azfin	10.207463

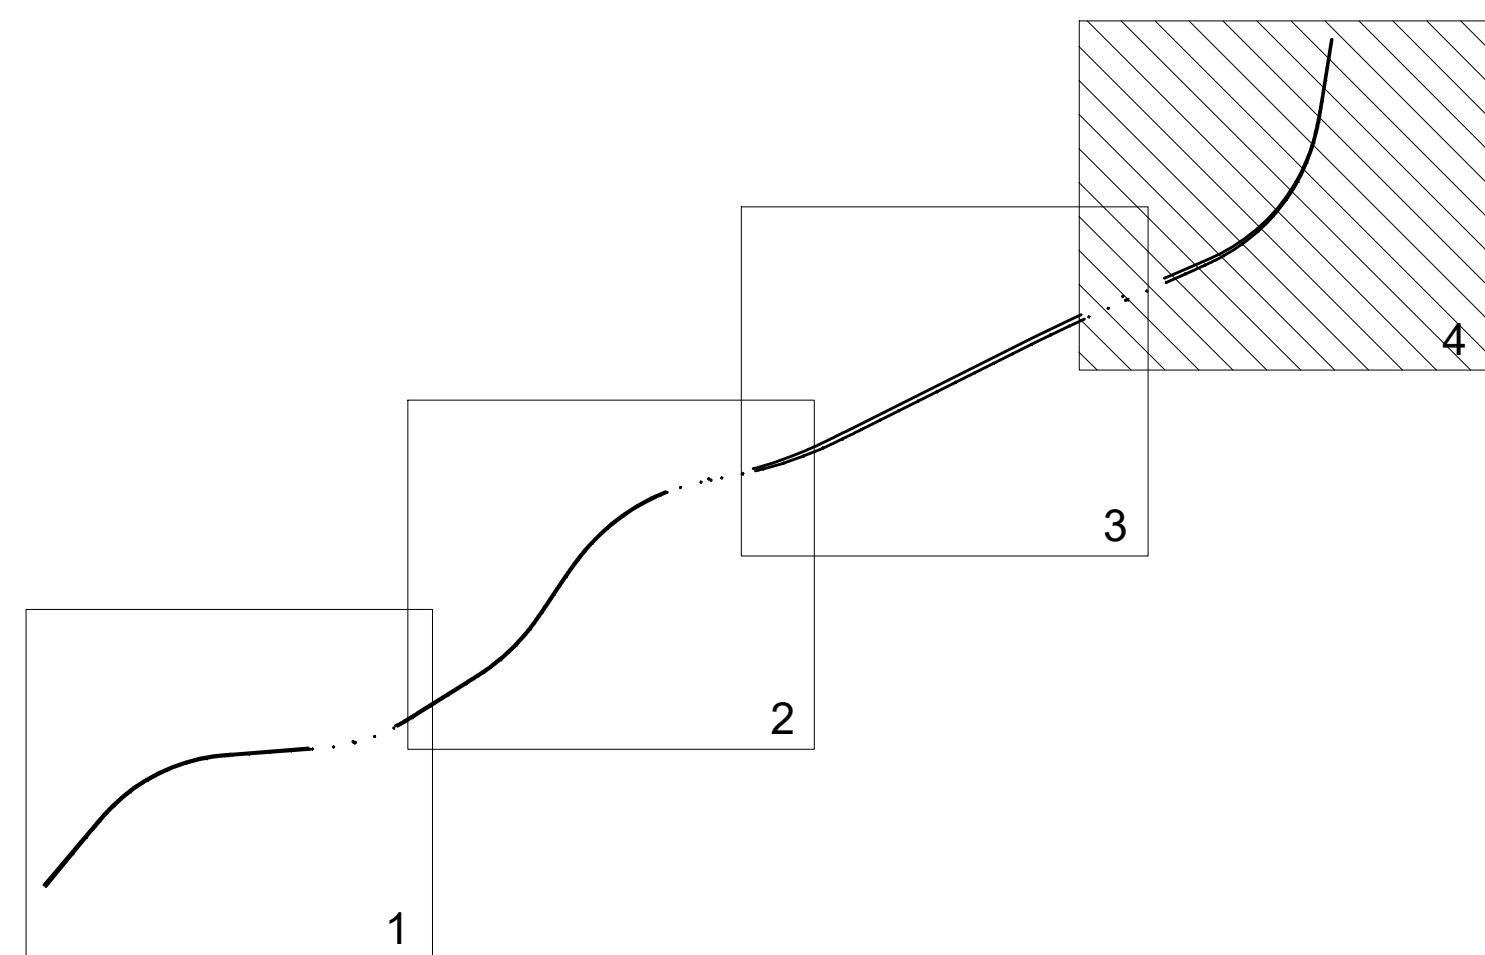

ROAD Asse Dx	
VERTICE Asse Dx.9	
X	202518.579
Y	602140.387
Azfin	10.207463

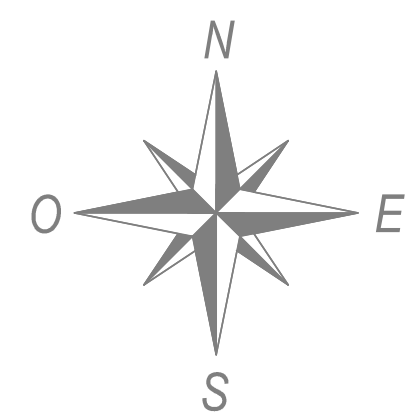

E45 - SISTEMAZIONE STRADALE DEL NODO DI PERUGIA
Tratto Madonna del Piano - Collestrada

PROGETTO DEFINITIVO

PG 372

ANAS - DIREZIONE TECNICA

IL GEOLOGO Dott. Geol. Marco Leonardi Dott. Geol. Mario Leonardi Regione Lazio n. 1541	I PROGETTISTI SPECIALISTI Ing. Ambrogio Spagnoli Ordine Ingegneri Provincia di Roma n. A35111	PROGETTAZIONE ATI: (Mandatari) GPI INGENGERIA GESTIONE PROGETTI INGENGERIA srl
COORDINATORE PER LA SICUREZZA IN FASE DI PROGETTAZIONE	Ing. Moreno Paffili Ordine Ingegneri Provincia di Perugia n. A2657	(Mandatari) coopprogetti enengeko
Arch. Santo Salvatore Vermiglio Ordine Architetti Provincia di Roma n. 2270	Ing. Giovanni C. Alfredo Delfini Cuccinelli Ordine Ingegneri Provincia di Roma n. 140351	PROGETTISTA RESPONSABILE DELL'INTEGRAZIONE DELL'ESISTENTE FALCATELLI (049)20710 ART 15 COMMA
VISTO IL RESP. DEL PROCEDIMENTO Ing. Alessandro Michelini	Ing. Giovanni Cuccinelli Ordine Ingegneri Provincia di Roma n. 140351	PROGETTISTA RESPONSABILE DELL'INTEGRAZIONE DELL'ESISTENTE FALCATELLI (049)20710 ART 15 COMMA
VISTO IL RESP. DEL PROGETTO Arch. Rinaldo Mirco Calozzi	Ing. Giovanni Cuccinelli Ordine Ingegneri Provincia di Roma n. 140351	PROGETTISTA RESPONSABILE DELL'INTEGRAZIONE DELL'ESISTENTE FALCATELLI (049)20710 ART 15 COMMA

PROGETTO DELL'INFRASTRUTTURA

Planimetria di tracciamento – Tav. 4 di 4

CODICE PROGETTO					NOME FILE										REVISIONE	SCALA			
PROGETTO			LIV. PROG.		ANNO		POOP501TRAPTO4_A												
DTPG372			D		22		CODICE ELAB.										A	1:2000	
D							P0D0P0S0I1T1R1A1P1T04												
C																			
B																			
A			Emissione				Ottobre '22										Maggiore	Resta	Giducali
REV.			DESCRIZIONE				DATA										REDATTO	VERIFICATO	APPROVATO