



AREA	
Scavo:	55.57 mq
Rilevato:	0.00 mq
Inerbimento:	2.14 mq
Scotico:	0.00 mq
Prep. p. posa:	0.00 ml
Comp. scavo:	8.50 ml
Gradonatura:	0.00 ml

PROGRESSIVA 0+301.500

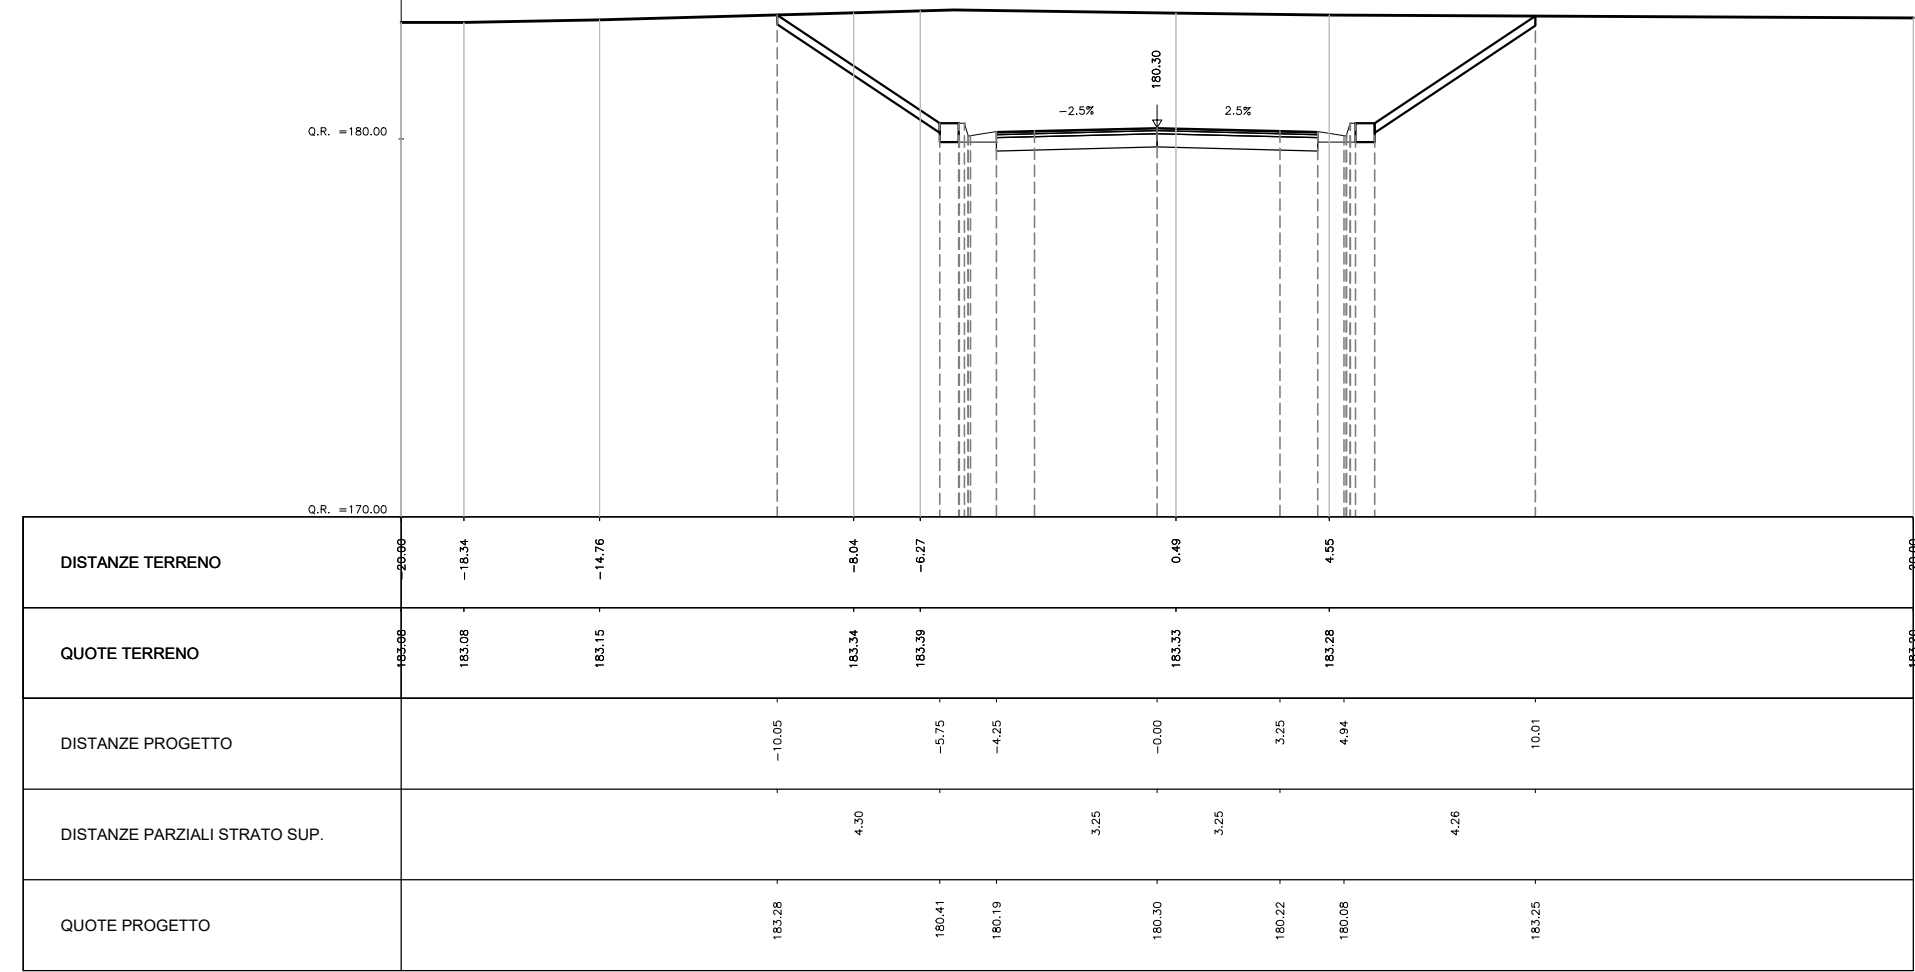


AREA	
Scavo:	49.50 mq
Rilevato:	0.00 mq
Inerbimento:	1.94 mq
Scotico:	0.00 mq
Prep. p. posa:	0.00 ml
Comp. scavo:	8.50 ml
Gradonatura:	0.00 ml

PROGRESSIVA 0+342.800

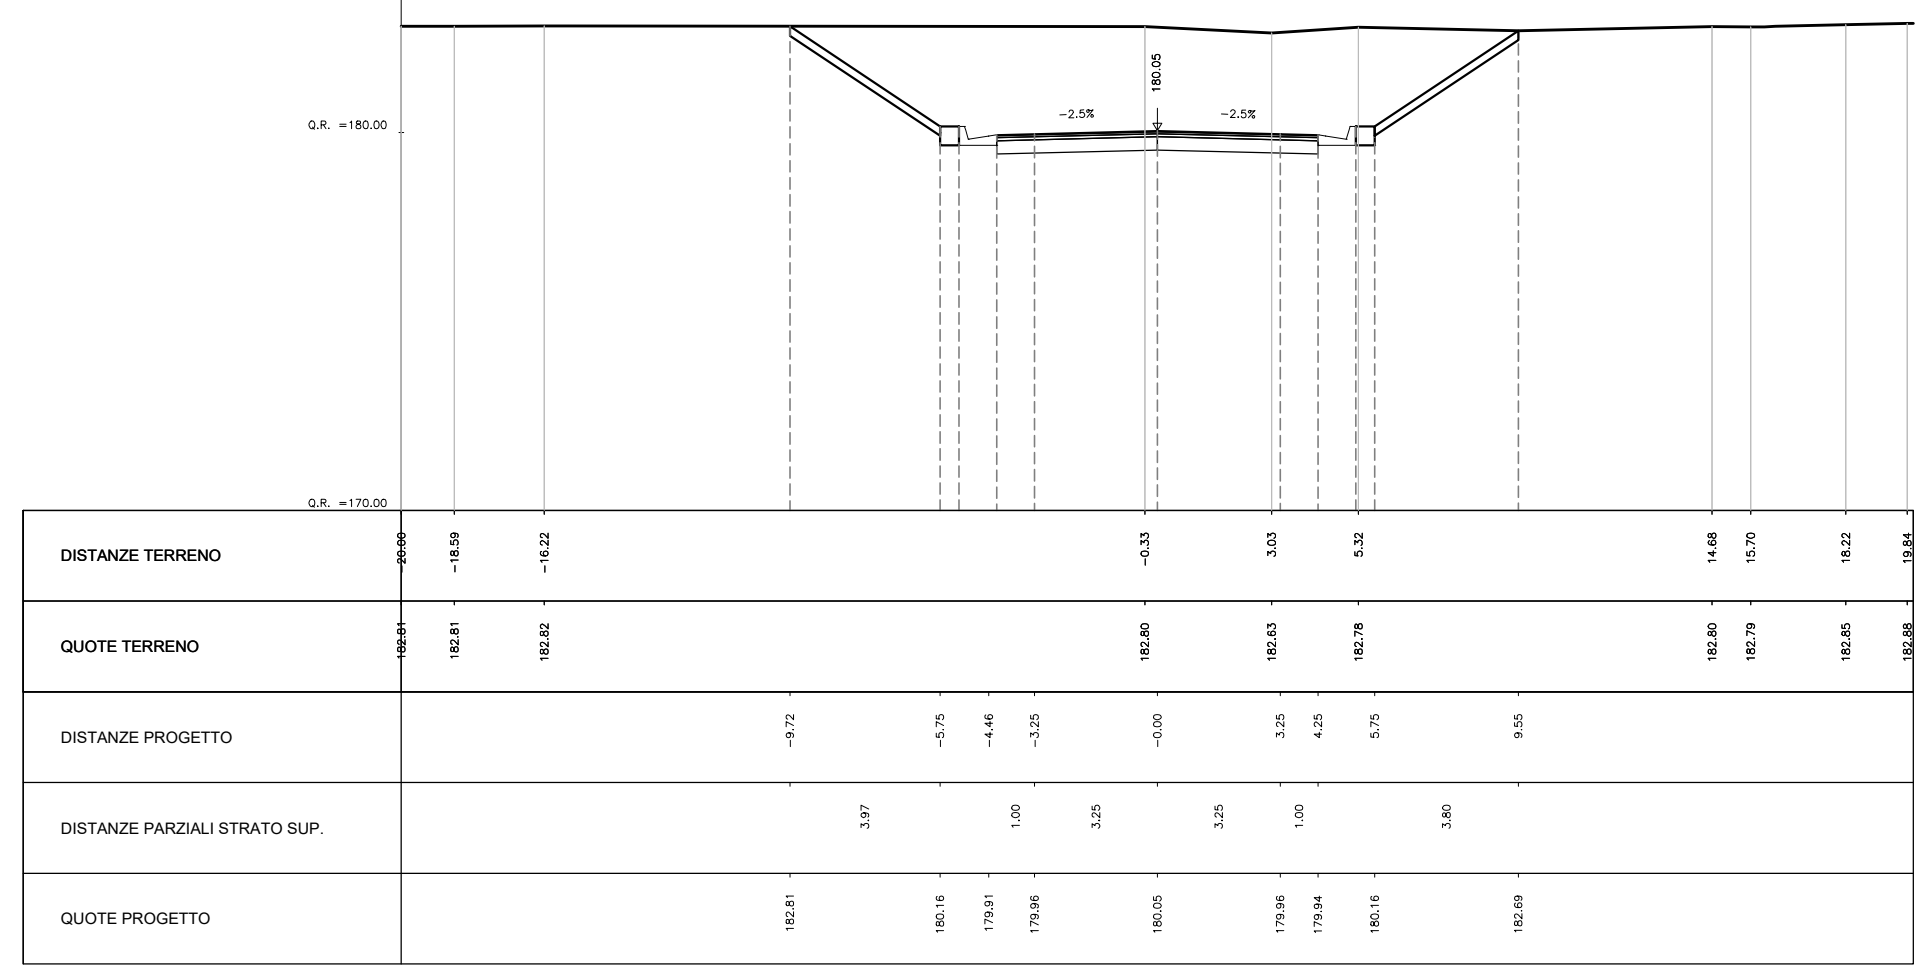


AREA	
Scavo:	44.11 mq
Rilevato:	0.00 mq
Inerbimento:	1.70 mq
Scotico:	0.00 mq
Prep. p. posa:	0.00 ml
Comp. scavo:	8.50 ml
Gradonatura:	0.00 ml

PROGRESSIVA 0+365.000

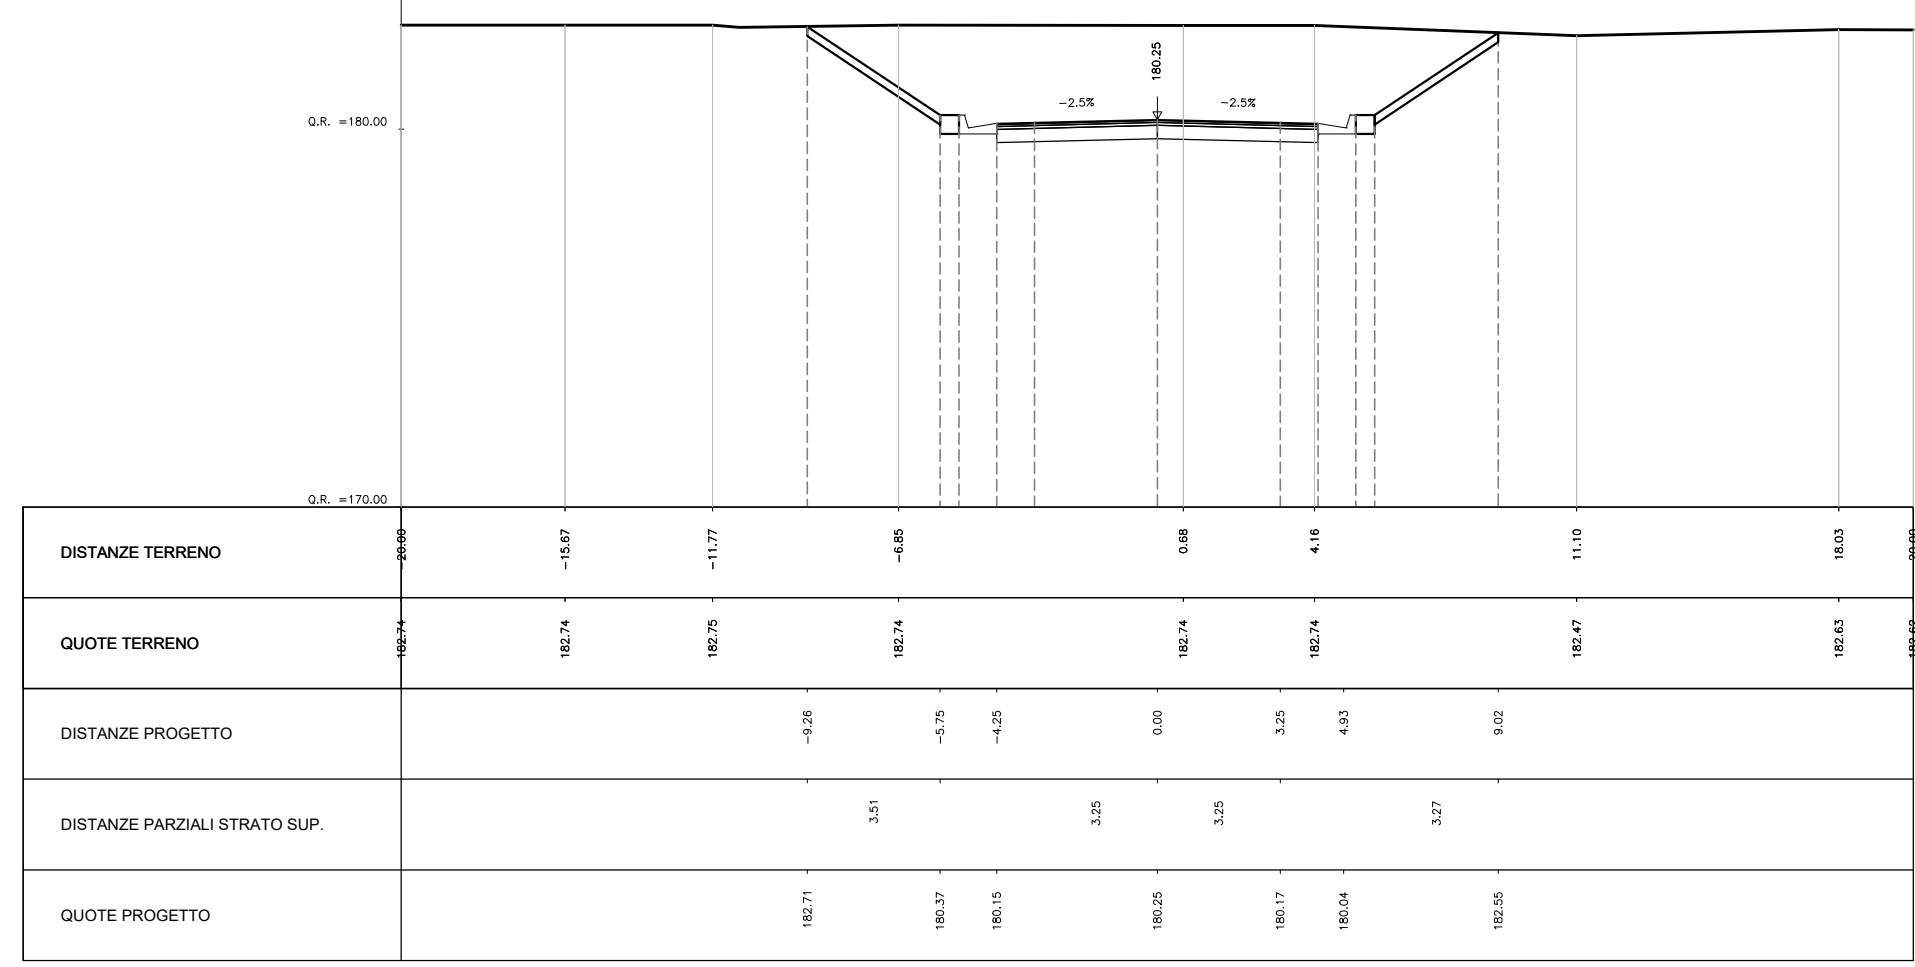


AREA	
Scavo:	25.27 mq
Rilevato:	0.00 mq
Inerbimento:	0.99 mq
Scotico:	0.00 mq
Prep. p. posa:	0.00 ml
Comp. scavo:	8.50 ml
Gradonatura:	0.00 ml

PROGRESSIVA 0+390.000

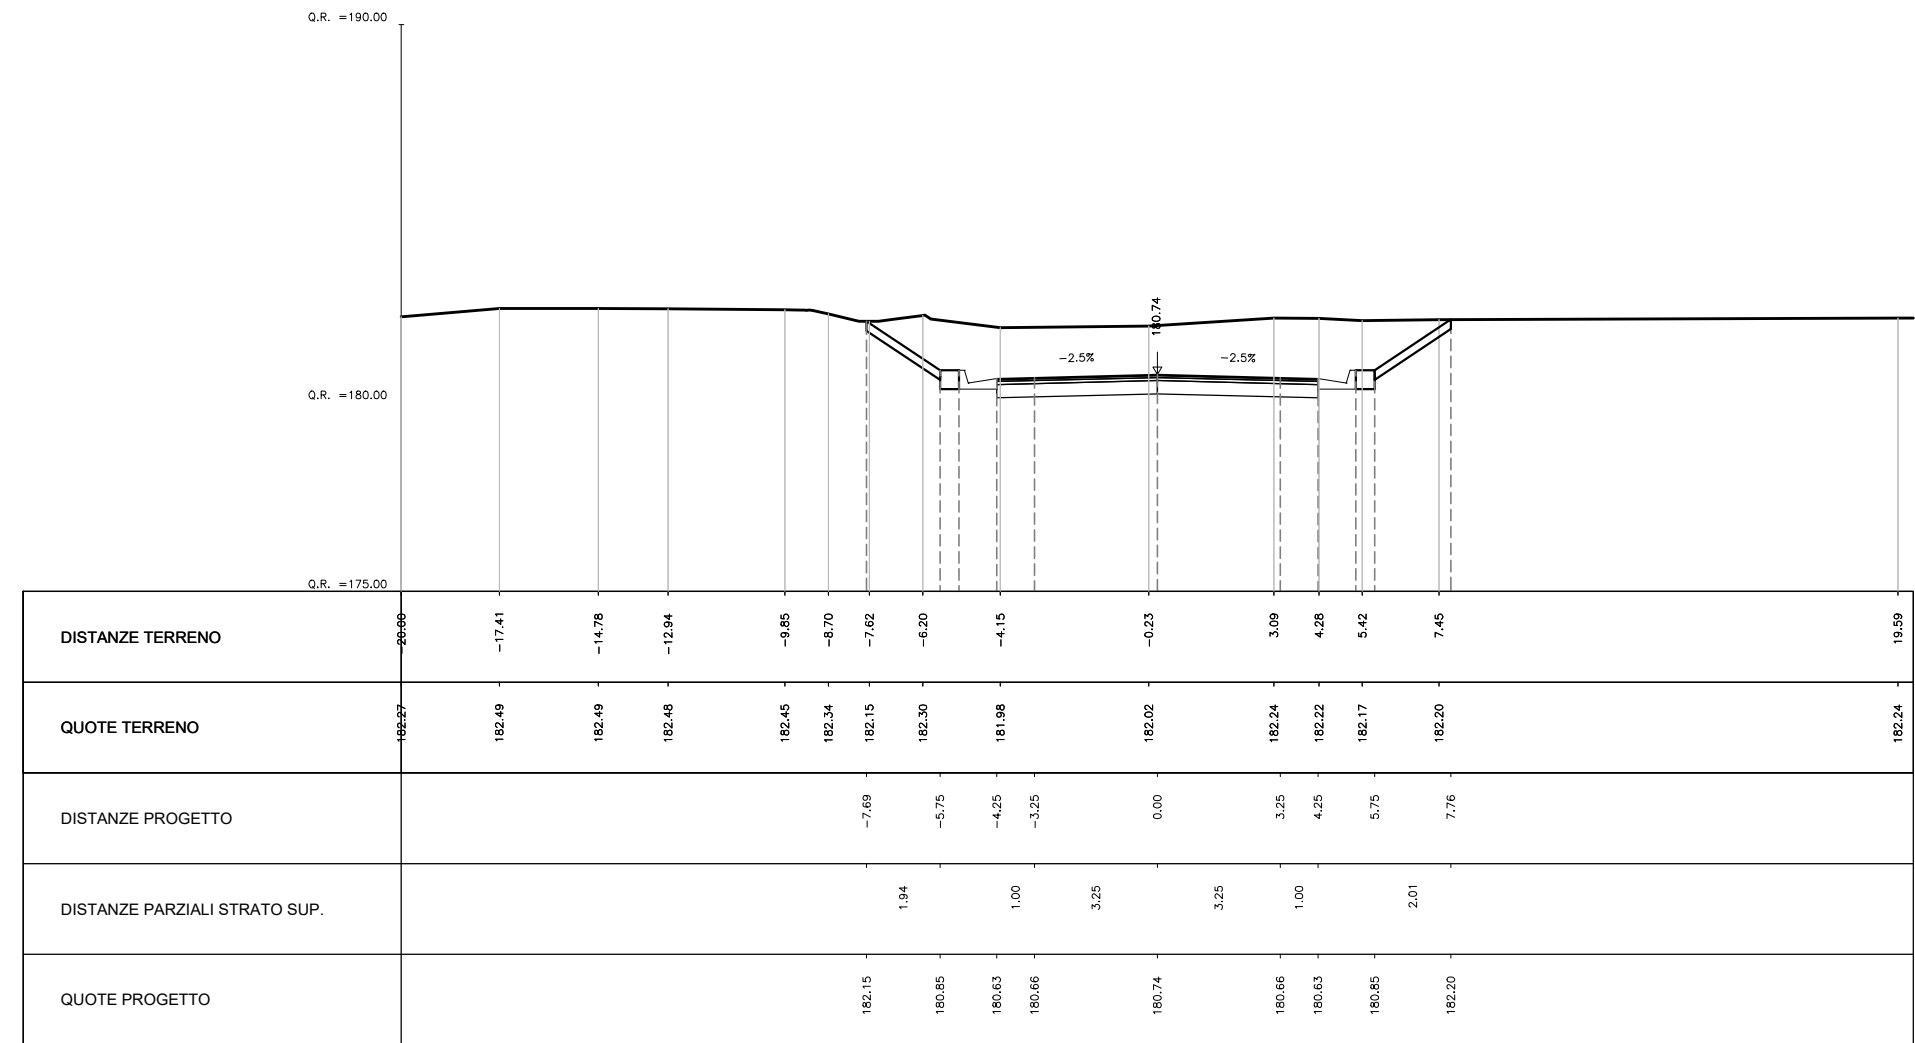


AREA	
Scavo:	18.73 mq
Rilevato:	0.00 mq
Inerbimento:	0.61 mq
Scotico:	0.00 mq
Prep. p. posa:	0.00 ml
Comp. scavo:	8.50 ml
Gradonatura:	0.00 ml

PROGRESSIVA 0+415.000

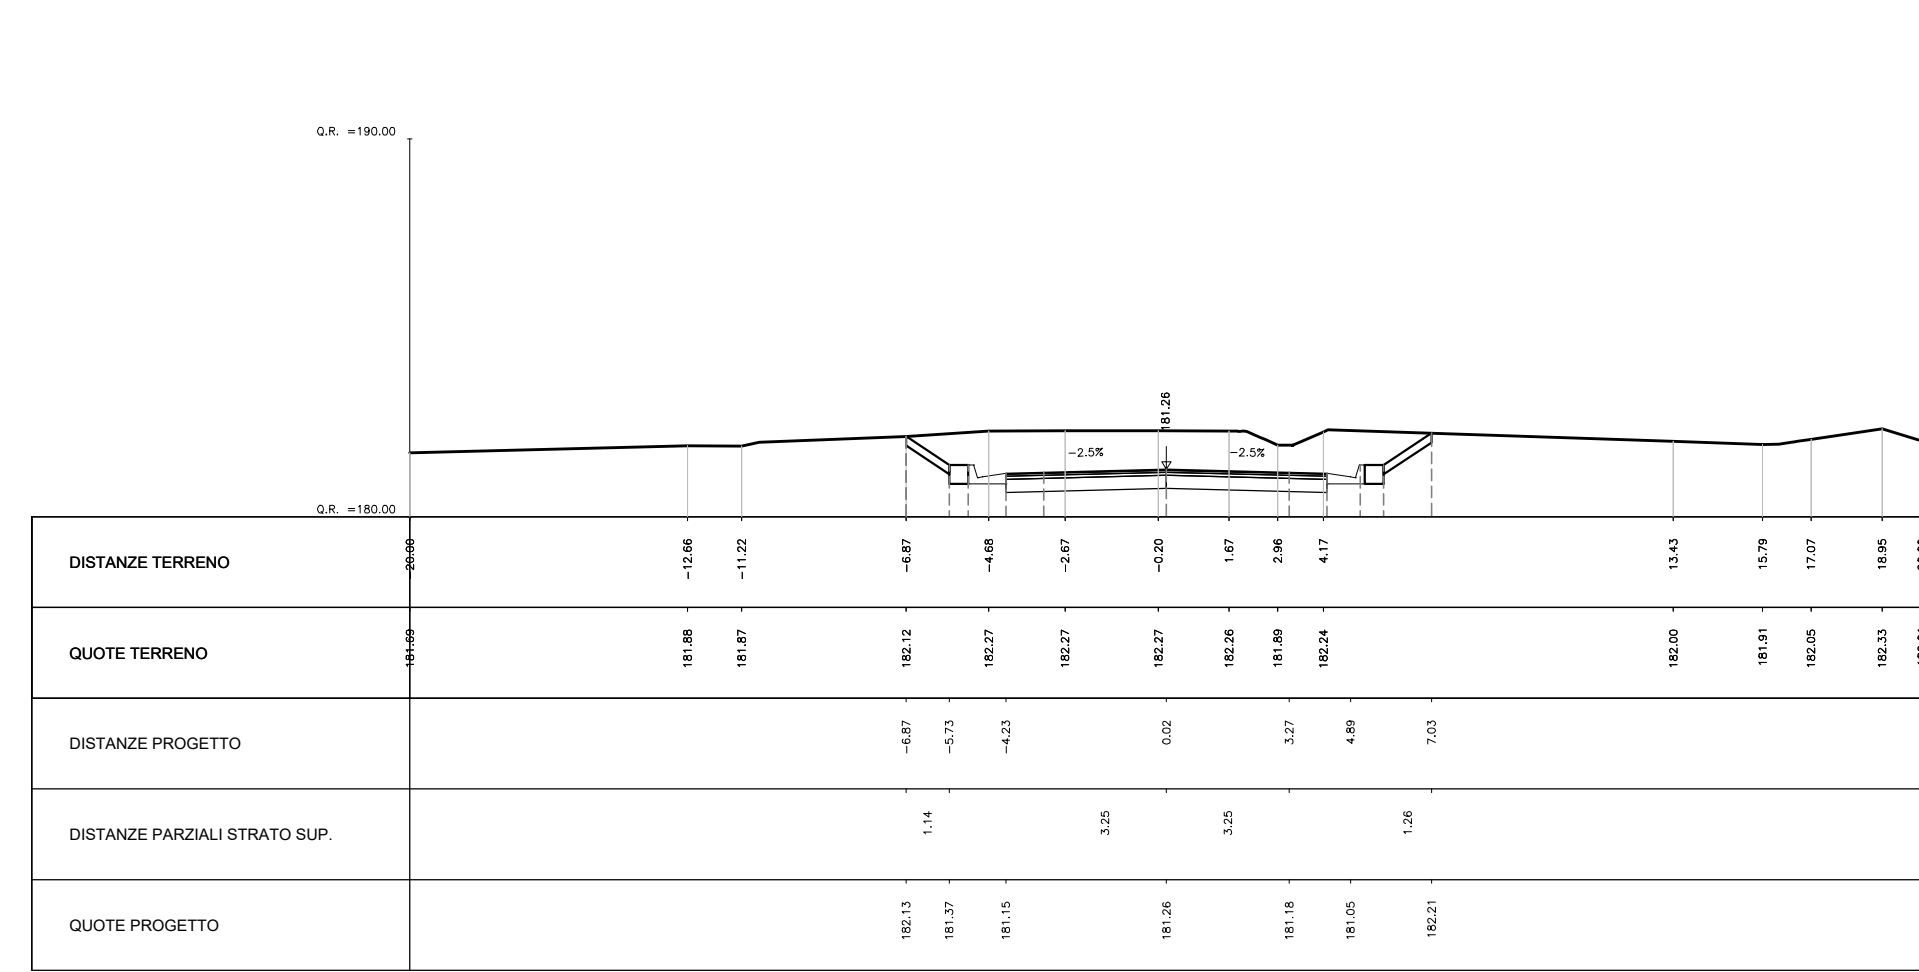


AREA	
Scavo:	10.25 mq
Rilevato:	0.00 mq
Inerbimento:	0.05 mq
Scotico:	0.00 mq
Prep. p. posa:	0.00 ml
Comp. scavo:	8.50 ml
Gradonatura:	0.00 ml

PROGRESSIVA 0+440.000

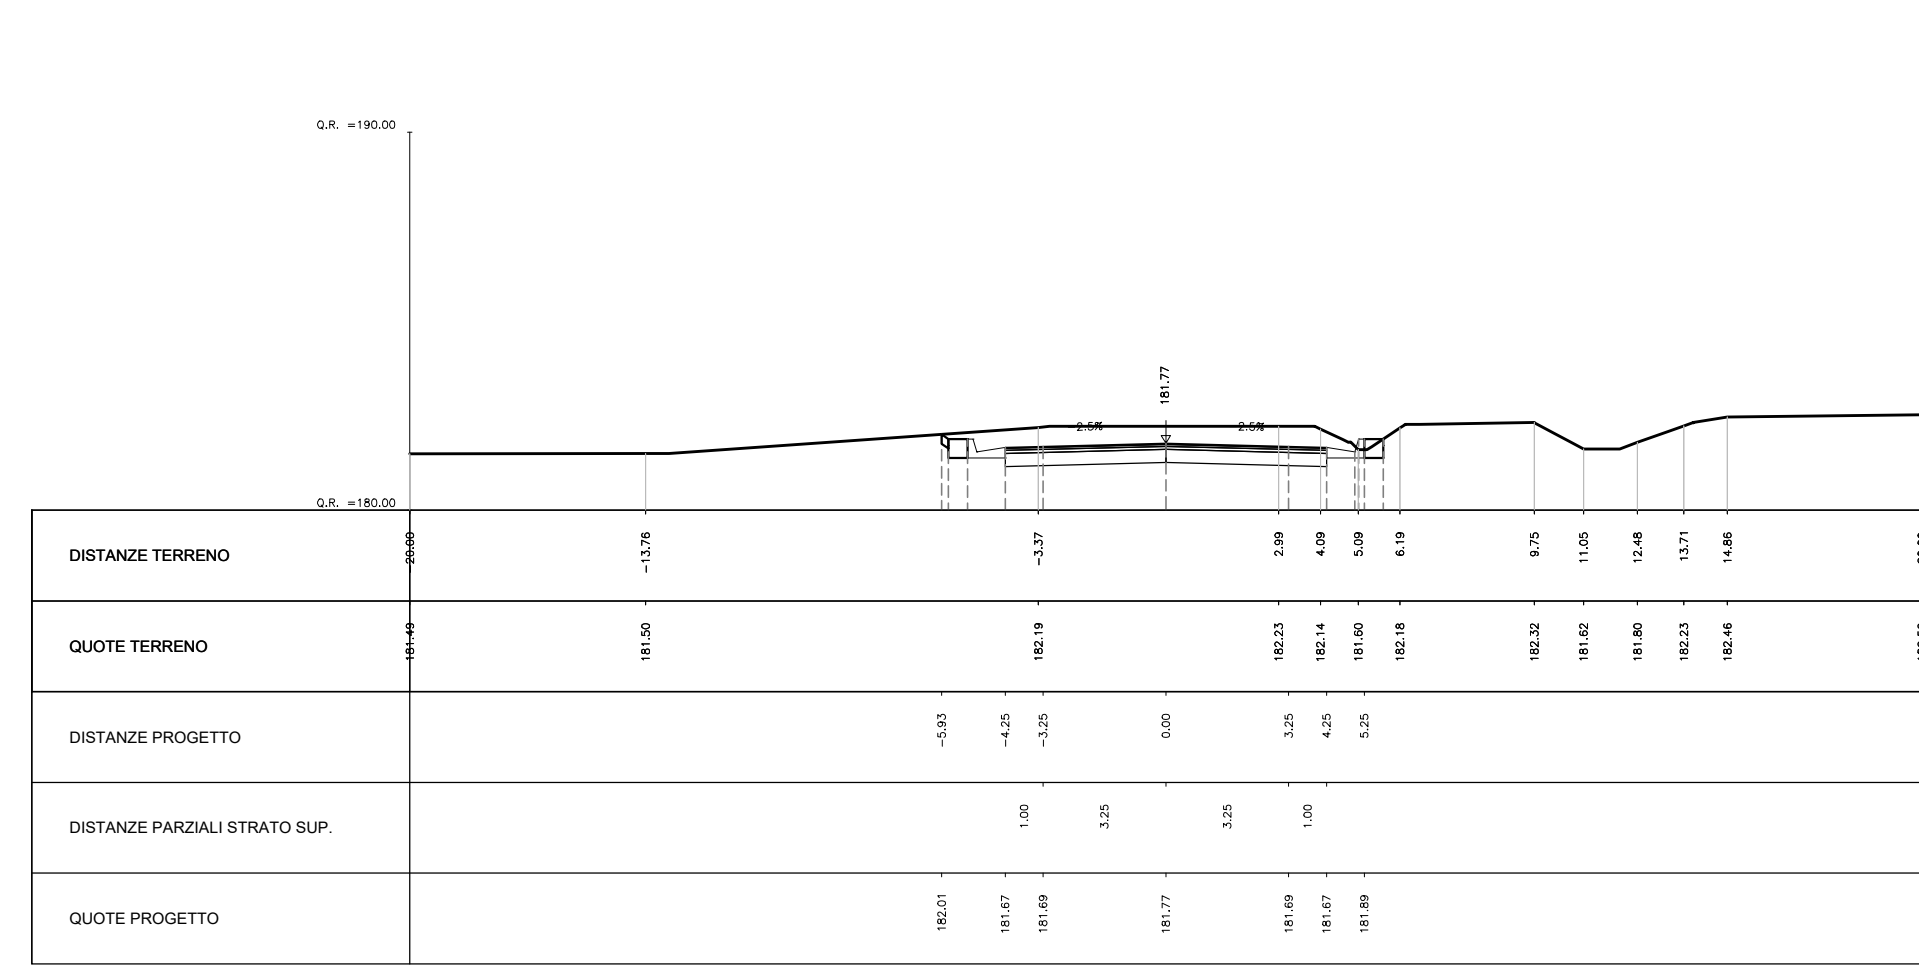


AREA	
Scavo:	6.89 mq
Rilevato:	0.00 mq
Inerbimento:	0.91 mq
Scotico:	0.00 mq
Prep. p. posa:	0.00 ml
Comp. scavo:	9.16 ml
Gradonatura:	0.00 ml

PROGRESSIVA 0+465.000

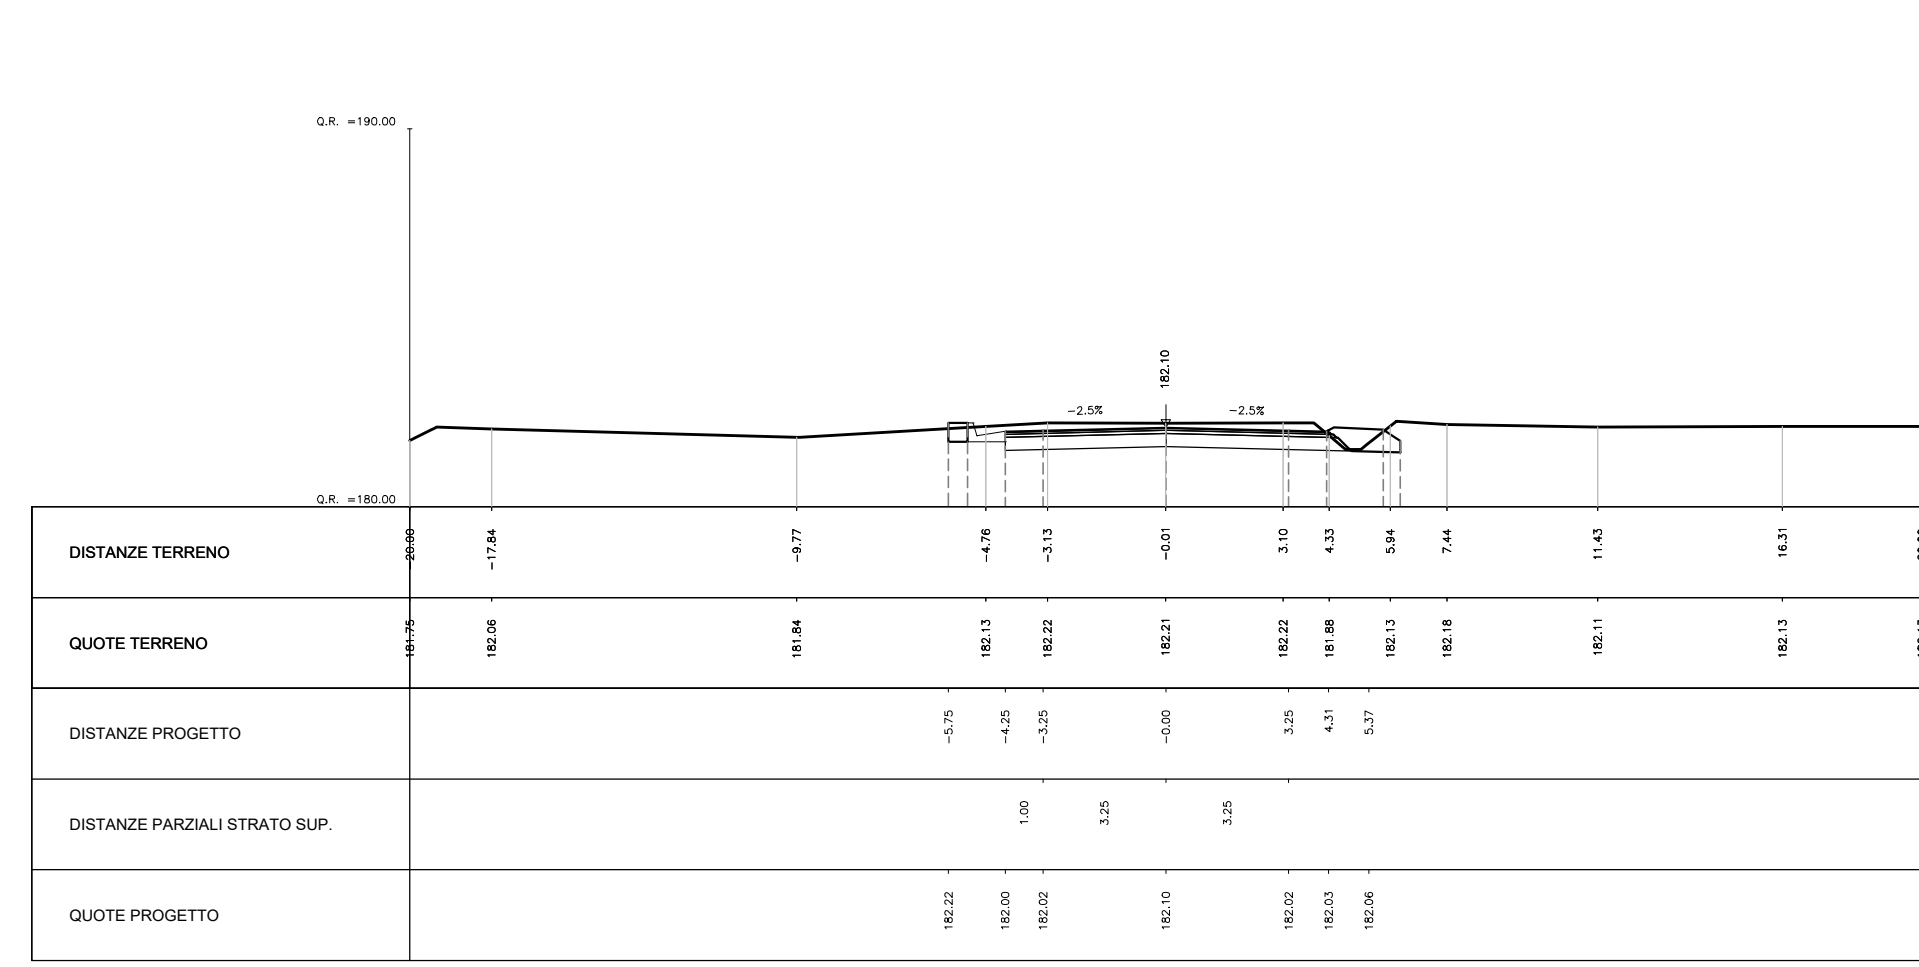

AREA	
Scavo:	6.26 mq
Rilevato:	0.35 mq
Inerbimento:	0.91 mq
Scotico:	0.18 mq
Prep. p. posa:	0.00 ml
Comp. scavo:	9.10 ml
Gradonatura:	0.00 ml


PROGRESSIVA 0+490.000

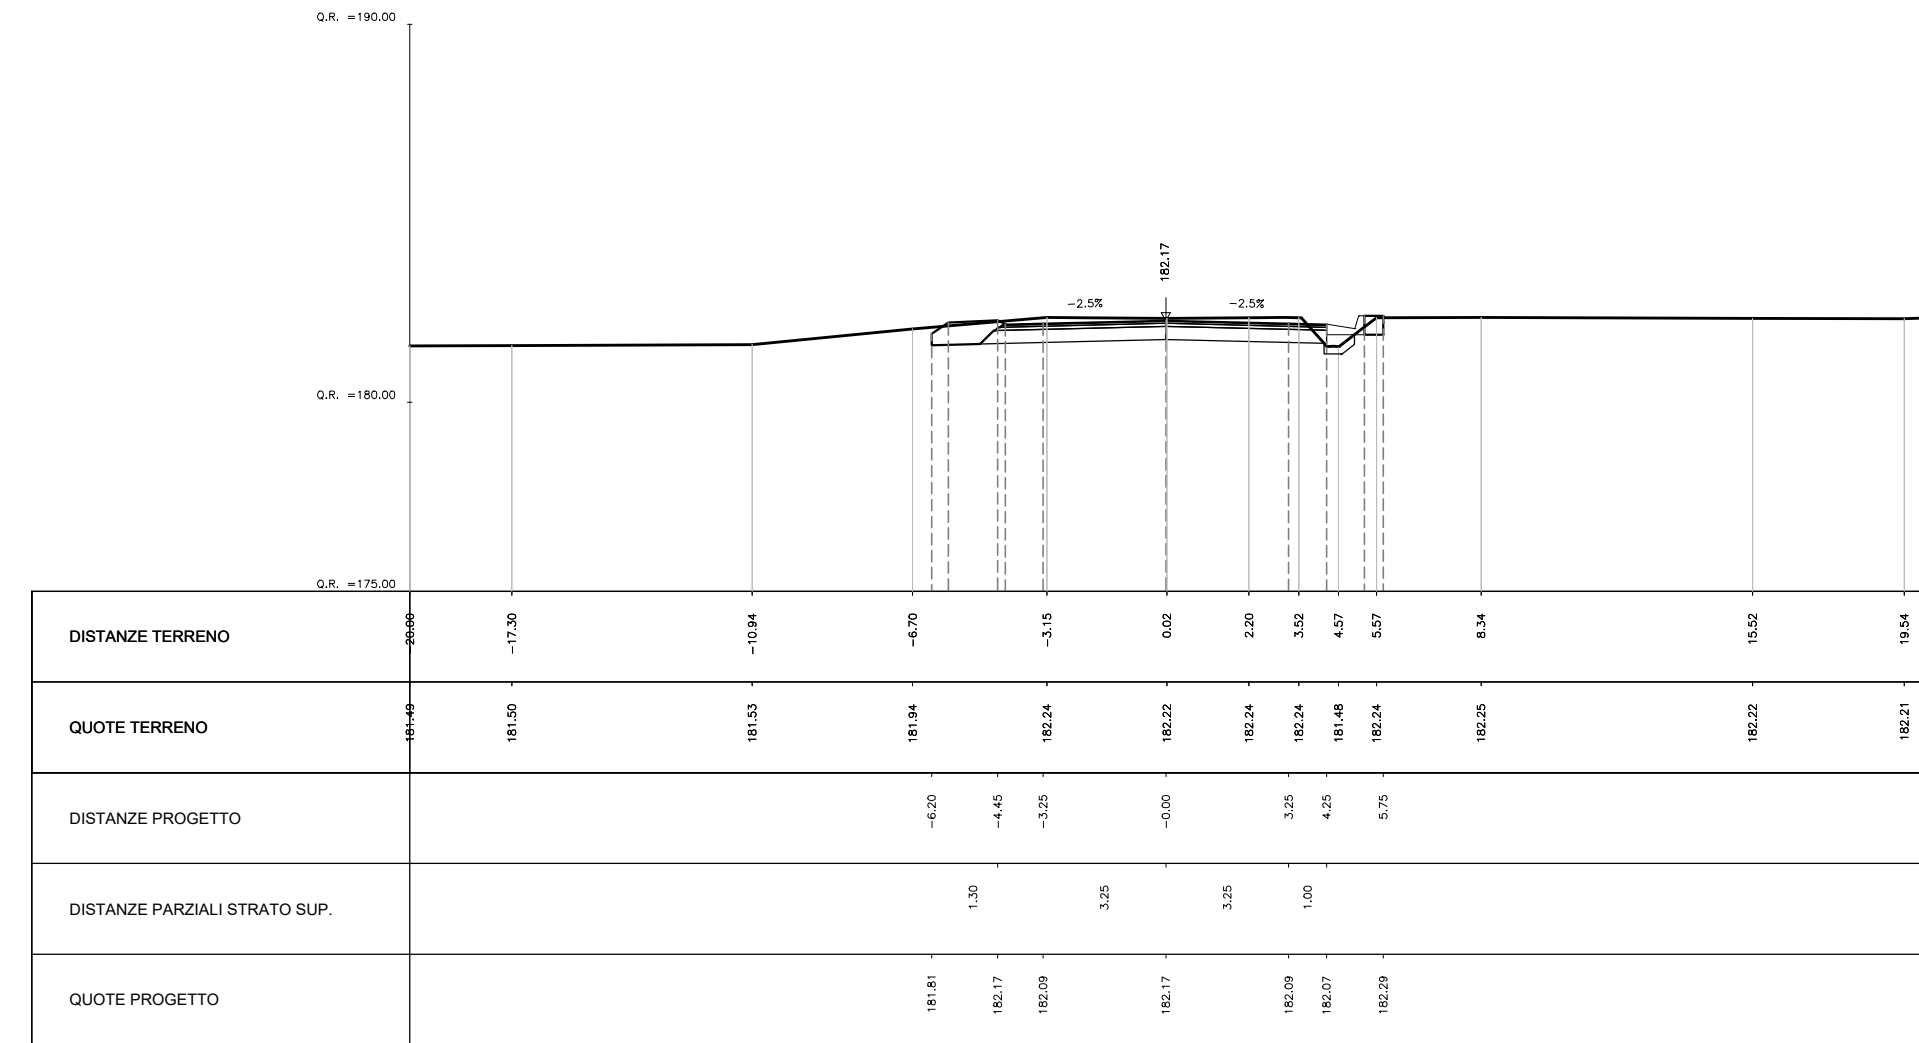

DEVIAZIONE 1


AREA	
Scavo:	5.97 mq
Rilevato:	0.23 mq
Inerbimento:	1.82 mq
Scotico:	0.16 mq
Prep. p. posa:	0.00 ml
Comp. scavo:	9.23 ml
Gradonatura:	0.00 ml

PROGRESSIVA 0+515.000

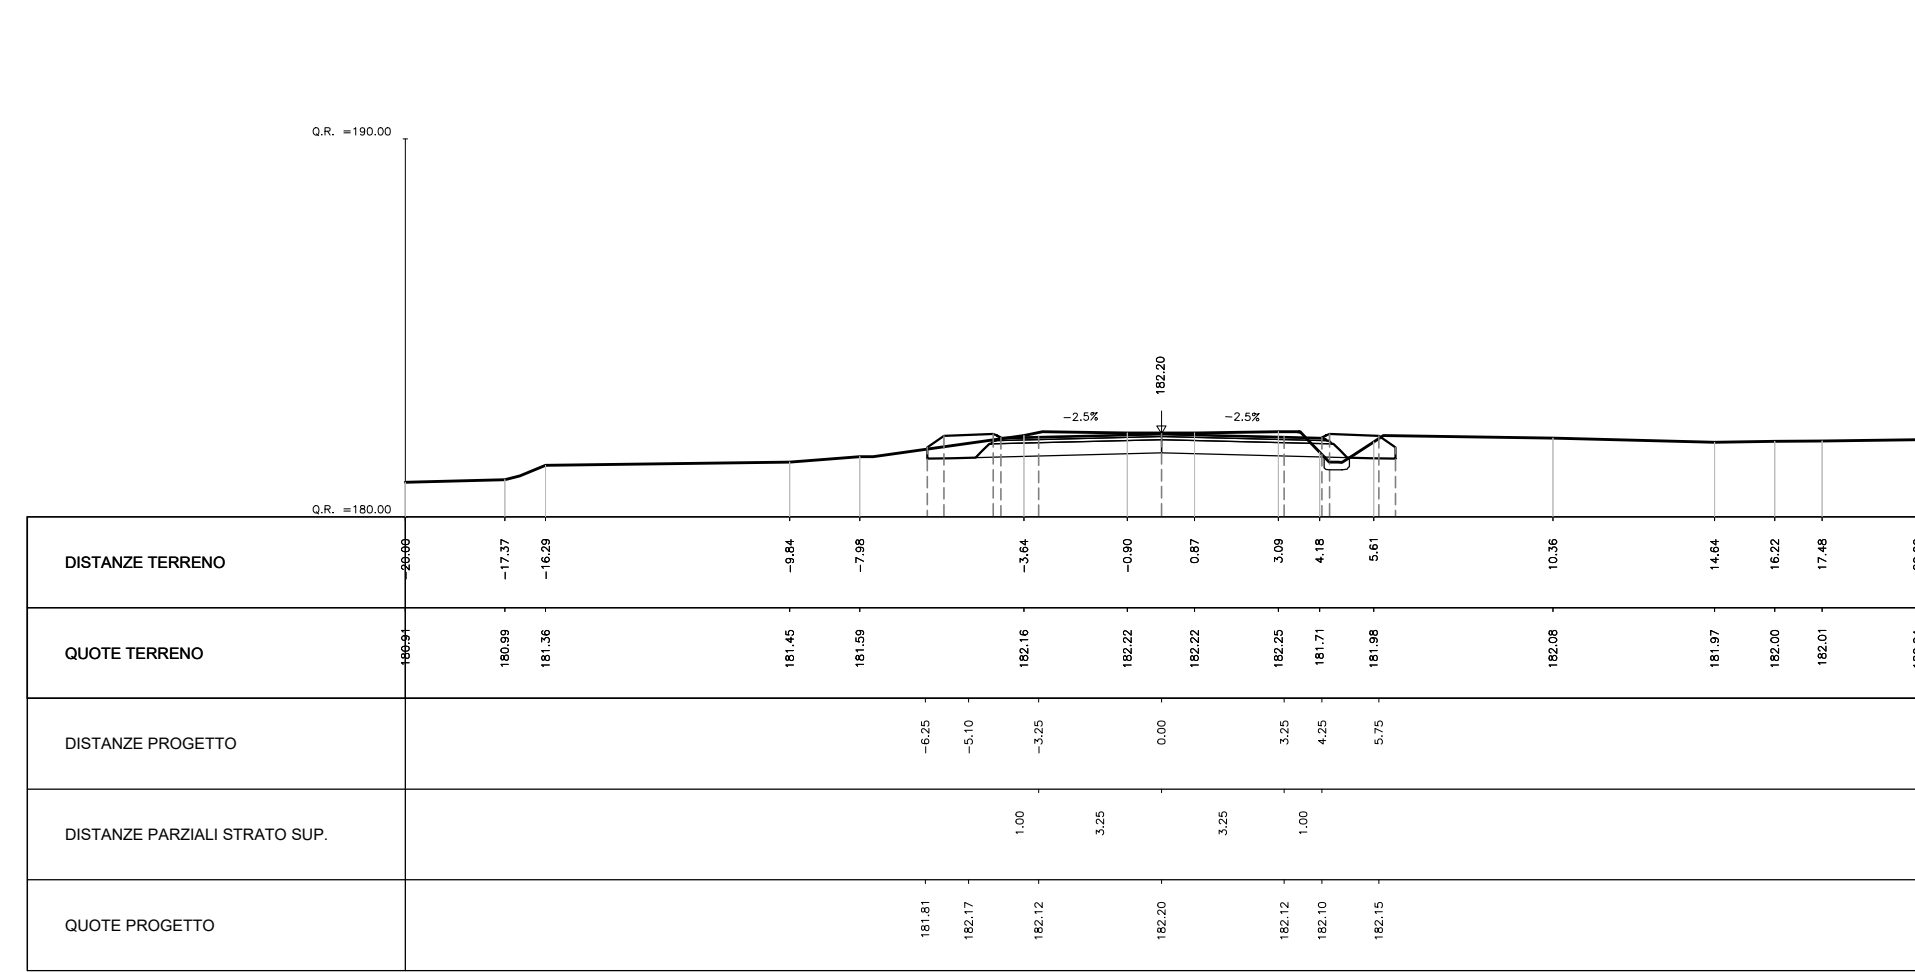


AREA	
Scavo:	6.11 mq
Rilevato:	0.28 mq
Inerbimento:	1.82 mq
Scotico:	0.18 mq
Prep. p. posa:	0.00 ml
Comp. scavo:	9.43 ml
Gradonatura:	0.00 ml

PROGRESSIVA 0+530.000

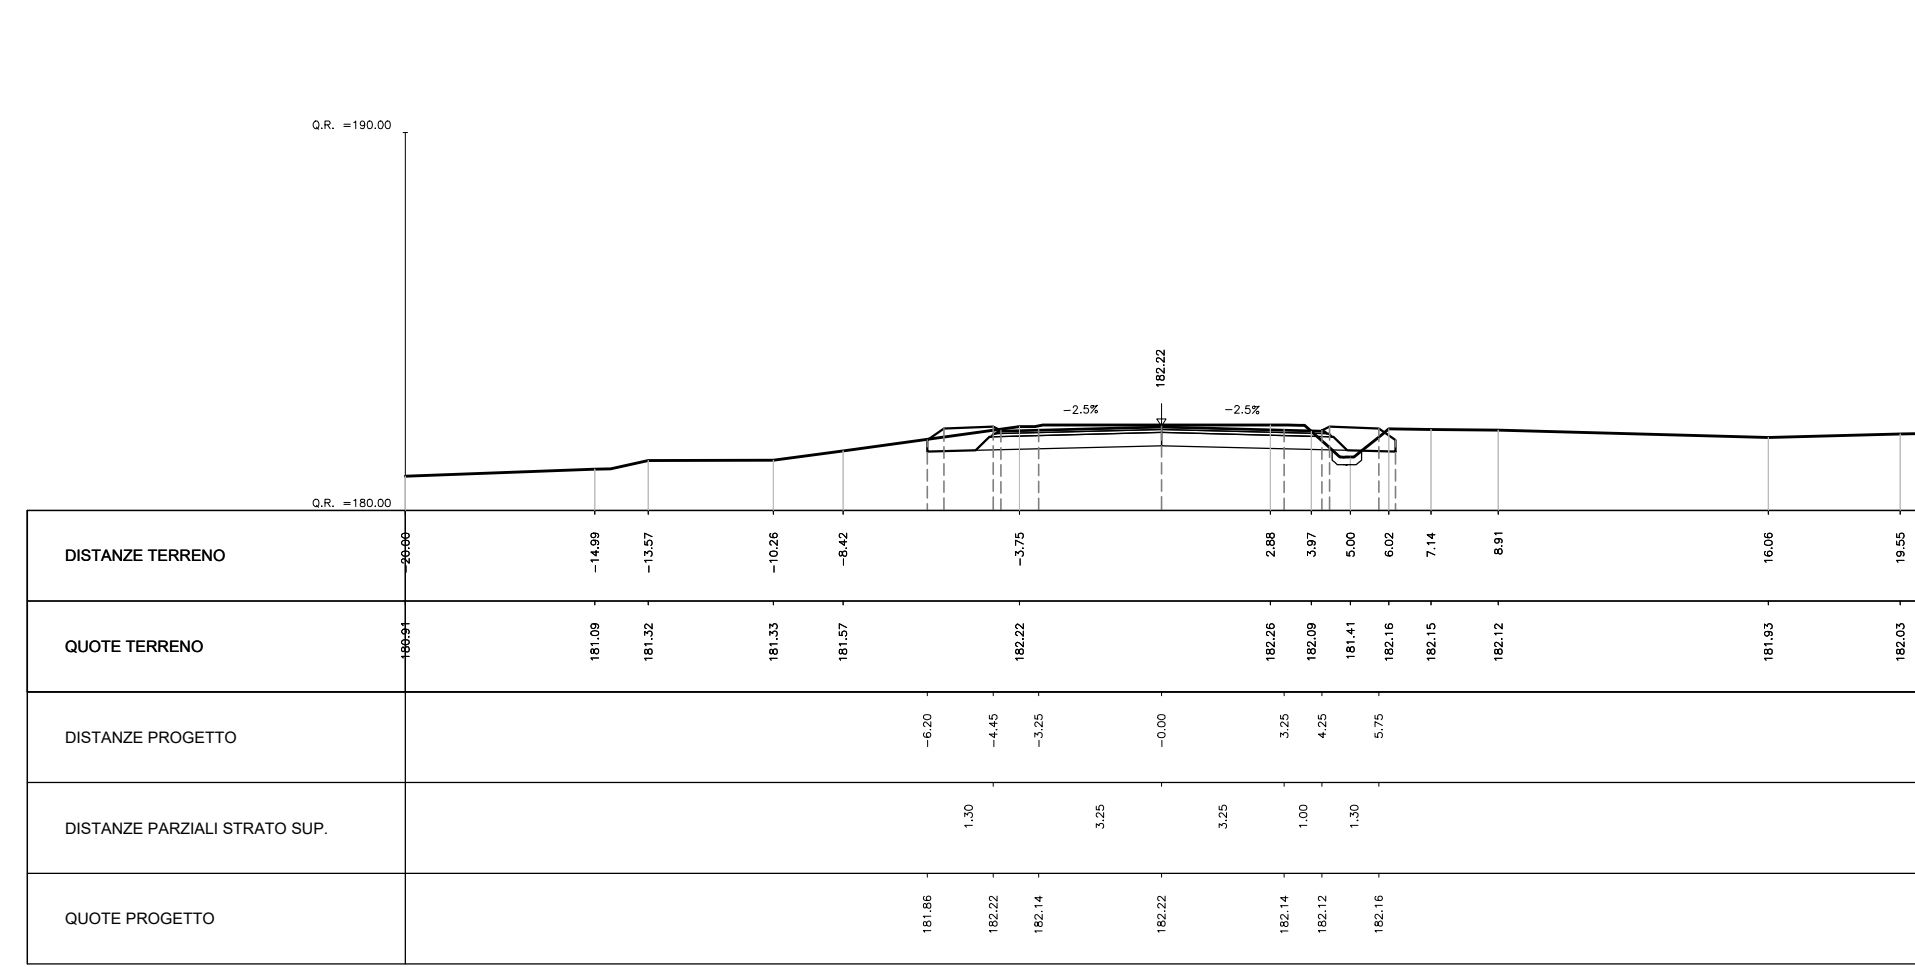

AREA	
Scavo:	5.84 mq
Rilevato:	0.53 mq
Inerbimento:	0.00 mq
Scotico:	0.30 mq
Prep. p. posa:	0.00 ml
Comp. scavo:	9.20 ml
Gradonatura:	0.00 ml

PROGRESSIVA 0+549.460

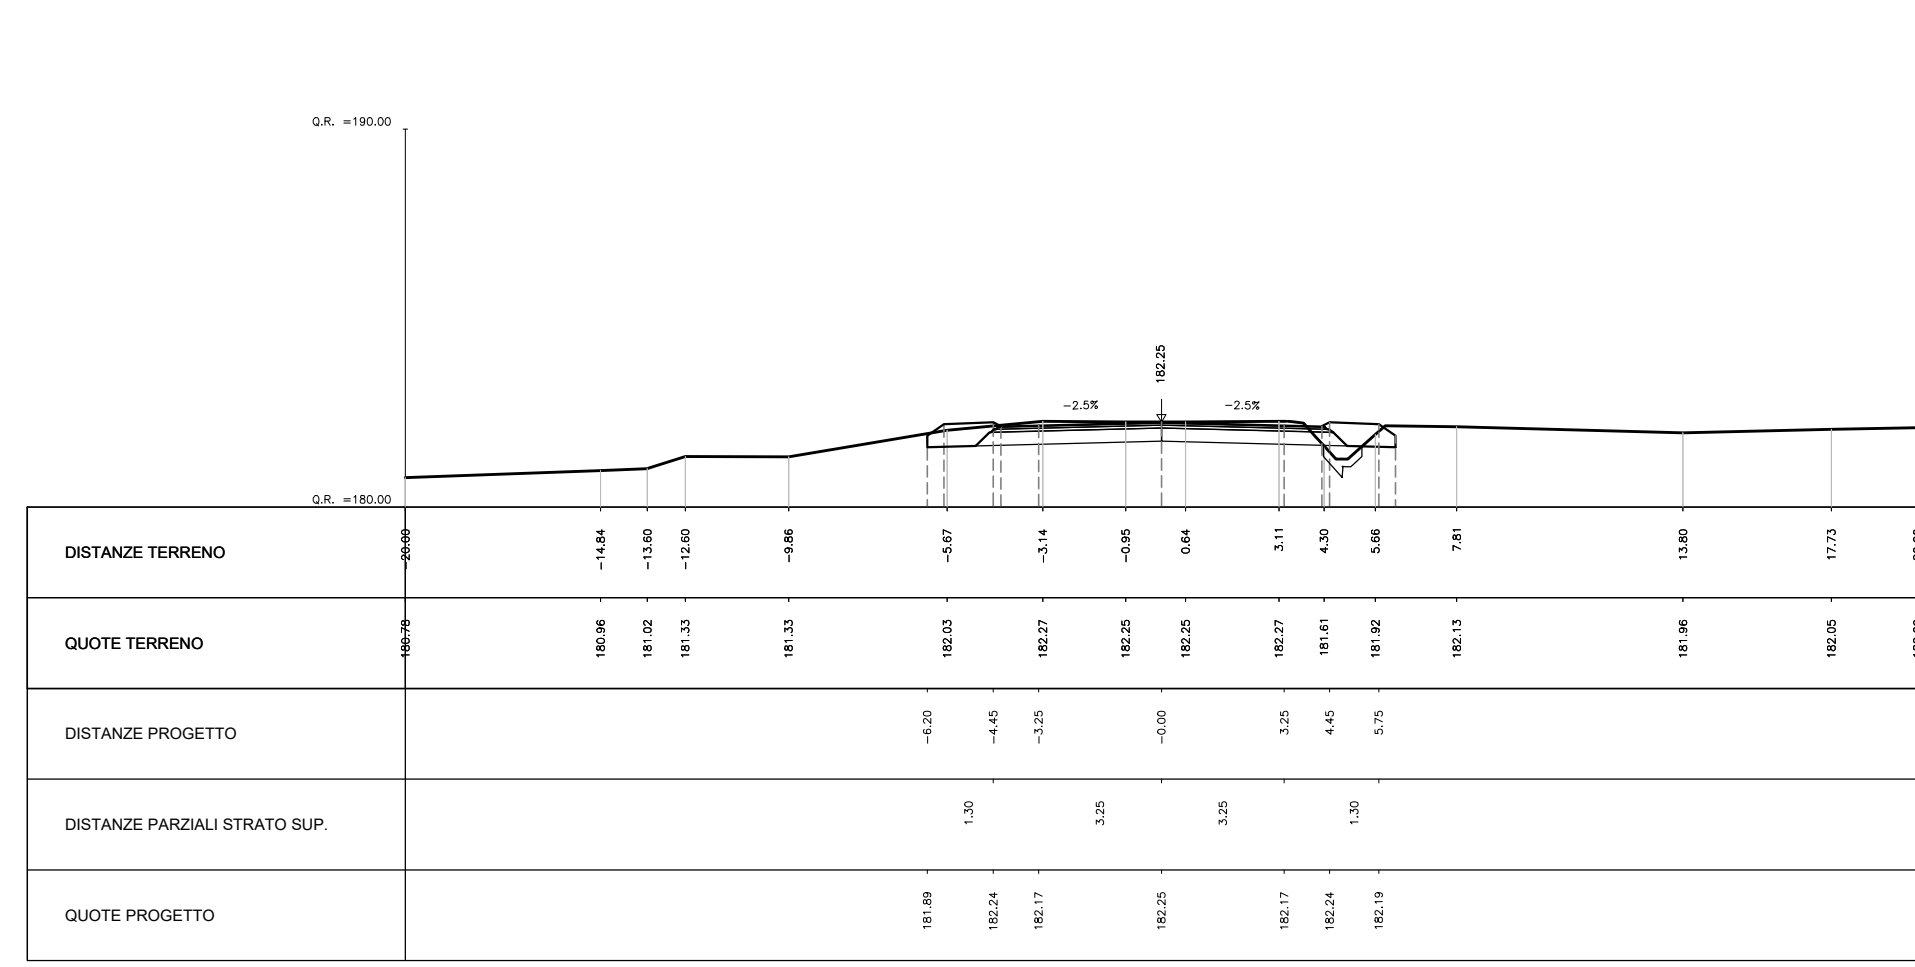

Direzione Tecnica

E45 - SISTEMAZIONE STRADALE DEL NODO DI PERUGIA
Tratto Madonna del Piano - Collestrada

PROGETTO DEFINITIVO

PG 372

ARIAS - DIREZIONE TECNICA

IL GEOLOGO

Dott. Geol. Marco Leonardi

Regione Lazio n. 1541

COORDINATORE PER LA SICUREZZA

IN FASE DI PROGETTAZIONE

Arch. Santo Salvatore Vermiglio

Ordine Architetti

Provincia di Reggio Calabria n. 1270

VISTO IL RESP. DEL PROCEDIMENTO

Ing. Alessandra Michel

VISTO IL RESP. DEL PROGETTO

Arch. Pierluigi Marco Calzavara

1 PROGETTISTI SPECIALISTICI

Ing. Ambrogio Signorilli

Ordine Ingegneri

Provincia di Roma n. A35111

Ing. Moreno Panfili

Ordine Ingegneri

Provincia di Perugia n. A2657

Ing. Giovanni C. Alfredo

Daleno Cultorini

Ordine Ingegneri

Provincia di Napoli n. 2566

Ing. Giuseppe

Ordine Ingegneri

Provincia di Roma n. 14035

PROGETTAZIONE ATI:

(Mandatario)

GP INGENNERIA

GESTIONE PROGETTI INGENNERIA s.r.l.



(Mandatario)

cooprogetti

engeko

AIM

PROGETTISTA RESPONSABILE DELL'INTEGRAZIONE E DELL'ESATUO

SPECIALISTICHE (DPR207/10 ART 15 COMMA 2)

Per la presente si dichiara che il sottoscritto

ha firmato il presente progetto

in qualità di

PROGETTISTA RESPONSABILE DELL'INTEGRAZIONE E DELL'ESATUO

PROGETTO DELL'INFRASTRUTTURA

Viabilità interferita, secondaria e locale

Viabilità interferita 1

Sezioni trasversali - Tav. 2 di 2

CODICE PROGETTO

PROGETTO

DTPG372

D

C

B

A

NOME FILE

S00P501TRAS202_A

REVISIONE

SCALA

1:200

Emisione

REDAITTO

VERIFICATO

APPROVATO