Planimetria di progetto

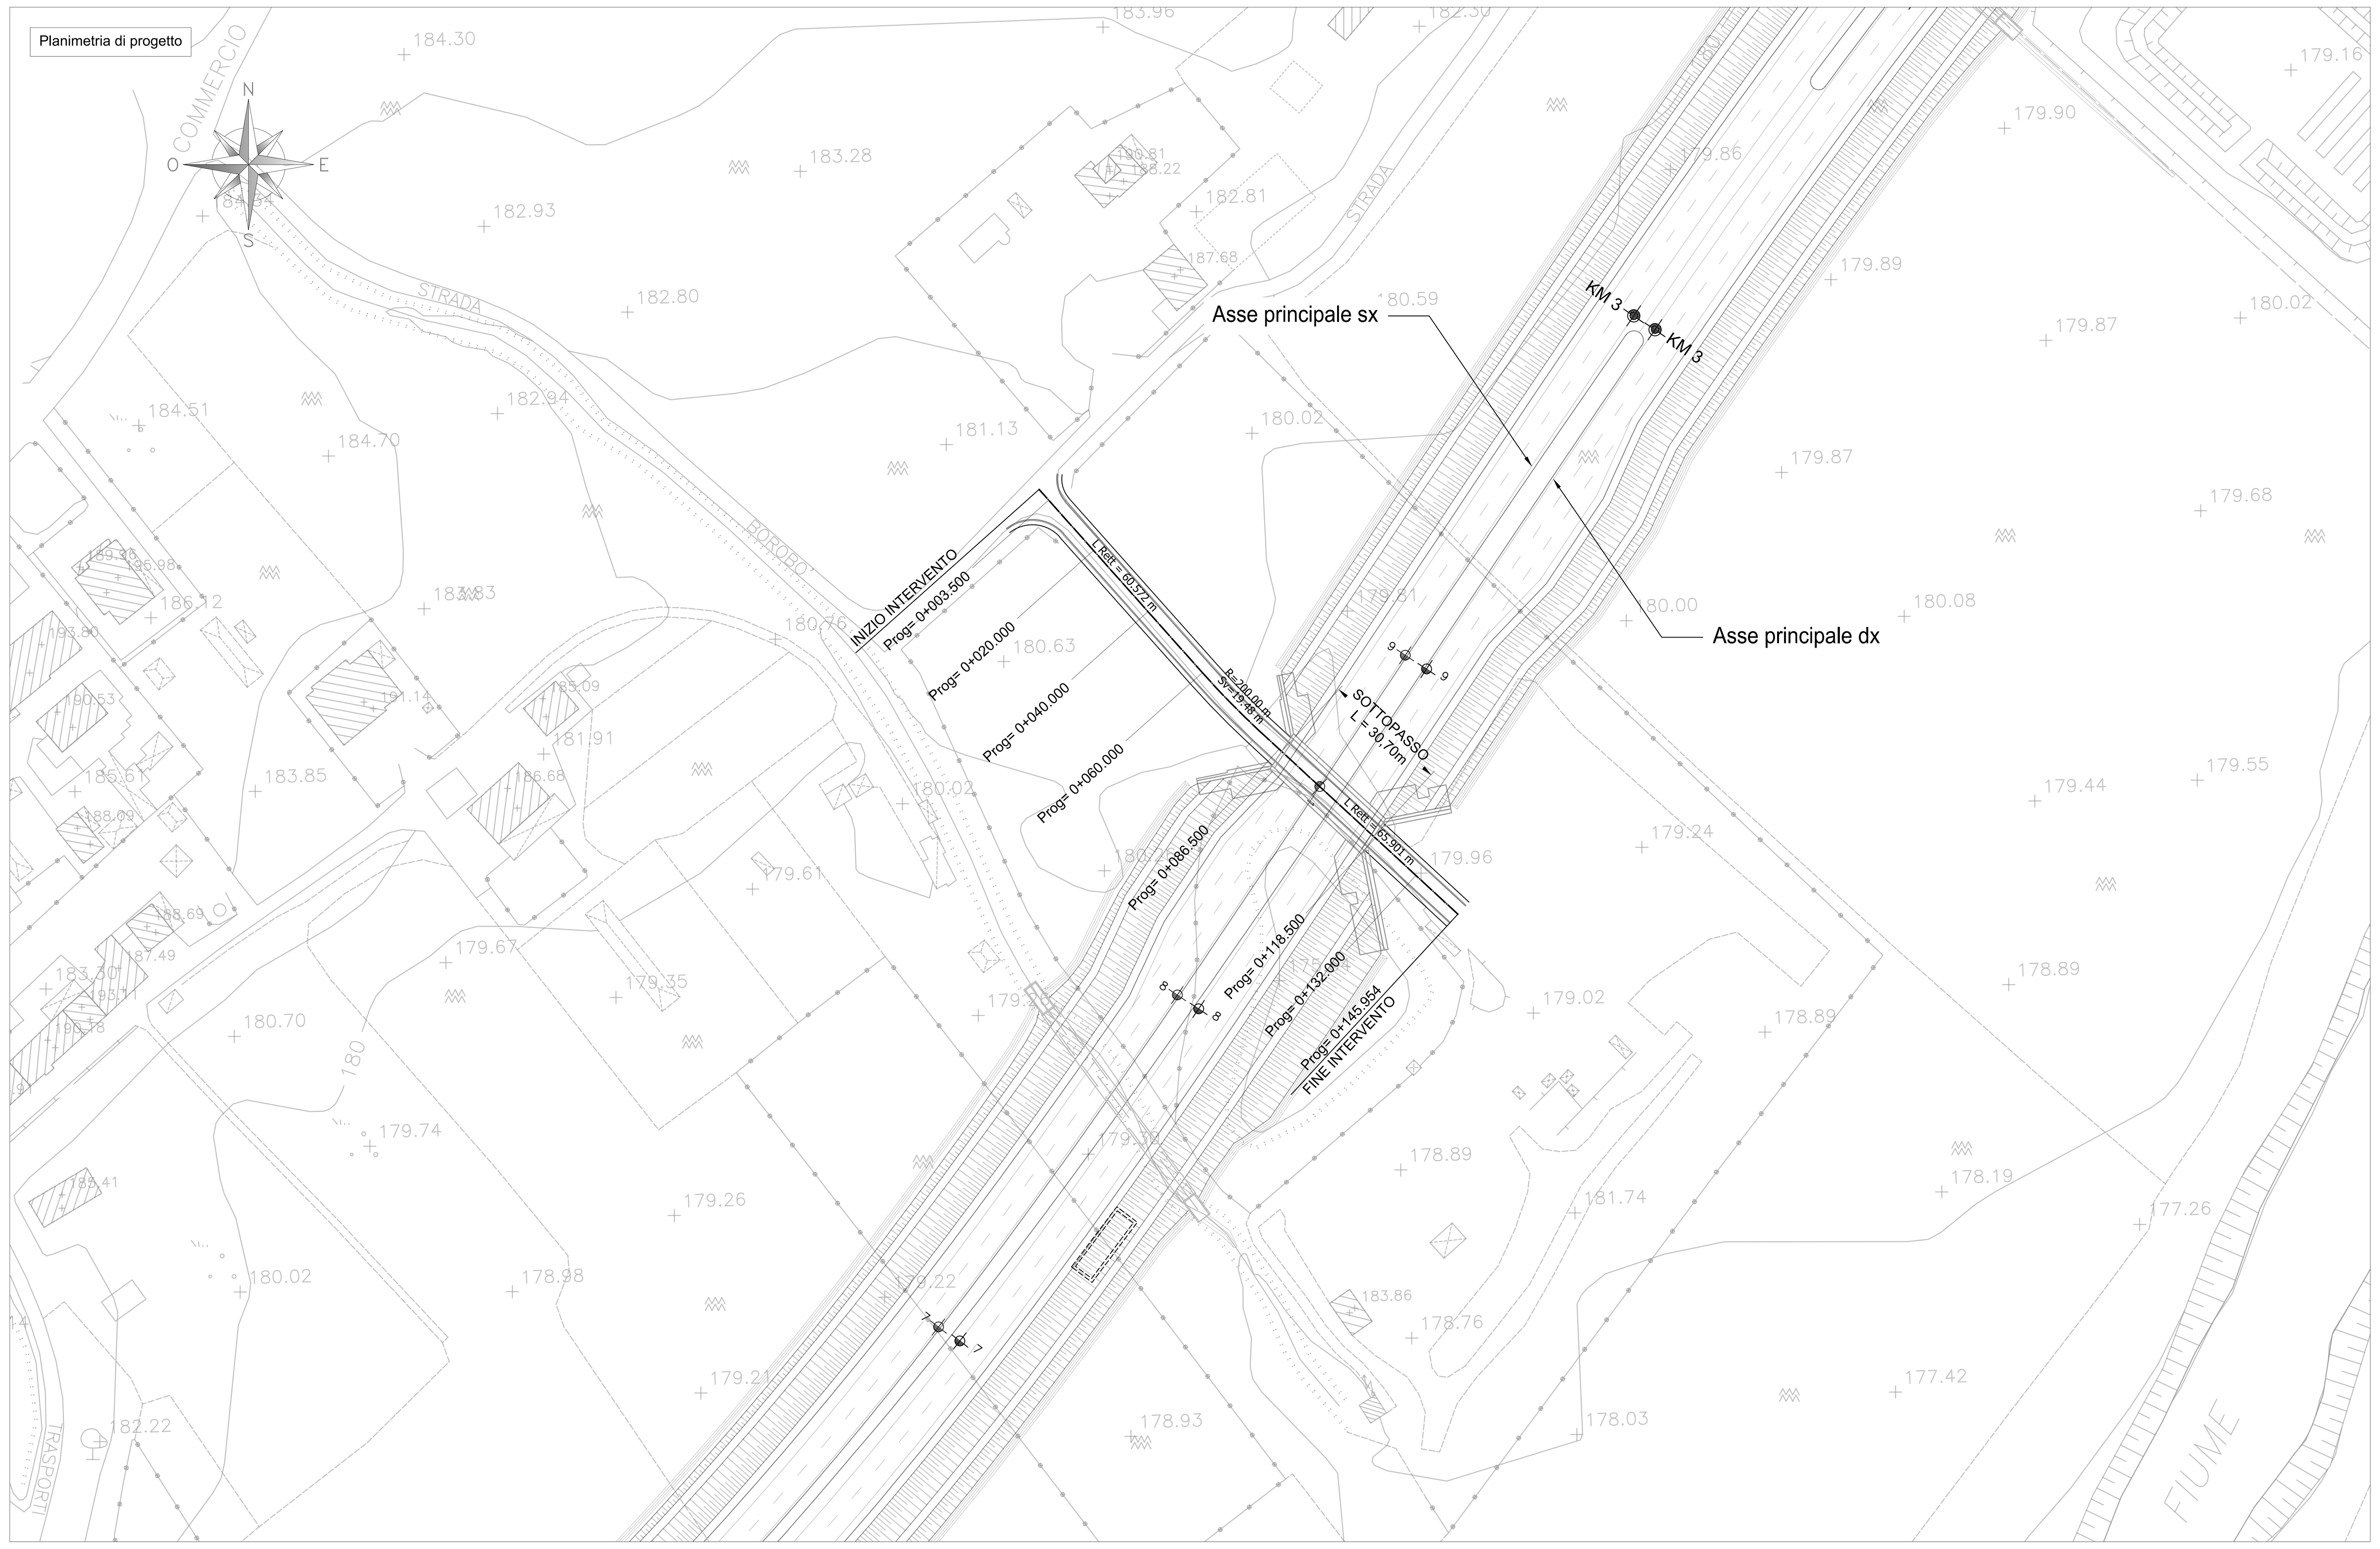

Planimetria di tracciamento

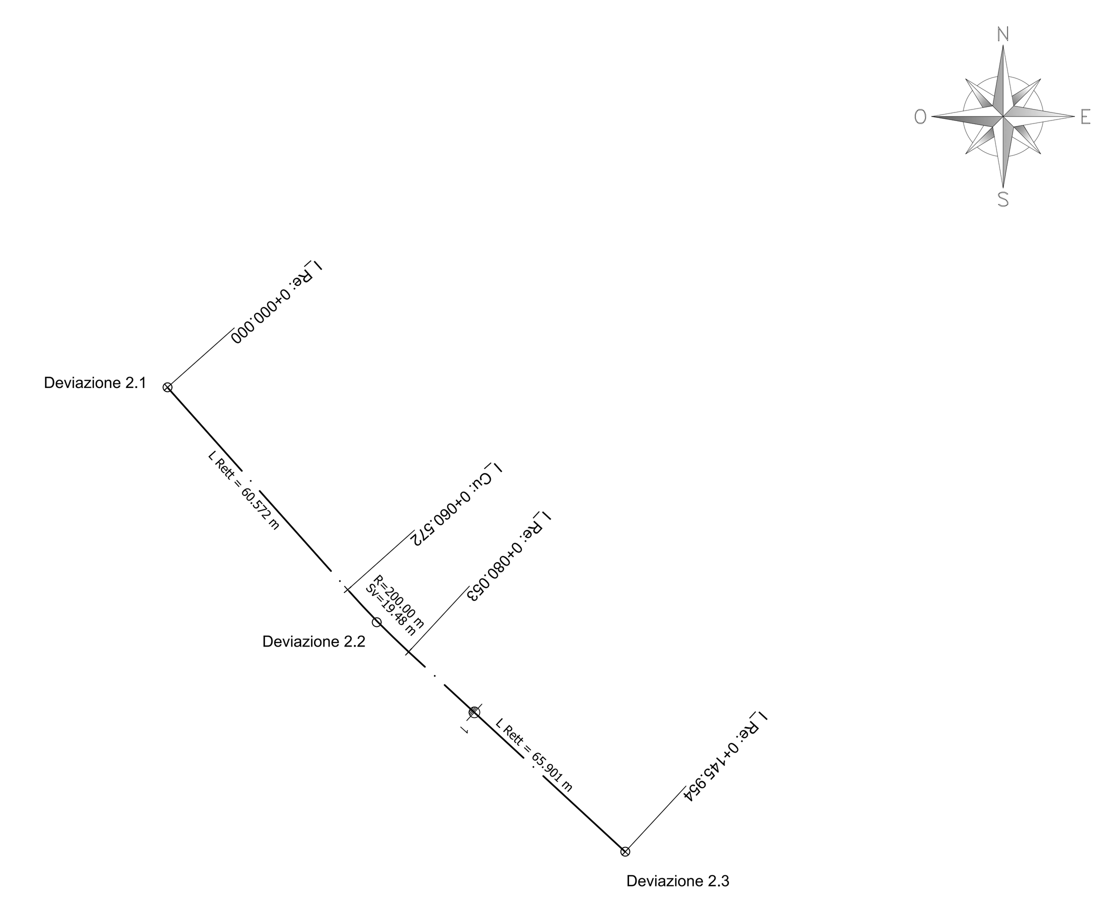

ROAD_Deviazione 2	
VERTICE Deviazione 2.1	
X	198749.937
Y	599563.301
Azin	153.669221

ROAD_Deviazione 2			
VERTICE Deviazione 2.2			
X	198796.714	R1 X	0.000
Y	599510.796	Y	0.000
T1	9.748	Tlin	0.000
T2	9.748	Tkin	0.000
Alfa	6.201108	L1	0.000
Az1	153.669221	A1	0.000
Az2	147.468112	DeltaR1	0.000
		Tau1	0.000000
C X	198796.714	Ru X	0.000
Y	599510.796	Y	0.000
R	−200.000	Tlout	0.000
Alfac	6.201108	Tkout	0.000
Tarco	9.748	L2	0.000
Sv	19.481	A2	0.000
		DeltaR2	0.000
		Tau2	0.000000

ROAD_Deviazione 2	
VERTICE Deviazione 2.3	
X	198852.290
Y	599459.473
Azfin	147.468112

Profilo longitudinale

Deviazione 2

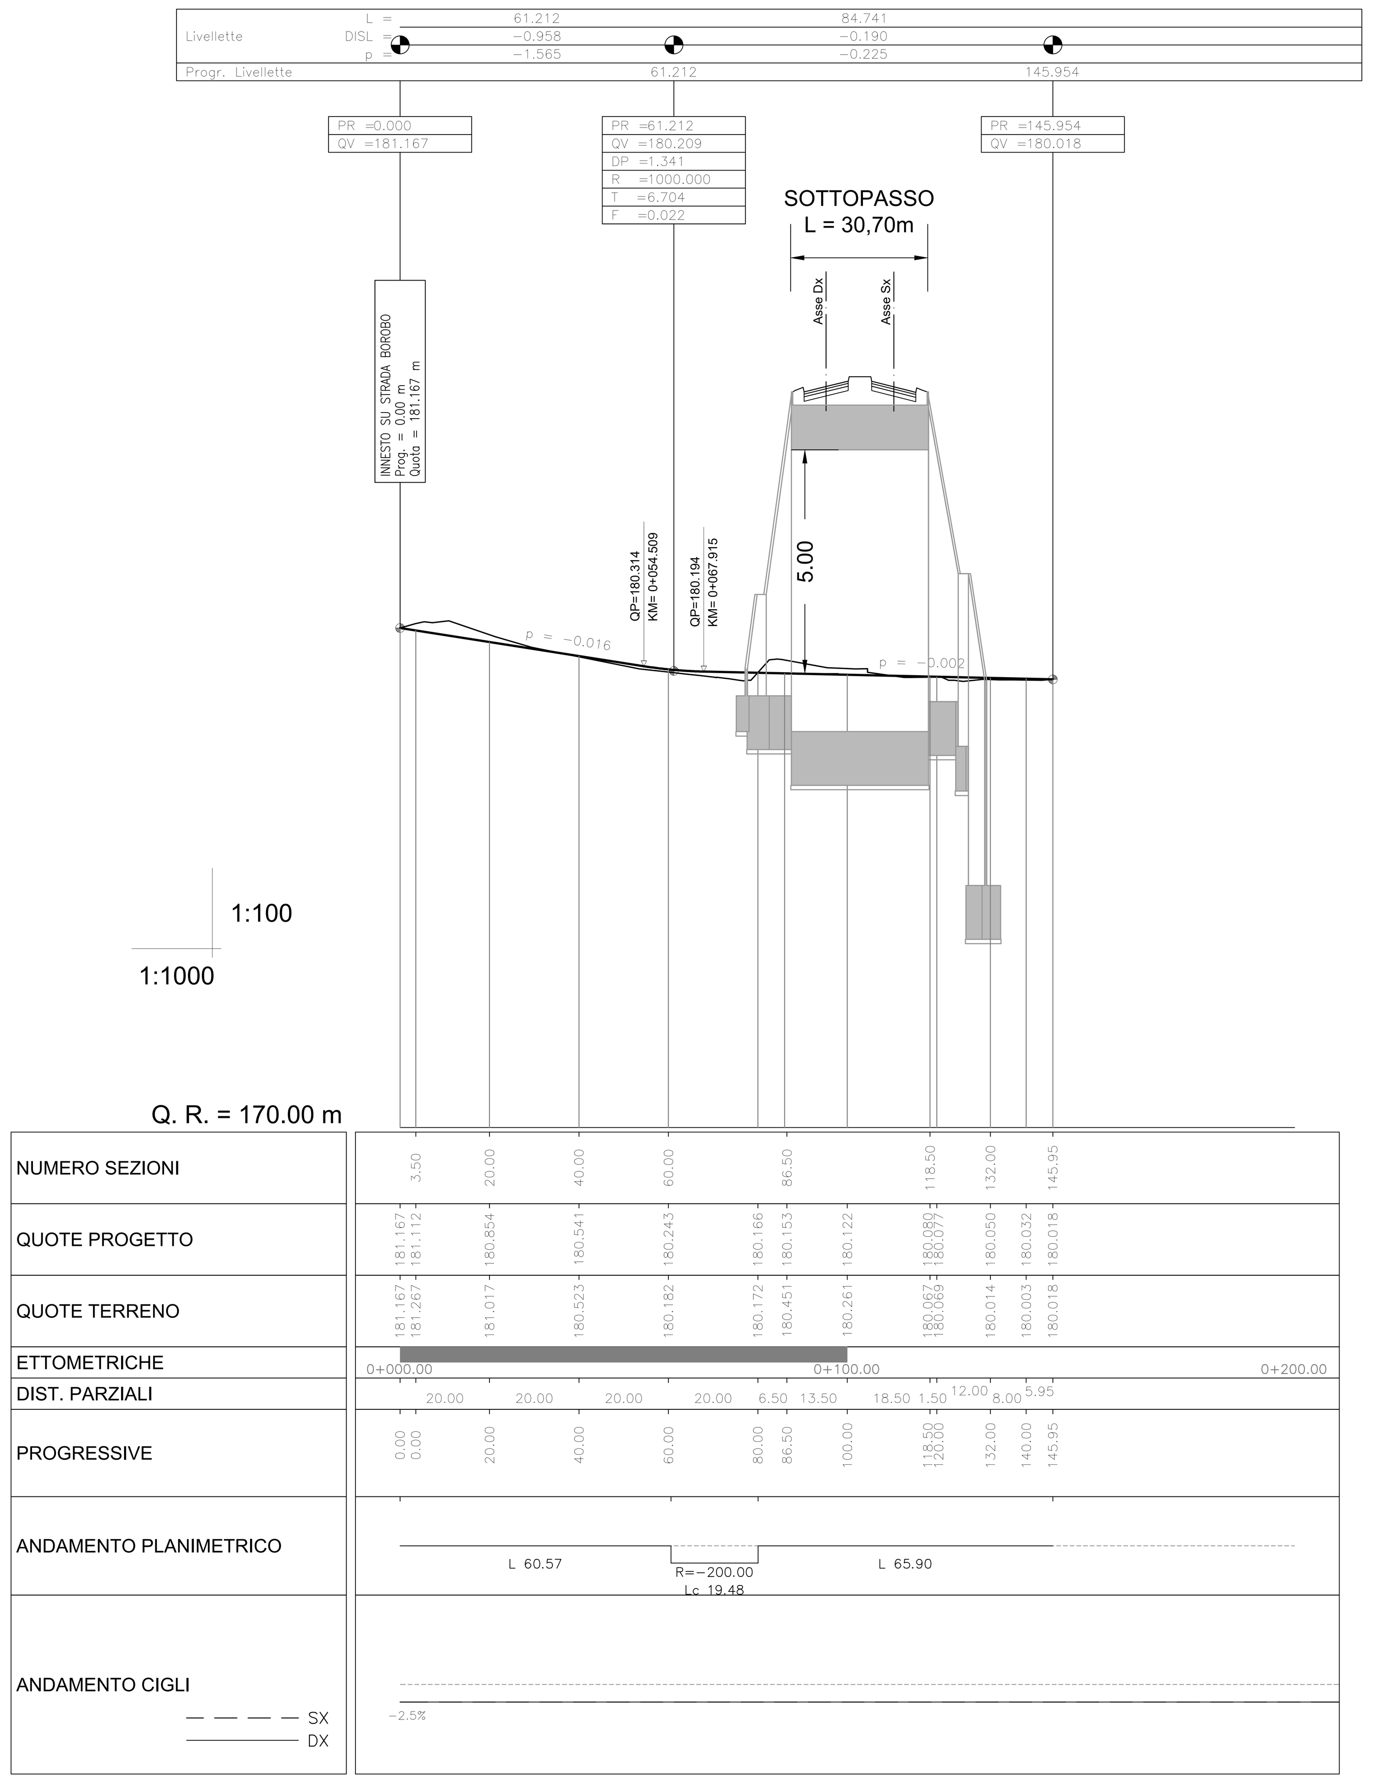

anas
GRUPPO FS ITALIANE

Direzione Tecnica

E45 - SISTEMAZIONE STRADALE DEL NODO DI PERUGIA
Tratto Madonna del Piano - Collestrada

PROGETTO DEFINITIVO | **PG 372**

ANAS - DIREZIONE TECNICA

IL GEOLOGO
Dott. Geol. Marco Leonardi
Ordine Geologi
Regione Lazio n. 1541

COORDINATORE PER LA SICUREZZA IN FASE DI PROGETTAZIONE
Arch. Santo Salvatore Vermiglio
Ordine Architetti
Provincia di Reggio Calabria n. 1270

VISTO: IL RESP. DEL PROCEDIMENTO
Ing. Alessandro Micheli

VISTO: IL RESP. DEL PROGETTO
Arch. Pianif. Marco Colazza

I PROGETTISTI SPECIALISTICI
Ing. Ambrogio Signorelli
Ordine Ingegneri
Provincia di Roma n. A35111

Ing. Moreno Panfili
Ordine Ingegneri
Provincia di Perugia n. A2657

Ing. Giovanni C. Alfredo Dalenz Cultrera
Ordine Ingegneri
Provincia di Roma n. 14069

Ing. Giuseppe Resta
Ordine Ingegneri
Provincia di Roma n. 20629

PROGETTAZIONE ATI:
(Mandataria) GPI NGEGNERIA — GESTIONE PROGETTI INGEGNERIA srl
(Mandante) cooprogetti
(Mandante) engeko
(Mandante) SAIM — Studio di Architettura e Ingegneria Moderna

IL PROGETTISTA RESPONSABILE DELL'INNTEGRAZIONE DELLE PRESTAZIONI SPECIALISTICHE. (DPR207/10 ART 15 COMMA 12) :
Dott. Ing. GIORGIO GUIDUCCI
Ordine Ingegneri Provincia di Roma n. 14035

PROGETTO DELL'INFRASTRUTTURA
Viabilità interferita, secondaria e locale
Viabilità Interferita 2
Planimetria di progetto, di tracciamento e profilo longitudinale

CODICE PROGETTO			NOME FILE	REVISIONE	SCALA
PROGETTO	LIV.PROG.	ANNO	S00PS02TRAPF01_A		
DTPG372	D	22	CODICE ELAB. S00PS02TRAPF01	A	1:1000

REV.	DESCRIZIONE	DATA	REDATTO	VERIFICATO	APPROVATO
D					
C					
B					
A	Emissione	Ottobre '22	Maggiore	Resta	Guiducci