



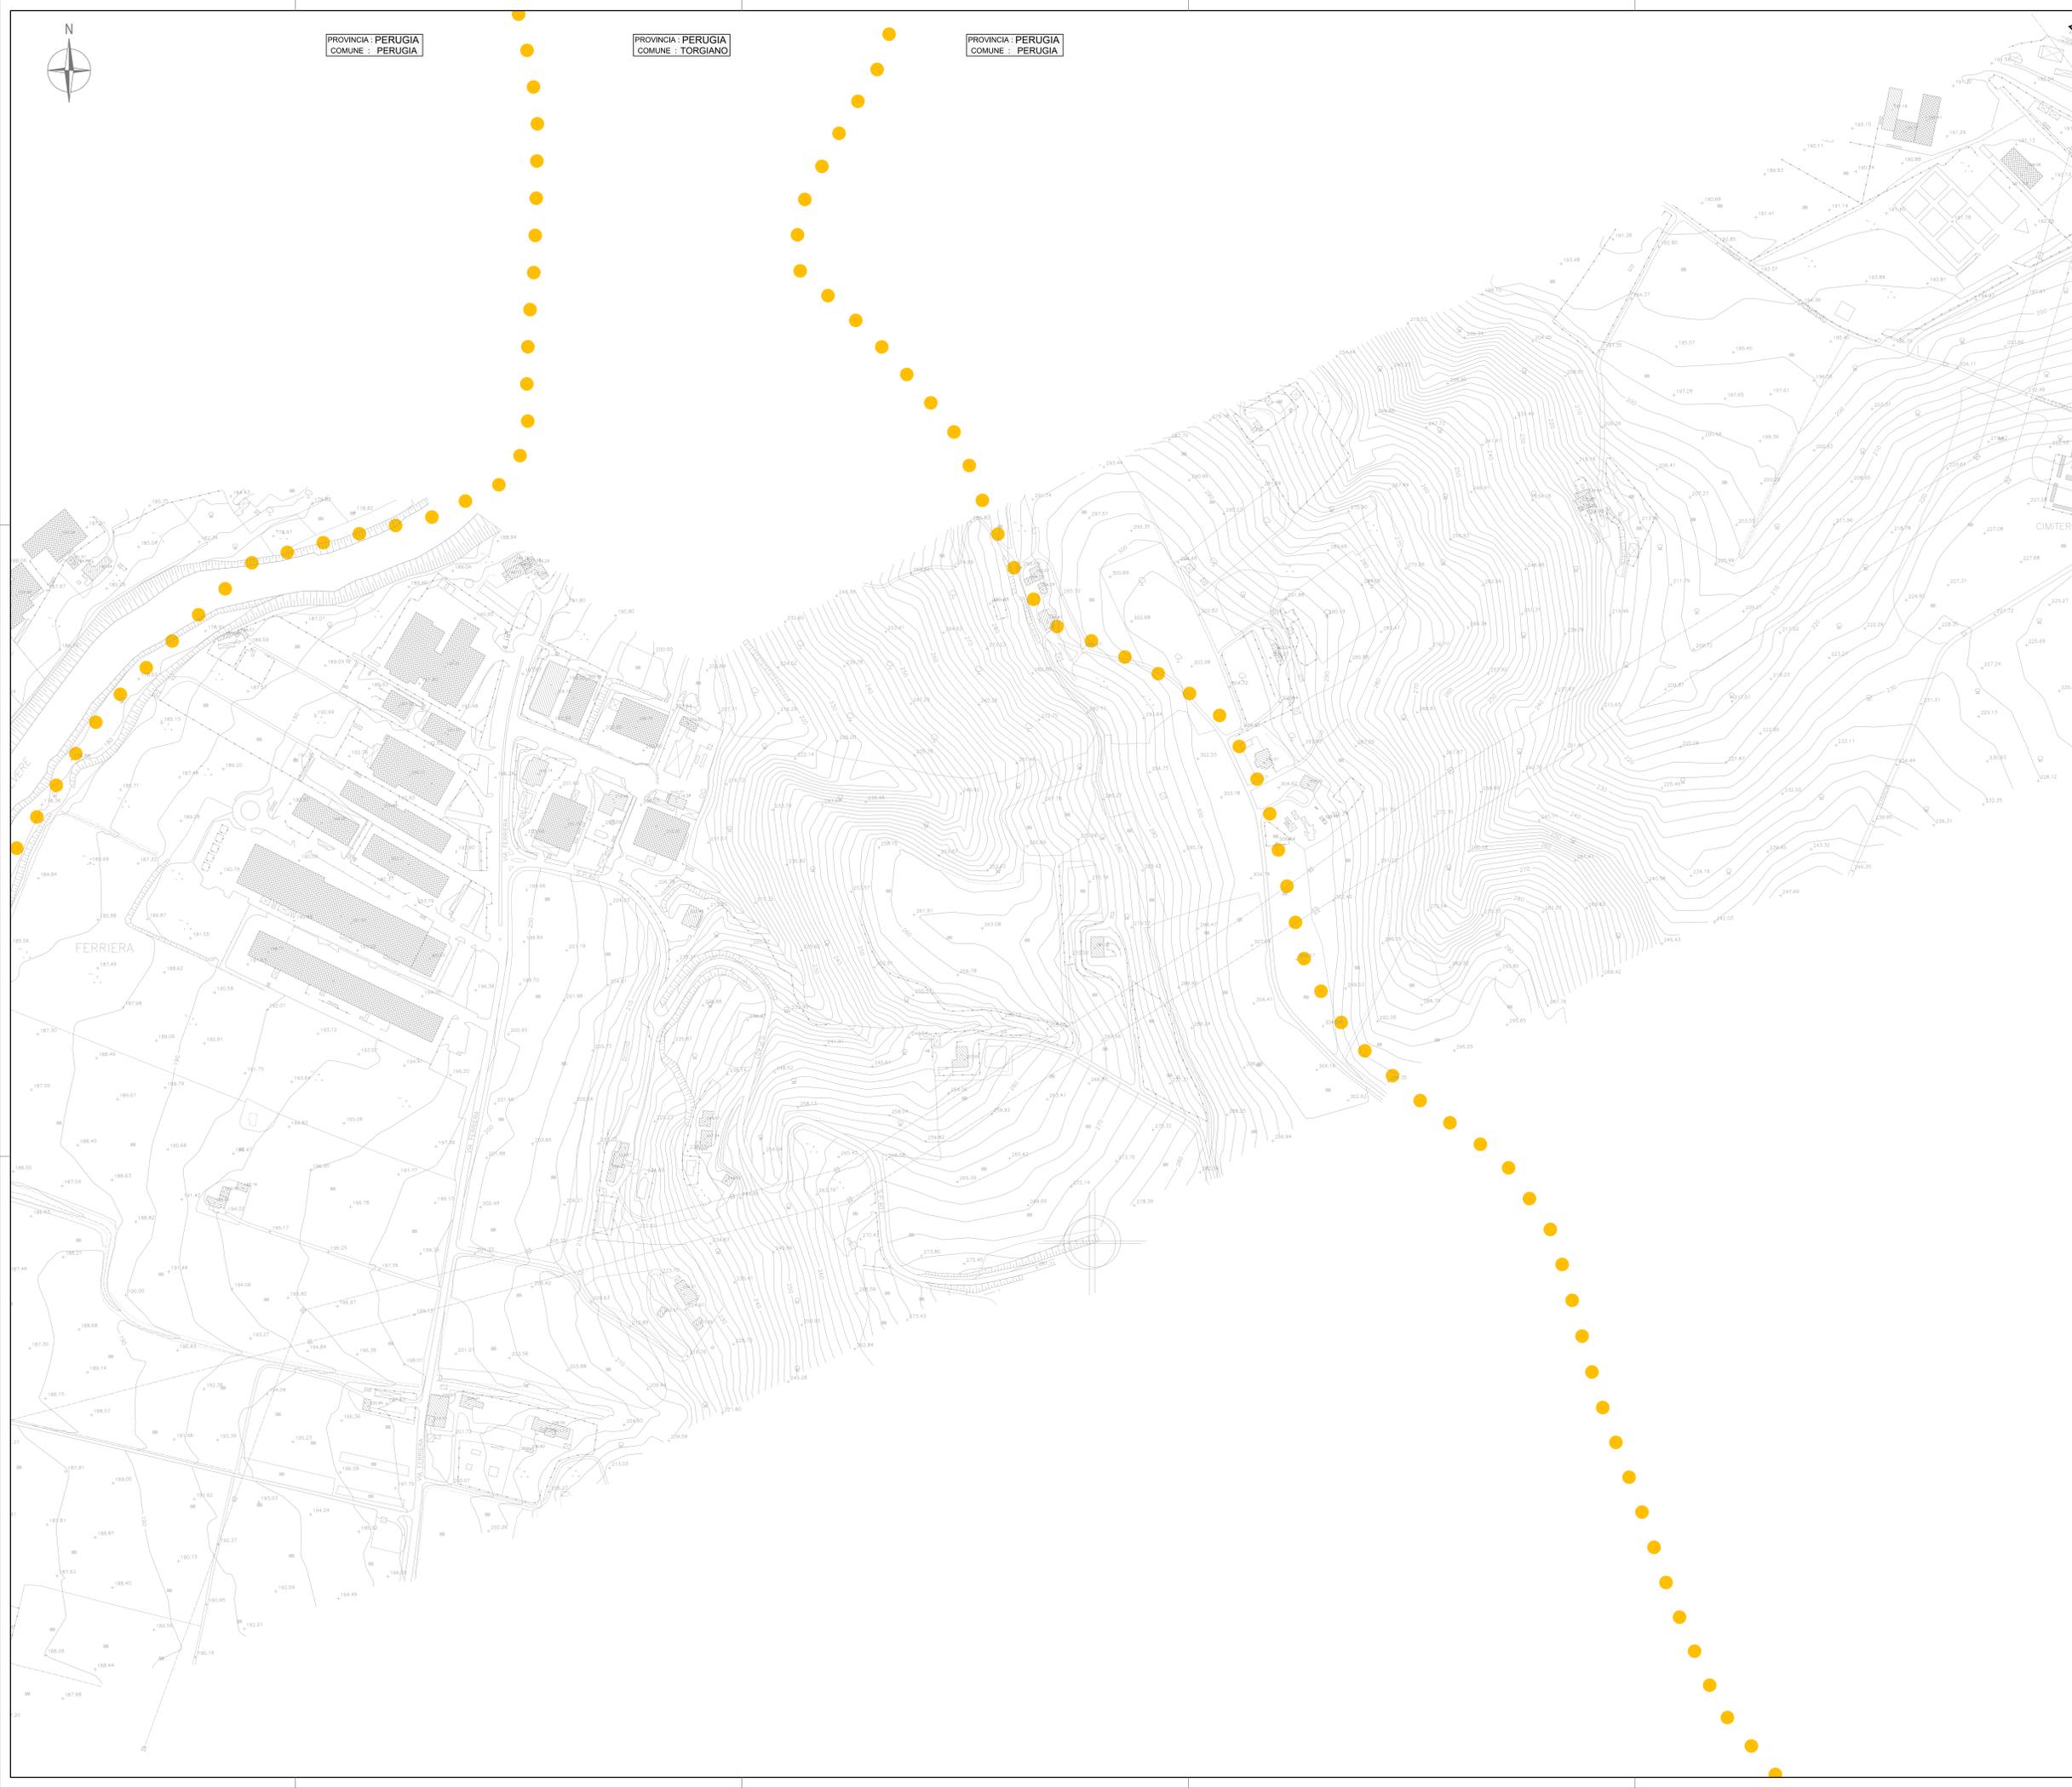

PROVINCIA : PERUGIA
COMUNE : PERUGIA

PROVINCIA : PERUGIA
COMUNE : TORGIANO

PROVINCIA : PERUGIA
COMUNE : PERUGIA

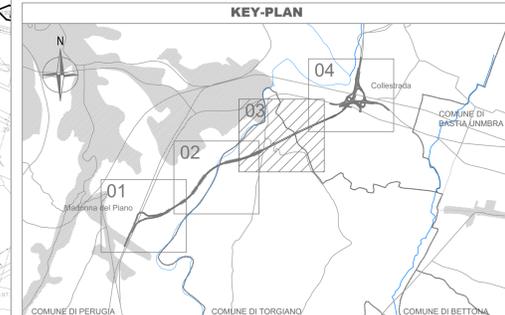

Sanas
GRUPPO FS ITALIANE

Direzione Tecnica

E45 - SISTEMAZIONE STRADALE DEL NODO DI PERUGIA
Tratto Madonna del Piano - Collestrada

PROGETTO DEFINITIVO PG 372

ANAS - DIREZIONE TECNICA

IL GEOLOGO Dott. Genl. Marco Leonardi Ordine Geologi Regione Lazio n. 1541	PROGETTISTI SPECIALISTICI Ing. Ambrogio... Ordine Ingegneri Provincia di Roma n. 14657	PROGETTAZIONE ATI: (Mandatario) GP INGENNERIA GESTIONE PROGETTI INGENNERIA s.r.l.
COORDINATORE PER LA SICUREZZA IN FASE DI PROGETTAZIONE Arch. Santo Salvatore Vermiglio Ordine Architetti Provincia di Reggio Calabria n. 1270	Ing. Moreno... Ordine Ingegneri Provincia di Perugia n. A2657	cooprogetti engeko (Mandatario)
VISTO: IL RESP. DEL PROCEDIMENTO Ing. Alessandro Michel	Ing. Giuseppe Resto Ordine Ingegneri Provincia di Roma n. 20629	IL PROGETTISTA RESPONSABILE DELL'INTEGRAZIONE DELLE SELEZIONI SPECIALISTICHE (DPR 207/20 AR1 15 COMMA 2) Dott. Ing. GIORGIO GIARDUCCI Ordine Ingegneri Provincia di Roma n. 14033

INQUADRAMENTO DELL'INTERVENTO
Planimetria rilievo topografico - Tav.3 di 4

CODICE PROGETTO	PROGETTO	LV. PROC.	ANNO	NOME FILE	REVISIONE	SCALA
DTPG372	D	22		T00EG00CRTPV03_A	A	1:2000
D						
C						
B						
A	Emissione		Ottobre '22	Signorelli	Signorelli	Guiducci
REV.	DESCRIZIONE		DATA	REDATTO	VERIFICATO	APPROVATO