


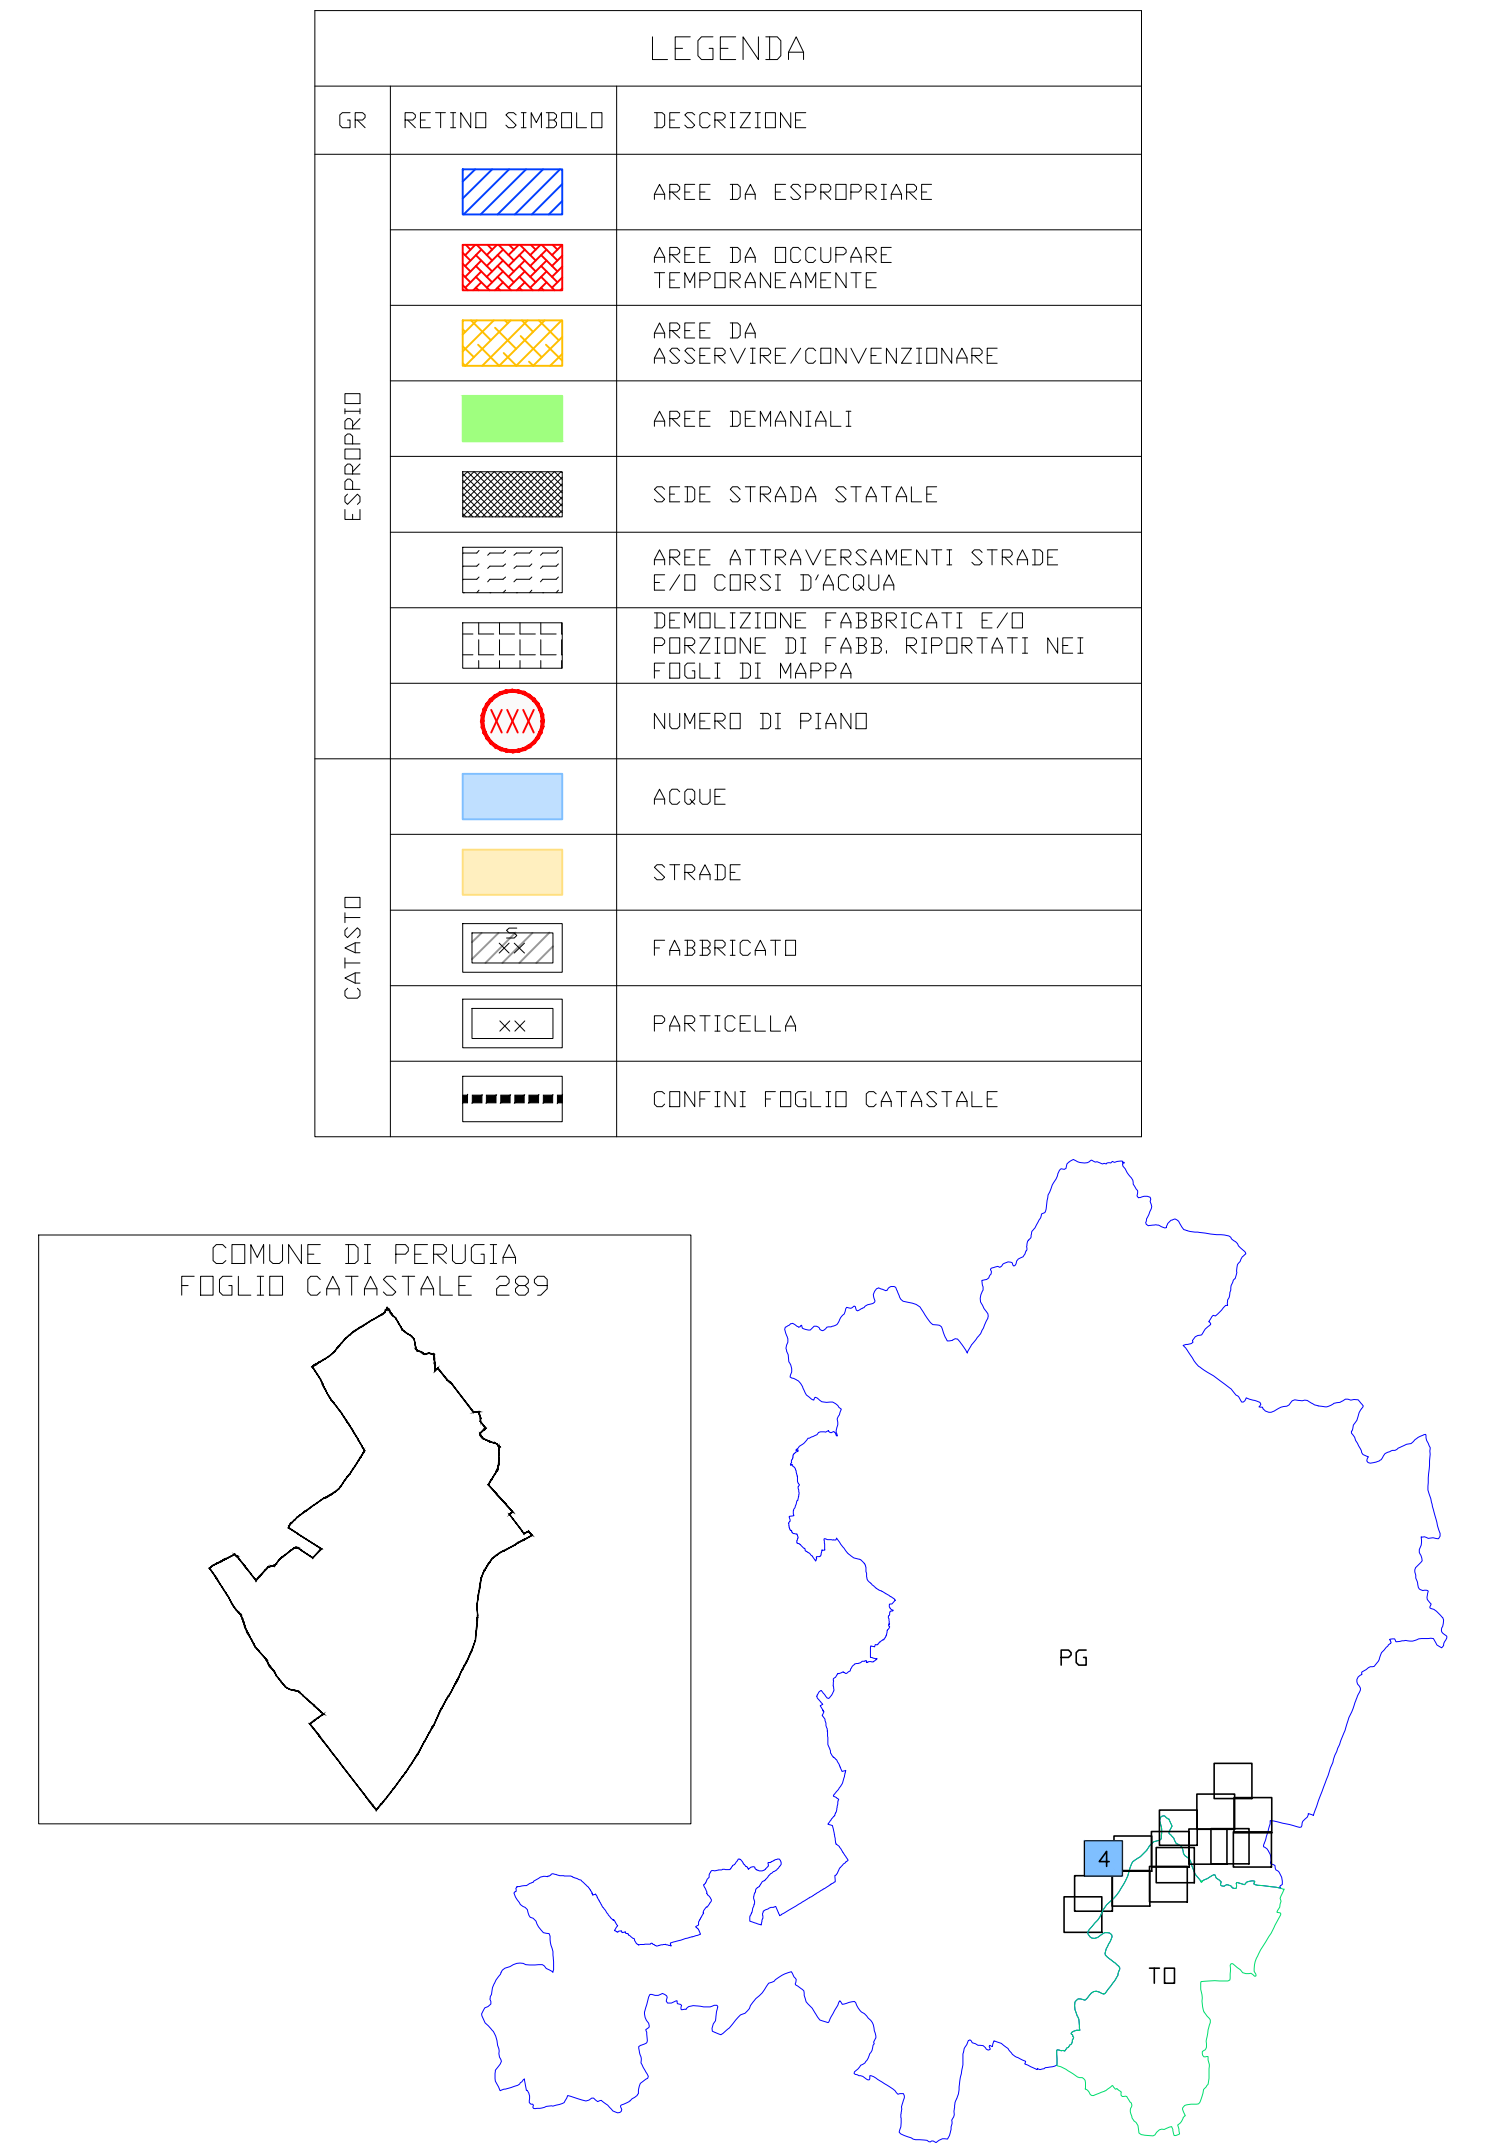

 GRUPPO FS ITALIANI	Direzione Tecnica		
E45 - SISTEMAZIONE STRADALE DEL NODO DI PERUGIA Tratto Madonna del Piano - Collestrada			
PROGETTO DEFINITIVO			
PG 372			
ANAS - DIREZIONE TECNICA			
IL GEOLOGO Dott. Geol. Marco Leonardi Ordine Geologi Regione Lazio n. 1541	1 PROGETTISTI SPECIALISTICI Ing. Ambrogio Signorelli Ordine Ingegneri Provincia di Roma n. A35111 Ing. Moreno Panfilì Sezione A Ordine Ingegneri N° 12657/27 Provincia di Roma n. A3557/27 INGEGNERI DELLA PROVINCIA DI ROMA ING. MORENO PANFILÌ ING. GIOVANNI GIUSEPPE RESTA DALCA C. S.p.A. - AMBIENTALE INFORMAZIONI Ordine Ingegneri Provincia di Roma n. 14069 Ing. Giuseppe Resta Ordine Ingegneri Provincia di Roma n. 20629	PROGETTAZIONE ATI: (Mandataria) GPI INGEGNERIA GESTIONE PROGETTI INGEGNERIA srl (Mandante) coopprogetti engeko (Mandante) AIM Studio di Architettura e Progettazione Multidisciplinare (Mandante) Dott. Ing. GIORGIO GUIDUCCI Ordine Ingegneri Provincia di Roma n. 14035	
COORDINATORE PER LA SICUREZZA IN FASE DI PROGETTAZIONE Arch. Santo Salvatore Vermiglio Ordine Architetti Provincia di Reggio Calabria n. 1270	IL PROGETTISTA RESPONSABILE DELL'INTEGRAZIONE DELLE PRESTAZIONI SPECIALISTICHE (DPR207/10 ART 15 COMMA 12) Dott. Ing. GIORGIO GUIDUCCI ORDINE INGEGNERI ROMA N° 14035		
VISTO: IL RESP. DEL PROCEDIMENTO Ing. Alessandro Micheli	VISTO: IL RESP. DEL PROGETTO Arch. Pianif. Marco Colazza		
INTERFERENZE ED ESPROPRI Espropri Piano Particolare di esproprio – Tav. 4 di 15			
CODICE PROGETTO PROGETTO LIV. PROG. ANNO D T P G 3 7 2 D 2 2	NOME FILE T00ES00ESPCC04_B CODICE ELAB. T 0 0 E S 0 0 E S P P C 0 4	REVISIONE B	SCALA 1:2000
D			
C			
A	Rev. a seguito istruttorie Prot. U.0834569 e U.0862037	Gennaio '23	Morelli Panfilì Guiducci
B	Emissione	Ottobre '22	Morelli Panfilì Guiducci
REV.	DESCRIZIONE	DATA REDATTO	VERIFICATO APPROVATO