


LEGENDA		
GR	RETINO SIMBOLICO	DESCRIZIONE
ESPROPRIO		AREE DA ESPROPRIARE
		AREE DA OCCUPARE TEMPORANEAMENTE
		AREE DA ASSERVIRE/CONVENZIONARE
		AREE DEMANIALI
		SEDE STRADA STATALE
		AREE ATTRAVERSAMENTI STRADE E/D CORSI D'ACQUA
CATASTO		DEMOLIZIONE FABBRICATI E/O PORZIONE DI FABBR. RIPORTATI NEI FOGLI DI MAPPA
		NUMERO DI PIANO
		ACQUE
		STRADE
		FABBRICATO
		PARTICELLA
		CONFINI FOGLIO CATASTALE

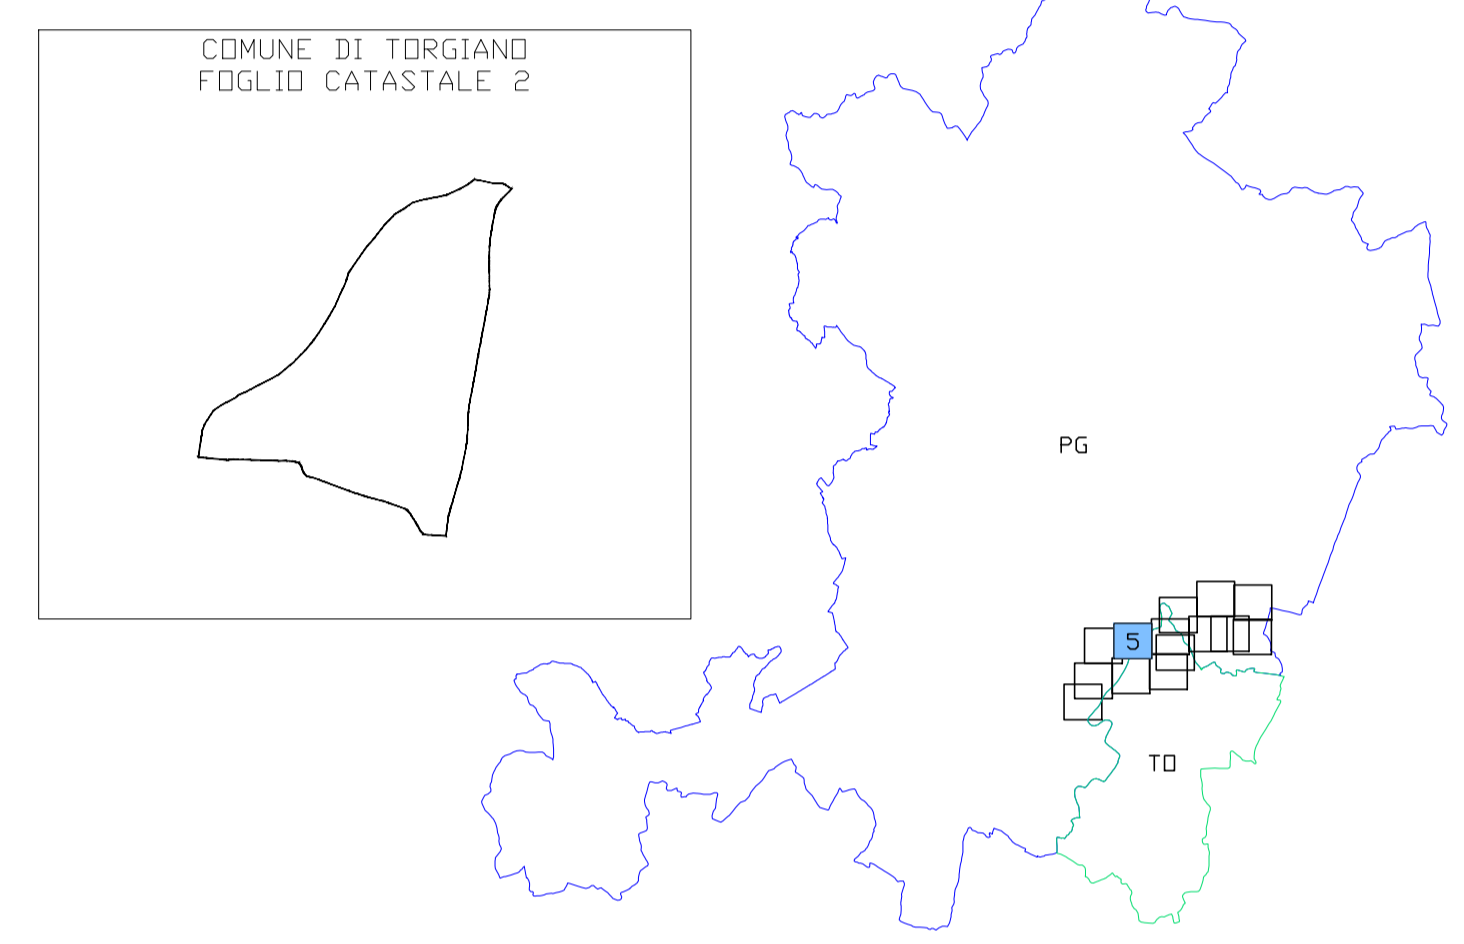



Direzione Tecnica

E45 - SISTEMAZIONE STRADALE DEL NODO DI PERUGIA Tratto Madonna del Piano - Collestrada

PROGETTO DEFINITIVO

PG 372

ANAS - DIREZIONE TECNICA

<p>IL GEOLOGO</p> <p>Dott. Geol. Marco Leonardi Ordine Geologi Regione Lazio n. 1541</p>	<p>I PROGETTISTI SPECIALISTICI</p> <p>Ing. Ambrogio Signorelli Ordine Ingegneri Provincia di Roma n. A35111</p>	<p>PROGETTAZIONE ATI: (Mandataria) GP INGENNERIA GESTIONE PROGETTI INGENNERIA srl</p>
<p>COORDINATORE PER LA SICUREZZA IN FASE DI PROGETTAZIONE</p> <p>Ing. Moreno Panfilì Ordine Ingegneri n. 2657 Provincia di Perugia n. 14035</p>	<p>INGEGNERI DELLA PROVINCIA DI PERUGIA</p> <p>MORENO PANFILÌ Ordine Ingegneri n. 2657 Provincia di Perugia n. 14035</p>	<p>(Mandante)</p> <p>(Mandante)</p> <p>(Mandante)</p>
<p>Arch. Santo Salvatore Vermiglio Ordine Architetti Provincia di Reggio Calabria n. 1270</p> <p>VISTO: IL RESP. DEL PROCEDIMENTO Ing. Alessandro Micheli</p>	<p>Ing. Giovanni C. Attia Ordine Ingegneri Provincia di Roma n. 14069</p> <p>Ing. Giuseppe Resta Ordine Ingegneri Provincia di Roma n. 20629</p>	<p>(Mandante)</p> <p>(Mandante)</p> <p>IL PROGETTISTA RESPONSABILE DELL'INTEGRAZIONE DELLE PRESTAZIONI SPECIALISTICHE. (DPR207/10 ART 15 COMMA 12) Dott. Ing. GIORGIO GUIDUCCI Ordine Ingegneri Provincia di Roma n. 14035</p>

INTERFERENZE ED ESPROPRI

Espropri

Piano Particellare di esproprio – Tav. 5 di 15

CODICE PROGETTO	NOME FILE	REVISIONE	SCALA
PROGETTO	TO0ES00ESP005_B		
LN.PROG.			
ANNO			
DTPG372	CODICE ELAB.	B	1:2000
	TO0ES00ESP005		

REV.	DESCRIZIONE	DATA	REDATTO	VERIFICATO	APPROVATO
D					
C					
B	Rev. a seguito istruttorie Prot. U.0834569 e U.0862037	Gennaio '23	Morelli	Panfilì	Guiducci
A	Emissione	Ottobre '22	Morelli	Panfilì	Guiducci