


LEGENDA			
GR	RETINO SIMBOLICO	DESCRIZIONE	
ESPROPRIO		AREE DA ESPROPRIARE	
		AREE DA OCCUPARE TEMPORANEAMENTE	
		AREE DA ASSERVIRE/CONVENZIONARE	
		AREE DEMANIALI	
		SEDE STRADA STATALE	
		AREE ATTRAVERSAMENTI STRADE E/O CORSI D'ACQUA	
		DEMOLIZIONE FABBRICATI E/O PORZIONE DI FABB. RIPORTATI NEI FOGLI DI MAPPA	
		NUMERO DI PIANO	
	CATASTO		ACQUE
			STRADE
		FABBRICATO	
		PARTICELLA	
		CONFINI FOGLIO CATASTALE	

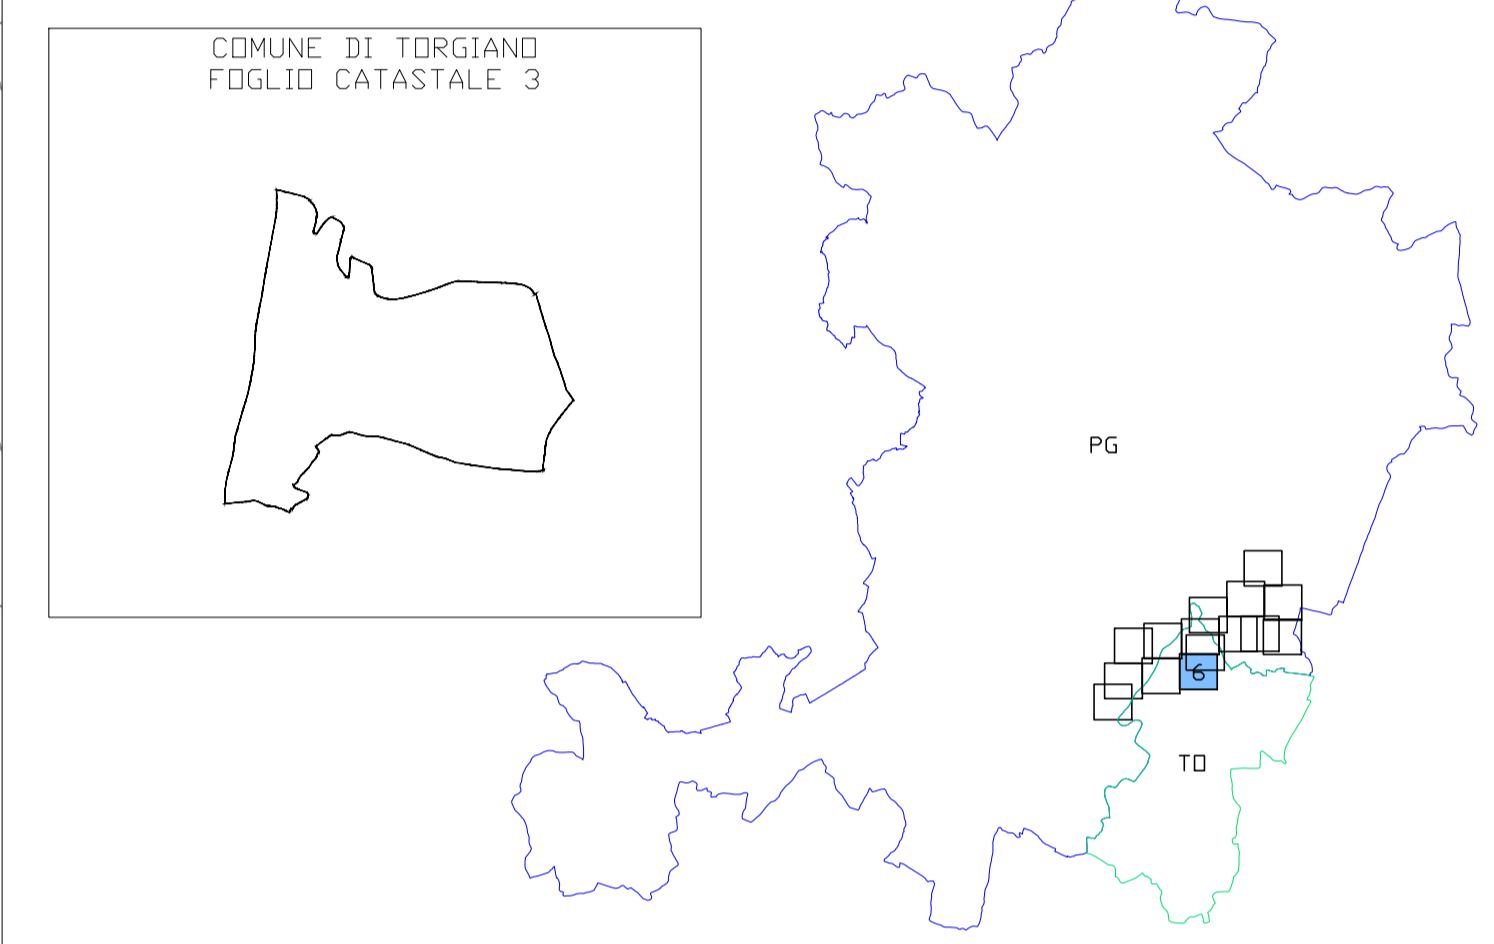

Sanas
GRUPPO FS ITALIANI

Direzione Tecnica

E45 - SISTEMAZIONE STRADALE DEL NODO DI PERUGIA
Tratto Madonna del Piano - Collestrada

PROGETTO DEFINITIVO	PG 372
----------------------------	---------------

ANAS - DIREZIONE TECNICA		
IL GEOLOGO Dott. Geol. Marco Leonardi Ordine Geologi Regione Lazio n. 1541	I PROGETTISTI SPECIALISTICI Ing. Ambrogio Signorelli Ordine Ingegneri Provincia di Roma n. A35111	PROGETTAZIONE ATI: (Mandataria) GP INGENNERIA GESTIONE PROGETTI INGENNERIA srl (Mandante)
COORDINATORE PER LA SICUREZZA IN FASE DI PROGETTAZIONE Ing. Moreno Panfilì Ordine Ingegneri Provincia di Roma n. A2657	INGEGNERI DELLA PROVINCIA DI ROMA Sezione A Ordine Ingegneri N° 2657 MORENO PANFILÌ Ordine Ingegneri Provincia di Roma n. 14069	(Mandante) cooprogetti engeko Studio di Architettura e Ingegneria Progettiva
Arch. Santo Salvatore Vermiglio Ordine Architetti Provincia di Reggio Calabria n. 1270 VISTO: IL RESP. DEL PROCEDIMENTO Ing. Alessandro Micheli	Ing. Giovanni D'Alagni Ordine Ingegneri Provincia di Roma n. 14069 VISTO: IL RESP. DEL PROCEDIMENTO Ing. Giuseppe Resta Ordine Ingegneri Provincia di Roma n. 20629	IL PROGETTISTA RESPONSABILE DELL'INTEGRAZIONE DELLE PRESTAZIONI SPECIALISTICHE. (DPR207/10 ART 15 COMMA 12) Dott. Ing. GIORGIO GUIDUCCI Ordine Ingegneri Provincia di Roma n. 14035

INTERFERENZE ED ESPROPRI
Espropri
Piano Particolare di esproprio – Tav. 6 di 15

CODICE PROGETTO		NOME FILE		REVISIONE	SCALA
PROGETTO	LN.PROG. ANNO	T00ES00ESPPC06_B		B	1:2000
D	22	CODICE ELAB.	T00ES00ESPPC06		
D					
C					
B	Rev. a seguito istruttorie Prot. U.0834569 e U.0862037	Gennaio '23	Morelli	Panfilì	Guiducci
A	Emissione	Ottobre '22	Morelli	Panfilì	Guiducci
REV.	DESCRIZIONE	DATA	REDATTO	VERIFICATO	APPROVATO