


LEGENDA			
GR	RETINO SIMBOLD	DESCRIZIONE	
ESPROPRIO		AREE DA ESPROPRIARE	
		AREE DA OCCUPARE TEMPORANEAMENTE	
		AREE DA ASSERVIRE/CONVENZIONARE	
		AREE DEMANIALI	
		SEDE STRADA STATALE	
		AREE ATTRAVERSAMENTI STRADE E/D CORSI D'ACQUA	
		DEMOLIZIONE FABBRICATI E/O PORZIONE DI FABB. RIPORTATI NEI FOGLI DI MAPPA	
		NUMERO DI PIANO	
	CATASTO		ACQUE
			STRADE
		FABBRICATO	
		PARTICELLA	
		CONFINI FOGLIO CATASTALE	

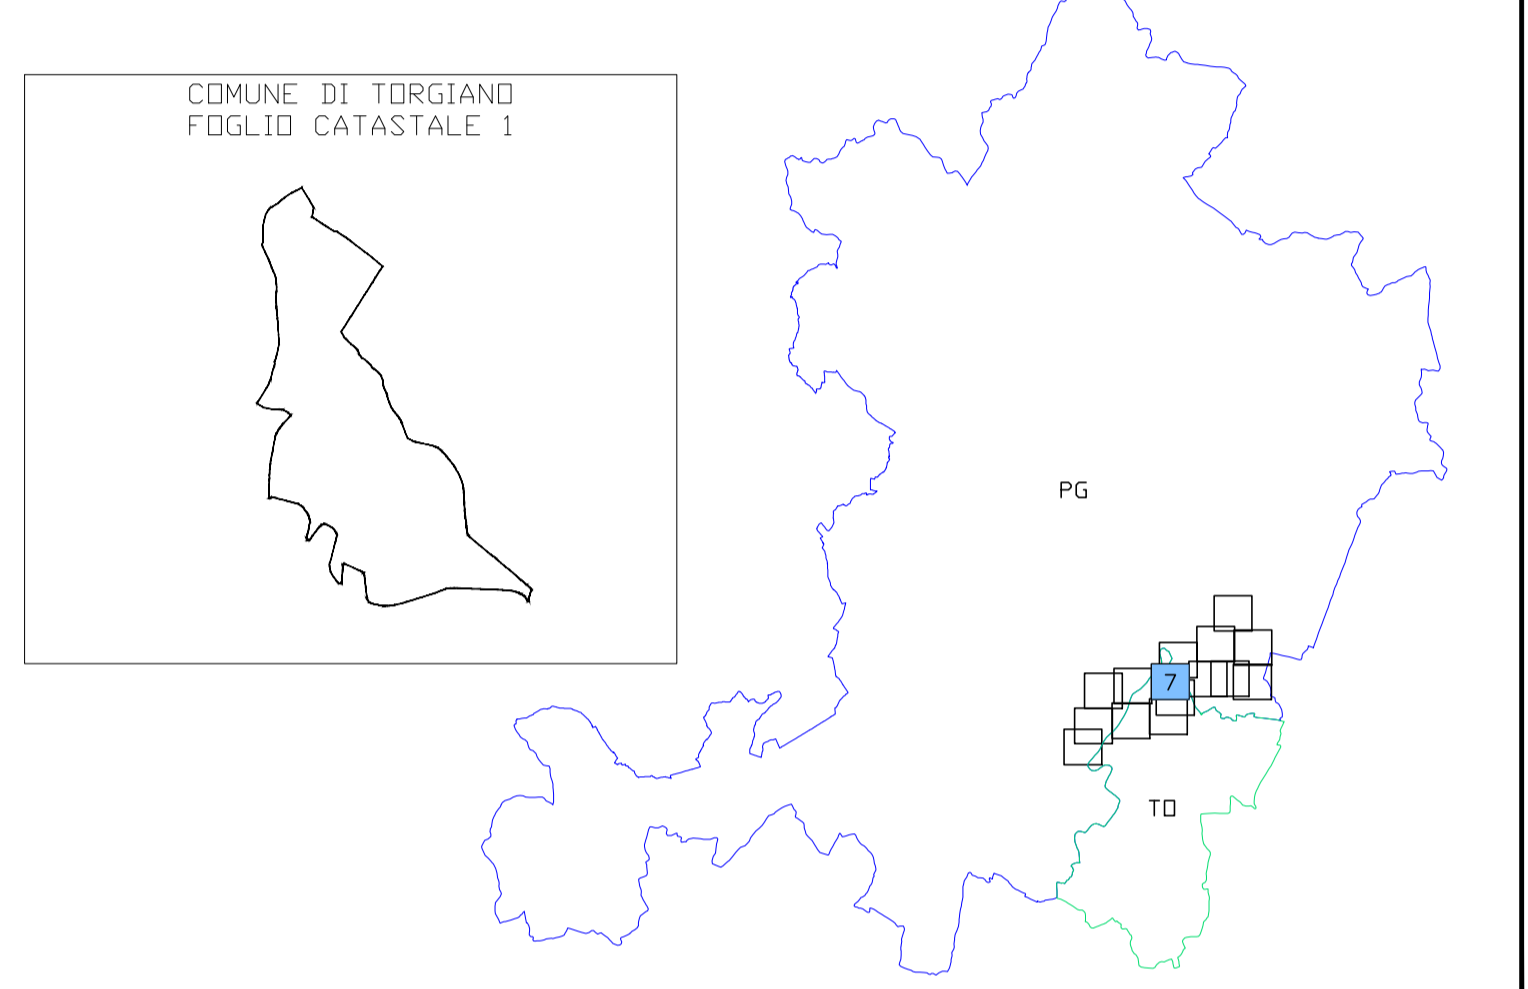



Direzione Tecnica

E45 - SISTEMAZIONE STRADALE DEL NODO DI PERUGIA Tratto Madonna del Piano - Collestrada

PROGETTO DEFINITIVO

PG 372

ANAS - DIREZIONE TECNICA

<p>IL GEOLOGO</p> <p>Dott. Geol. Marco Leonardi Ordine Geologi Regione Lazio n. 1541</p>	<p>I PROGETTISTI SPECIALISTICI</p> <p>Ing. Ambragio Signorelli Ordine Ingegneri Provincia di Roma n. A35111</p>	<p>PROGETTAZIONE ATI: (Mandataria)</p> <p>GP INGENNERIA GESTIONE PROGETTI INGENNERIA srl</p>
<p>COORDINATORE PER LA SICUREZZA IN FASE DI PROGETTAZIONE</p> <p>Ing. Moreno Panfilì Ordine Ingegneri n. 2657 Provincia di Roma n. A35111</p>	<p>Ing. Moreno Panfilì Ordine Ingegneri n. 2657 Provincia di Roma n. A35111</p>	<p>(Mandante)</p> <p>cooprogetti engeko</p>
<p>Arch. Santo Salvatore Vermiglio Ordine Architetti Provincia di Reggio Calabria n. 1270</p>	<p>Ing. Giovanni D'Alagni Ordine Ingegneri Provincia di Roma n. 14069</p>	<p>(Mandante)</p> <p>AIM Studio di Architettura e Ingegneria Progettiva</p>
<p>VISTO: IL RESP. DEL PROCEDIMENTO</p> <p>Ing. Alessandro Micheli</p>	<p>Ing. Giuseppe Resta Ordine Ingegneri Provincia di Roma n. 20629</p>	<p>(Mandante)</p> <p>GIORGIO GUIDUCCI Ordine Ingegneri Provincia di Roma n. 14035</p>
<p>VISTO: IL RESP. DEL PROGETTO</p> <p>Arch. Pianif. Marco Colazza</p>		

INTERFERENZE ED ESPROPRI

Espropri
Piano Particellare di esproprio – Tav. 7 di 15

CODICE PROGETTO	NOME FILE	REVISIONE	SCALA
PROGETTO: DT PG 372	TO0E500ESPPC07_B	B	1:2000
LM.PROG. ANNO: D 22	CODICE ELAB. TO0E500ESPPC07		
D			
C			
B	Rev. a seguito istruttorie Prot. U.0834569 e U.0862037	Gennaio '23	Morelli Panfilì Guiducci
A	Emissione	Ottobre '22	Morelli Panfilì Guiducci
REV.	DESCRIZIONE	DATA	REDATTO VERIFICATO APPROVATO