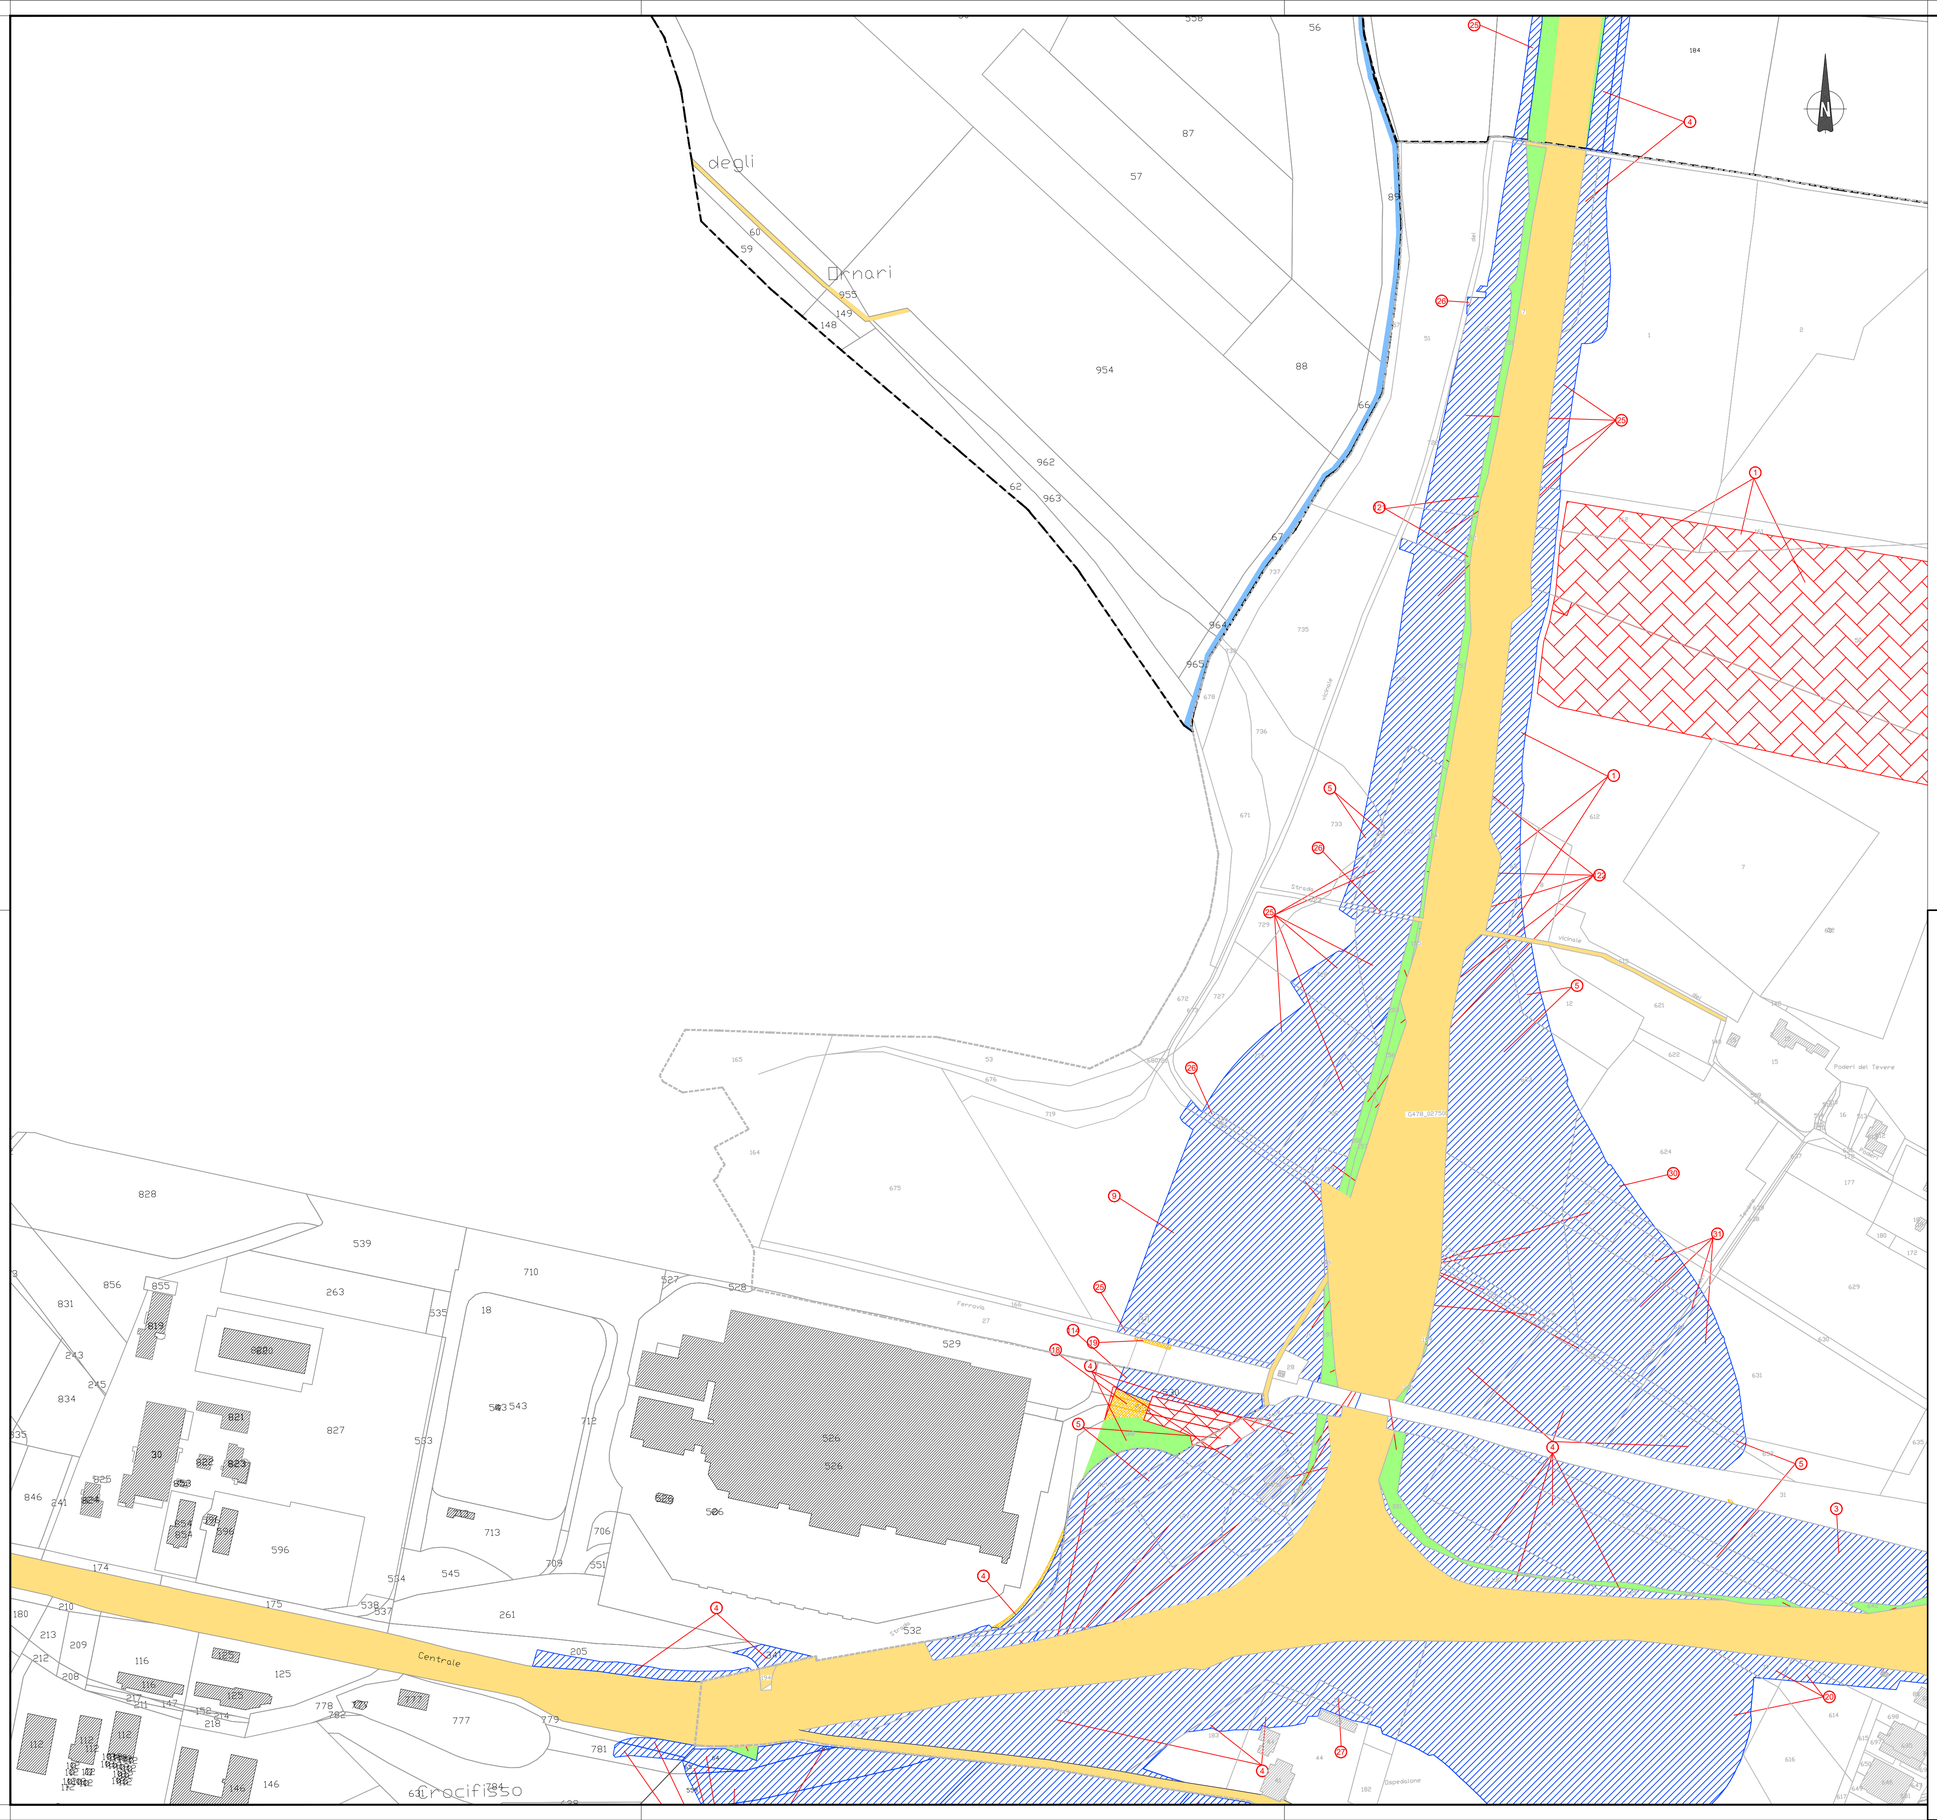


## LEGENDA

| GR | RETINO SIMBOLO | DESCRIZIONE |
|---|---|---|
| ESPROPRIO | | AREE DA ESPROPRIARE |
| | | AREE DA OCCUPARE TEMPORANEAMENTE |
| | | AREE DA ASSERVIRE/CONVENZIONARE |
| | | AREE DEMANIALI |
| | | SEDE STRADA STATALE |
| | | AREE ATTRAVERSAMENTI STRADE E/O CORSI D'ACQUA |
| | | DEMOLIZIONE FABBRICATI E/O PORZIONE DI FABB. RIPORTATI NEI FOGLI DI MAPPA |
| | XXX | NUMERO DI PIANO |
| CATASTO | | ACQUE |
| | | STRADE |
| | XX | FABBRICATO |
| | XX | PARTICELLA |
| | | CONFINI FOGLIO CATASTALE |

COMUNE DI PERUGIA
FOGLIO CATASTALE 275

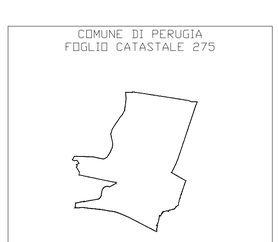

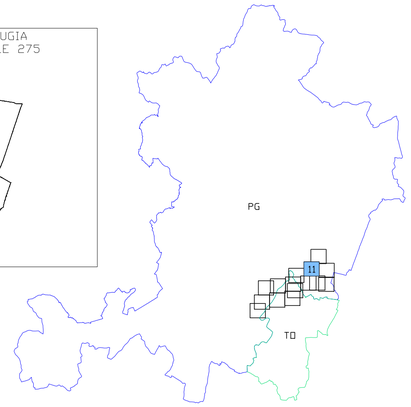


Anas
GRUPPO FS ITALIANE

*Direzione Tecnica*

# E45 - SISTEMAZIONE STRADALE DEL NODO DI PERUGIA
## Tratto Madonna del Piano - Collestrada

**PROGETTO DEFINITIVO** | **PG 372**

ANAS - DIREZIONE TECNICA

| IL GEOLOGO | I PROGETTISTI SPECIALISTICI | PROGETTAZIONE ATI: (Mandataria) |
|---|---|---|
| *Dott. Geol. Marco Leonardi*<br>Ordine Geologi<br>Regione Lazio n. 1541 | *Ing. Ambrogio Signorelli*<br>Ordine Ingegneri<br>Provincia di Roma n. A35111 | GPI INGEGNERIA<br>*GESTIONE PROGETTI INGEGNERIA srl* |
| COORDINATORE PER LA SICUREZZA IN FASE DI PROGETTAZIONE | *Ing. Morena Panfili*<br>Ordine Ingegneri<br>Provincia di Roma n. A2657 | (Mandante)<br>cooprogetti<br>engeko<br>AIM<br>Studio di Architettura e Ingegneria Moderna |
| *Arch. Santo Salvatore Vermiglio*<br>Ordine Architetti<br>Provincia di Reggio Calabria n. 1270 | *Ing. Giovanni Gliozzi*<br>*Dalerta Tecnologie dell'Informazione*<br>Ordine Ingegneri<br>Provincia di Roma n. 14069 | (Mandante) |
| VISTO: IL RESP. DEL PROCEDIMENTO<br>*Ing. Alessandro Micheli* | *Ing. Giuseppe Resta*<br>Ordine Ingegneri<br>Provincia di Roma n. 20629 | (Mandante) |
| VISTO: IL RESP. DEL PROGETTO<br>*Arch. Pianif. Marco Colazza* | | IL PROGETTISTA RESPONSABILE DELL'INNTEGRAZIONE DELLE PRESTAZIONI SPECIALISTICHE. (DPR207/10 ART 15 COMMA 12):<br>*Dott. Ing. GIORGIO GUIDUCCI*<br>Ordine Ingegneri Provincia di Roma n. 14035 |

INGEGNERI DELLA PROVINCIA DI ROMA Sezione A N° A2657 MORENO PANFILI

Dott. Ing. GIORGIO GUIDUCCI ORDINE INGEGNERI ROMA n. 14035

INTERFERENZE ED ESPROPRI

Espropri

Piano Particellare di esproprio – Tav. 11 di 15

| CODICE PROGETTO | | | NOME FILE | REVISIONE | SCALA |
|---|---|---|---|---|---|
| PROGETTO | LIV.PROG. | ANNO | | | |
| DTPG372 | D | 22 | T00ES00ESPPC11_B | B | 1:2000 |
| | | | CODICE ELAB. T00ES00ESPPC11 | | |

| REV. | DESCRIZIONE | DATA | REDATTO | VERIFICATO | APPROVATO |
|---|---|---|---|---|---|
| D | | | | | |
| C | | | | | |
| B | Rev. a seguito istruttorie Prot. U.0834569 e U.0862037 | Gennaio '23 | Morelli | Panfili | Guiducci |
| A | Emissione | Ottobre '22 | Morelli | Panfili | Guiducci |