



GALLERIA ARTIFICIALE - SEZIONE TIPO 2  
CANNA SX CON ALLARGAMENTO

SCALA 1:50

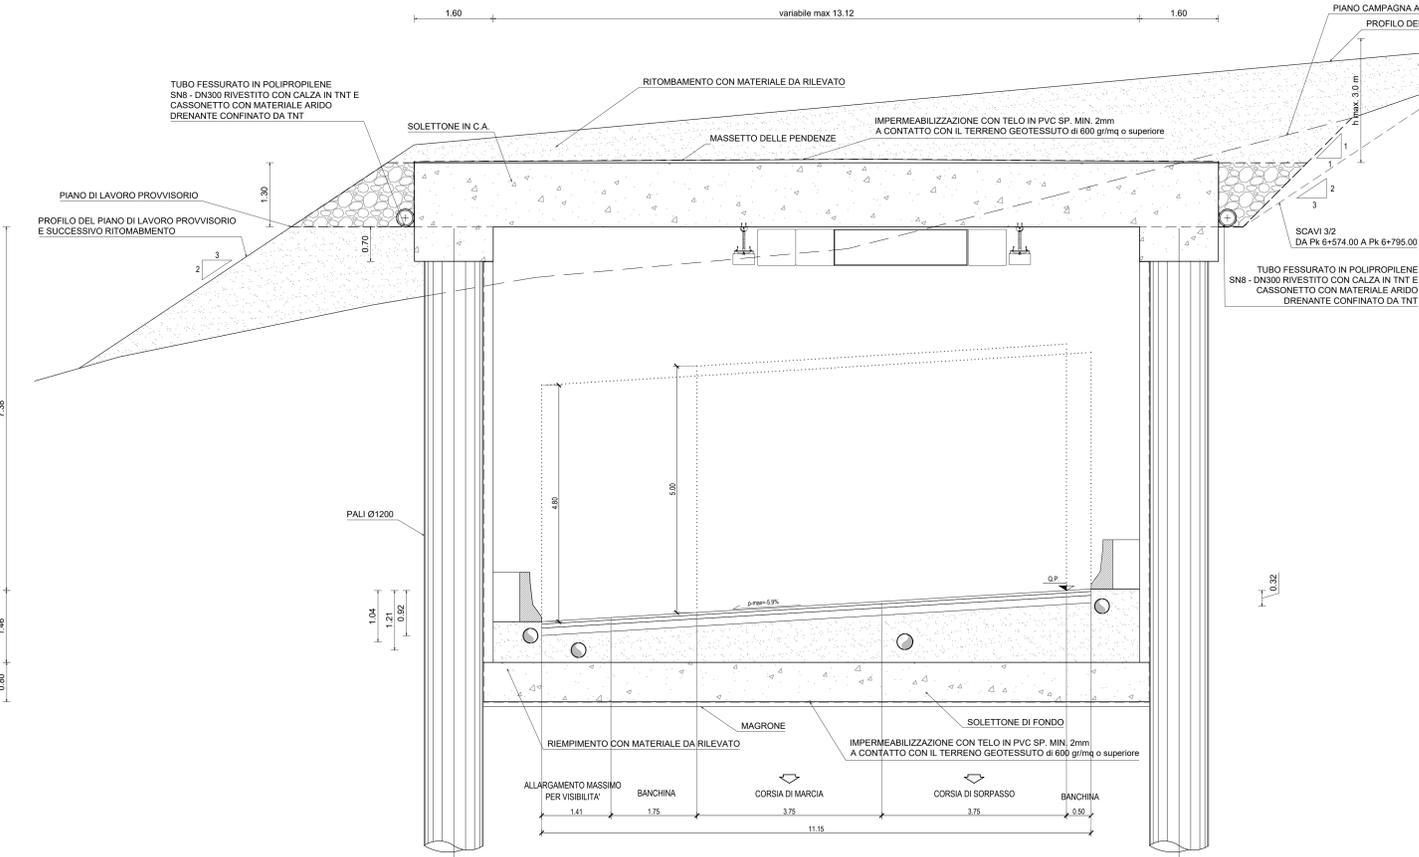


GALLERIA ARTIFICIALE - SEZIONE TIPO 2  
CANNA DX CON ALLARGAMENTO

SCALA 1:50

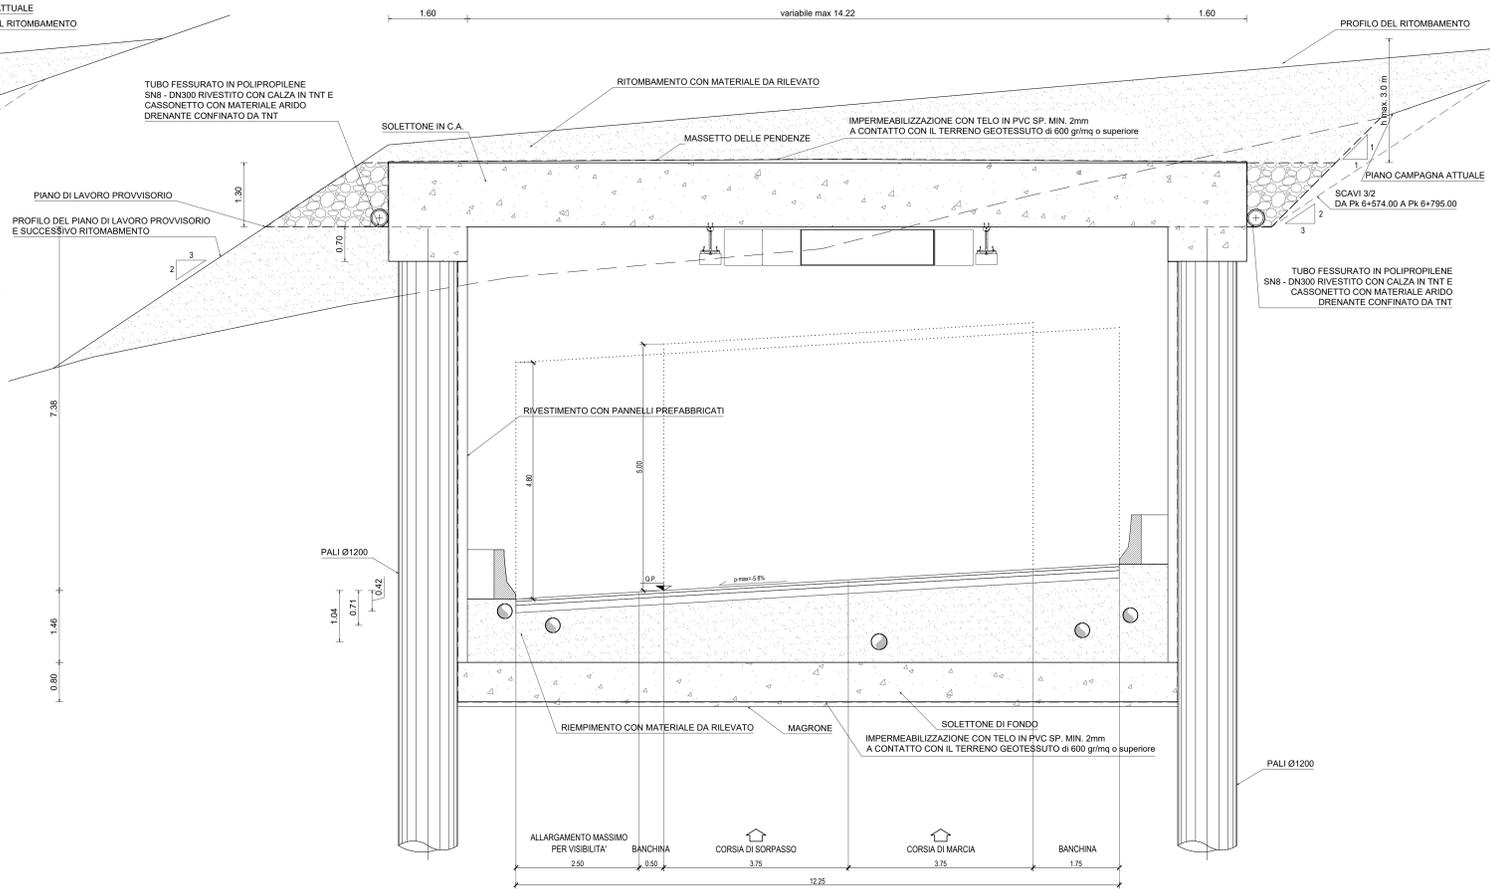

GALLERIA ARTIFICIALE - SEZIONE TIPO BYPASS

SCALA 1:50

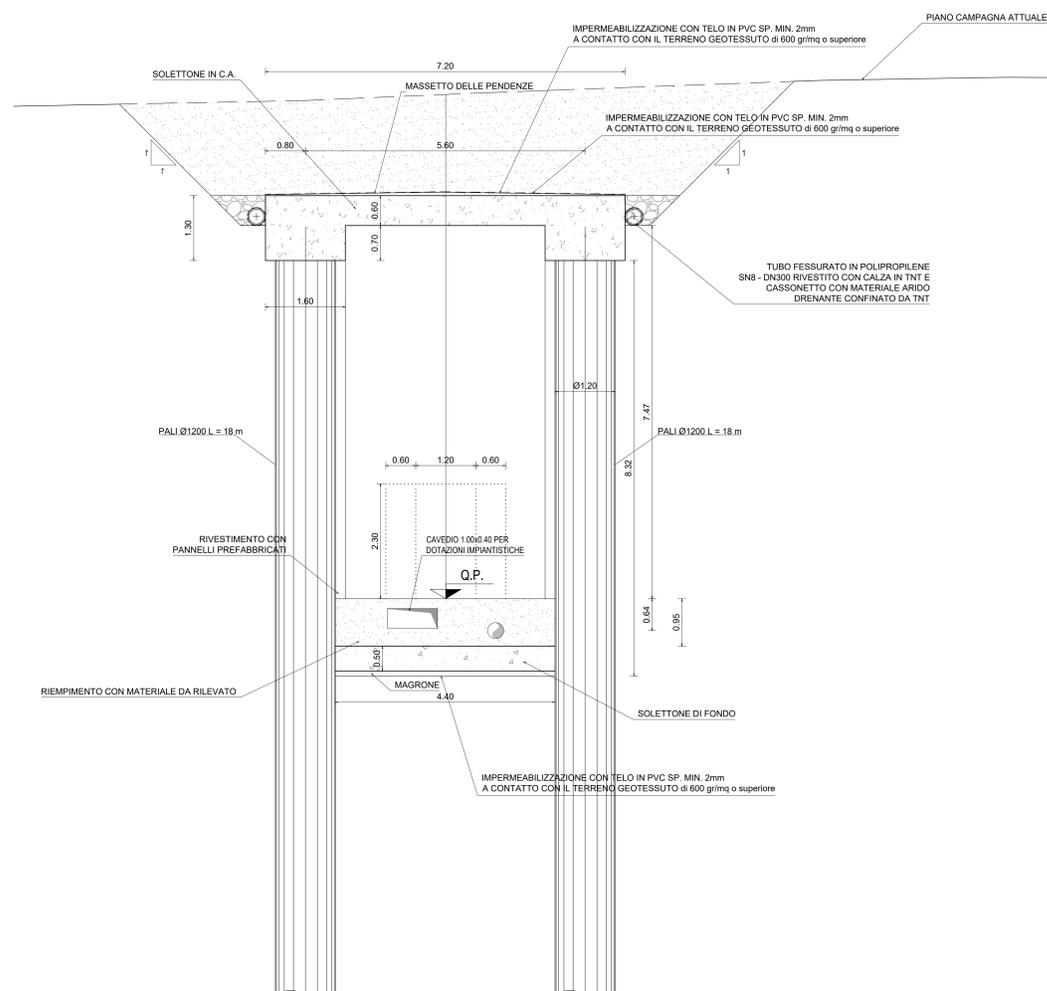

**Sanas**  
GRUPPO FS ITALIANE

Direzione Tecnica

**E45 - SISTEMAZIONE STRADALE DEL NODO DI PERUGIA**  
Tratto Madonna del Piano - Collestrada

PROGETTO DEFINITIVO PG 372

ANAS - DIREZIONE TECNICA

IL GEOLOGO Dott. Gen. Marco Leonardi Ordine Geologi Regione Lazio n. 1541	PROGETTISTI SPECIALISTI Ing. Ambrogio... Ordine Ingegneri Provincia di Roma n. 14551	PROGETTAZIONE ATI: (Mandatari) <b>GP INGENNERIA</b> GESTIONE PROGETTI INGENNERIA s.r.l.
COORDINATORE PER LA SICUREZZA IN FASE DI PROGETTAZIONE Ing. Alessandro Michel	Ing. Moreno... Ordine Ingegneri Provincia di Roma n. 14069	(Mandatari) <b>cooprogetti</b> <b>engeko</b>
VISTO: IL RESP. DEL PROCEDIMENTO Arch. Pierfr. Marco Calozza	Ing. Giovanni C. Alfredo Ordine Ingegneri Provincia di Roma n. 14069	(Mandatari) <b>INGENNERIA</b>
VISTO: IL RESP. DEL PROGETTO Arch. Pierfr. Marco Calozza	Ing. Giuseppe Resto Ordine Ingegneri Provincia di Roma n. 14059	IL PROGETTISTA RESPONSABILE DELL'INTEGRAZIONE DELLE SCELTE STRADALI SPECIALISTICHE (DPR/207/10 ART. 15 COMMA 2) Dott. Ing. <b>GIORGIO GUIDUCCI</b> Ordine Ingegneri Provincia di Roma n. 14035

**OPERE D'ARTE MAGGIORI**  
Gallerie  
Elaborati generali  
Sezioni tipo - Tav. 2/6

CODICE PROGETTO	NOME FILE	REVISIONE	SCALA
PROGETTO DTPG372	TOOGA00ST02_B	B	1:50
ELAB. D 22	CODICE ELAB. T00G0A0001S1T02		

REV.	DESCRIZIONE	DATA	REDATTO	VERIFICATO	APPROVATO
B	Rev. a seguito istruttoria Prot. U.0834569 e U.0862037	Gen. '23	Morigi	Signorelli	Guiducci
A	Emissione	Ottobre '22	Morigi	Signorelli	Guiducci