

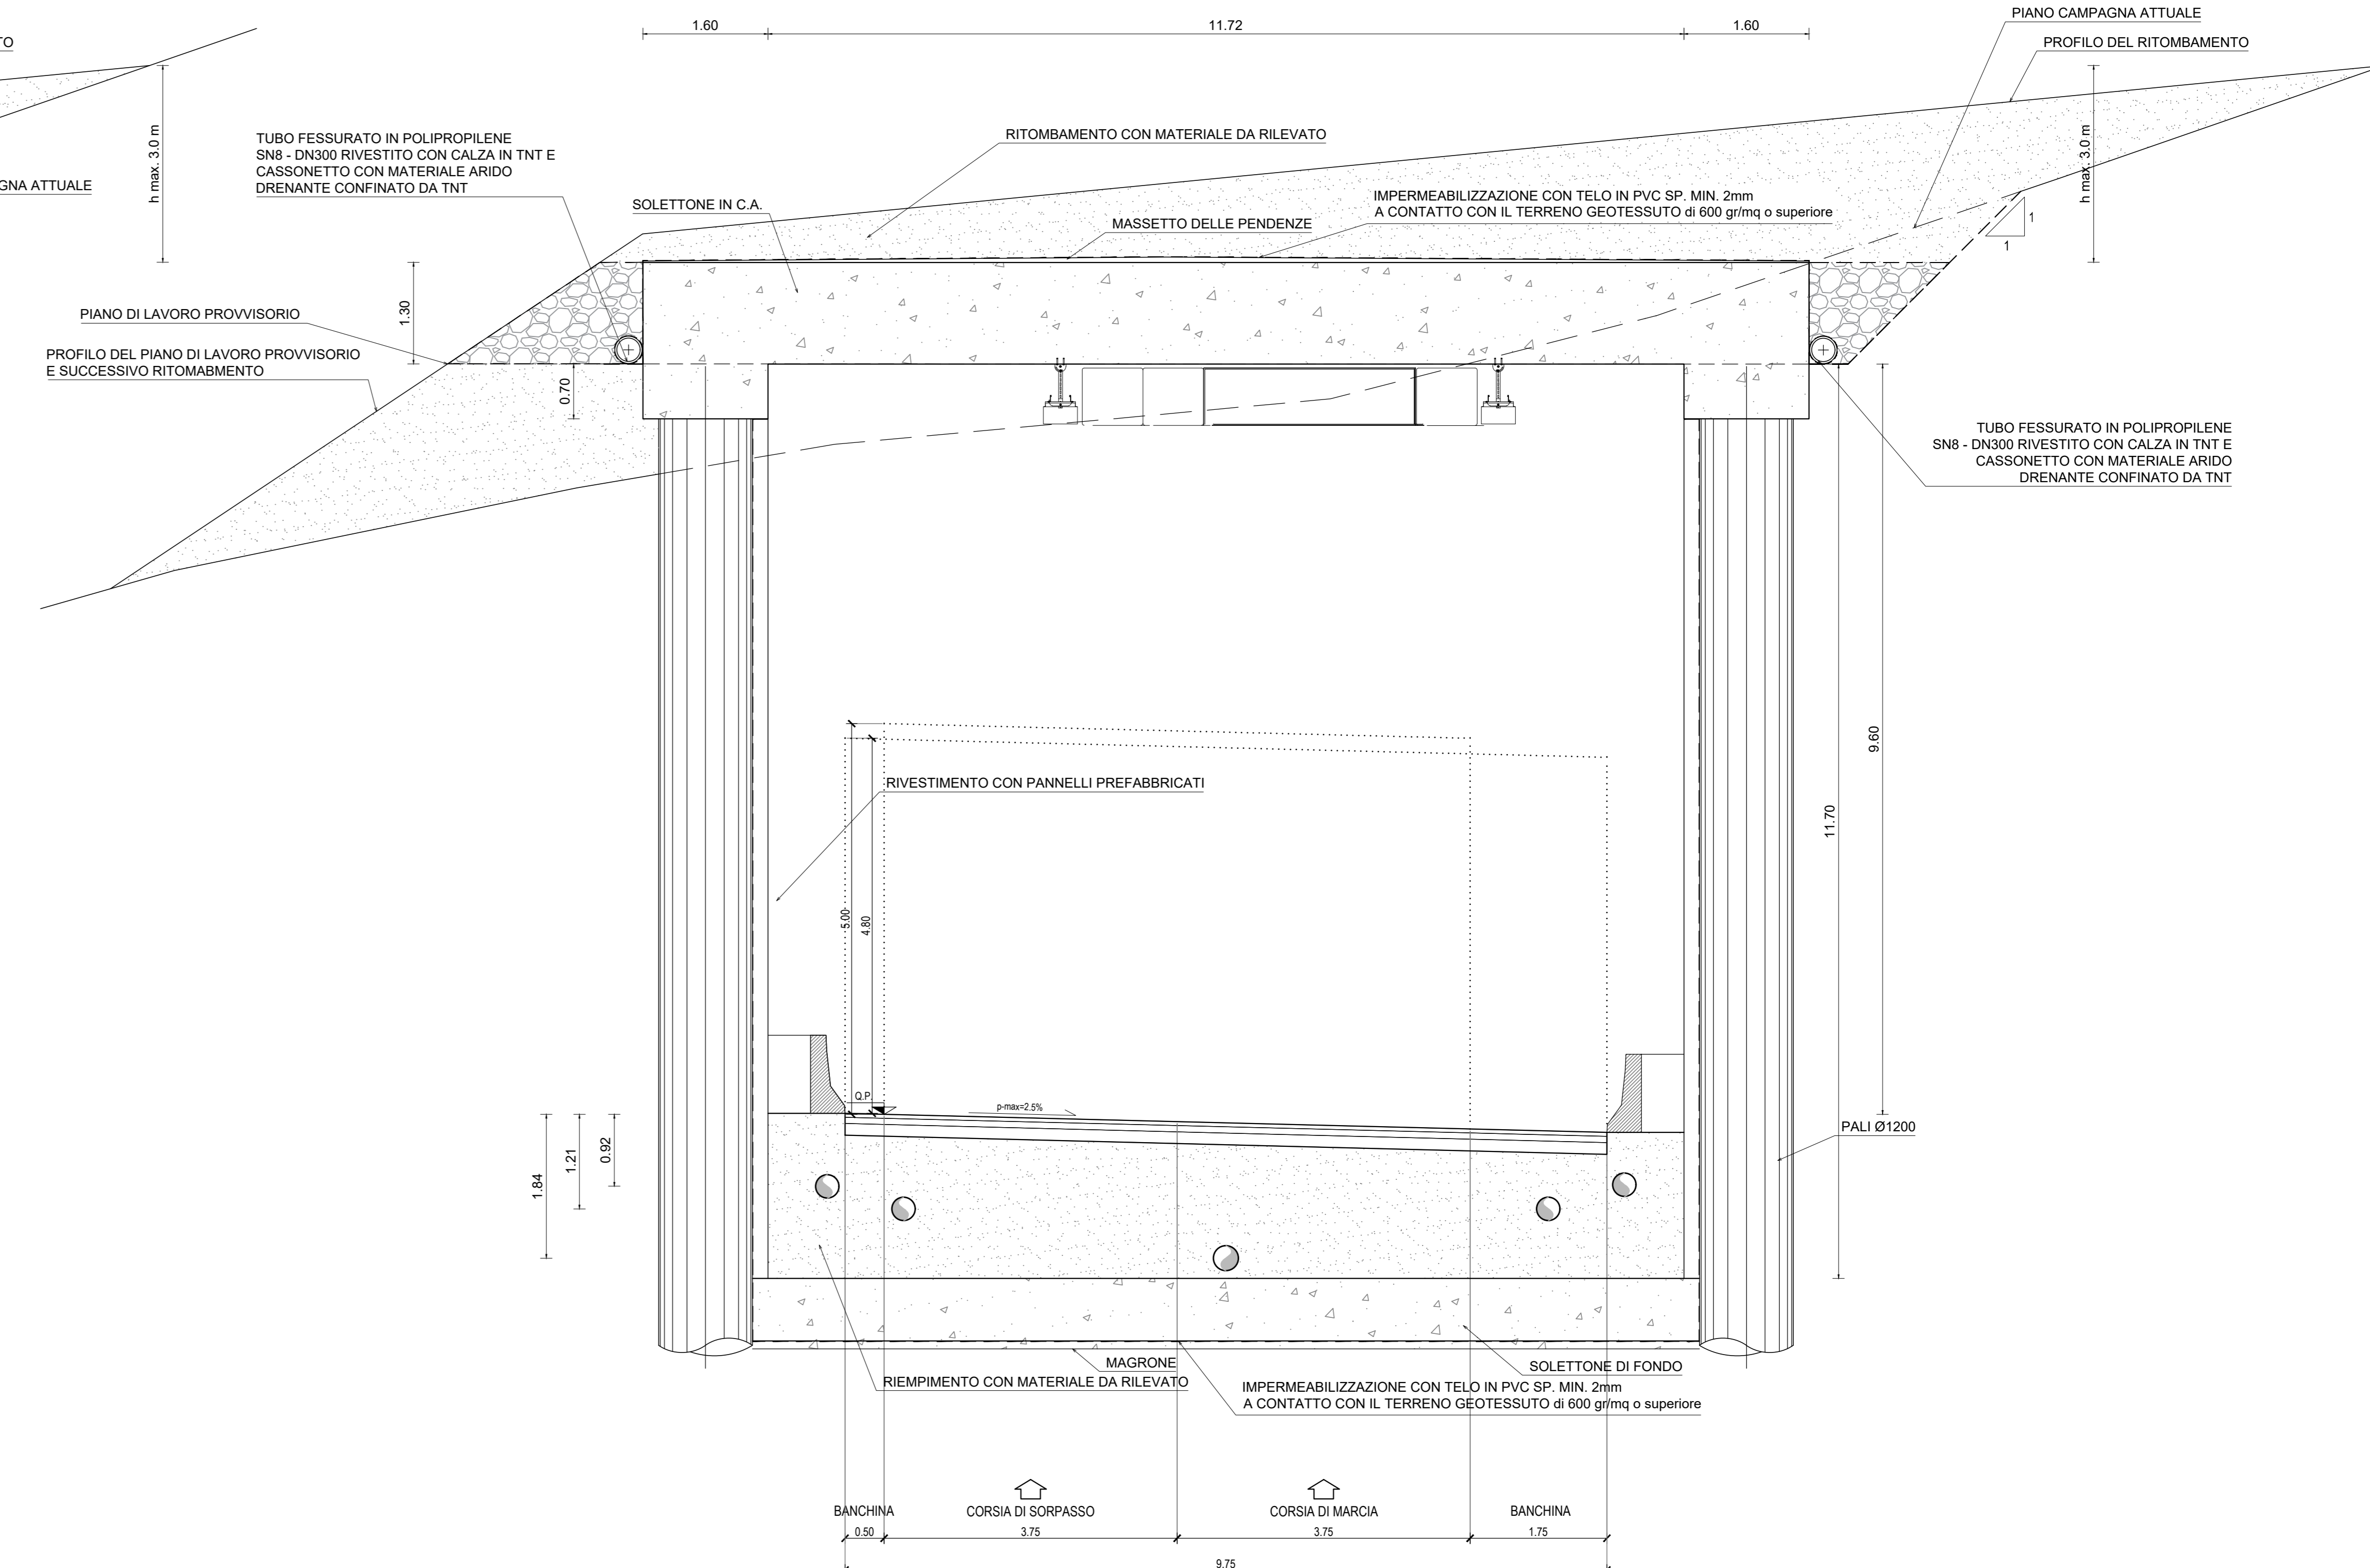


GALLERIA ARTIFICIALE - SEZIONE TIPO 3
CANNA SX
SCALA 1:50

GALLERIA ARTIFICIALE - SEZIONE TIPO 3
CANNA DX
SCALA 1:50

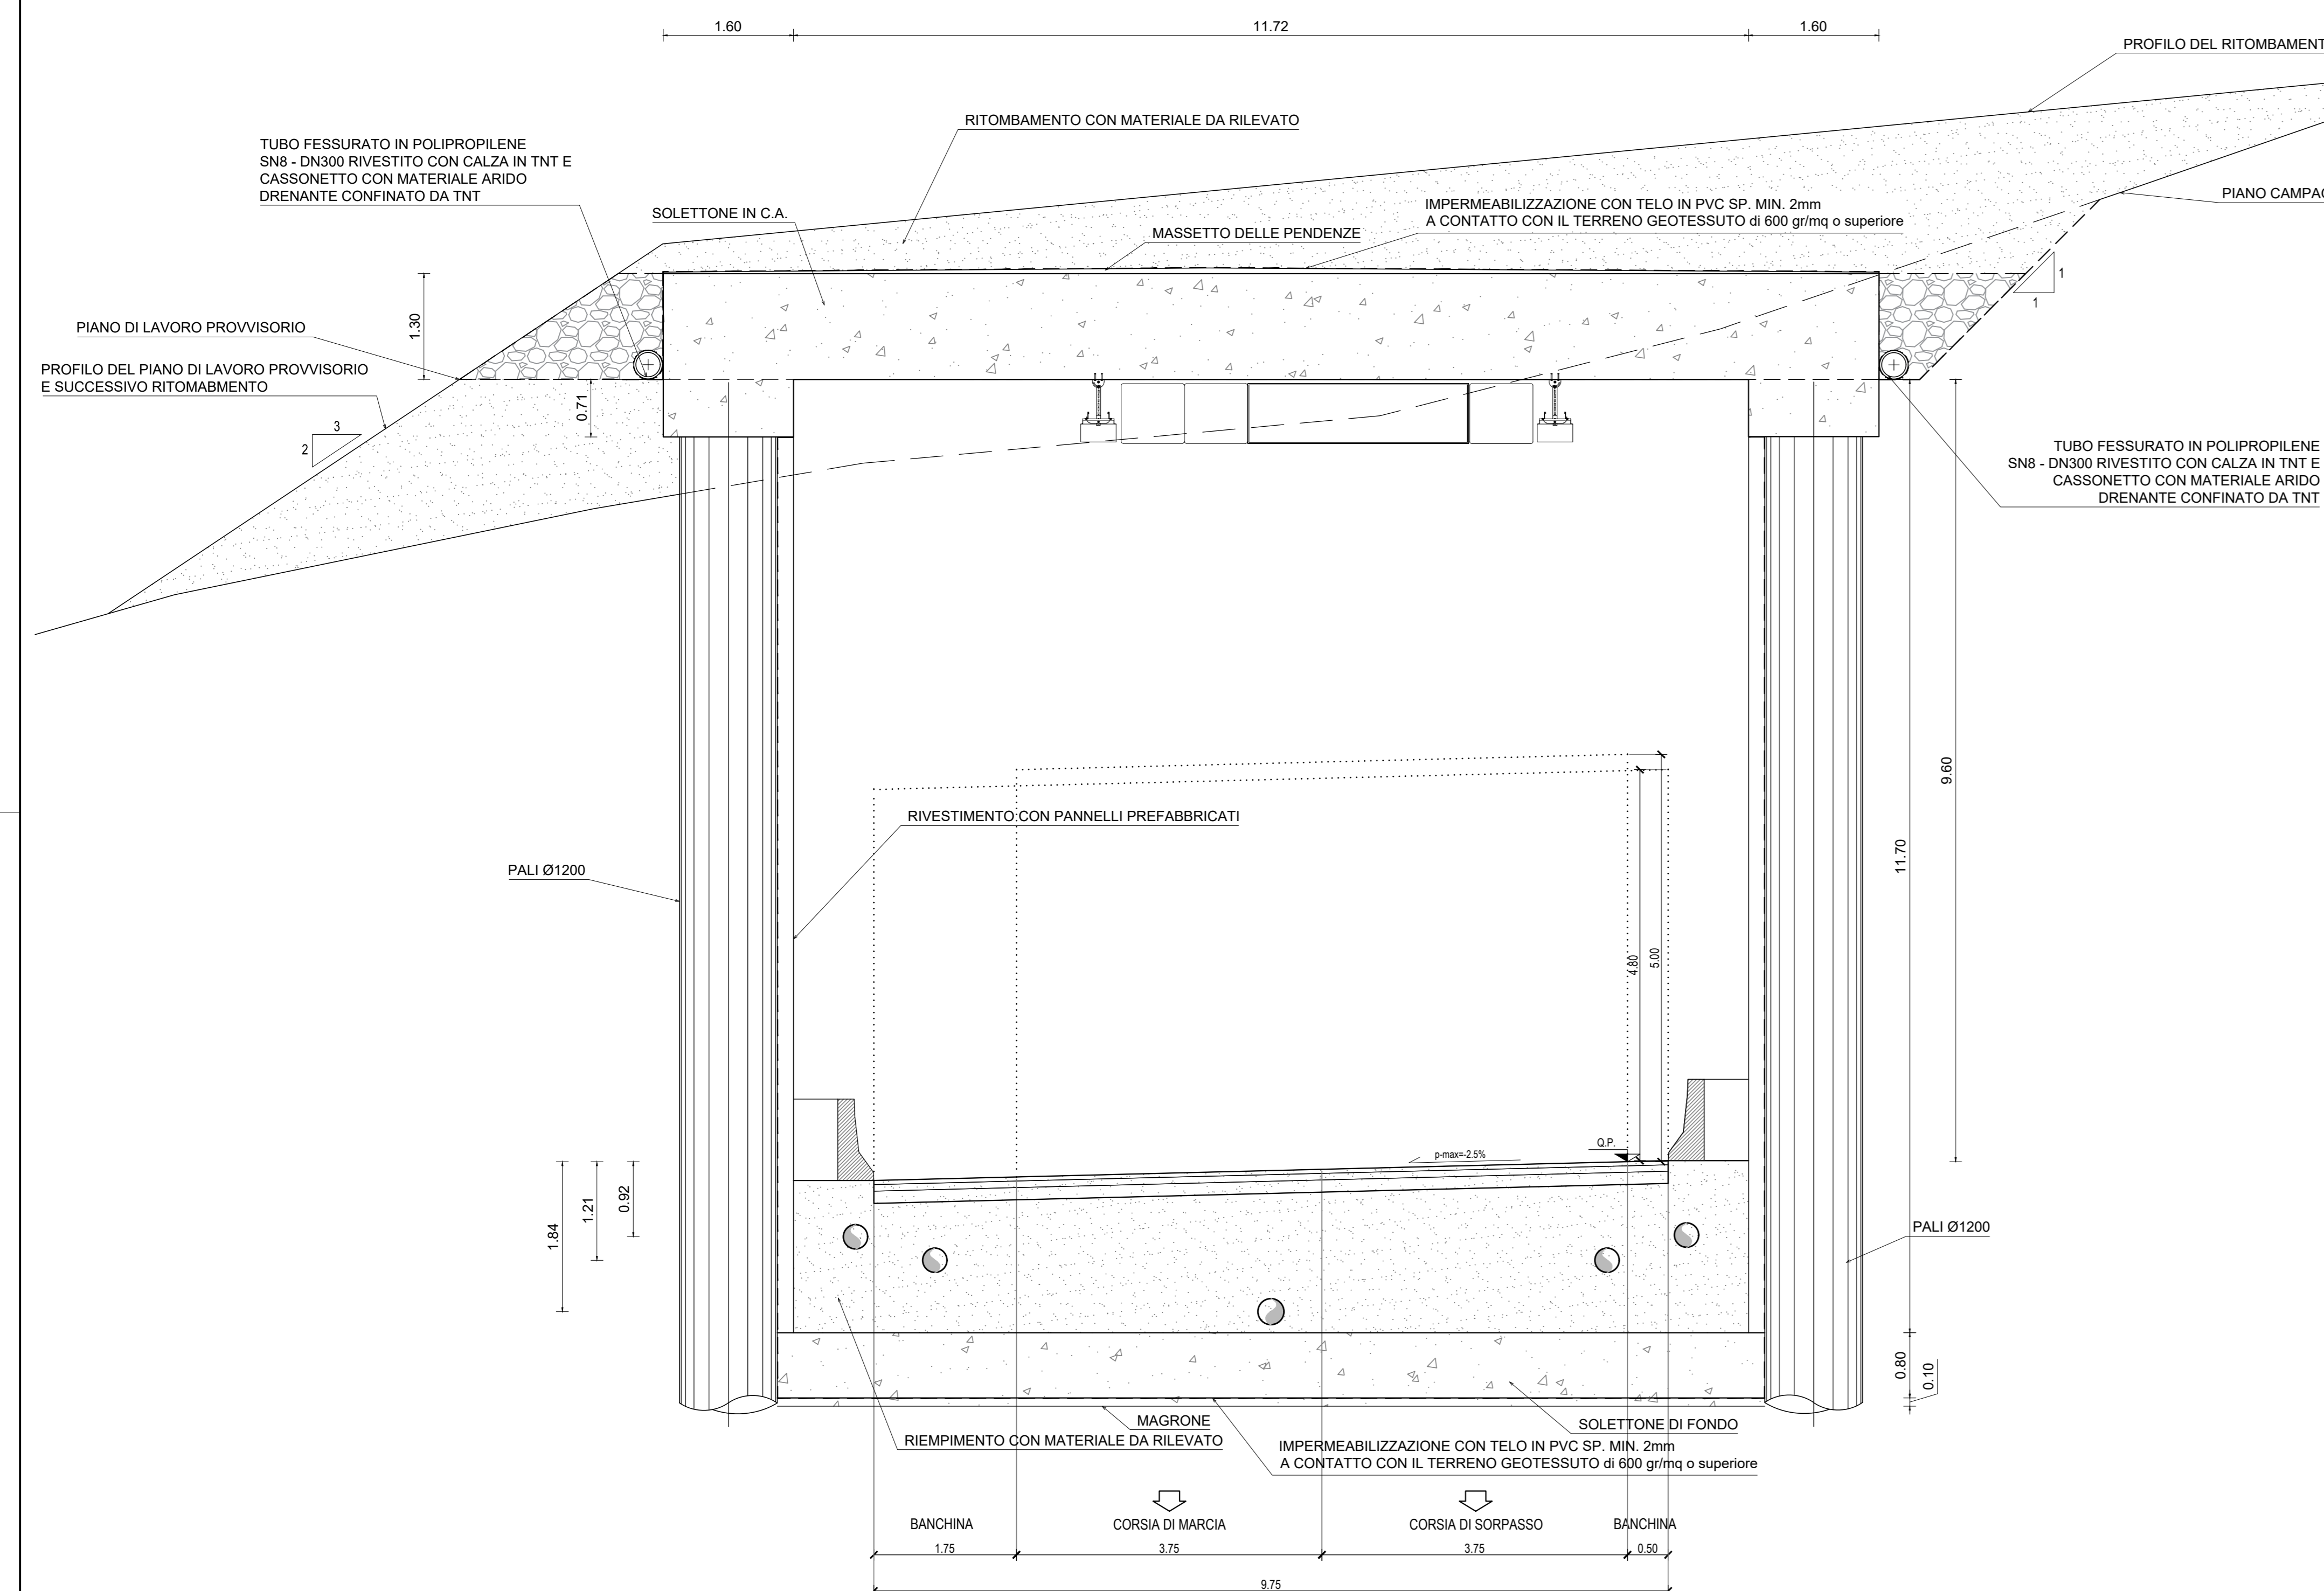

GALLERIA ARTIFICIALE - SEZIONE TIPO 2
CANNA DX
SCALA 1:50

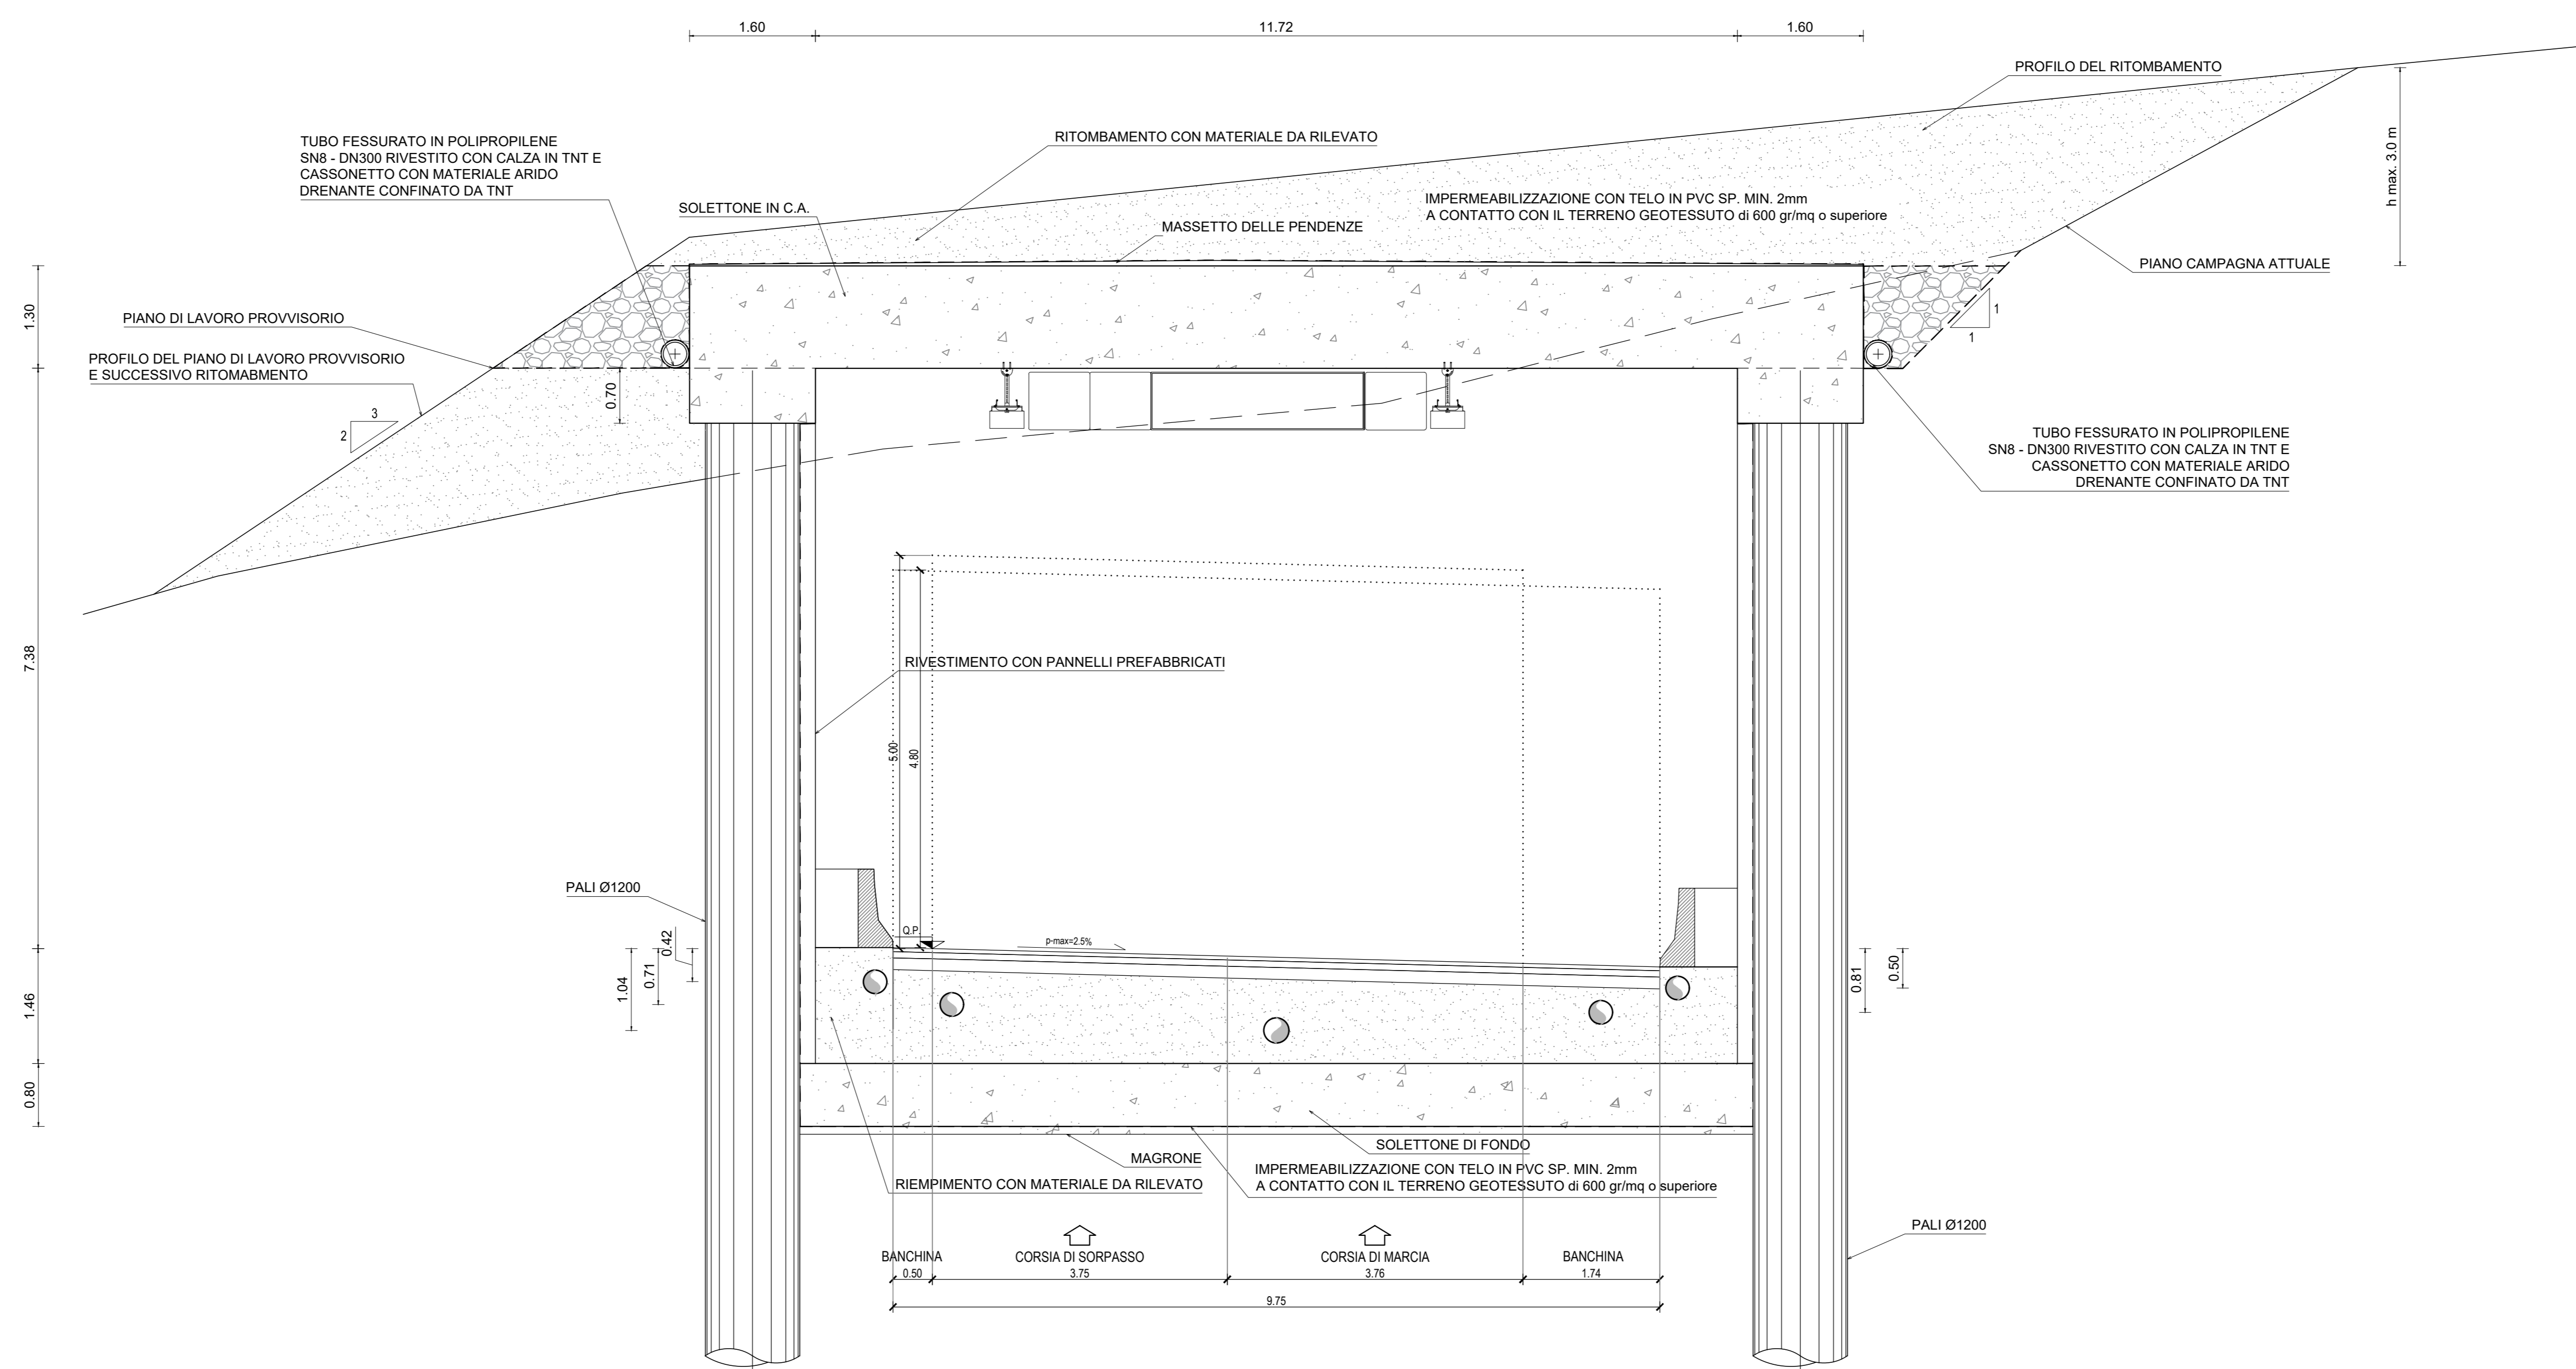

Sanas
GRUPPO FS ITALIANE

Direzione Tecnica

E45 - SISTEMAZIONE STRADALE DEL NODO DI PERUGIA
Tratto Madonna del Piano - Collestrada

PROGETTO DEFINITIVO PG 372

ANAS - DIREZIONE TECNICA

IL GEOLOGO
Dott. Gen. Marco Leonardi
Ordine Geologi Regione Lazio n. 1541

PROGETTAZIONE ATTI:
Ing. Ambrogio...
Ordine Ingegneri Provincia di Roma n. 14551

COORDINATORE PER LA SICUREZZA IN FASE DI PROGETTAZIONE
Ing. Moreno...
Ordine Ingegneri Provincia di Perugia n. A2657

Arch. Santo Salvatore Vermiglio
Ordine Architetti Provincia di Reggio Calabria n. 1270

VISTO: IL RESP. DEL PROCEDIMENTO
Ing. Alessandro Micheli

VISTO: IL RESP. DEL PROGETTO
Arch. Pierfr. Marco Calozza

PROGETTAZIONE ATTI:
Ing. Giovanni C. Alfredo...
Ordine Ingegneri Provincia di Roma n. 14069

Ing. Giovanni C. Alfredo...
Ordine Ingegneri Provincia di Roma n. 14069

Ing. Giuseppe Resto
Ordine Ingegneri Provincia di Roma n. 20629

Dott. Ing. GIORGIO GUIDUCCI
Ordine Ingegneri Provincia di Roma n. 14035

cooprogetti
engeko

IL PROGETTISTA RESPONSABILE DELL'INTEGRAZIONE DELLE SPECIALISTICHE (OPROV2019 ART 15 COMMA 2)
Dott. Ing. GIORGIO GUIDUCCI
Ordine Ingegneri Provincia di Roma n. 14035

OPERE D'ARTE MAGGIORI
Gallerie
Elaborati generali
Sezioni tipo - Tav. 3/6

CODICE PROGETTO	NOME FILE	REVISIONE	SCALA
PROGETTO DTPG372	TOOGA00ST03_B	B	1:50
D			
C			
B	Rev. a seguito istruttoria Prot. U.0834569 e U.0862037	Gen. '23	Morigi Signorelli Guiducci
A	Emissione	Ottobre '22	Morigi Signorelli Guiducci
REV.	DESCRIZIONE	DATA	REDATTO VERIFICATO APPROVATO