

GALLERIA ARTIFICIALE - SEZIONE TIPO 4
CANNA SX CON ALLARGAMENTO


SCALA 1:50

1.60 variable max 13.12 1.60

GALLERIA ARTIFICIALE - SEZIONE TIPO 4
CANNA DX CON ALLARGAMENTO

SCALA 1:50


1.60 variable max 14.22 1.60

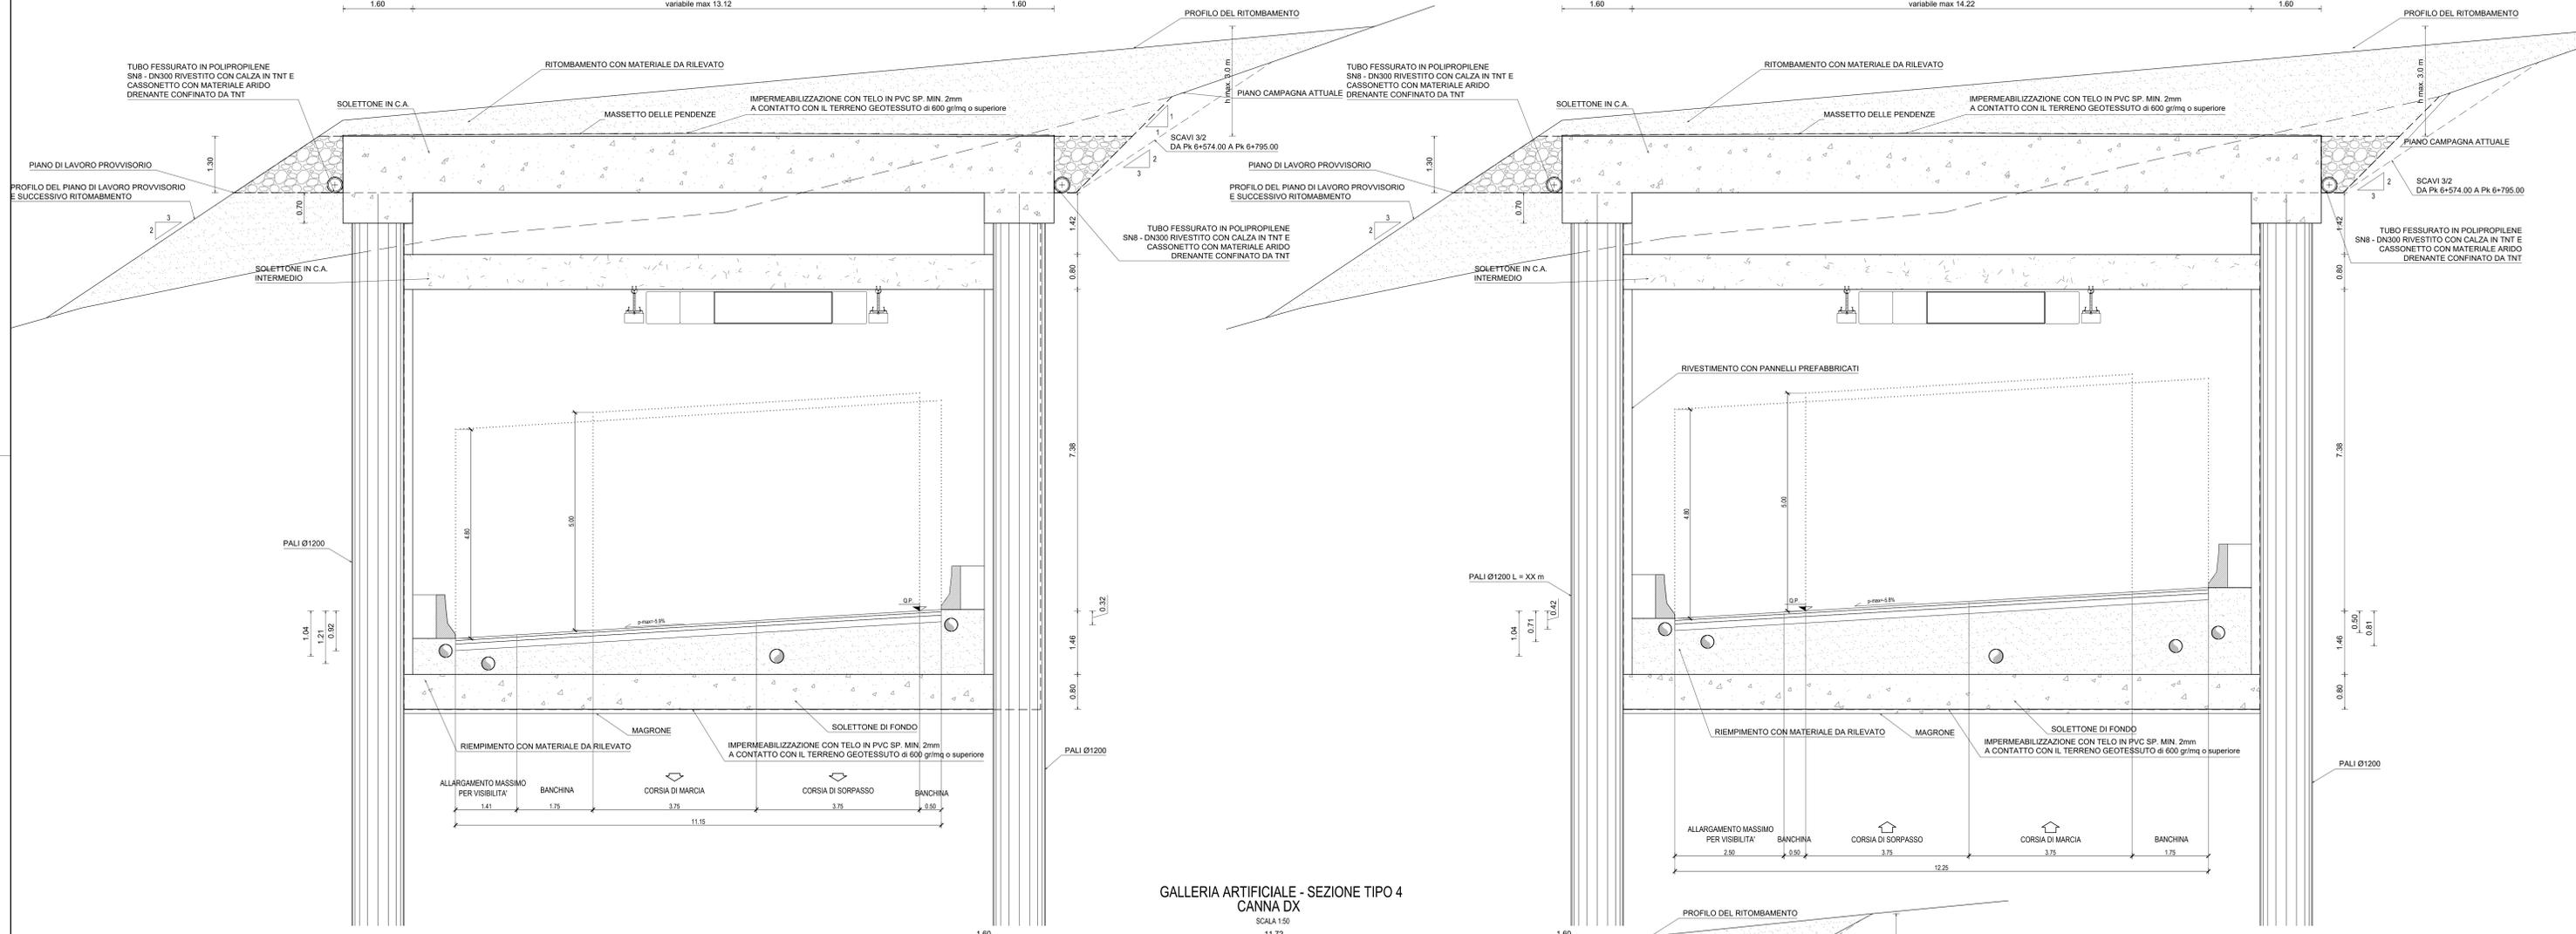

GALLERIA ARTIFICIALE - SEZIONE TIPO 4
CANNA DX

SCALA 1:50

1.60 11.72 1.60

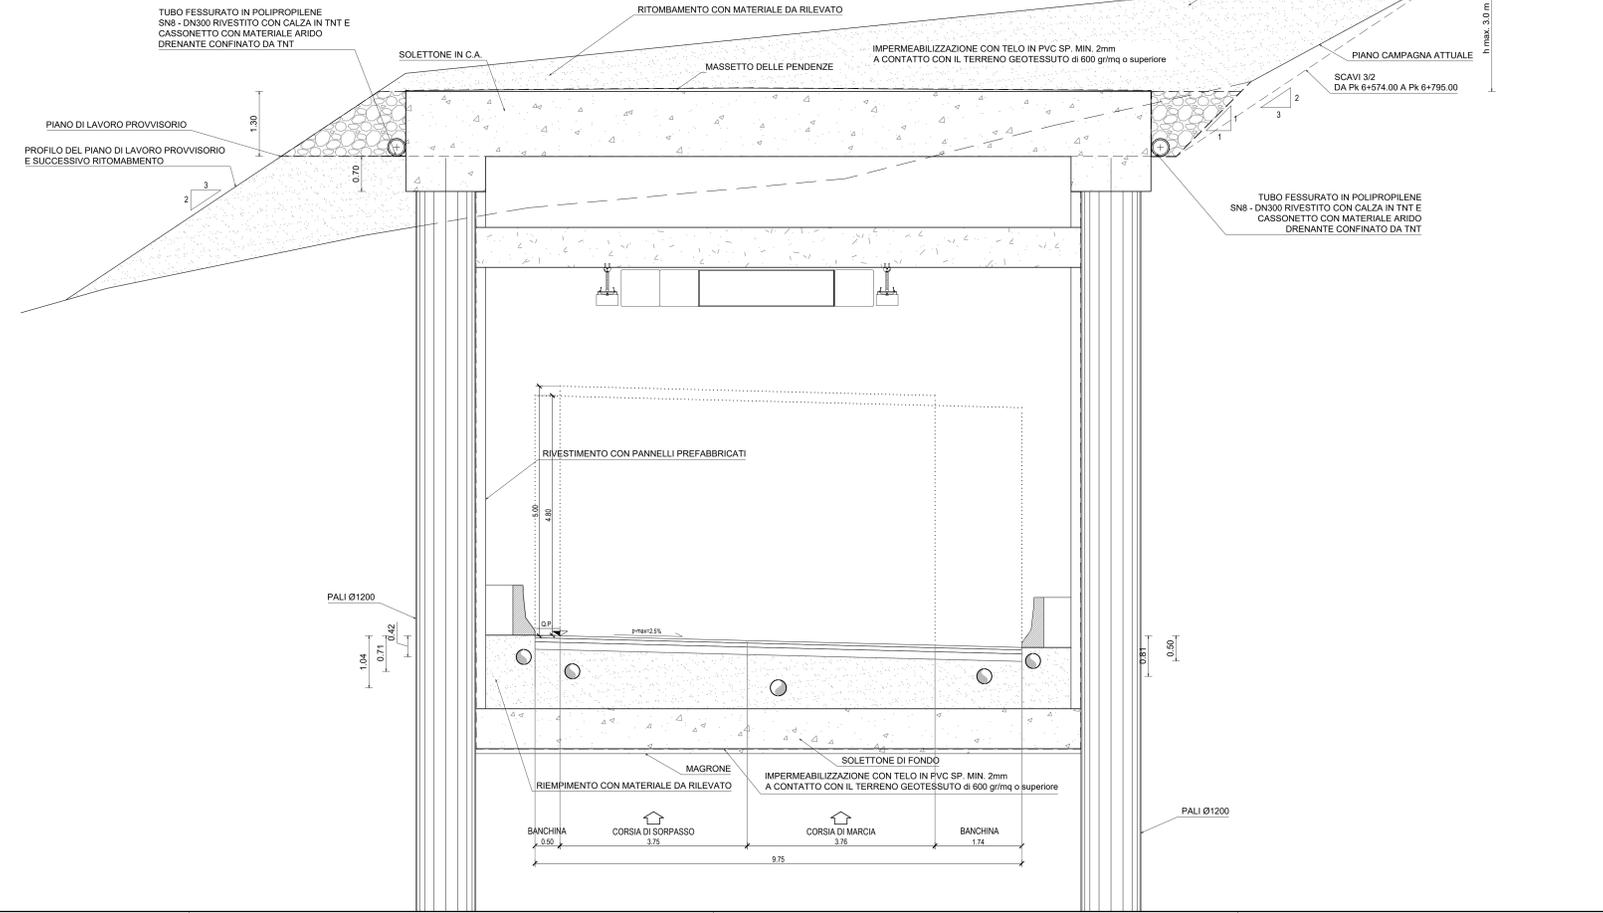



Sanas
GRUPPO FS ITALIANE

Direzione Tecnica

E45 - SISTEMAZIONE STRADALE DEL NODO DI PERUGIA
Tratto Madonna del Piano - Collestrada

PROGETTO DEFINITIVO PG 372

ANAS - DIREZIONE TECNICA

<p>IL GEOLOGO Dott. Gen. Marco Leonardi Ordine Ingegneri Regione Lazio n. 1541</p>	<p>PROGETTAZIONE ATTI: (Mandatario) Ing. Ambrogio... Ordine Ingegneri Provincia di Roma n. 14551</p>	<p>cooprogetti engeko</p>
<p>COORDINATORE PER LA SICUREZZA IN FASE DI PROGETTAZIONE Arch. Santo Salvatore Vermiglio Ordine Architetti Provincia di Reggio Calabria n. 1370</p>	<p>Ing. Moreno... Ordine Ingegneri Provincia di Perugia n. A2657</p>	<p>(Mandatario)</p>
<p>VISTO: IL RESP. DEL PROCEDIMENTO Ing. Alessandro Micheli</p>	<p>Ing. Giovanni C. Alfredo Dolera Cultrera Ordine Ingegneri Provincia di Roma n. 14069</p>	<p>(Mandatario)</p>
<p>VISTO: IL RESP. DEL PROGETTO Arch. Pierfr. Marco Calozza</p>	<p>Ing. Giuseppe Resto Ordine Ingegneri Provincia di Roma n. 20629</p>	<p>IL PROGETTISTA RESPONSABILE DELL'INTEGRAZIONE DELLE SCELTE STRADALI SPECIALISTICHE (DPR/207/10 ART. 15 COMMA 2) Dott. Ing. GIORGIO GUIDUCCI Ordine Ingegneri Provincia di Roma n. 14035</p>

OPERE D'ARTE MAGGIORI
Gallerie
Elaborati generali
Sezioni tipo - Tav. 4/6

CODICE PROGETTO	NOME FILE	REVISIONE	SCALA
PROGETTO: DTPG372	TOG0A00ST04_B		1:50
ELAB.:			

REV.	DESCRIZIONE	DATA	REDATTO	VERIFICATO	APPROVATO
B	Rev. a seguito istruttoria Prot. U.0834569 e U.0862037	Gen. '23	Morigi	Signorelli	Guiducci
A	Emissione	Ottobre '22	Morigi	Signorelli	Guiducci