


GALLERIA ARTIFICIALE - SEZIONE TIPO 4
CANNA DX CON ALLARGAMENTO E CORSIA DI USCITA

SCALA 1:50

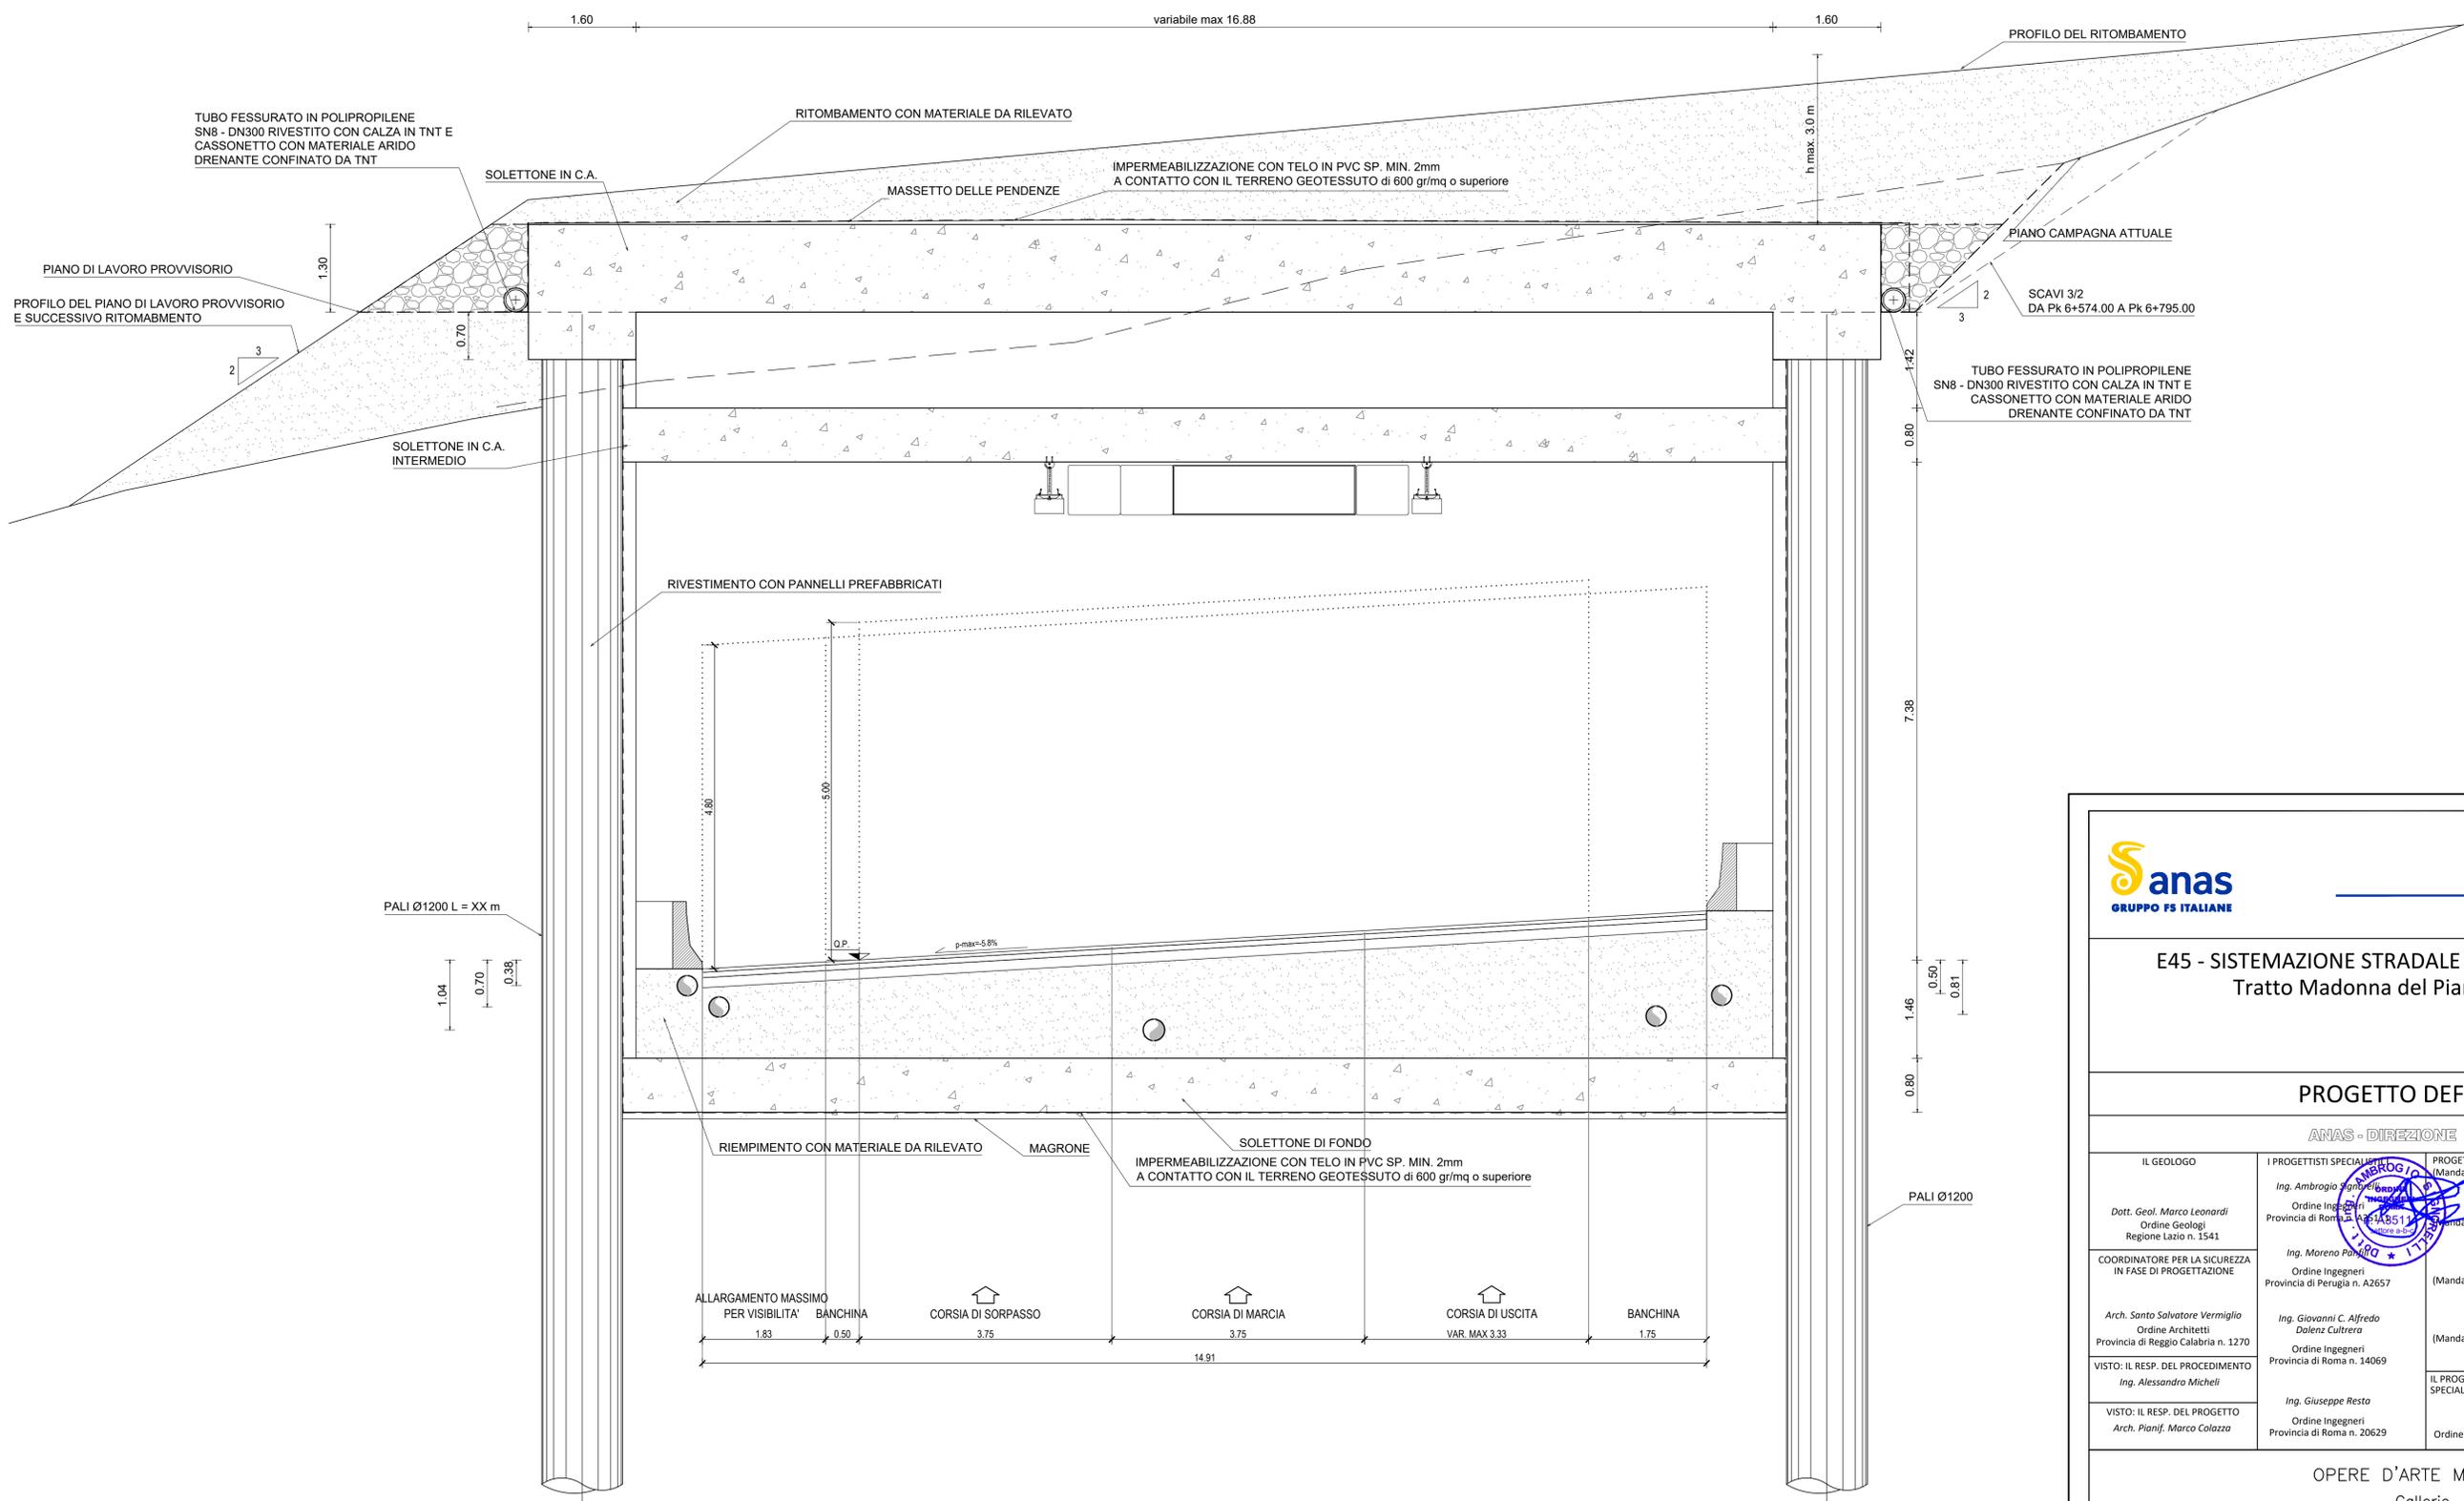



Direzione Tecnica

E45 - SISTEMAZIONE STRADALE DEL NODO DI PERUGIA
Tratto Madonna del Piano - Collestrada

PROGETTO DEFINITIVO PG 372

ANAS - DIREZIONE TECNICA

<p>IL GEOLOGO</p> <p>Dott. Geol. Marco Leonardi Ordine Geologi Regione Lazio n. 1541</p>	<p>I PROGETTISTI SPECIALISTI (Mandatari)</p> <p>Ing. Ambrogio ... Ordine Ingegneri Provincia di Roma n. 14035</p>	<p>PROGETTAZIONE ATI (Mandatari)</p> <p>GP INGENNERIA GESTIONE PROGETTI INGENNERIA srl</p>	
<p>COORDINATORE PER LA SICUREZZA IN FASE DI PROGETTAZIONE</p> <p>Ing. Moreno ... Ordine Ingegneri Provincia di Perugia n. A2657</p>	<p>Ing. Giovanni C. Alfredo Dalenz Cultrera Ordine Ingegneri Provincia di Roma n. 14069</p>	<p>(Mandatari)</p>	<p>(Mandatari)</p>
<p>VISTO: IL RESP. DEL PROCEDIMENTO</p> <p>Ing. Alessandro Micheli</p>	<p>Ing. Giuseppe Resta Ordine Ingegneri Provincia di Roma n. 20629</p>	<p>IL PROGETTISTA RESPONSABILE DELL'INTEGRAZIONE DELLE PRESTAZIONI SPECIALISTICHE. (DPR207/10 ART 15 COMMA 2)</p> <p>Dott. Ing. GIORGIO GUIDUCCI Ordine Ingegneri Provincia di Roma n. 14035</p>	<p>(Mandatari)</p>

OPERE D'ARTE MAGGIORI

Gallerie

Elaborati generali

Sezioni tipo - Tav. 6/6

CODICE PROGETTO		NOME FILE	REVISIONE	SCALA
PROGETTO	LN-PROG. ANNO	T00GA00OST06_A	A	1:50
DTPG372 D 22		CODICE ELAB. T00GA00OST06		
D				
C				
B				
A	Emis. a seguito istruttorie Prot. U.0834569 e U.0862037	Gennaio '23	Morigi	Signorelli Guiducci
REV.	DESCRIZIONE	DATA	REDATTO	VERIFICATO APPROVATO