



### PARTICOLARE "A" GIUNZIONE CENTINE

SCALA 1:5

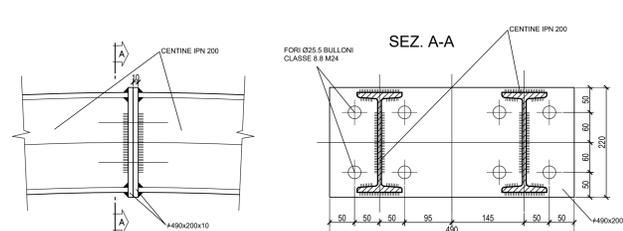


### PARTICOLARE "B" UNIONE CENTINE

SCALA 1:5

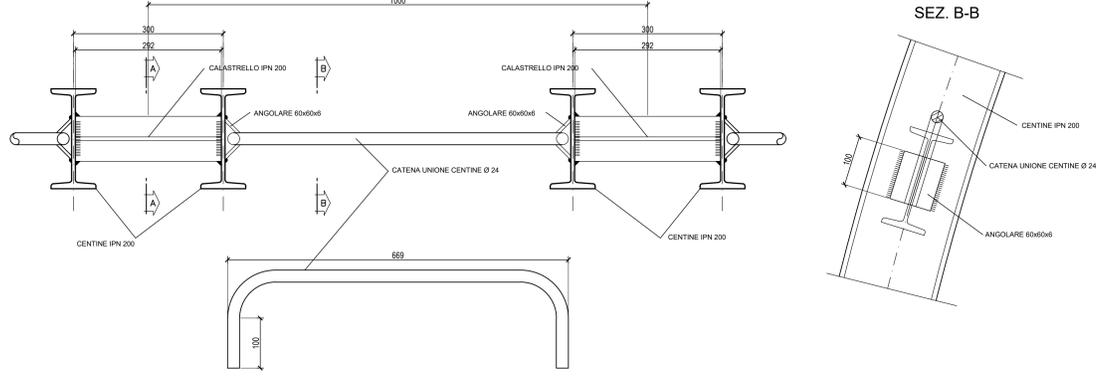



### PARTICOLARE SOSTEGNO DI PRIMA FASE

SCALA 1:10

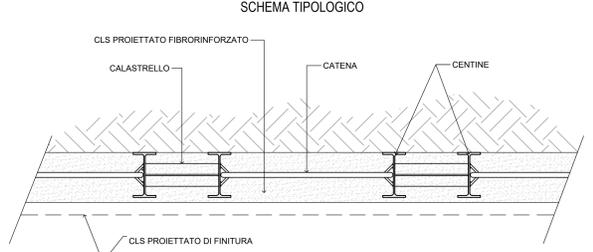


### PARTICOLARE "C" PIEDE CENTINE

SCALA 1:5

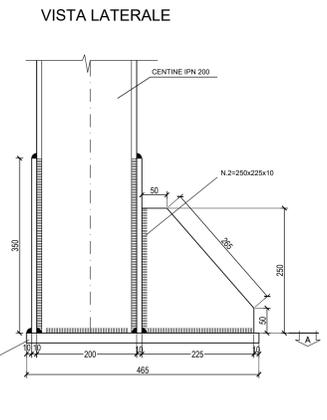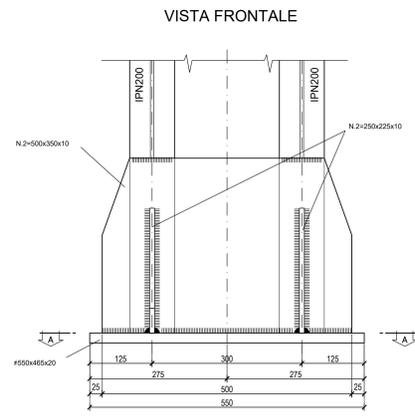

### SEZIONE A-A

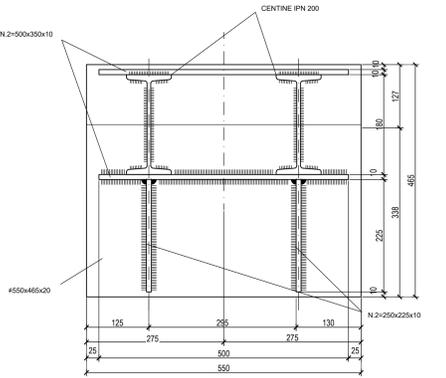

PER LA TABELLA MATERIALI CONSULTARE L'ELABORATO T00GN00TSC01

**Sanas**  
GRUPPO FS ITALIANE  
Direzione Tecnica

**E45 - SISTEMAZIONE STRADALE DEL NODO DI PERUGIA**  
Tratto Madonna del Piano - Collestrada

PROGETTO DEFINITIVO PG 372

ARIAS - DIREZIONE TECNICA

IL GEOLOGO: Ing. Ambrogio...  
 IL PROGETTISTA RESPONSABILE DELL'INTEGRAZIONE DELLE SPECIALISTICHE: Ing. Giuseppe Resta

COORDINATORE PER LA SICUREZZA IN FASE DI PROGETTAZIONE: Ing. Alessandro Micheli

VISTO: IL RESP. DEL PROCEDIMENTO: Arch. Pierfr. Marco Calozza

OPERE D'ARTE MAGGIORI  
 Gallerie  
 Galleria Collestrada - Imbocco sud  
 Concio d'attacco - Carpenteria centine e particolari costruttivi

CODICE PROGETTO	NOME FILE	REVISIONE	SCALA
T00GA010TSCA02_A	T00GA010TSCA02	A	1:50

REV.	DESCRIZIONE	DATA	REDATTO	VERIFICATO	APPROVATO
D					
C					
B					
A		Ottobre '22	Morigi	Signorelli	Guiducci