

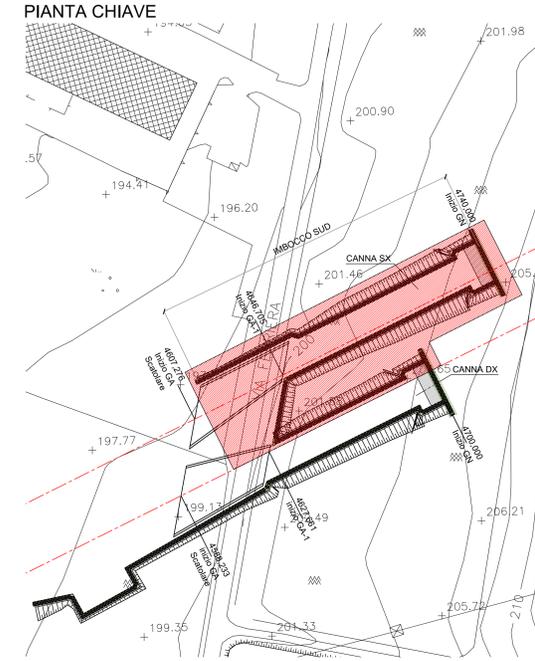



PROFILO LONGITUDINALE ASSE SX (lato SX)
scala 1:200

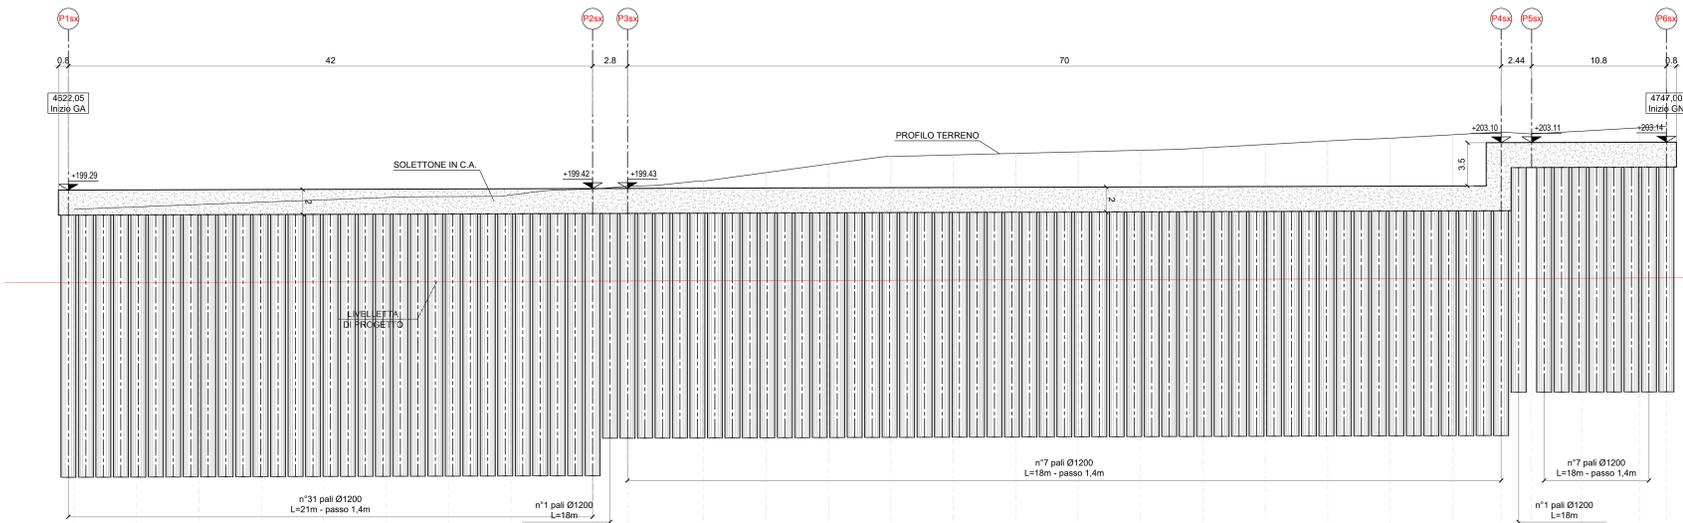

PROFILO LONGITUDINALE ASSE SX-DX PARATIA IN COMUNE
scala 1:200

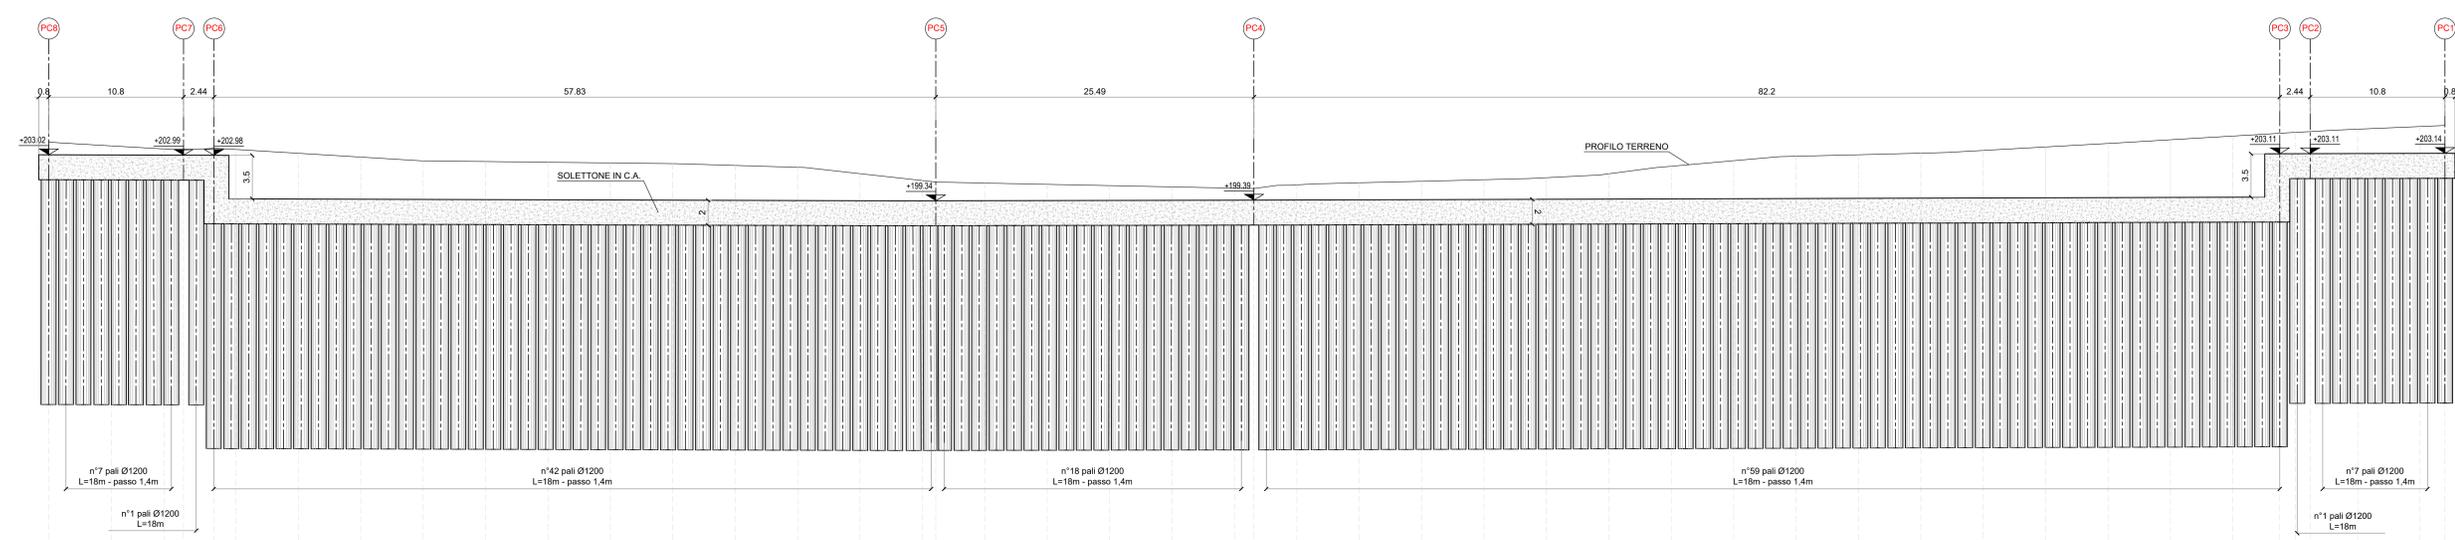

PLANIMETRIA GENERALE ASSE SX
scala 1:200

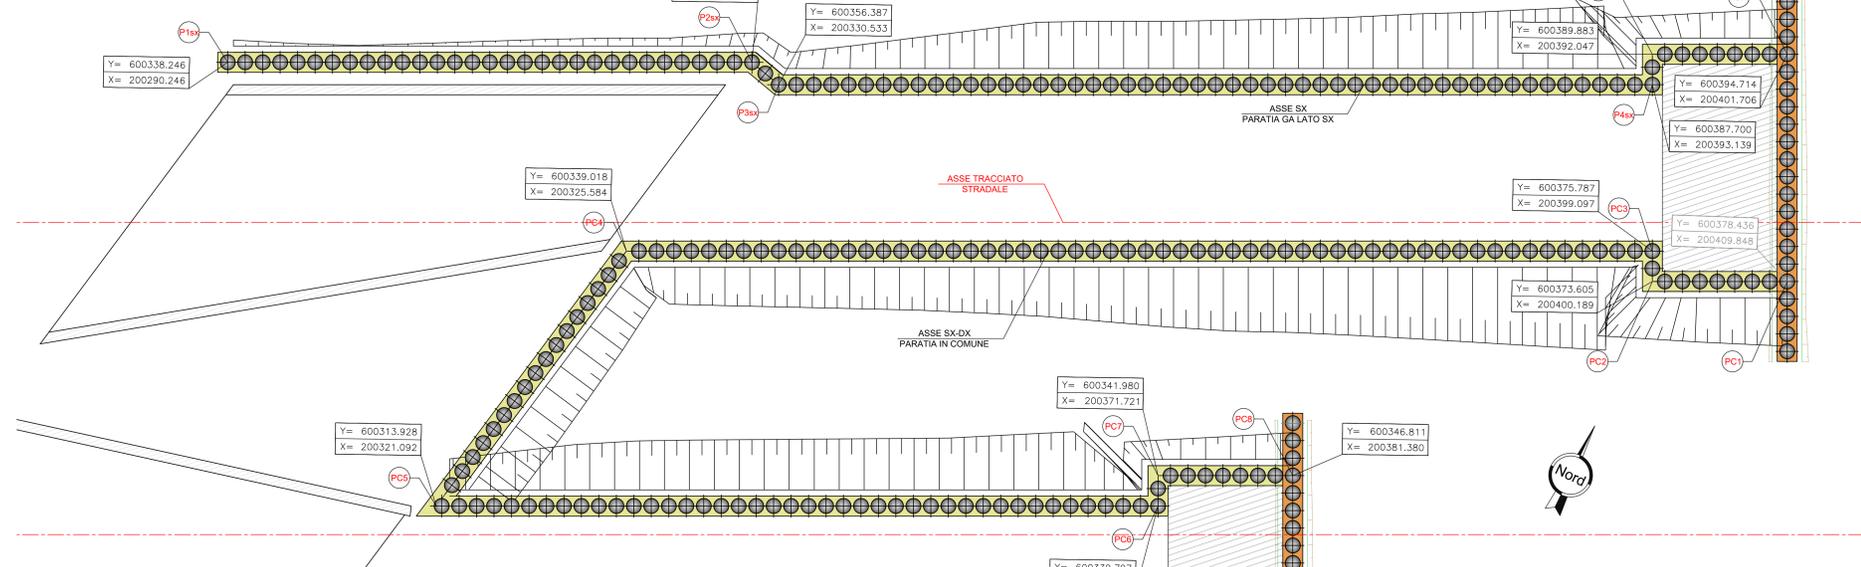

Sanas
GRUPPO FS ITALIANE

Direzione Tecnica

E45 - SISTEMAZIONE STRADALE DEL NODO DI PERUGIA
Tratto Madonna del Piano - Collestrada

PROGETTO DEFINITIVO PG 372

ARIAS - DIREZIONE TECNICA

IL GEOLOGO
Dott. Genl. Marco Leonardi
Ordine Geologi
Regione Lazio n. 1541

PROGETTISTI SPECIALISTI (Mandatari)
Ing. Ambrogio...
Ordine Ingegneri
Provincia di Roma n. 14551

COORDINATORE PER LA SICUREZZA
IN FASE DI PROGETTAZIONE
Arch. Santo Salvatore Vermiglio
Ordine Architetti
Provincia di Reggio Calabria n. 1270

VISTO IL RESP. DEL PROCEDIMENTO
Ing. Alessandro Micheli

VISTO IL RESP. DEL PROGETTO
Arch. Pierfr. Marco Calozza

PROGETTAZIONE ATI:
GPI INGEGNERIA
GESTIONE PROGETTI INGEGNERIA s.r.l.

cooprogetti

engeko

IL PROGETTISTA RESPONSABILE DELL'INTEGRAZIONE ATTI SPECIALISTICI (DPR 207/20 AR1 15 COMMA 2)
Dott. Ing. GIORGIO GUIDUCCI
Ordine Ingegneri Provincia di Roma n. 14035

OPERE D'ARTE MAGGIORI
Gallerie
Galleria Collestrada - Imbocco sud Madonna del Piano
Asse SX - Paratie correnti - Planimetria e Prospetto Longitudinale

| CODICE PROGETTO | NOME FILE | REVISIONE | SCALA |
|-----------------|-----------------|-----------|-------|
| DTPG372 | TOOGA10STDIO3_A | A | 1:200 |

| REV. | DESCRIZIONE | DATA | REDATTO | VERIFICATO | APPROVATO |
|------|-------------|--------------|---------|------------|-----------|
| D | | | | | |
| C | | | | | |
| B | | | | | |
| A | | Ottobre 2022 | Morigi | Signorelli | Guiducci |