

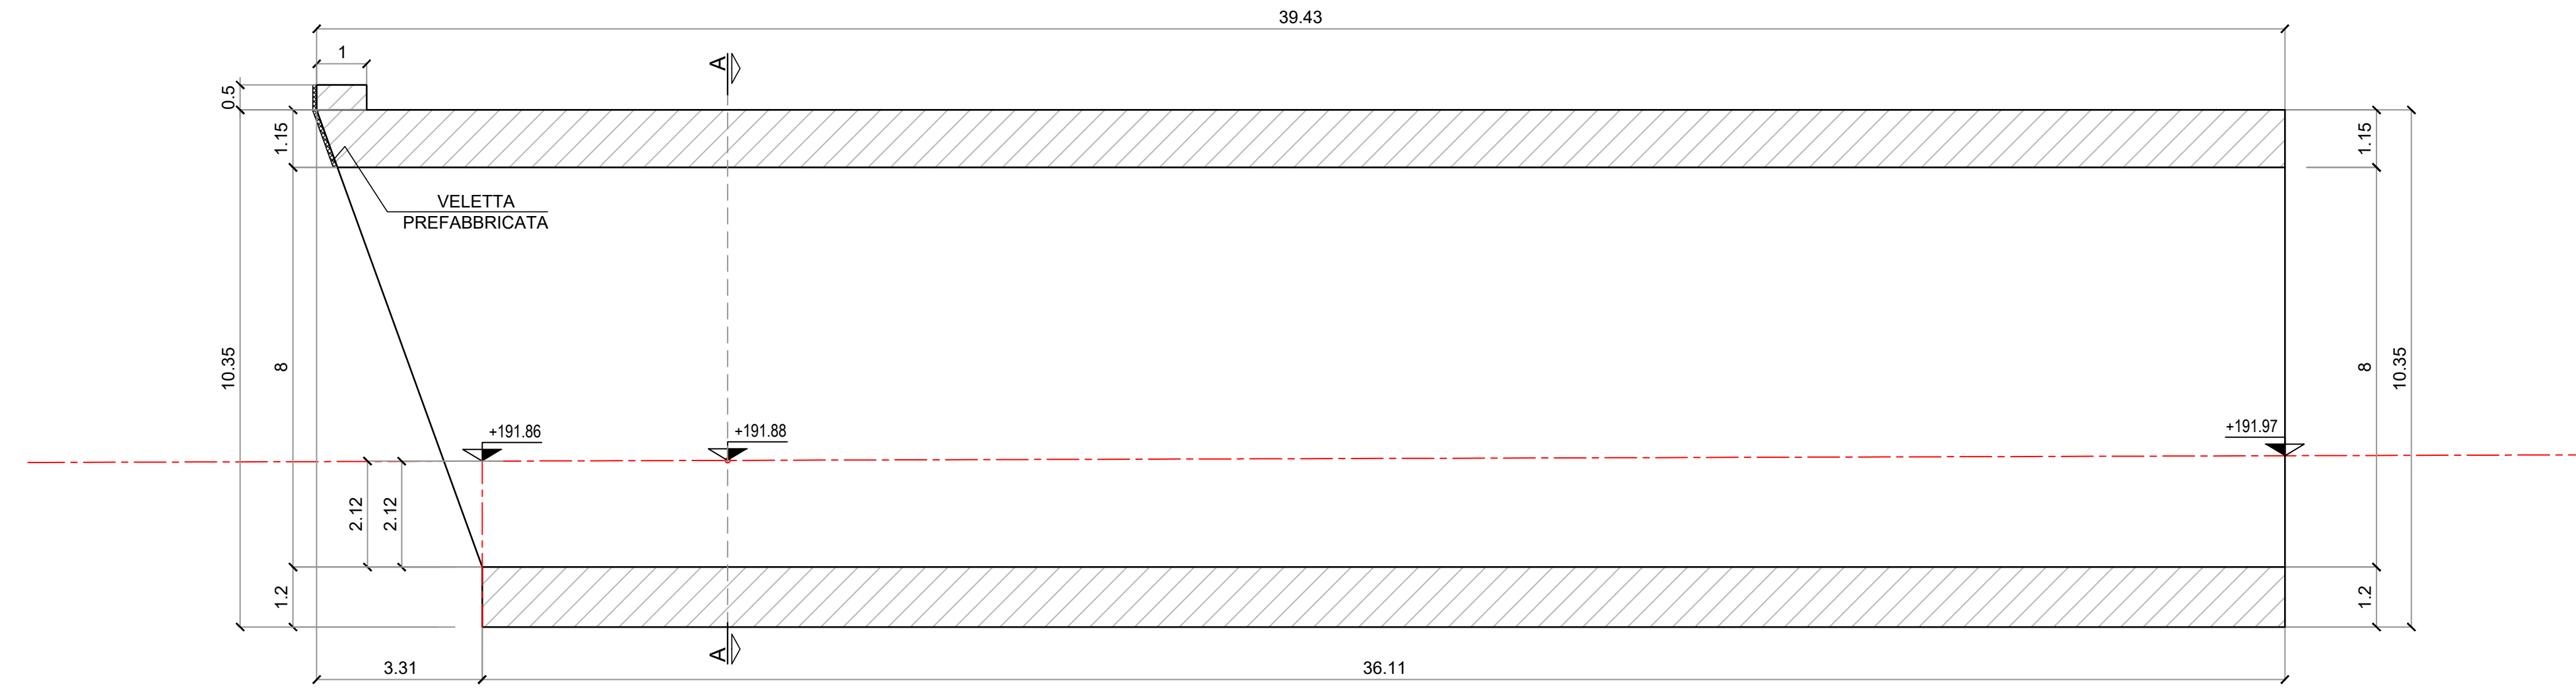



LONGITUDINALE IN ASSE TRACCIATO
scala 1:100

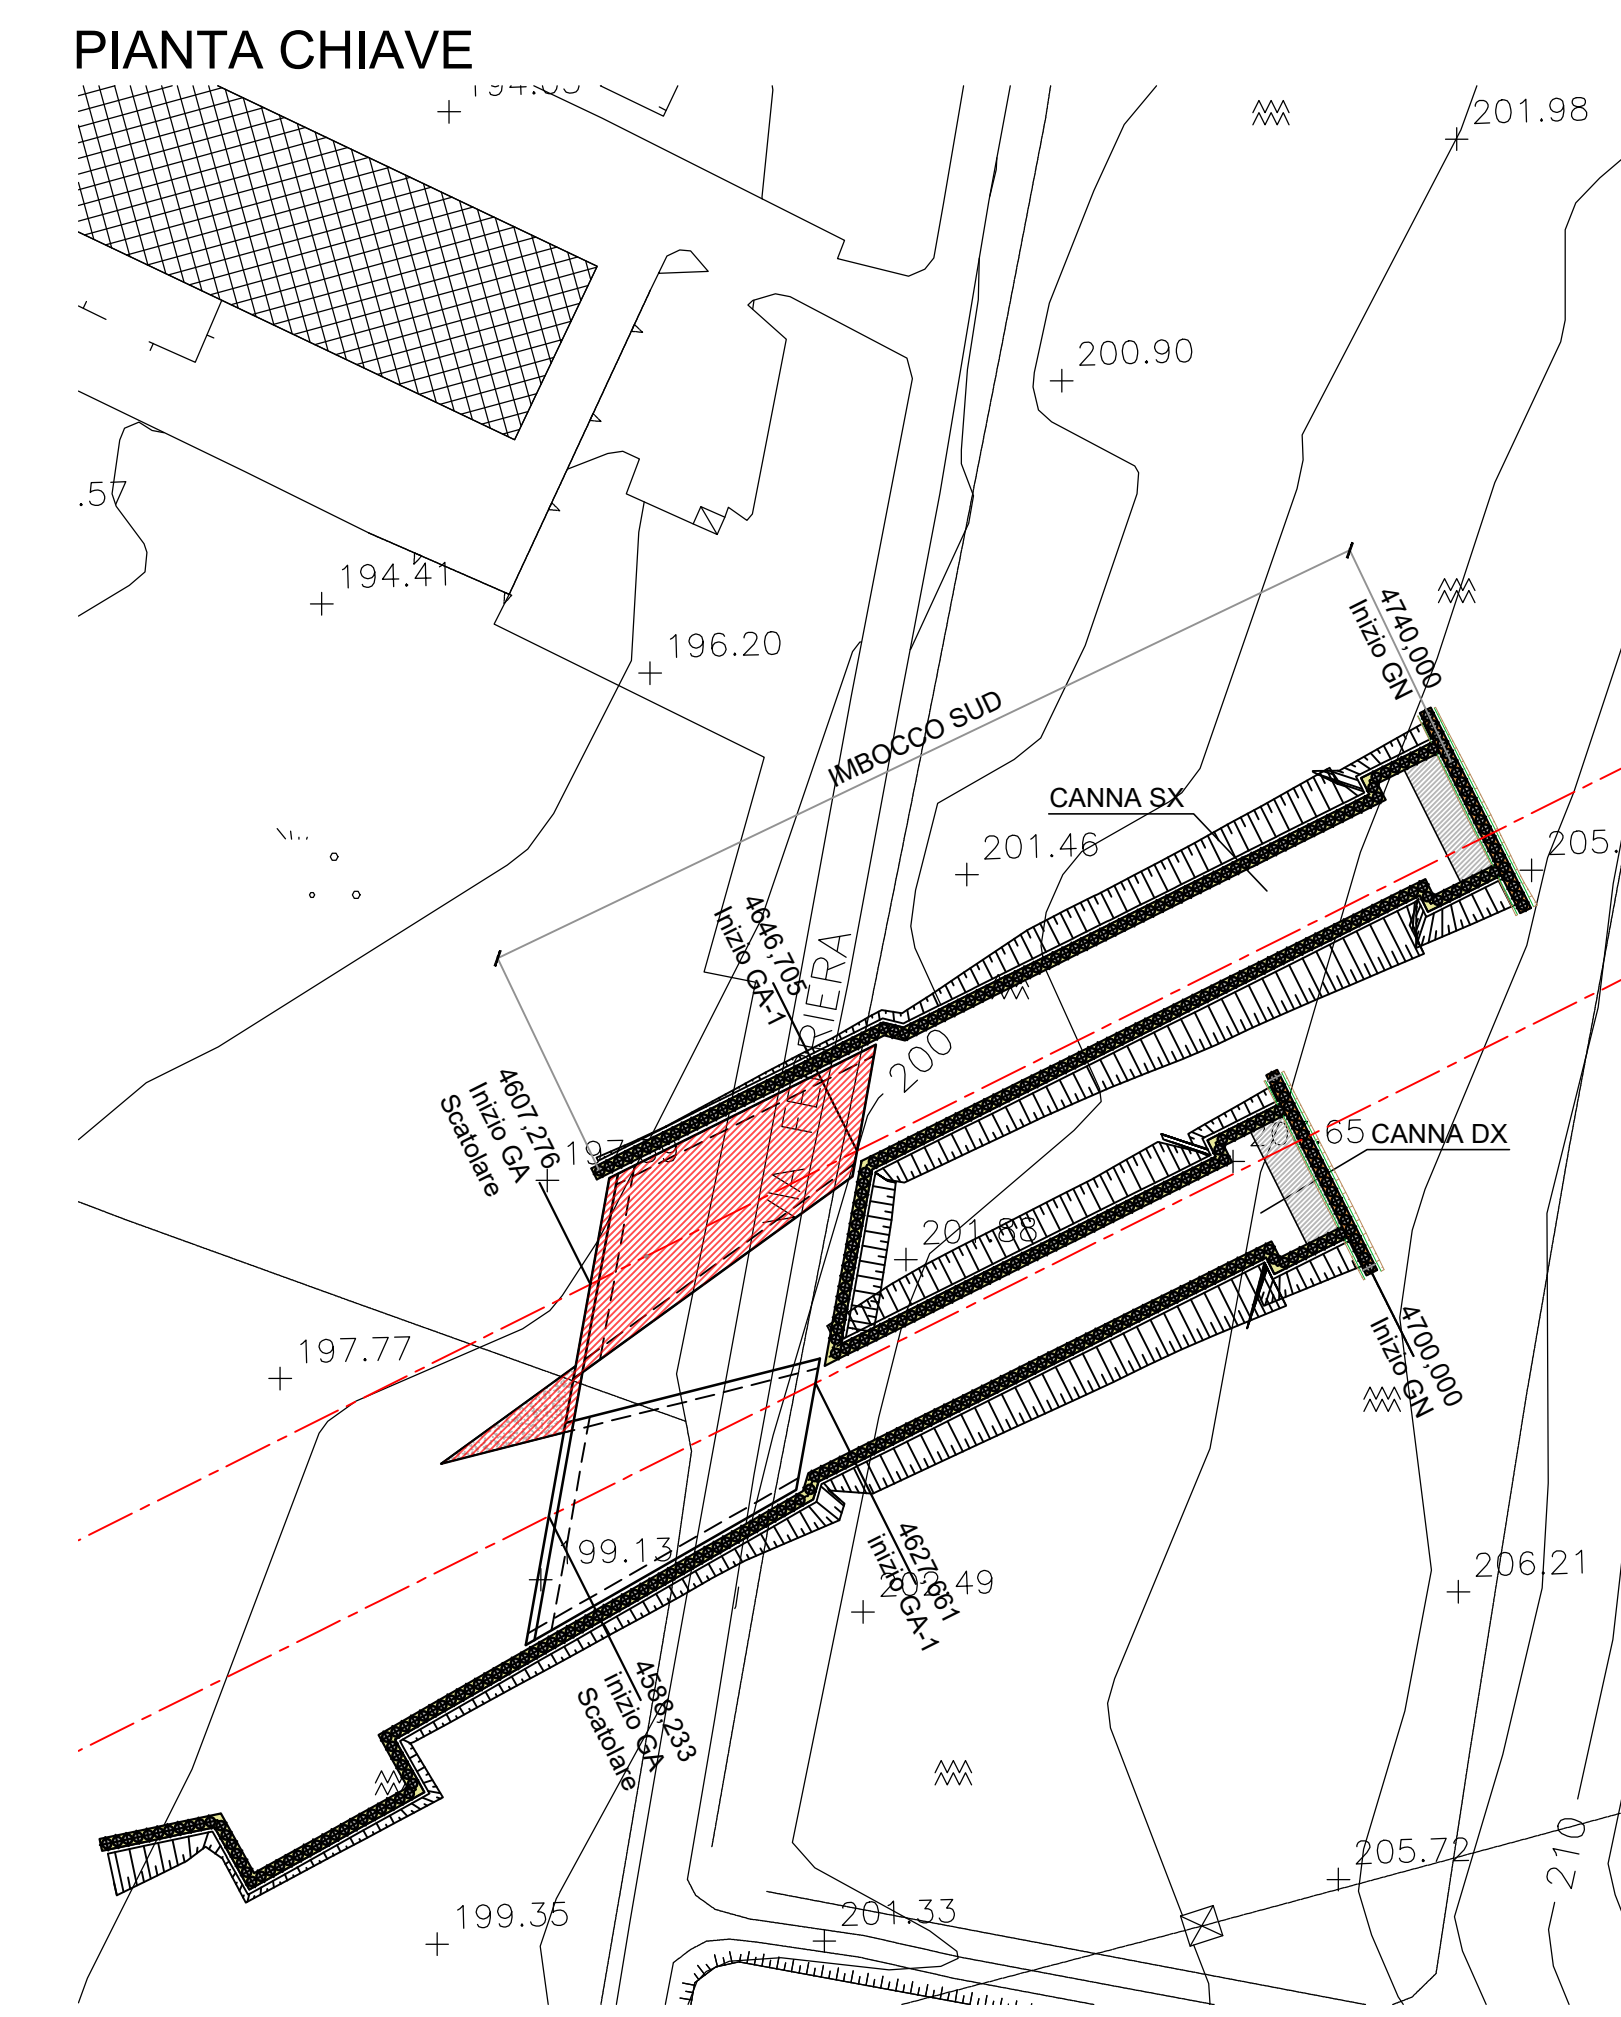


PIANTA SUPERIORE SCATOLARE
scala 1:100

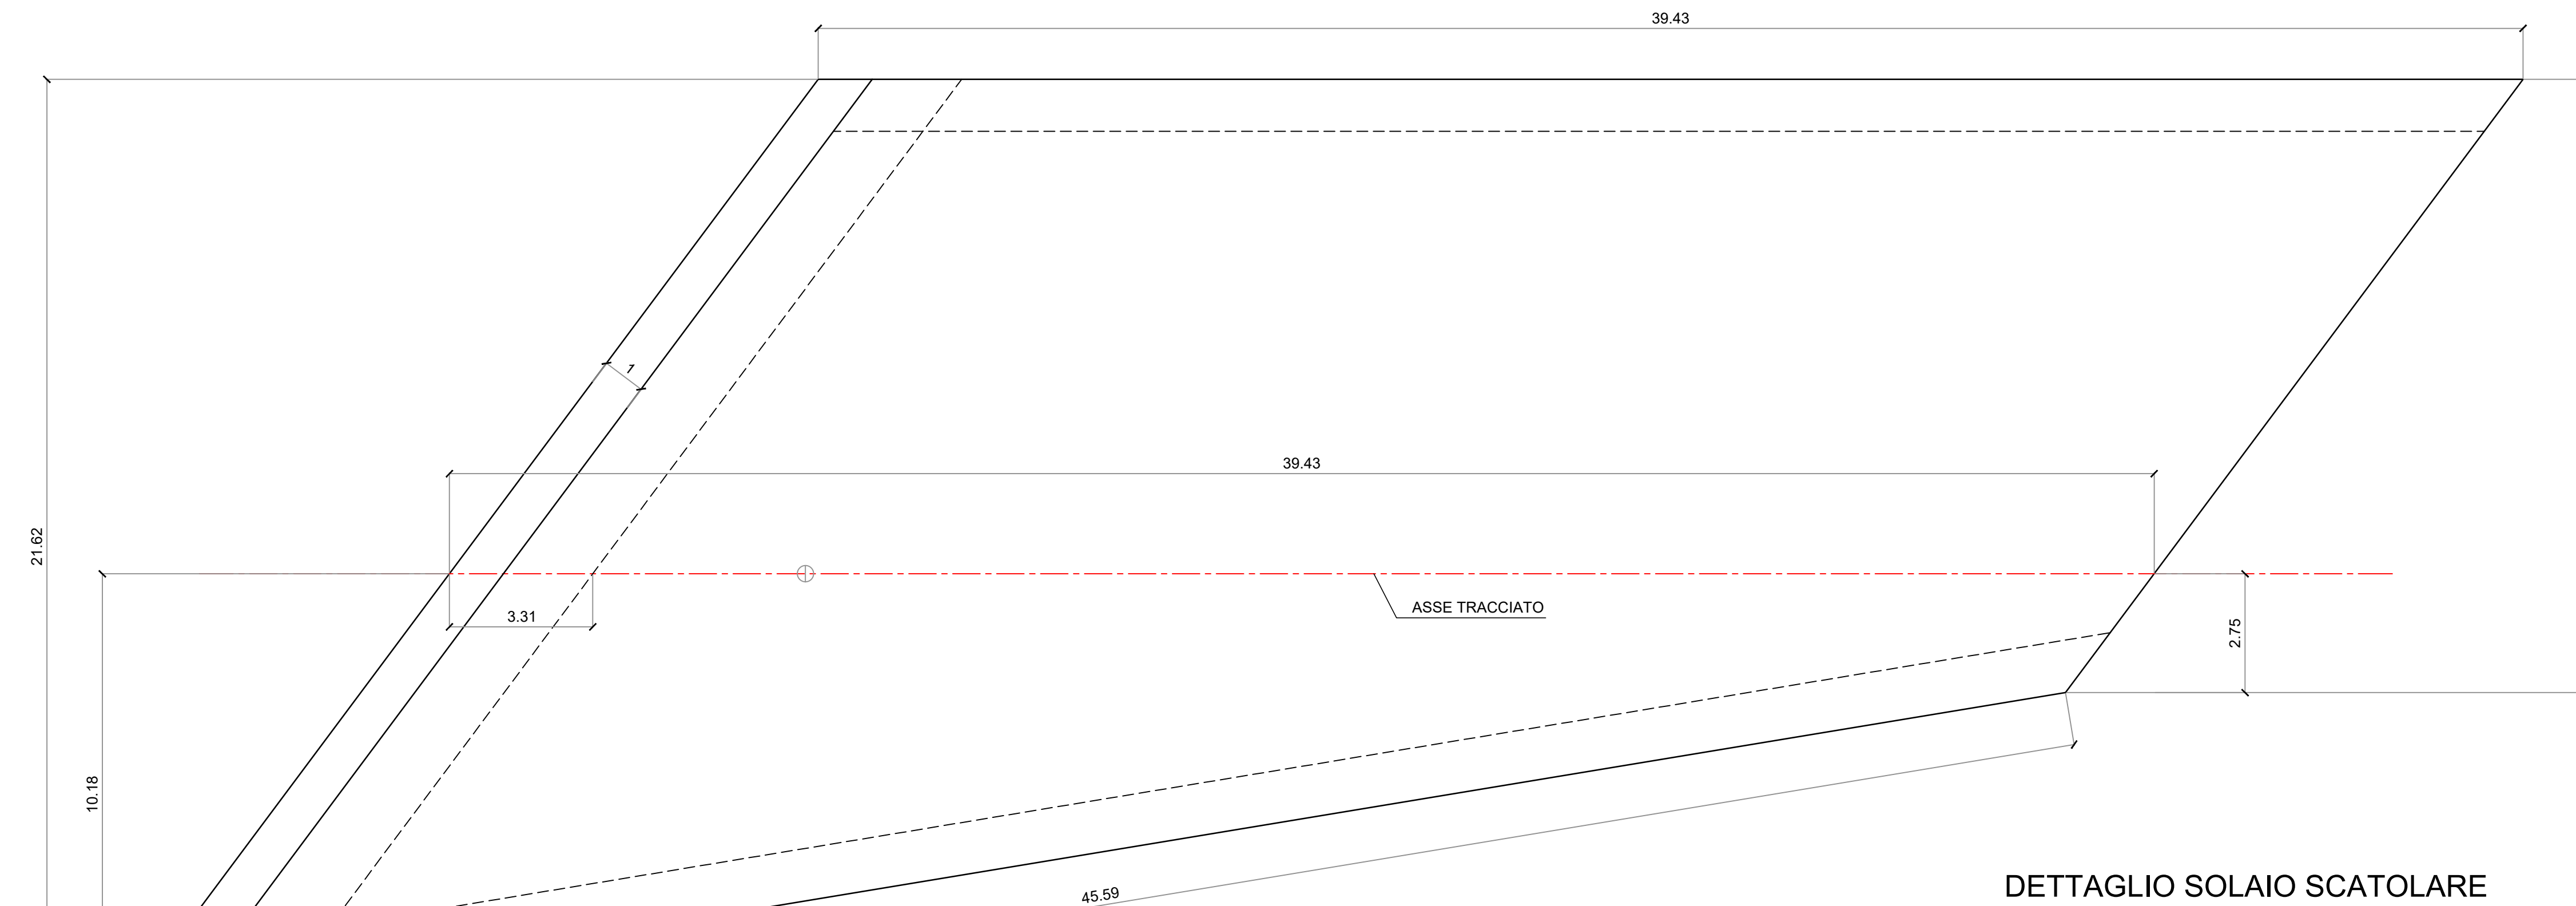


SEZIONE A-A (progr. +4622,05)
scala 1:100

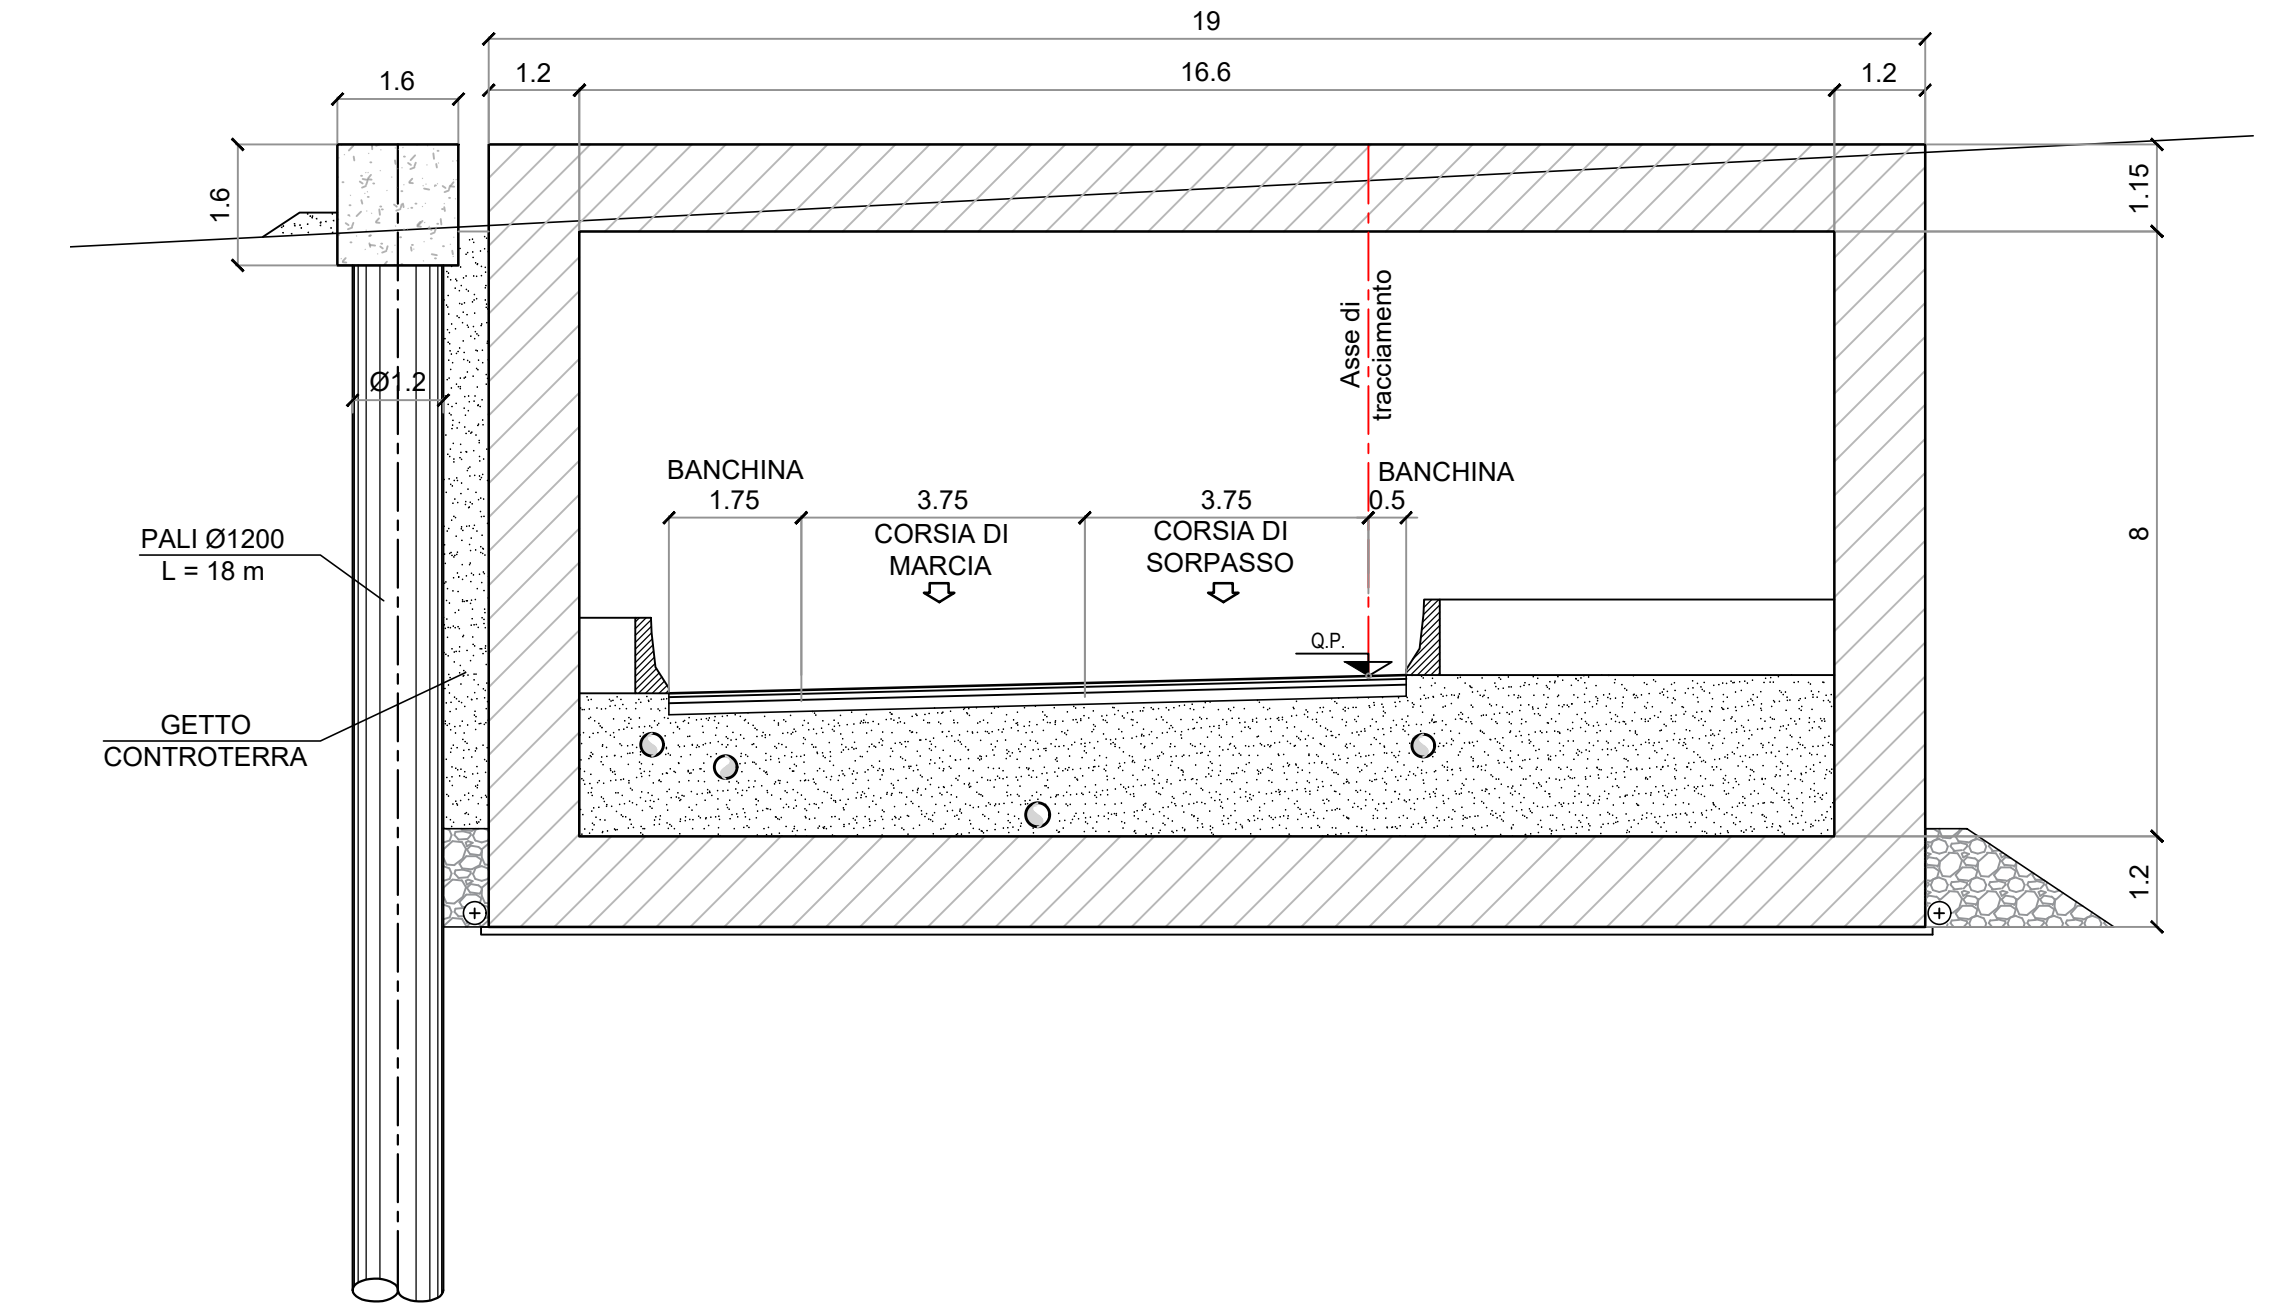

DETTAGLIO SOLAIO SCATOLARE
scala 1:20

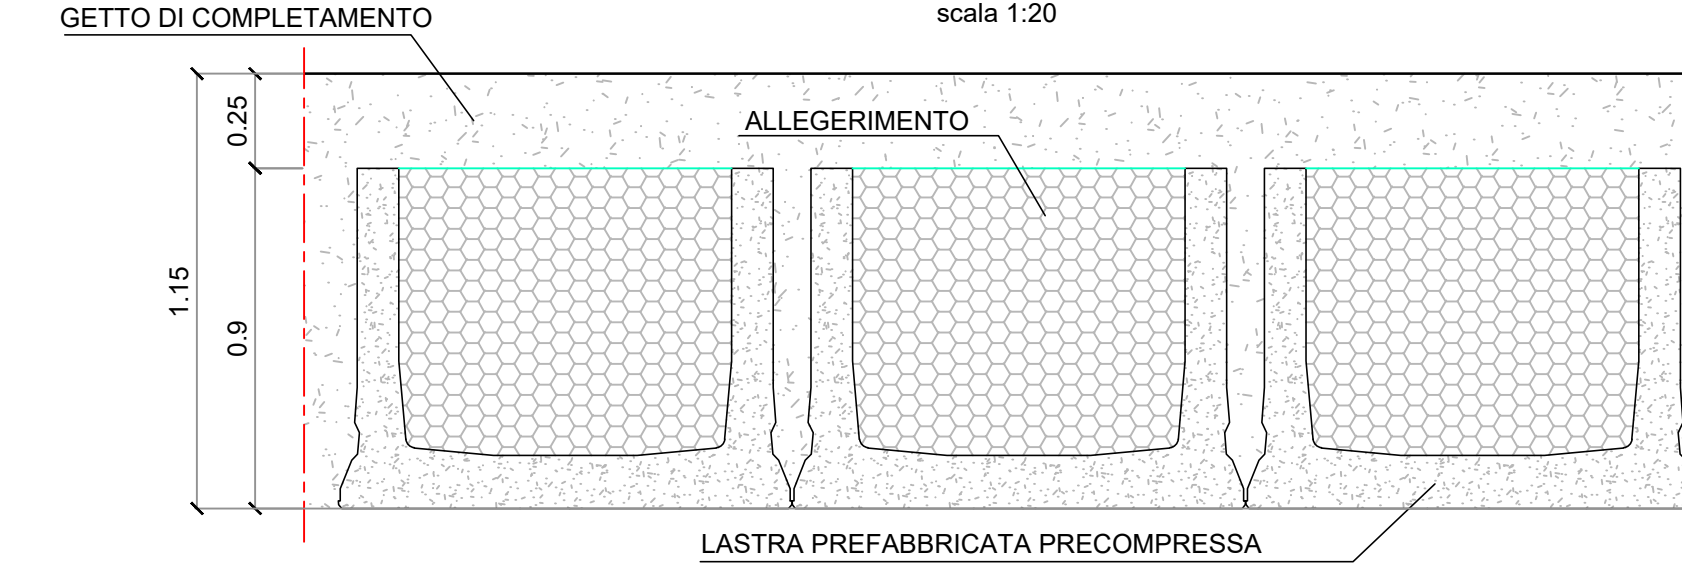

PLANIMETRIA GENERALE SCATOLARI
scala 1:200

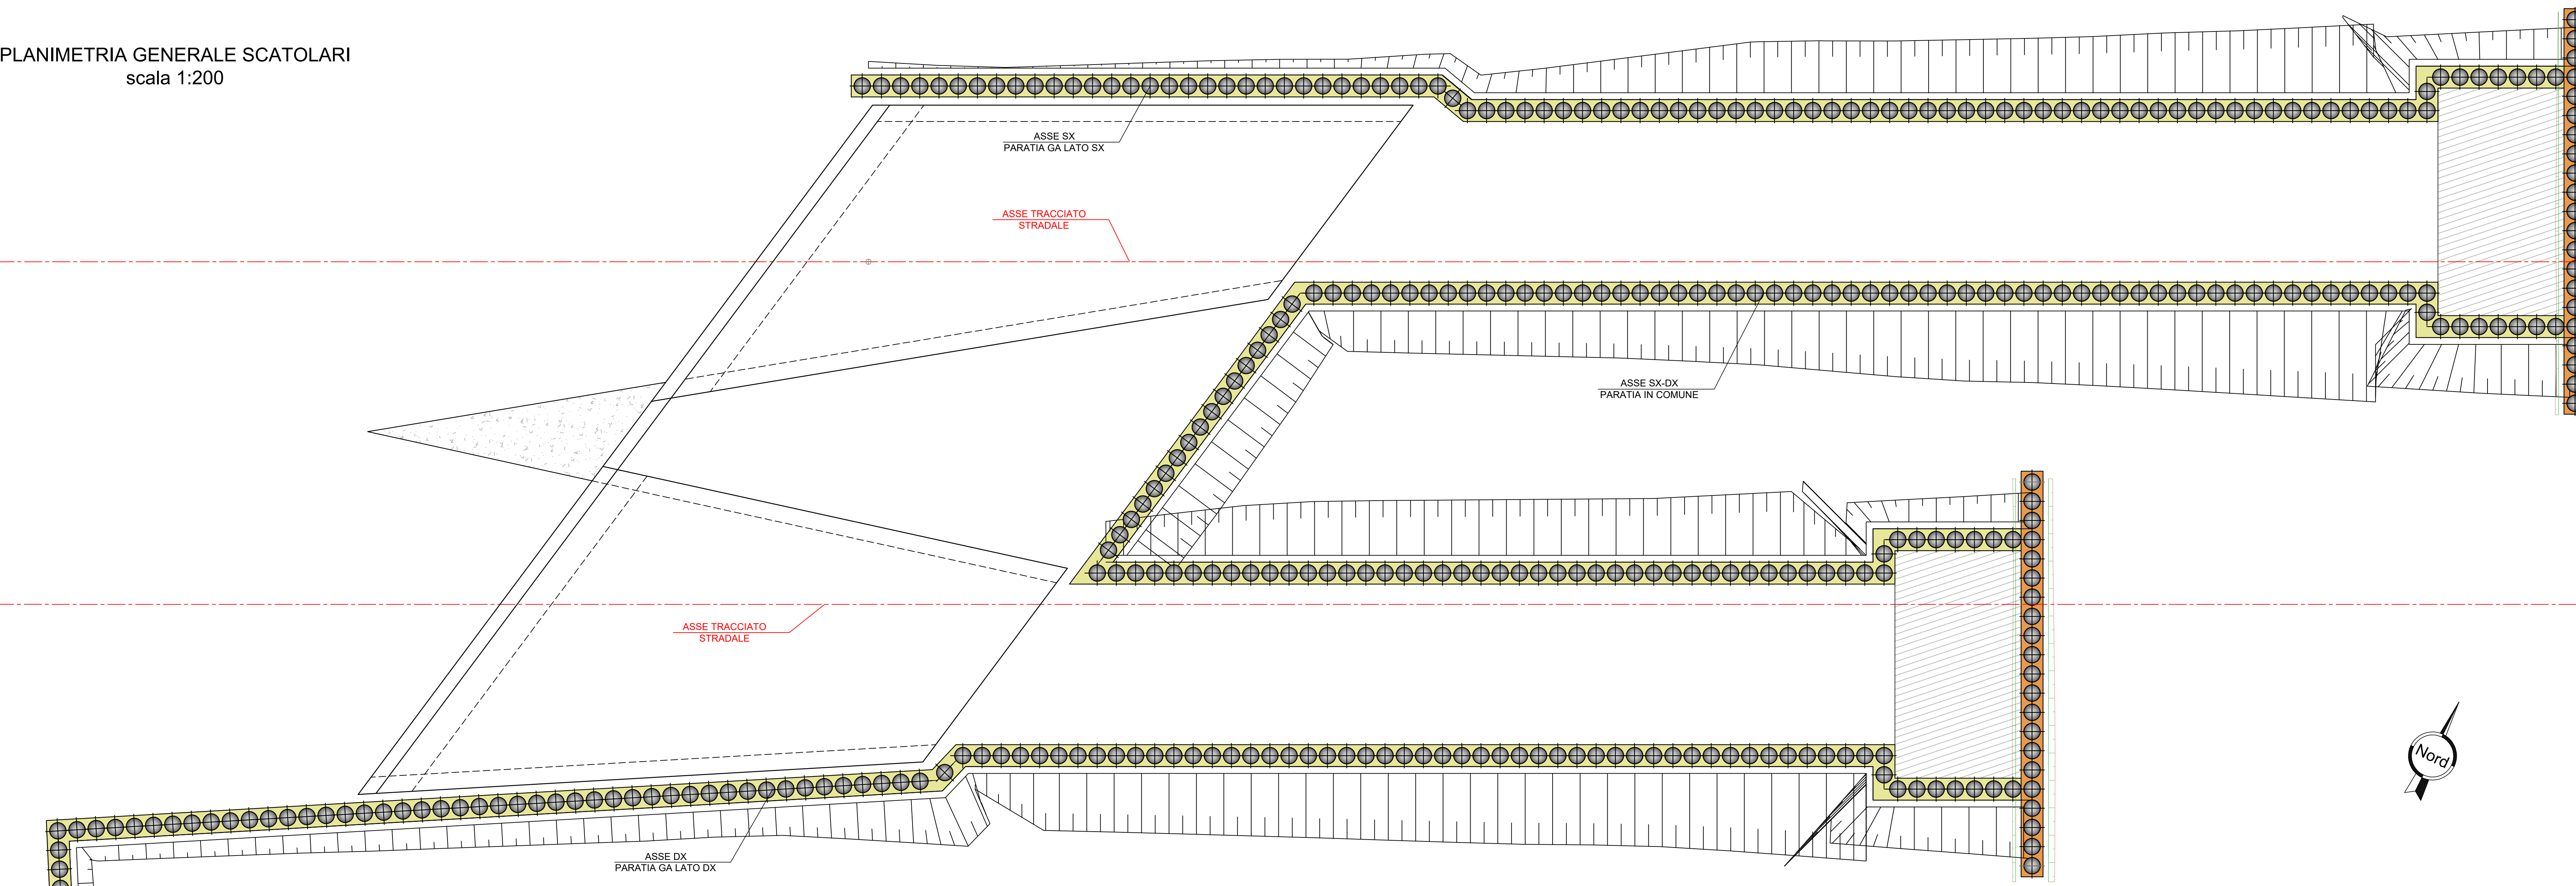

NB: PER LE TABELLE INCIDENZA ARMATURA SI RIMANDA ALL'ELABORATO T00GA00OSTRE01

Sanas
GRUPPO FS ITALIANE
Direzione Tecnica

E45 - SISTEMAZIONE STRADALE DEL NODO DI PERUGIA
Tratto Madonna del Piano - Collestrada

PROGETTO DEFINITIVO PG 372

ANAS - DIREZIONE TECNICA

IL GEOLOGO
Dott. Genl. Marco Leonardi
Ordine Geologi
Regione Lazio n. 1541

COORDINATORE PER LA SICUREZZA IN FASE DI PROGETTAZIONE
Arch. Santo Salvatore Vermiglio
Ordine Architetti
Provincia di Reggio Calabria n. 1270

VISTO IL RESP. DEL PROCEDIMENTO
Ing. Alessandro Micheli

VISTO IL RESP. DEL PROGETTO
Arch. Pierluigi Marco Calzavara

PROGETTAZIONE AT:
Ing. Ambrogio...
Ordine Ingegneri
Provincia di Roma n. 14511

COORDINATORE PER LA SICUREZZA IN FASE DI PROGETTAZIONE
Ing. Moreno...
Ordine Ingegneri
Provincia di Perugia n. A2657

Ing. Giovanni C. Alfredo...
Ordine Ingegneri
Provincia di Roma n. 14069

Ing. Giuseppe...
Ordine Ingegneri
Provincia di Roma n. 20629

IL PROGETTISTA RESPONSABILE DELL'INTEGRAZIONE...
Dott. Ing. GIORGIO GUIDUCCI
Ordine Ingegneri Provincia di Roma n. 14035

OPERE D'ARTE MAGGIORI
Gallerie
Galleria Collestrada - Imbocco sud Madonna del Piano
Asse SX - Sottovia scatolare - Carpenteria

CODICE PROGETTO	LIV. PROG.	ANNO	NOME FILE	REVISIONE	SCALA
DTPG372	D	22	T00GA10STDIO7_A	A	1:100
D					
C					
B					
A					
REV.	DESCRIZIONE	DATA	REDATTO	VERIFICATO	APPROVATO

10 ottobre 2022
Morigi
Signorelli
Guiducci