IMBOCCO NORD ASSE SX (progr. +6315,00)
scala 1:100

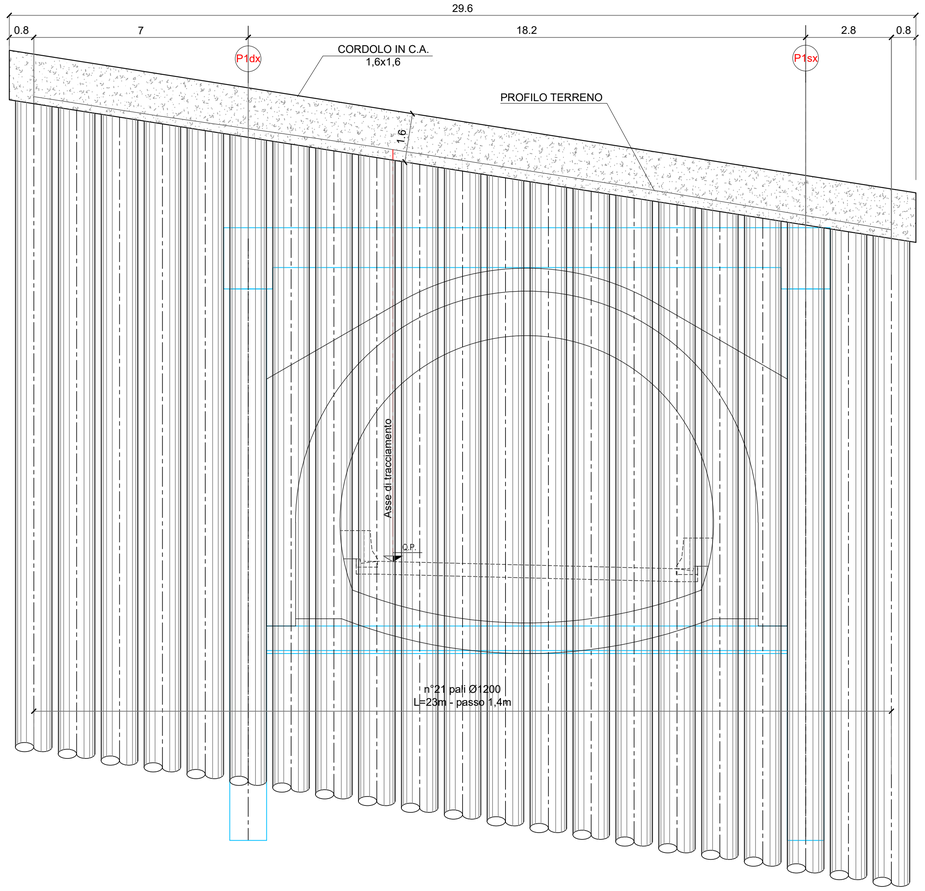

IMBOCCO NORD ASSE DX (progr. +6350,00)
scala 1:100

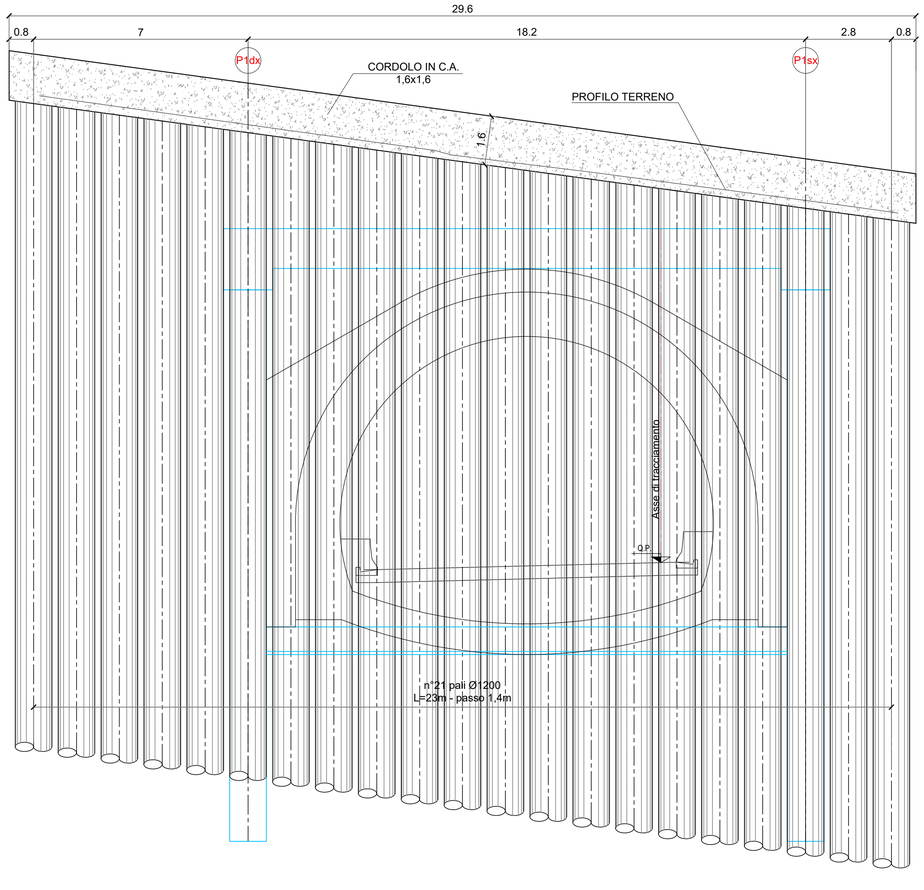

PIANTA CHIAVE

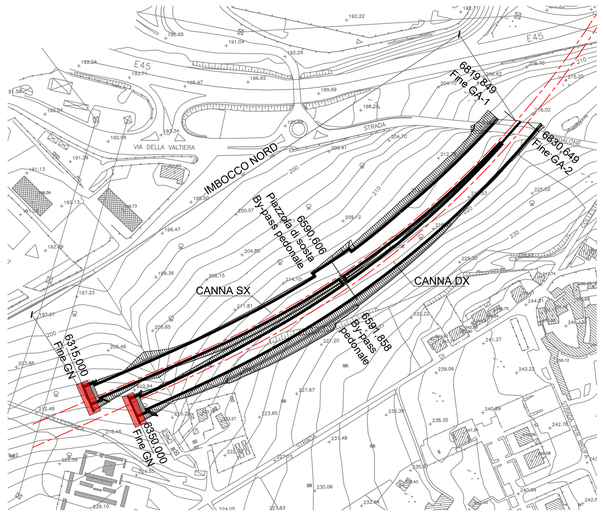

NB: PER LE TABELLE INCIDENZA ARMATURA SI RIMANDA ALL'ELABORATO T00GA00OSTRE01

PLANIMETRIA GENERALE
scala 1:250

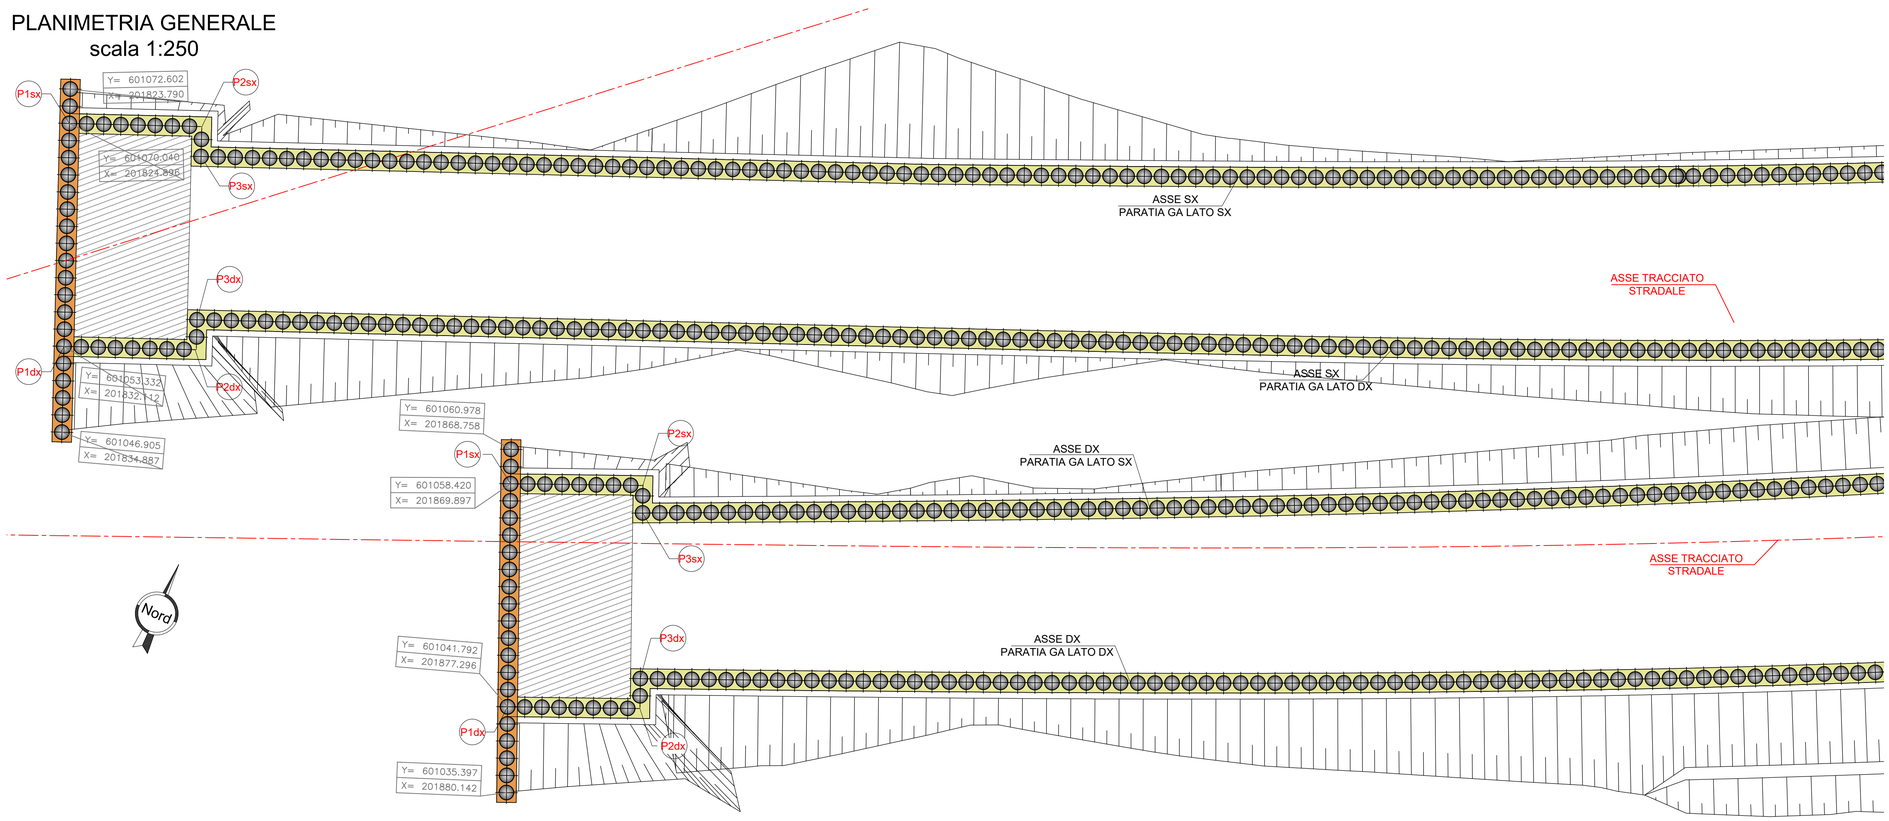

anas
GRUPPO FS ITALIANE

Direzione Tecnica

E45 - SISTEMAZIONE STRADALE DEL NODO DI PERUGIA
Tratto Madonna del Piano - Collestrada

PROGETTO DEFINITIVO | **PG 372**

ANAS - DIREZIONE TECNICA

IL GEOLOGO	I PROGETTISTI SPECIALISTICI	PROGETTAZIONE ATI:
Dott. Geol. Marco Leonardi Ordine Geologi Regione Lazio n. 1541	*Ing. Ambrogio Signorelli* (Mandatario) Ordine Ingegneri Provincia di Roma n. 14513 *Ing. Moreno Pandi* (Mandante) Ordine Ingegneri Provincia di Perugia n. A2657	(Mandataria) GP INGEGNERIA GESTIONE PROGETTI INGEGNERIA srl (Mandante) cooprogetti (Mandante) engeko SAIM Studio di Architettura e Ingegneria Moderna
COORDINATORE PER LA SICUREZZA IN FASE DI PROGETTAZIONE *Arch. Santo Salvatore Vermiglio* Ordine Architetti Provincia di Reggio Calabria n. 1270	*Ing. Giovanni C. Alfredo Dalenz Cultrera* Ordine Ingegneri Provincia di Roma n. 14069 *Ing. Giuseppe Resta* Ordine Ingegneri Provincia di Roma n. 20629	
VISTO: IL RESP. DEL PROCEDIMENTO *Ing. Alessandro Micheli*		IL PROGETTISTA RESPONSABILE DELL'INNTEGRAZIONE DELLE PRESTAZIONI SPECIALISTICHE. (DPR207/10 ART 15 COMMA12) *Dott. Ing. GIORGIO GUIDUCCI* Ordine Ingegneri Provincia di Roma n. 14035
VISTO: IL RESP. DEL PROGETTO *Arch. Pianif. Marco Colazza*		

Dott. Ing. GIORGIO GUIDUCCI ORDINE INGEGNERI ROMA N. 14035

OPERE D'ARTE MAGGIORI

Gallerie

Galleria Collestrada – Imbocco nord Collestrada

Asse SX e DX – Paratia imbocco – Planimetria e Prospetto Longitudinale

CODICE PROGETTO	NOME FILE	REVISIONE	SCALA
PROGETTO: DTPG372 LIV.PROG.: D ANNO: 22	T00GA02OSTDI02_A CODICE ELAB.: T00GA02OSTDI02	A	1:100

REV.	DESCRIZIONE	DATA	REDATTO	VERIFICATO	APPROVATO
D					
C					
B					
A		Ottobre 2022	Morigi	Signorelli	Guiducci