




PROFILO LONGITUDINALE ASSE DX (lato SX)
scala 1:200

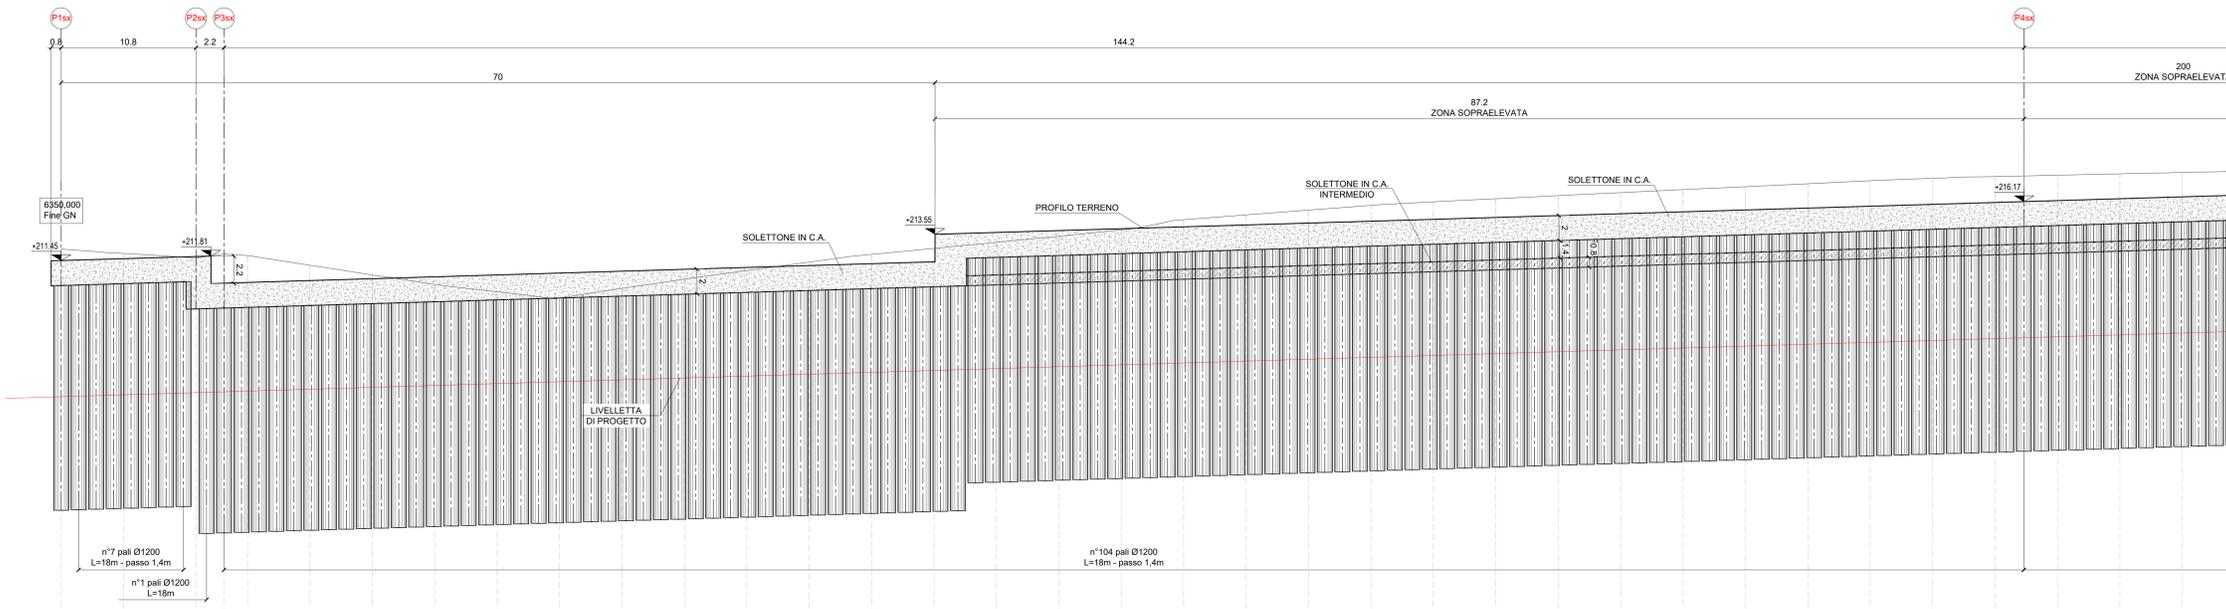

PIANTA CHIAVE

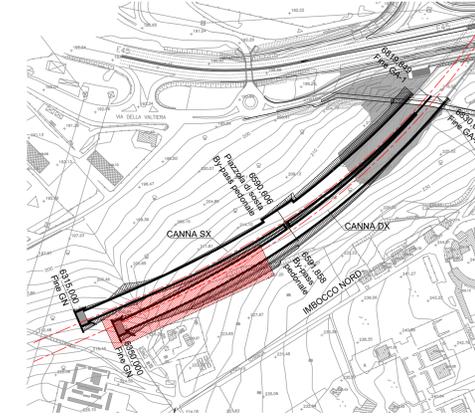


PROFILO LONGITUDINALE ASSE DX (lato DX)
scala 1:200

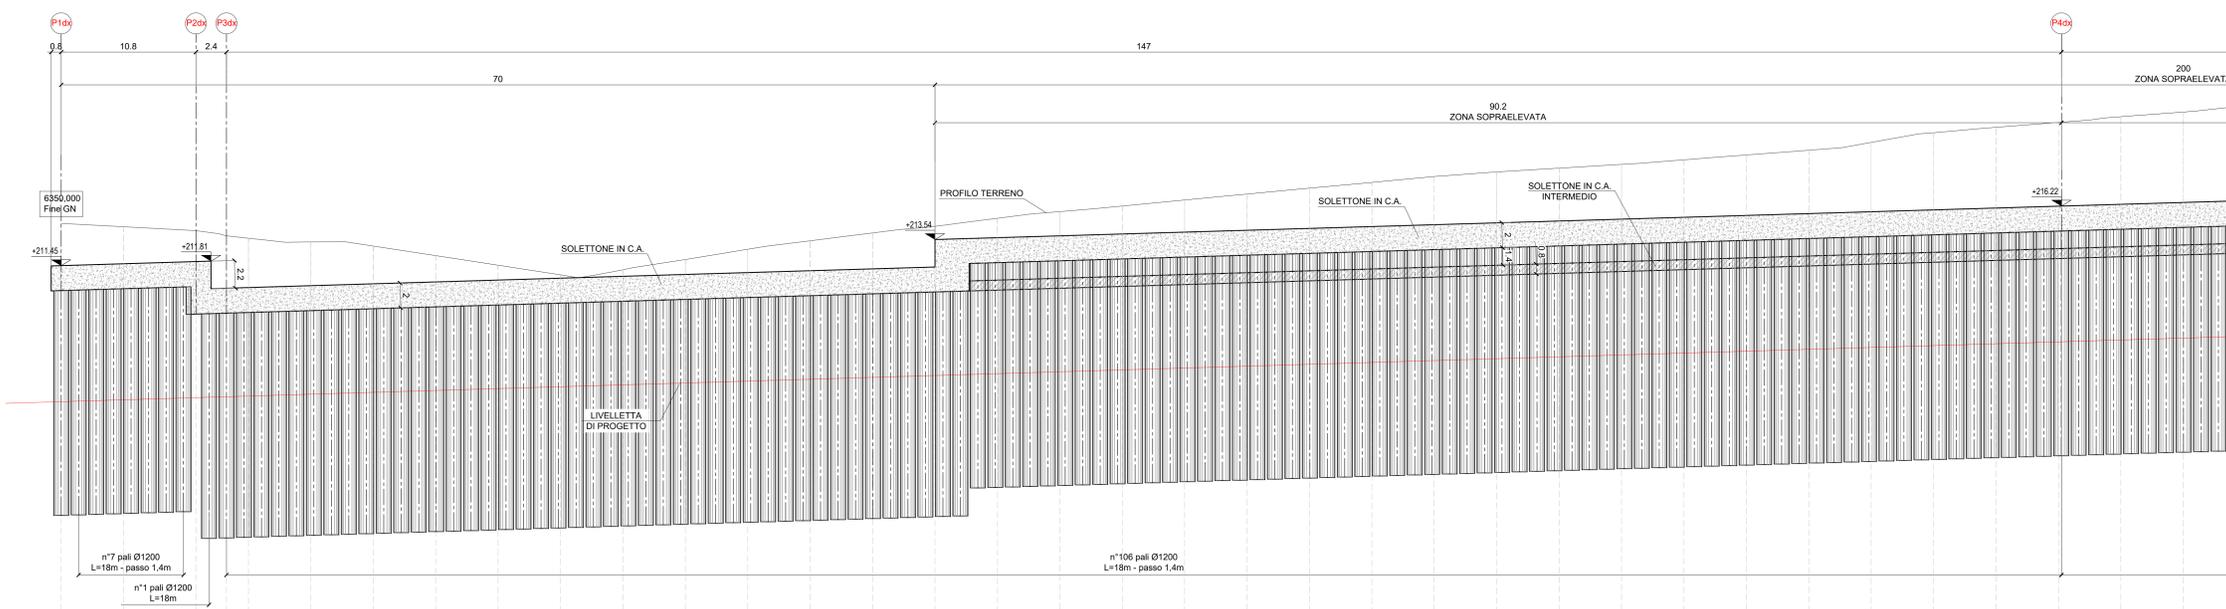

NB: PER LE TABELLE INCIDENZA ARMATURA SI RIMANDA ALL'ELABORATO T00GA00OSTRE01

PLANIMETRIA GENERALE ASSE DX
scala 1:200

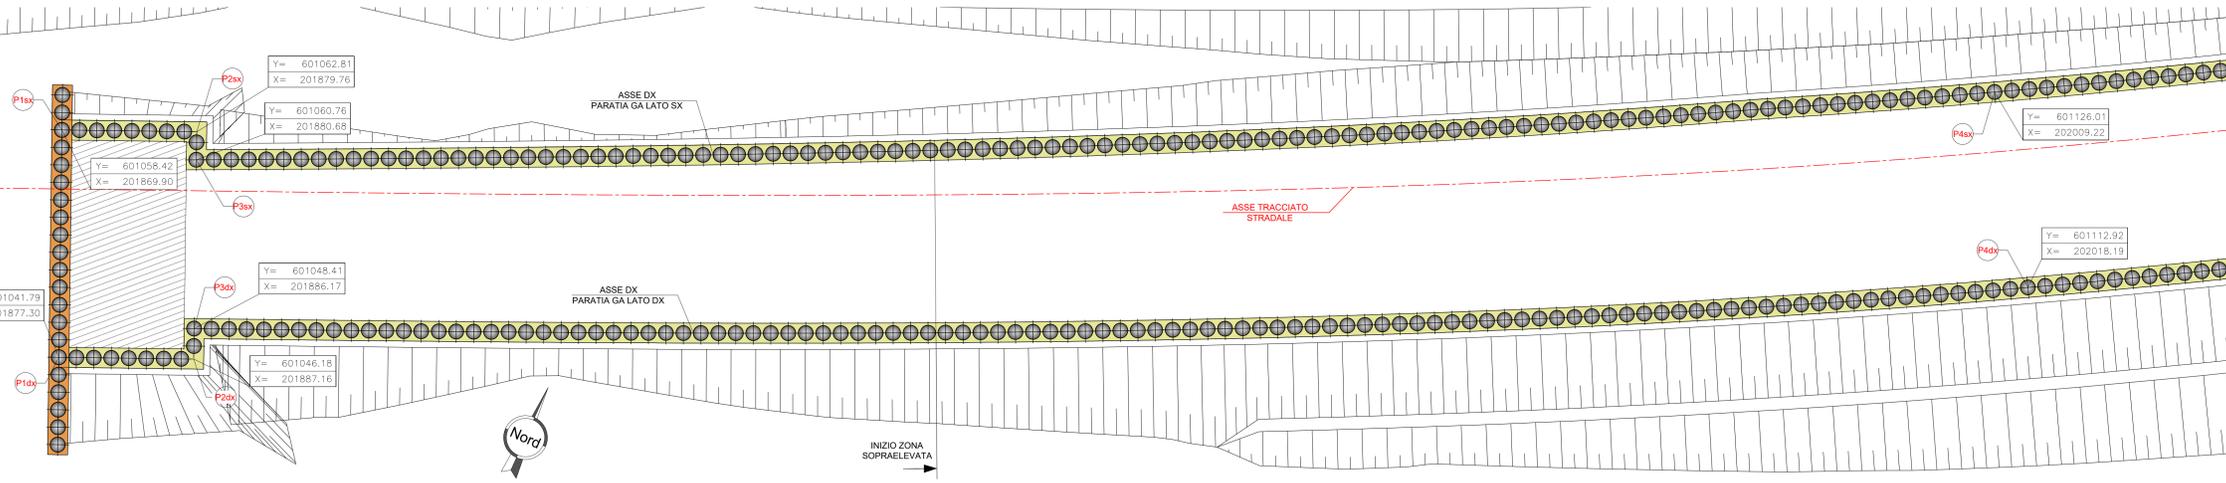

Sanas
GRUPPO FS ITALIANE

Direzione Tecnica

E45 - SISTEMAZIONE STRADALE DEL NODO DI PERUGIA
Tratto Madonna del Piano - Collestrada

PROGETTO DEFINITIVO

PG 372

ANAS - DIREZIONE TECNICA

IL GEOLOGO
Dott. Girol. Marco Leonardi
Ordine Geologi
Regione Lazio n. 3541

COORDINATORE PER LA SICUREZZA
IN FASE DI PROGETTAZIONE
Arch. Santo Salvatore Vermiglio
Ordine Architetti
Provincia di Reggio Calabria n. 3370

VISTO IL RESP. DEL PROCEDIMENTO
Ing. Alessandro Michel

VISTO IL RESP. DEL PROGETTO
Arch. Pierfr. Marco Calozzo

PROGETTAZIONE ATI:
(Mandatario)
Ing. Ambrogio...
Ordine Ingegneri
Provincia di Roma n. 34551

INGEGNERI PER LA SICUREZZA
IN FASE DI PROGETTAZIONE
Ing. Moreno...
Ordine Ingegneri
Provincia di Perugia n. A2657

Arch. Giovanni C. Alfredo
Dolenz Cultrera
Ordine Architetti
Provincia di Roma n. 34069

Ing. Giuseppe Resto
Ordine Ingegneri
Provincia di Roma n. 20629

cooprogetti

engeko

IL PROGETTISTA RESPONSABILE DELL'INTEGRAZIONE DELLE SCELTE STRADALI
SPECIALISTICHE (DPR/207/20 ART 15 COMMA 2)
Dott. Ing. GIORGIO GUIDUCCI
Ordine Ingegneri Provincia di Roma n. 14035

OPERE D'ARTE MAGGIORI
Gallerie
Galleria Collestrada - Imbocco nord Collestrada
Asse DX - Paratie correnti - Planimetria e Prospetto Longitudinale - Tav. 1/3

CODICE PROGETTO	LIV. PROC.	ANNO	NOME FILE	REVISIONE	SCALA
DTPG372	D	22	T00GA020ST03_A	A	1:200
C					
B					
A					
REV.	DESCRIZIONE	DATA	REDAITTO	VERIFICATO	APPROVATO
		Ottobre 2022	Morigi	Signorelli	Guiducci