



SEZIONE A-A (progr. +6315,00)  
scala 1:100

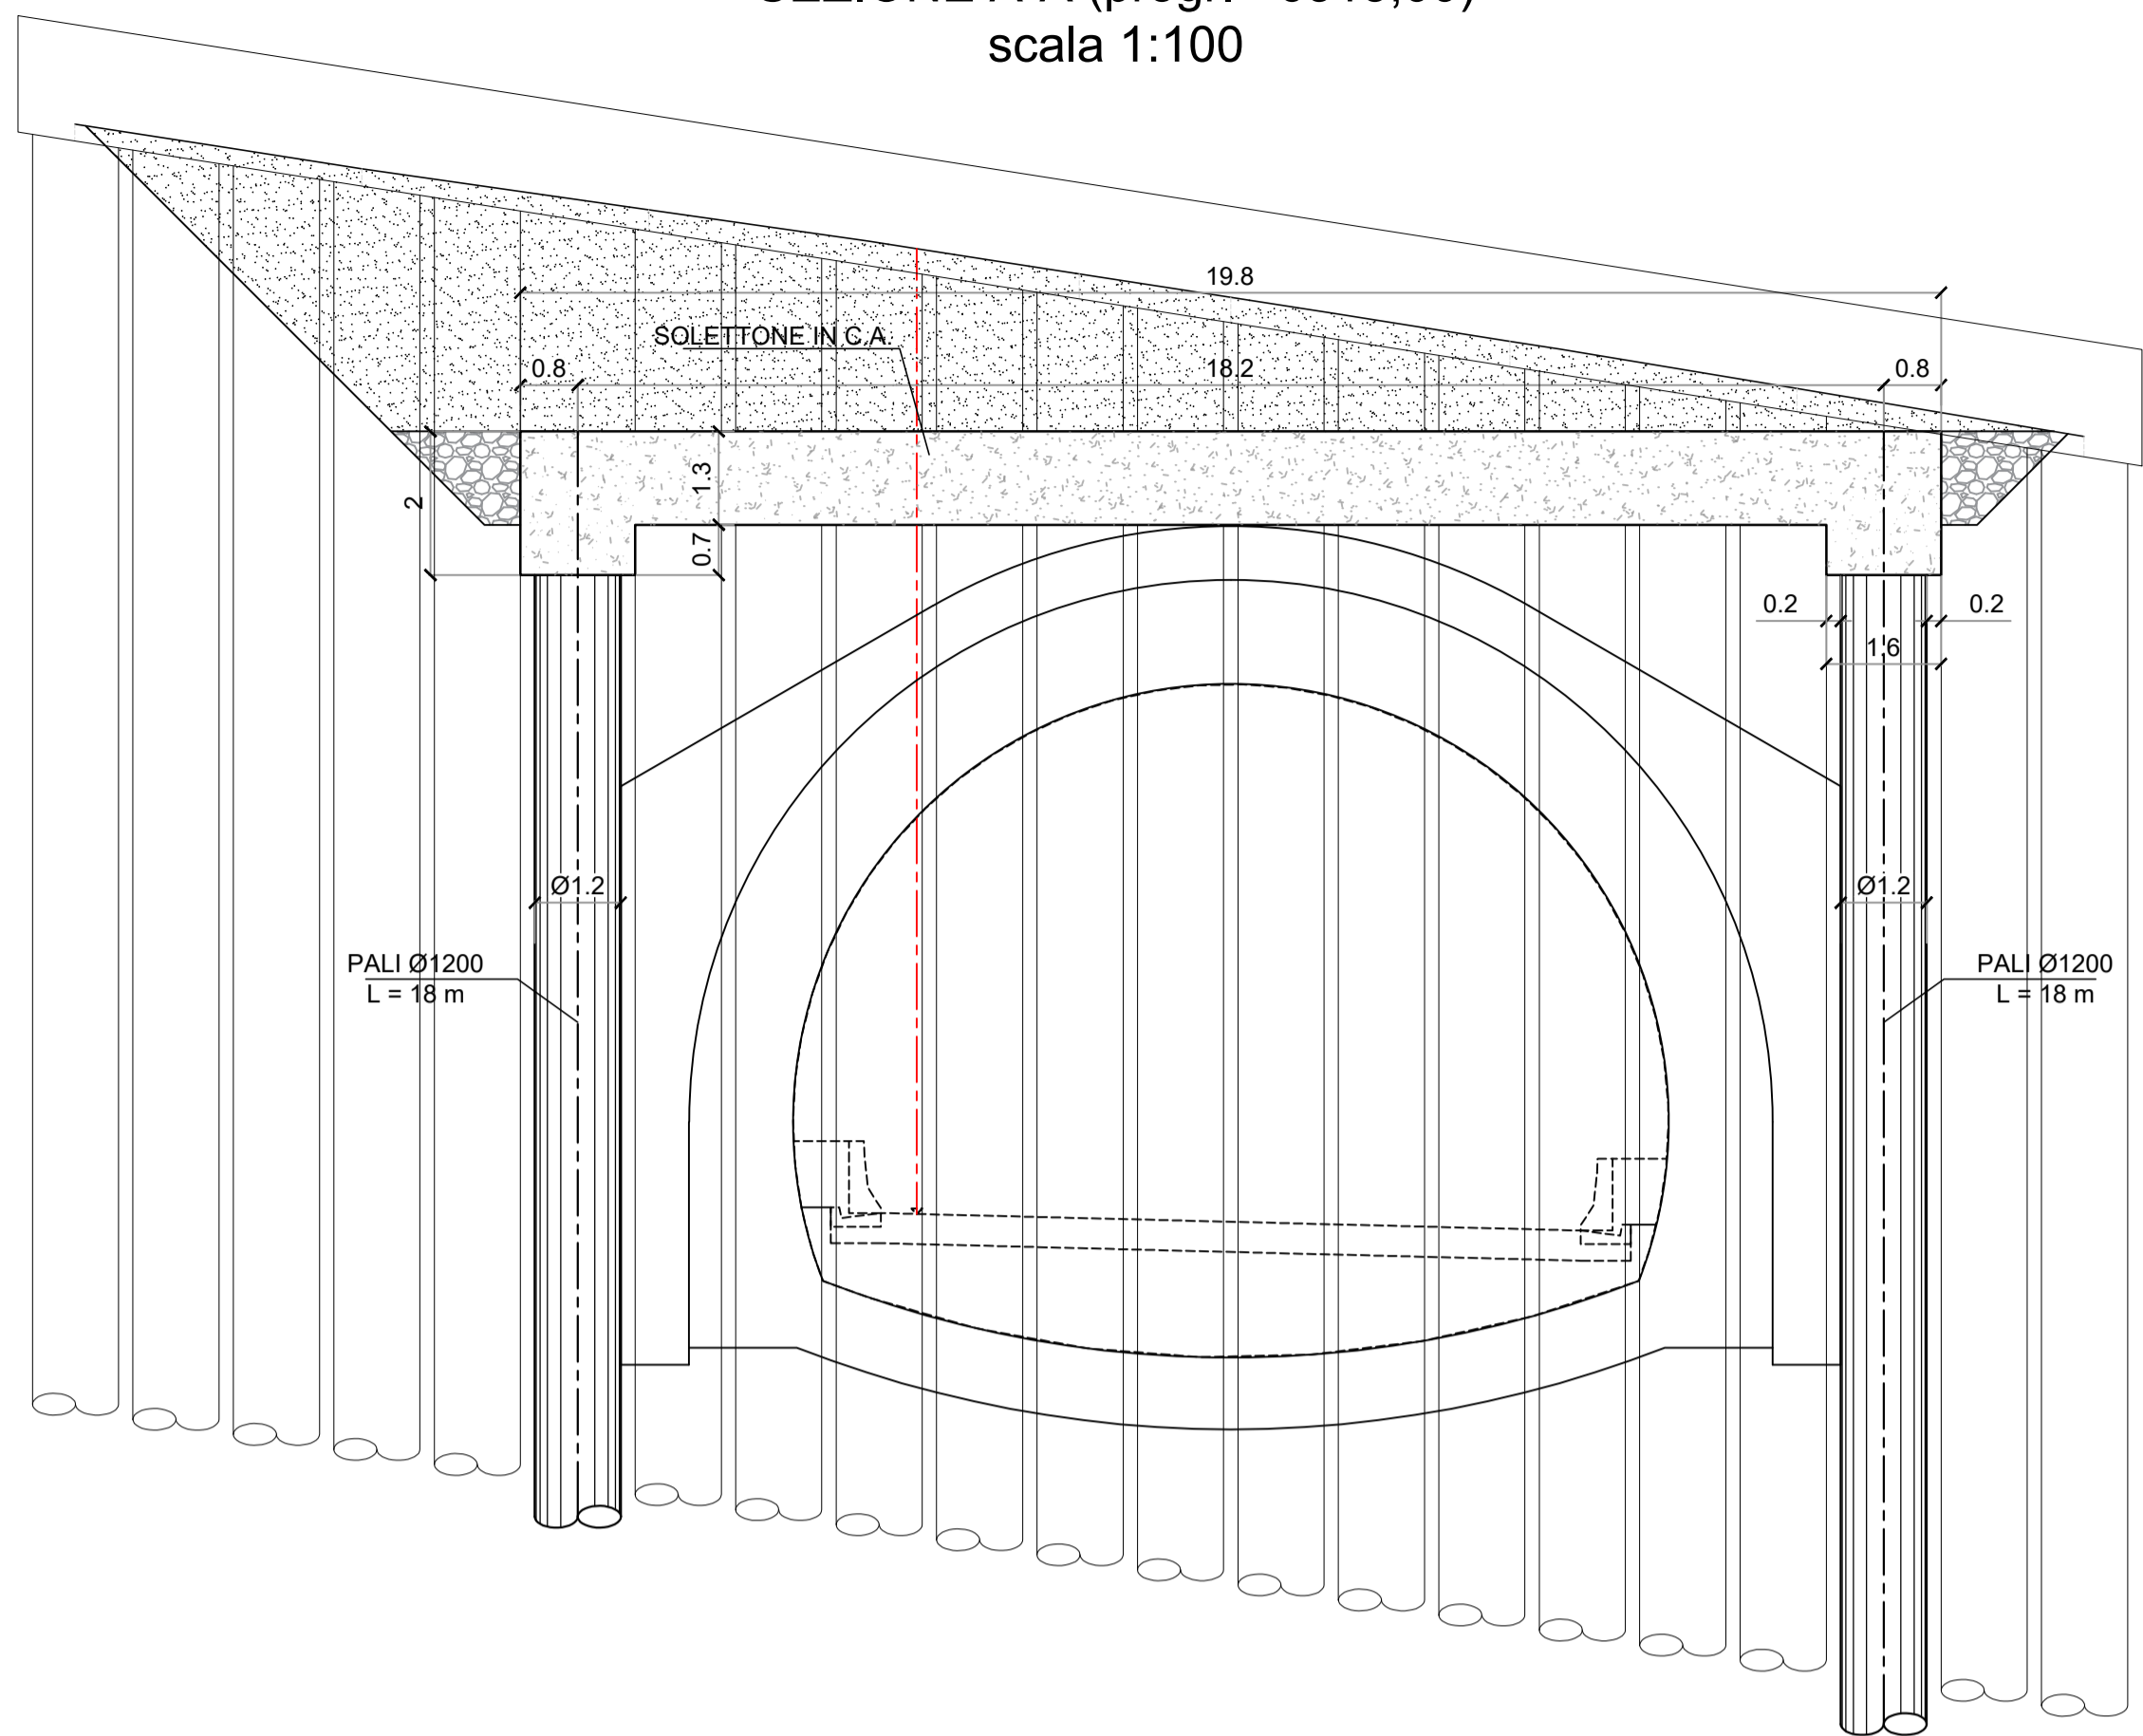


SEZIONE B-B (progr. +6322.56)  
scala 1:100

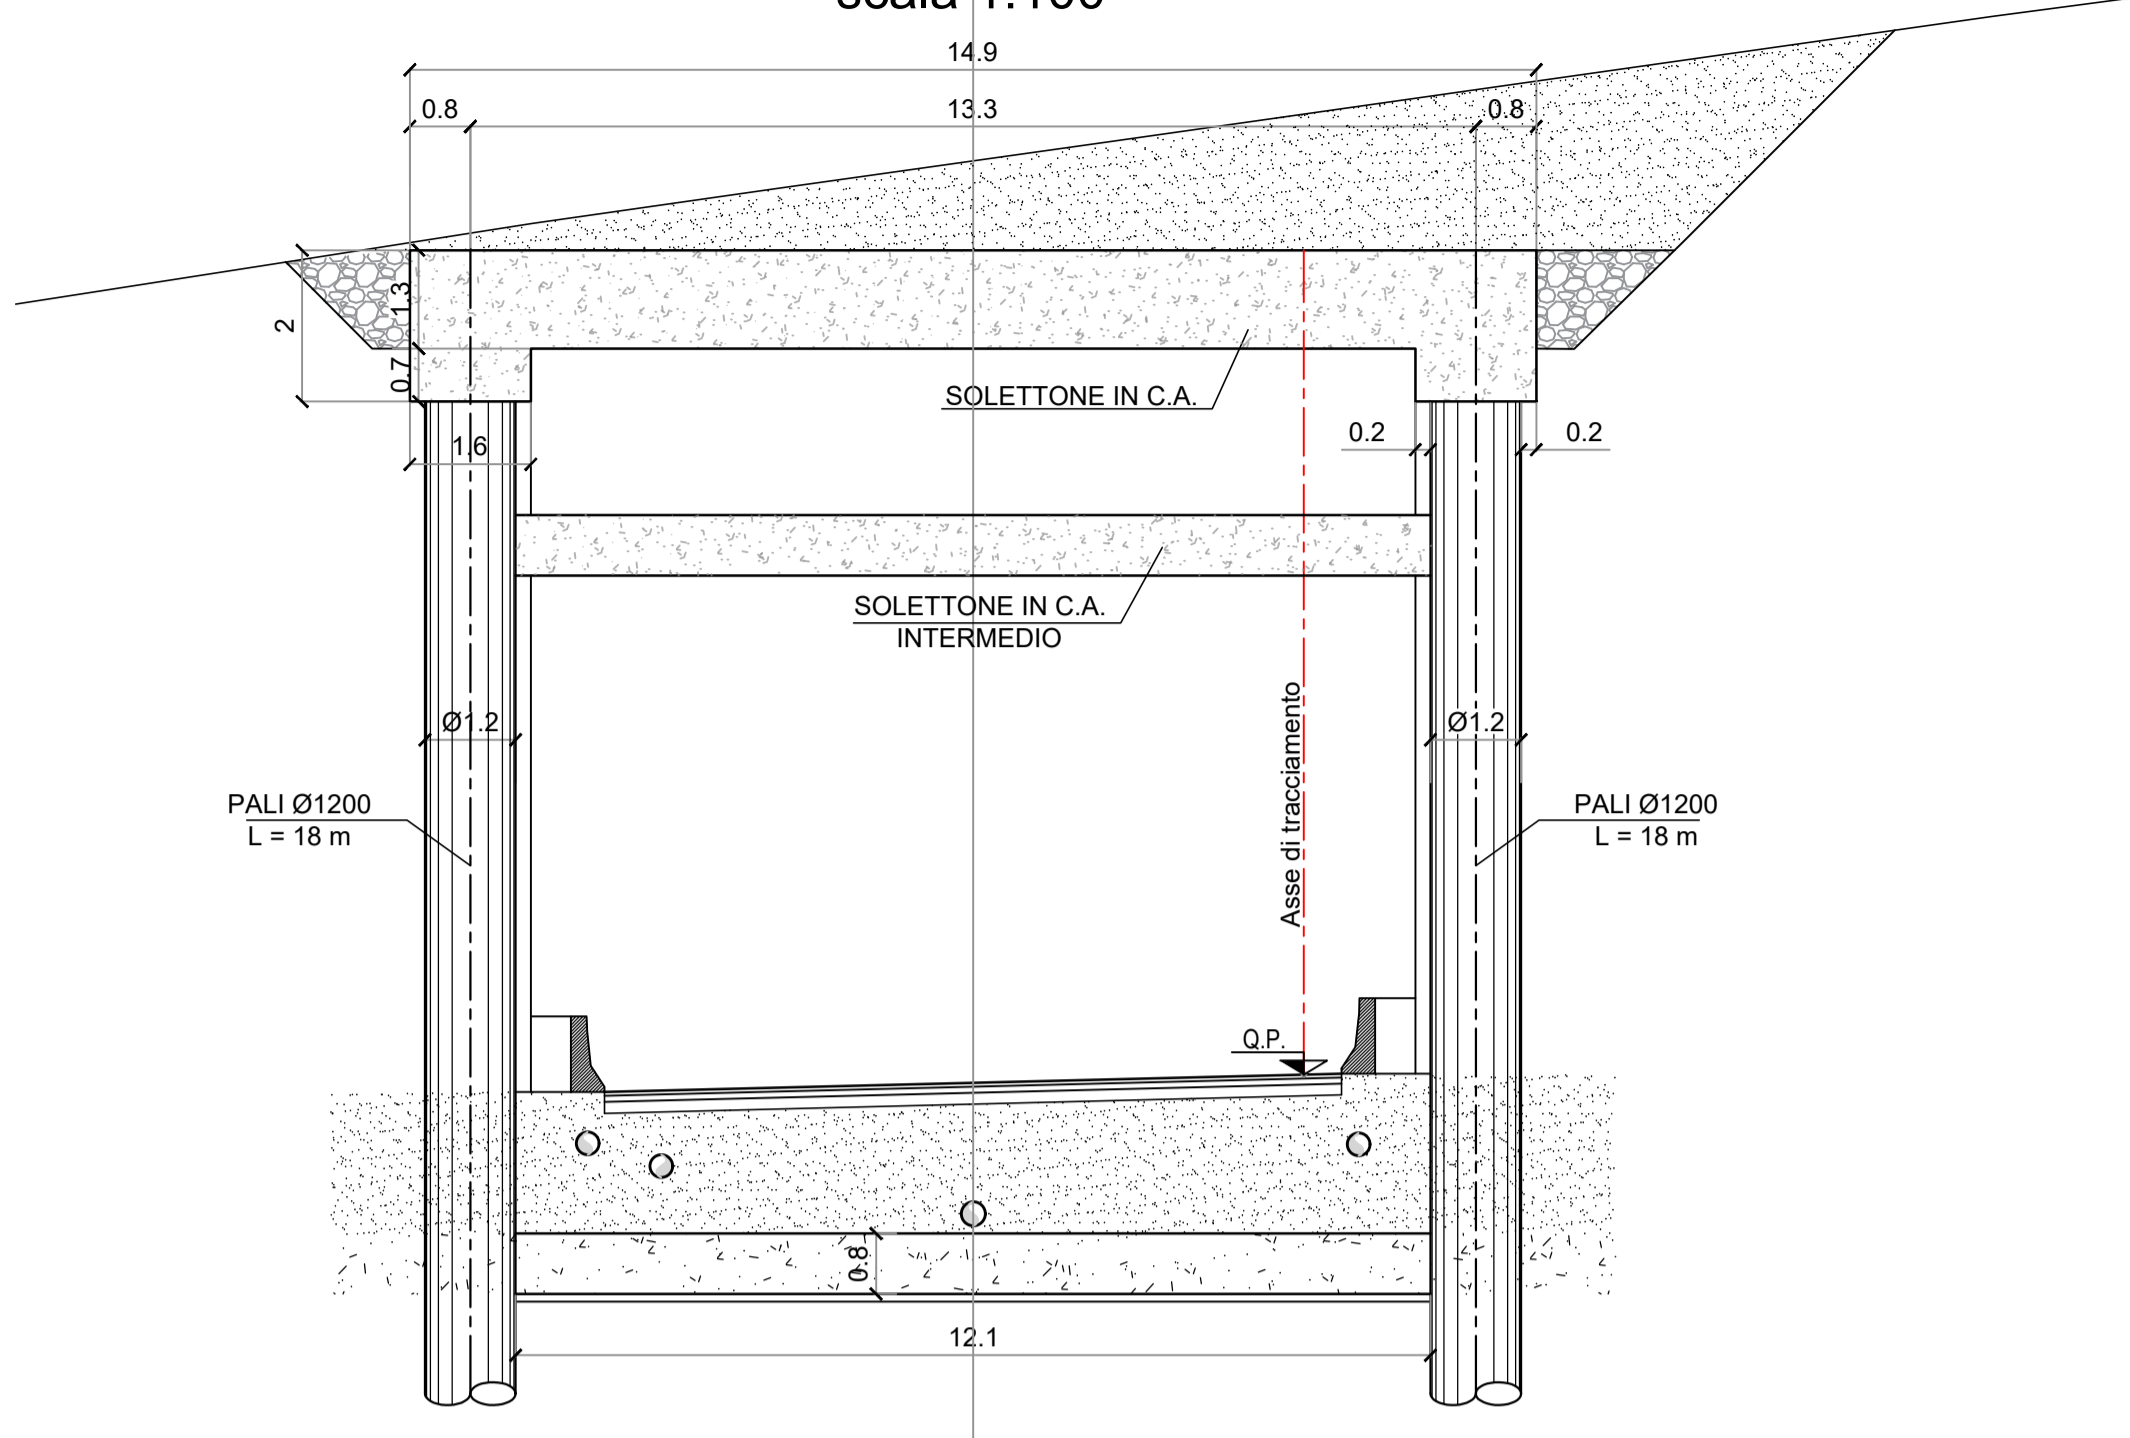


RICOPRIMENTO MEDIO  
MASSIMO INFERIORE A 3.0 m


SEZIONE C-C (progr. +6427,84)  
scala 1:100

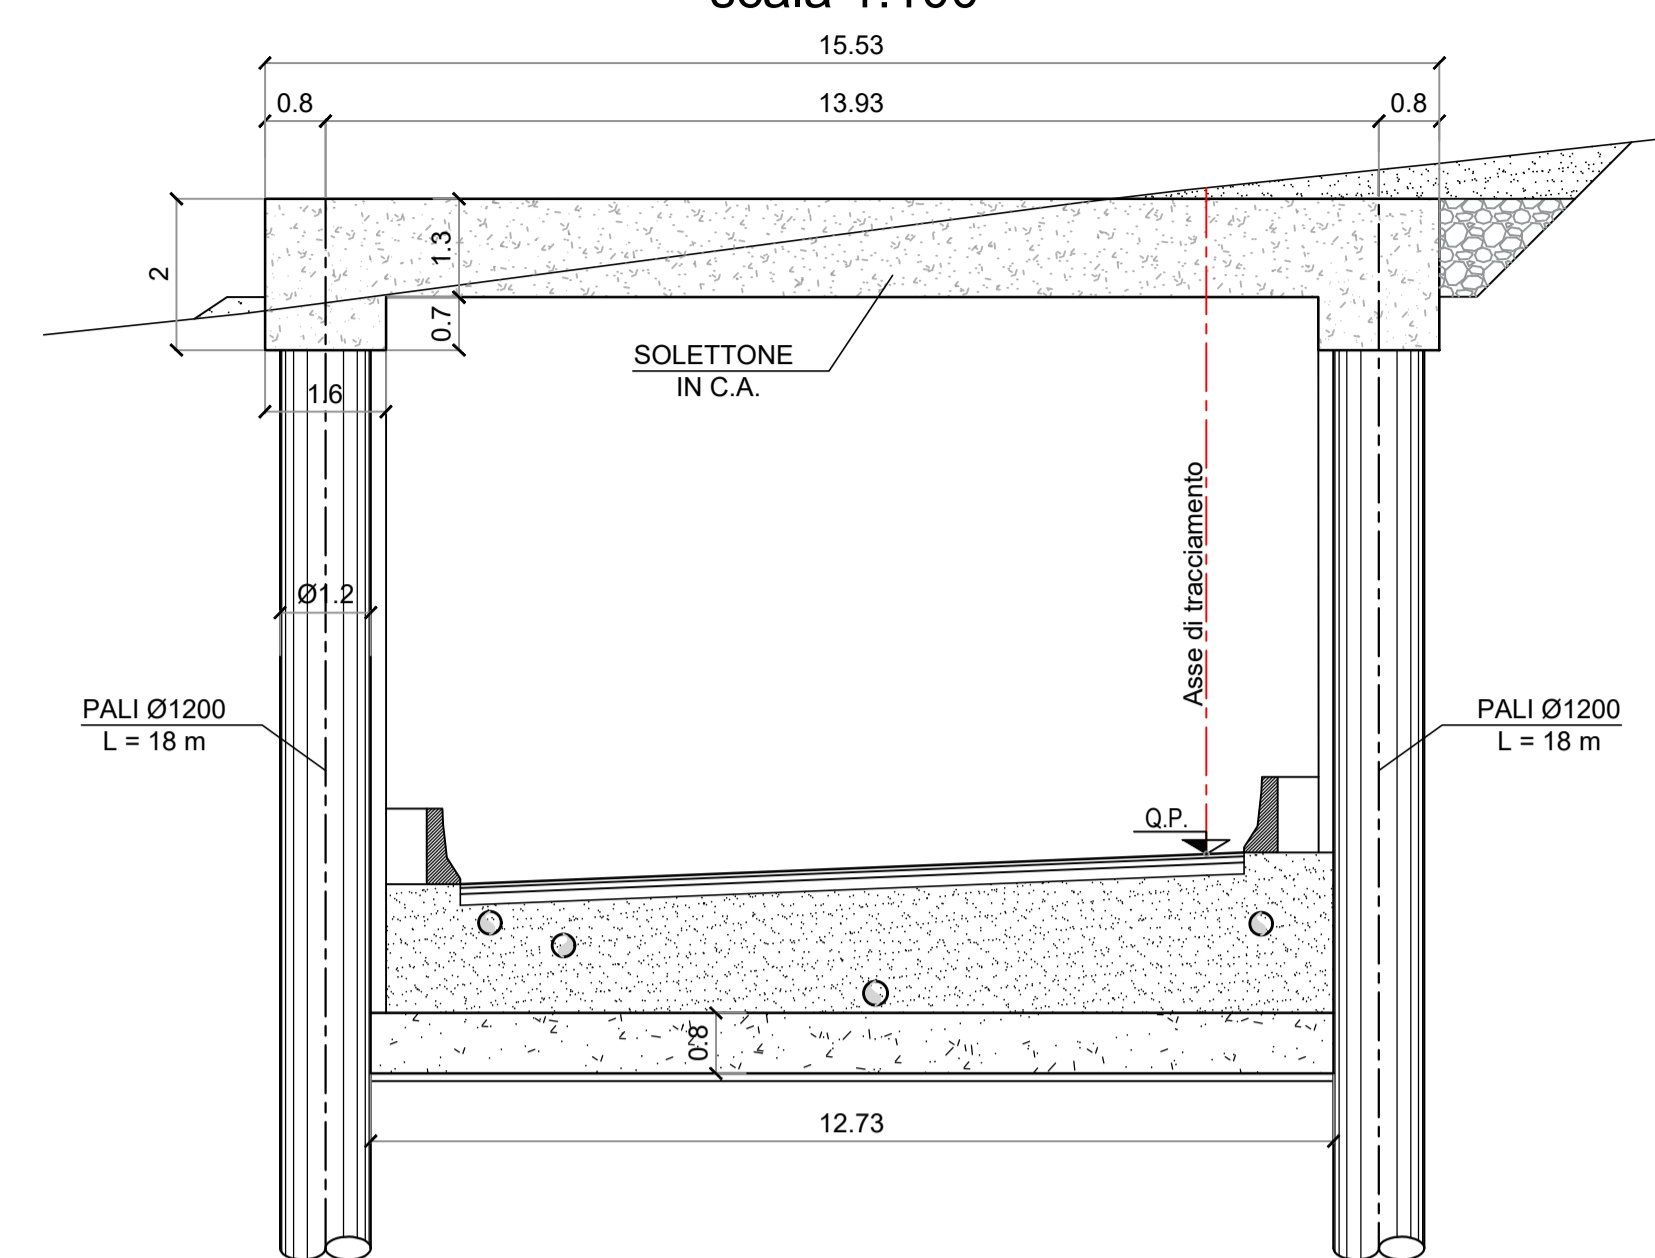


DETTAGLIO RIVESTIMENTO PARATIA  
scala 1:50

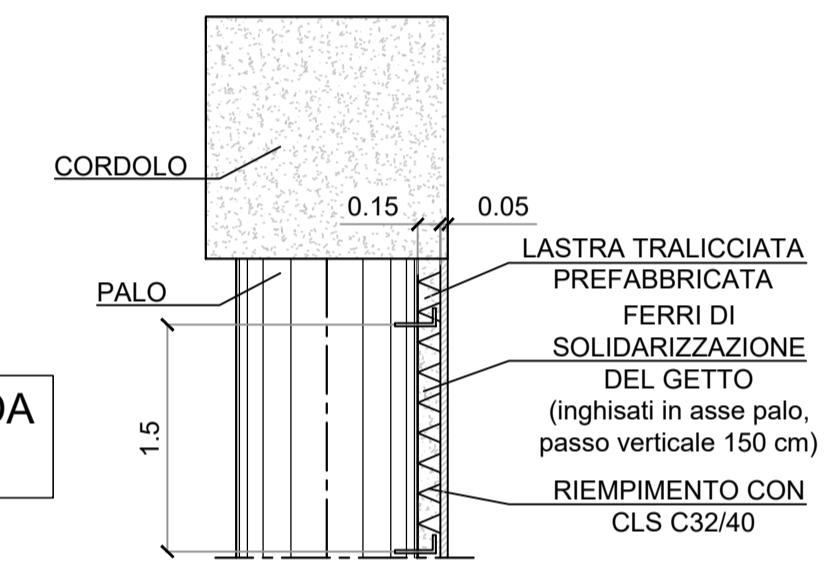

SEZIONE D-D (progr. +6586.27)  
scala 1:100

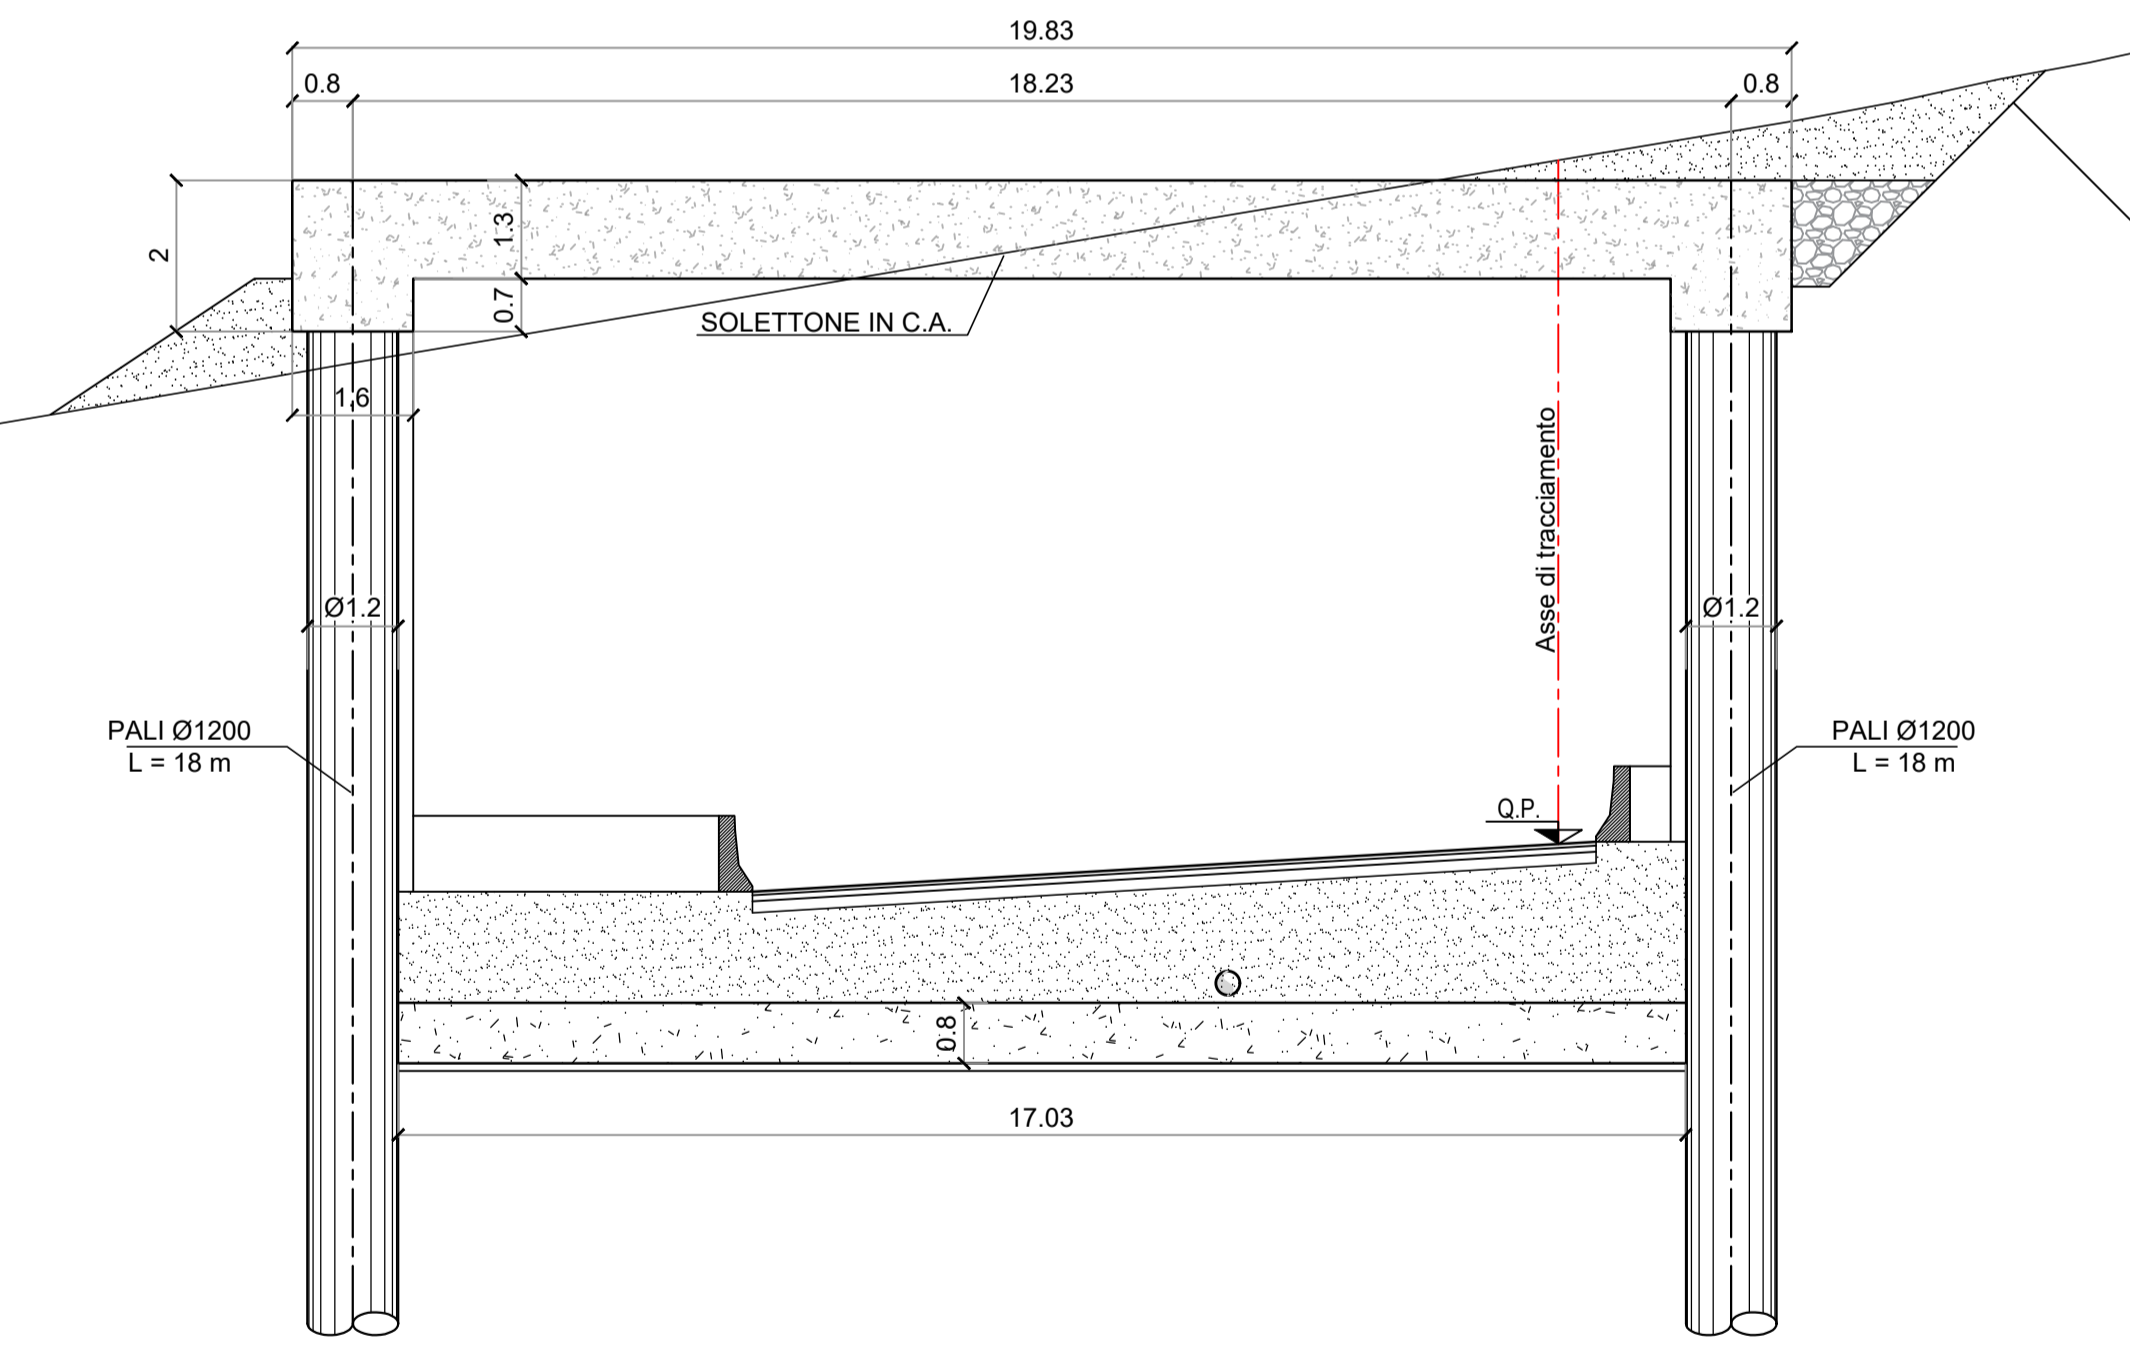


SEZIONE E-E (progr. +6801,35)  
scala 1:100

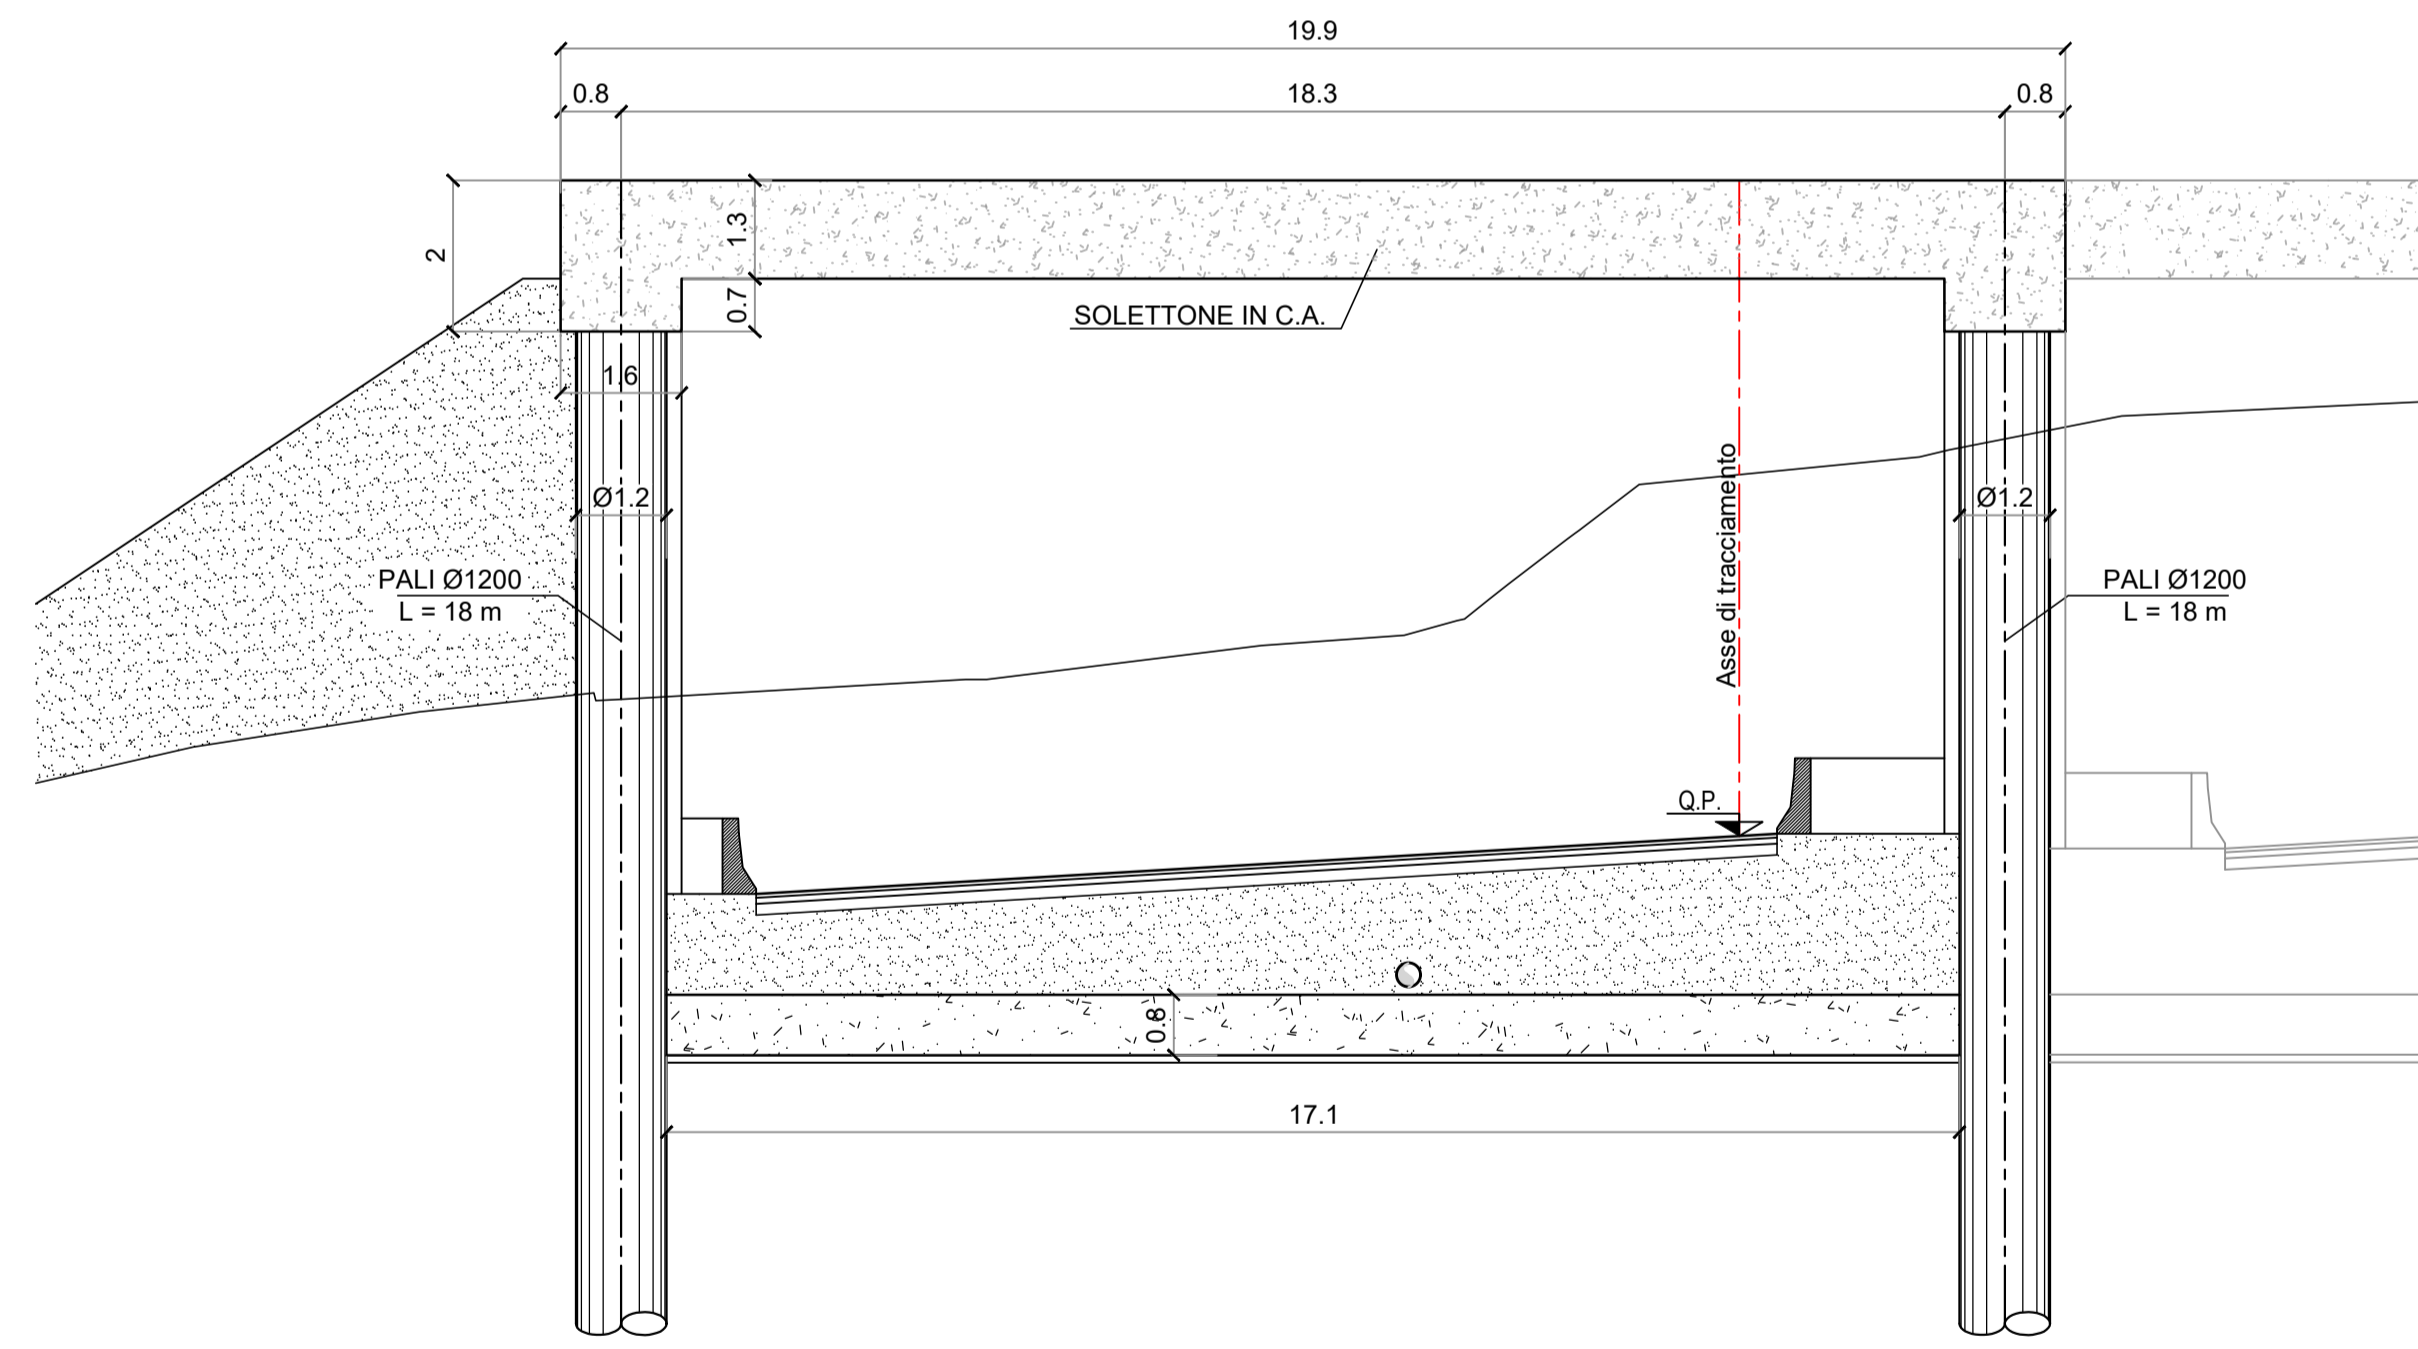

NB: PER LE TABELLE INCIDENZA ARMATURA SI RIMANDA ALL'ELABORATO T00GA00OSTRE01

PIANTA CHIAVE ASSE SX

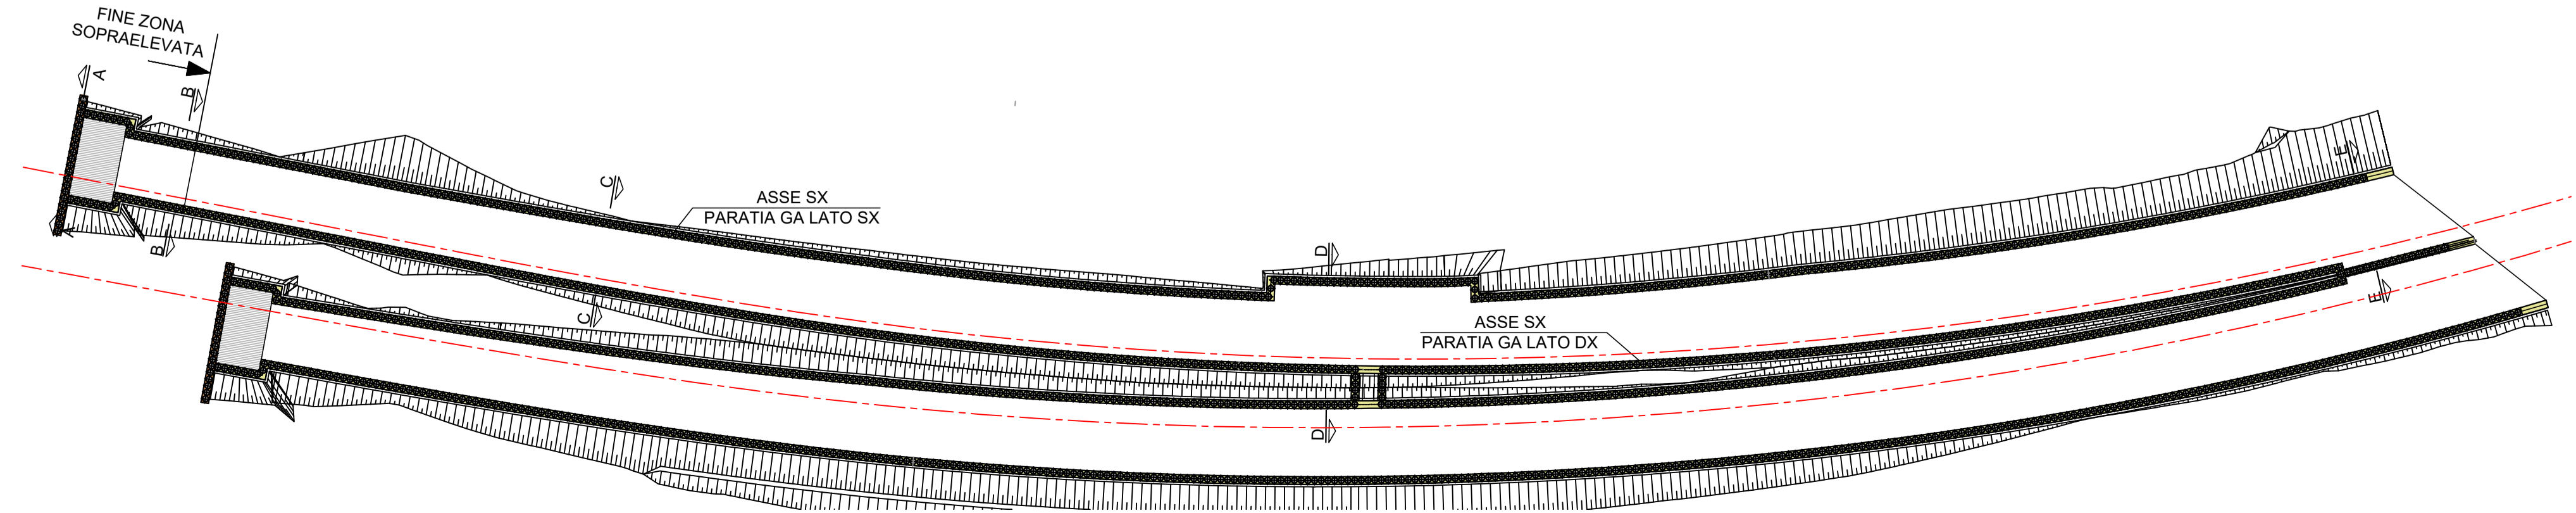

**anas**  
GRUPPO FS ITALIANE

**Direzione Tecnica**

**E45 - SISTEMAZIONE STRADALE DEL NODO DI PERUGIA**  
Tratto Madonna del Piano - Collestrada

**PROGETTO DEFINITIVO** PG 372

**ANAS - DIREZIONE TECNICA**

IL GEOLOGO Dott. Geol. Marco Leonardi Ordine Geologi Regione Lazio n. 1541	I PROGETTISTI SPECIALISTICI (Mandatari) Ing. Ambrogio Santoro Ordine Ingegneri Provincia di Roma n. 14035	PROGETTAZIONE ATI: <b>GPINGEGNERIA</b> GESTIONE PROGETTI INGEGNERIA srl
COORDINATORE PER LA SICUREZZA IN FASE DI PROGETTAZIONE Ing. Moreno Ponzetti Ordine Ingegneri Provincia di Perugia n. A2657	(Mandante)	<b>cooprogetti</b> <b>engeko</b> Studio di Architettura e Ingegneria Progettiva
Arch. Santo Salvatore Vermiglio Ordine Architetti Provincia di Reggio Calabria n. 1270	Ing. Giovanni C. Alfredo Dalenz Cultrera Ordine Ingegneri Provincia di Roma n. 14069	(Mandante)
VISTO: IL RESP. DEL PROCEDIMENTO Ing. Alessandro Micheli	Ing. Giuseppe Resta Ordine Ingegneri Provincia di Roma n. 20629	IL PROGETTISTA RESPONSABILE DELL'INTEGRAZIONE DELLE PRESTAZIONI SPECIALISTICHE. (DPR207/10 ART 15 COMMA 12) Dott. Ing. GIORGIO GUIDUCCI Ordine Ingegneri Provincia di Roma n. 14035
VISTO: IL RESP. DEL PROGETTO Arch. Pianif. Marco Colazza		

**OPERE D'ARTE MAGGIORI**  
Gallerie  
Galleria Collestrada – Imbocco nord Collestrada  
Asse SX – Paratie correnti – Sezioni Trasversali

CODICE PROGETTO	NOME FILE	REVISIONE	SCALA
PROGETTO: DTPG372	T00GA02STD10_A	A	1:100
LM.PROG. ANNO: D 22	CODICE ELAB. T00GA02OSTD10		
D			
C			
B			
A		Ottobre 2022	Morigi
REV.	DESCRIZIONE	DATA	REDATTO VERIFICATO APPROVATO
			Signorelli Guiducci