




PROFILO LONGITUDINALE
1:300

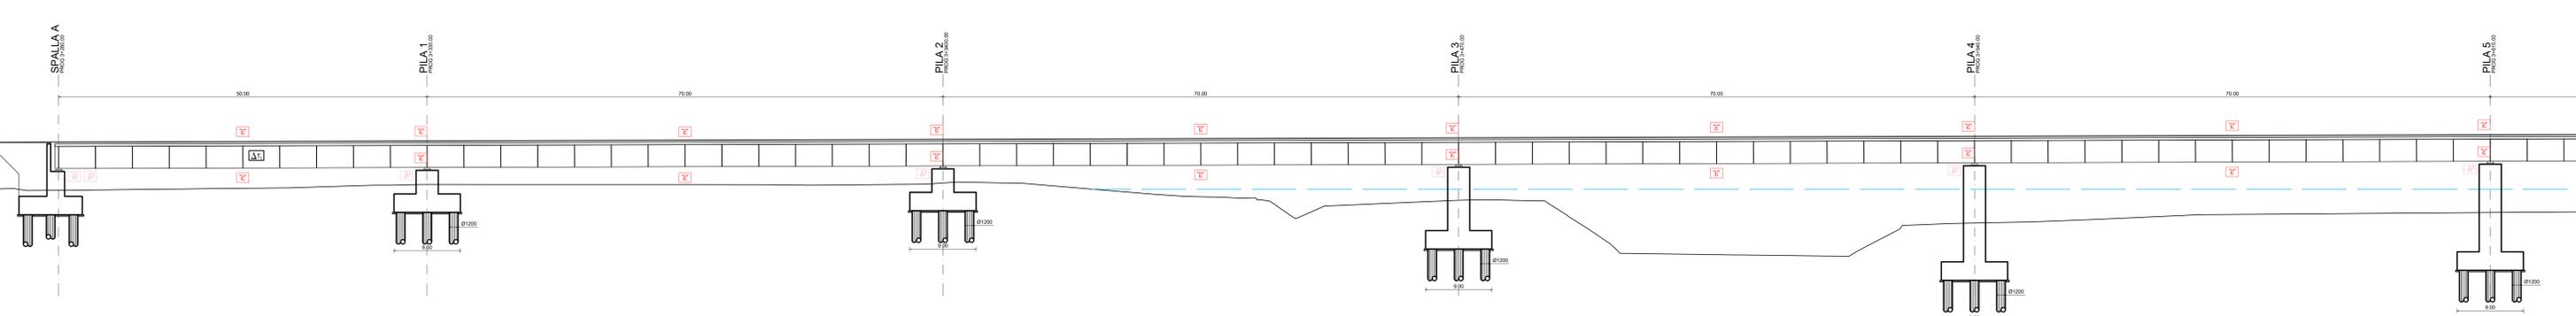


SEZIONE TRASVERSALE SPALLA
1:100

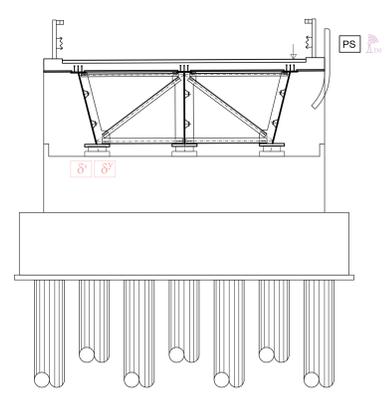

SEZIONE TRASVERSALE PILA
1:100

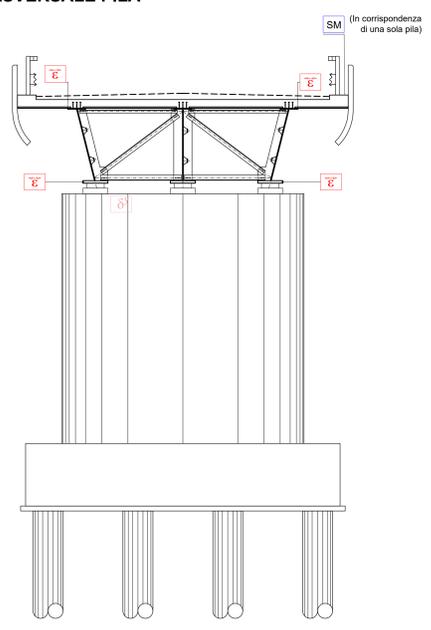

SEZIONE TRASVERSALE IMPALCATO
1:100

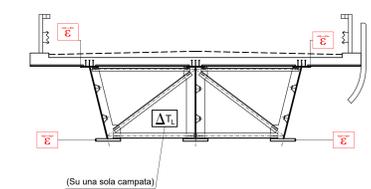

LEGENDA		QUANTITÀ
DESCRIZIONE		
δ^x	Trasduttore spostamento longitudinale	2
δ^y	Trasduttore spostamento trasversale	11
δ^T	Estensimetro	76
ΔT_s	Sensore di temperatura superficiale	1
	Data logger statico con trasmissione wireless dei dati	1
PS	Pannello solare per alimentazione	1
SM	Stazione meteo	1



Direzione Tecnica

E45 - SISTEMAZIONE STRADALE DEL NODO DI PERUGIA
Tratto Madonna del Piano - Collestrada

PROGETTO DEFINITIVO

PG 372

ANAS - DIREZIONE TECNICA

<p>IL GEOLOGO</p> <p>Dott. Geol. Marco Leonardi Ordine Geologi Regione Lazio n. 1541</p>	<p>1 PROGETTISTI SPECIALISTICI</p> <p>Ing. Ambrogio Signorilli Ordine Ingegneri Provincia di Roma n. AS5111</p>	<p>PROGETTAZIONE ATI:</p> <p>GPI INGEGNERIA GESTIONE PROGETTI INGEGNERIA s.r.l.</p>
<p>COORDINATORE PER LA SICUREZZA IN FASE DI PROGETTAZIONE</p> <p>Arch. Santo Salvatore Vermiglio Ordine Architetti Provincia di Reggio Calabria n. 1270</p>	<p>Ing. Moreno Panfilì Ordine Ingegneri Provincia di Perugia n. 3142</p>	<p>(Mandante)</p> <p>cooprogetti engeko</p>
<p>VISTO: IL RESP. DEL PROCEDIMENTO</p> <p>Ing. Alessandro Micheli</p>	<p>Ing. Giovanni Dolenz Ordine Ingegneri Provincia di Roma n. 20629</p>	<p>IL PROGETTISTA RESPONSABILE DELL'INTEGRAZIONE DELLE SPECIALISTICHE (DPR 207/2010 ART. 15 COMMA 2)</p> <p>Dott. Ing. GIORGIO GUIDUCCI Ordine Ingegneri Provincia di Roma n. 14035</p>

STUDI ED INDAGINI
Geologia e geotecnica
Monitoraggio geotecnico-strutturale
Viadotto Tevere in DX - Schema di monitoraggio - tav.1/2

<p>CODICE PROGETTO</p> <p>PROGETTO: DTPG372</p>	<p>NUM. PROC. ANNO</p> <p>D 22</p>	<p>NOME FILE</p> <p>T00GE00MOGDIO2_A</p>	<p>REVISIONE</p> <p>A</p>	<p>SCALA</p> <p>varie</p>
<p>ELAB.</p> <p>T00GE00MOGDIO2</p>				
<p>D</p>				
<p>C</p>				
<p>B</p>				
<p>A</p>	<p>Emissione</p>	<p>Ottobre '22</p>	<p>Dolenz</p>	<p>Guiducci</p>
<p>REV.</p>	<p>DESCRIZIONE</p>	<p>DATA</p>	<p>REDAITTO</p>	<p>VERIFICATO</p>