
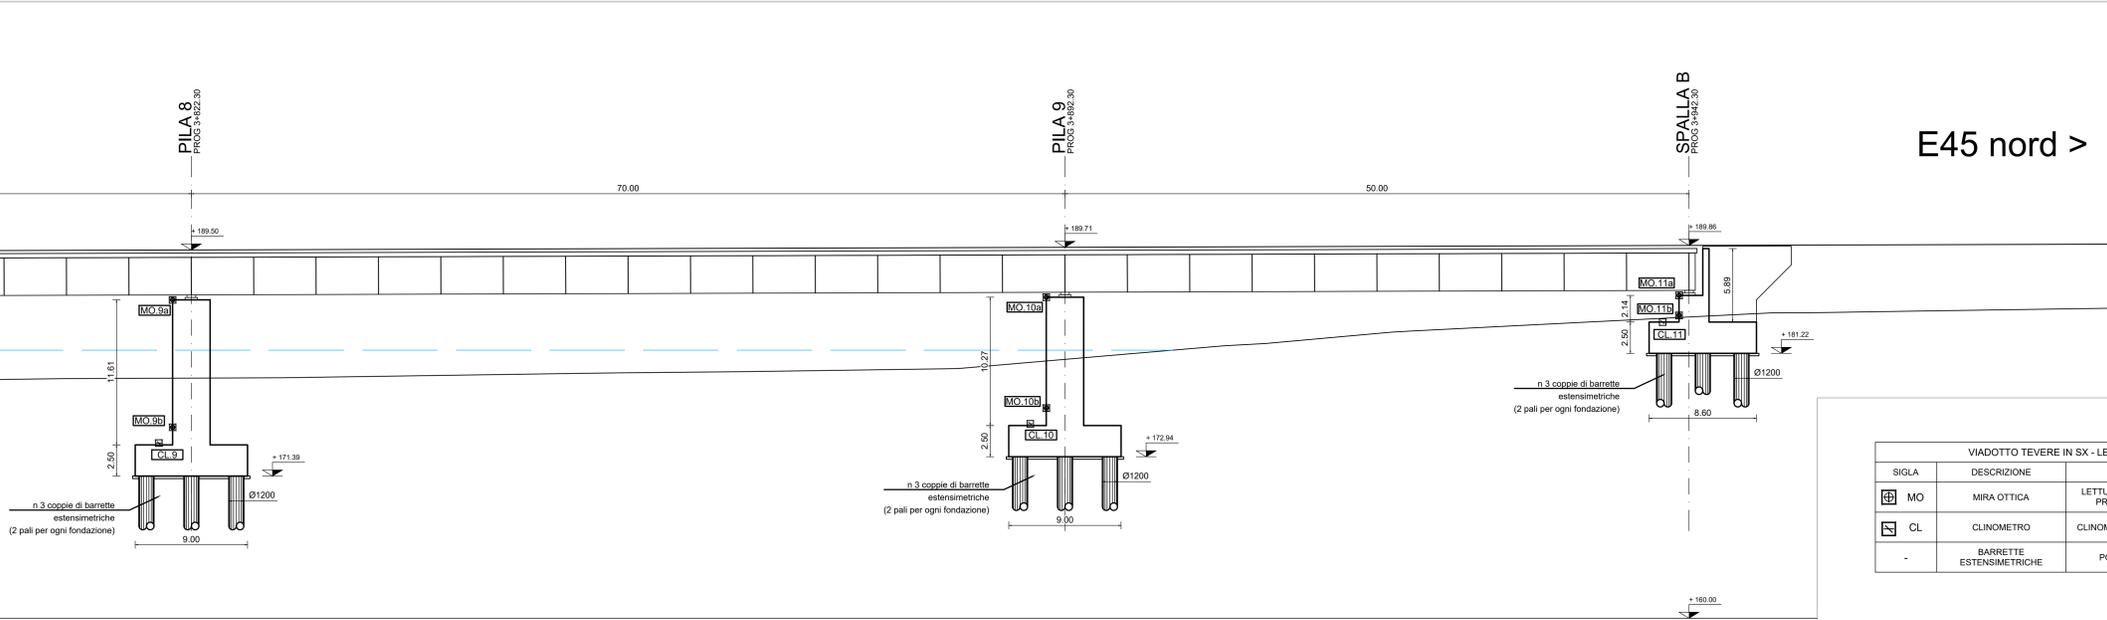


VIADOTTO TEVERE IN SX  
PROFILO IMPALCATO  
Scala 1:200

< E45 sud

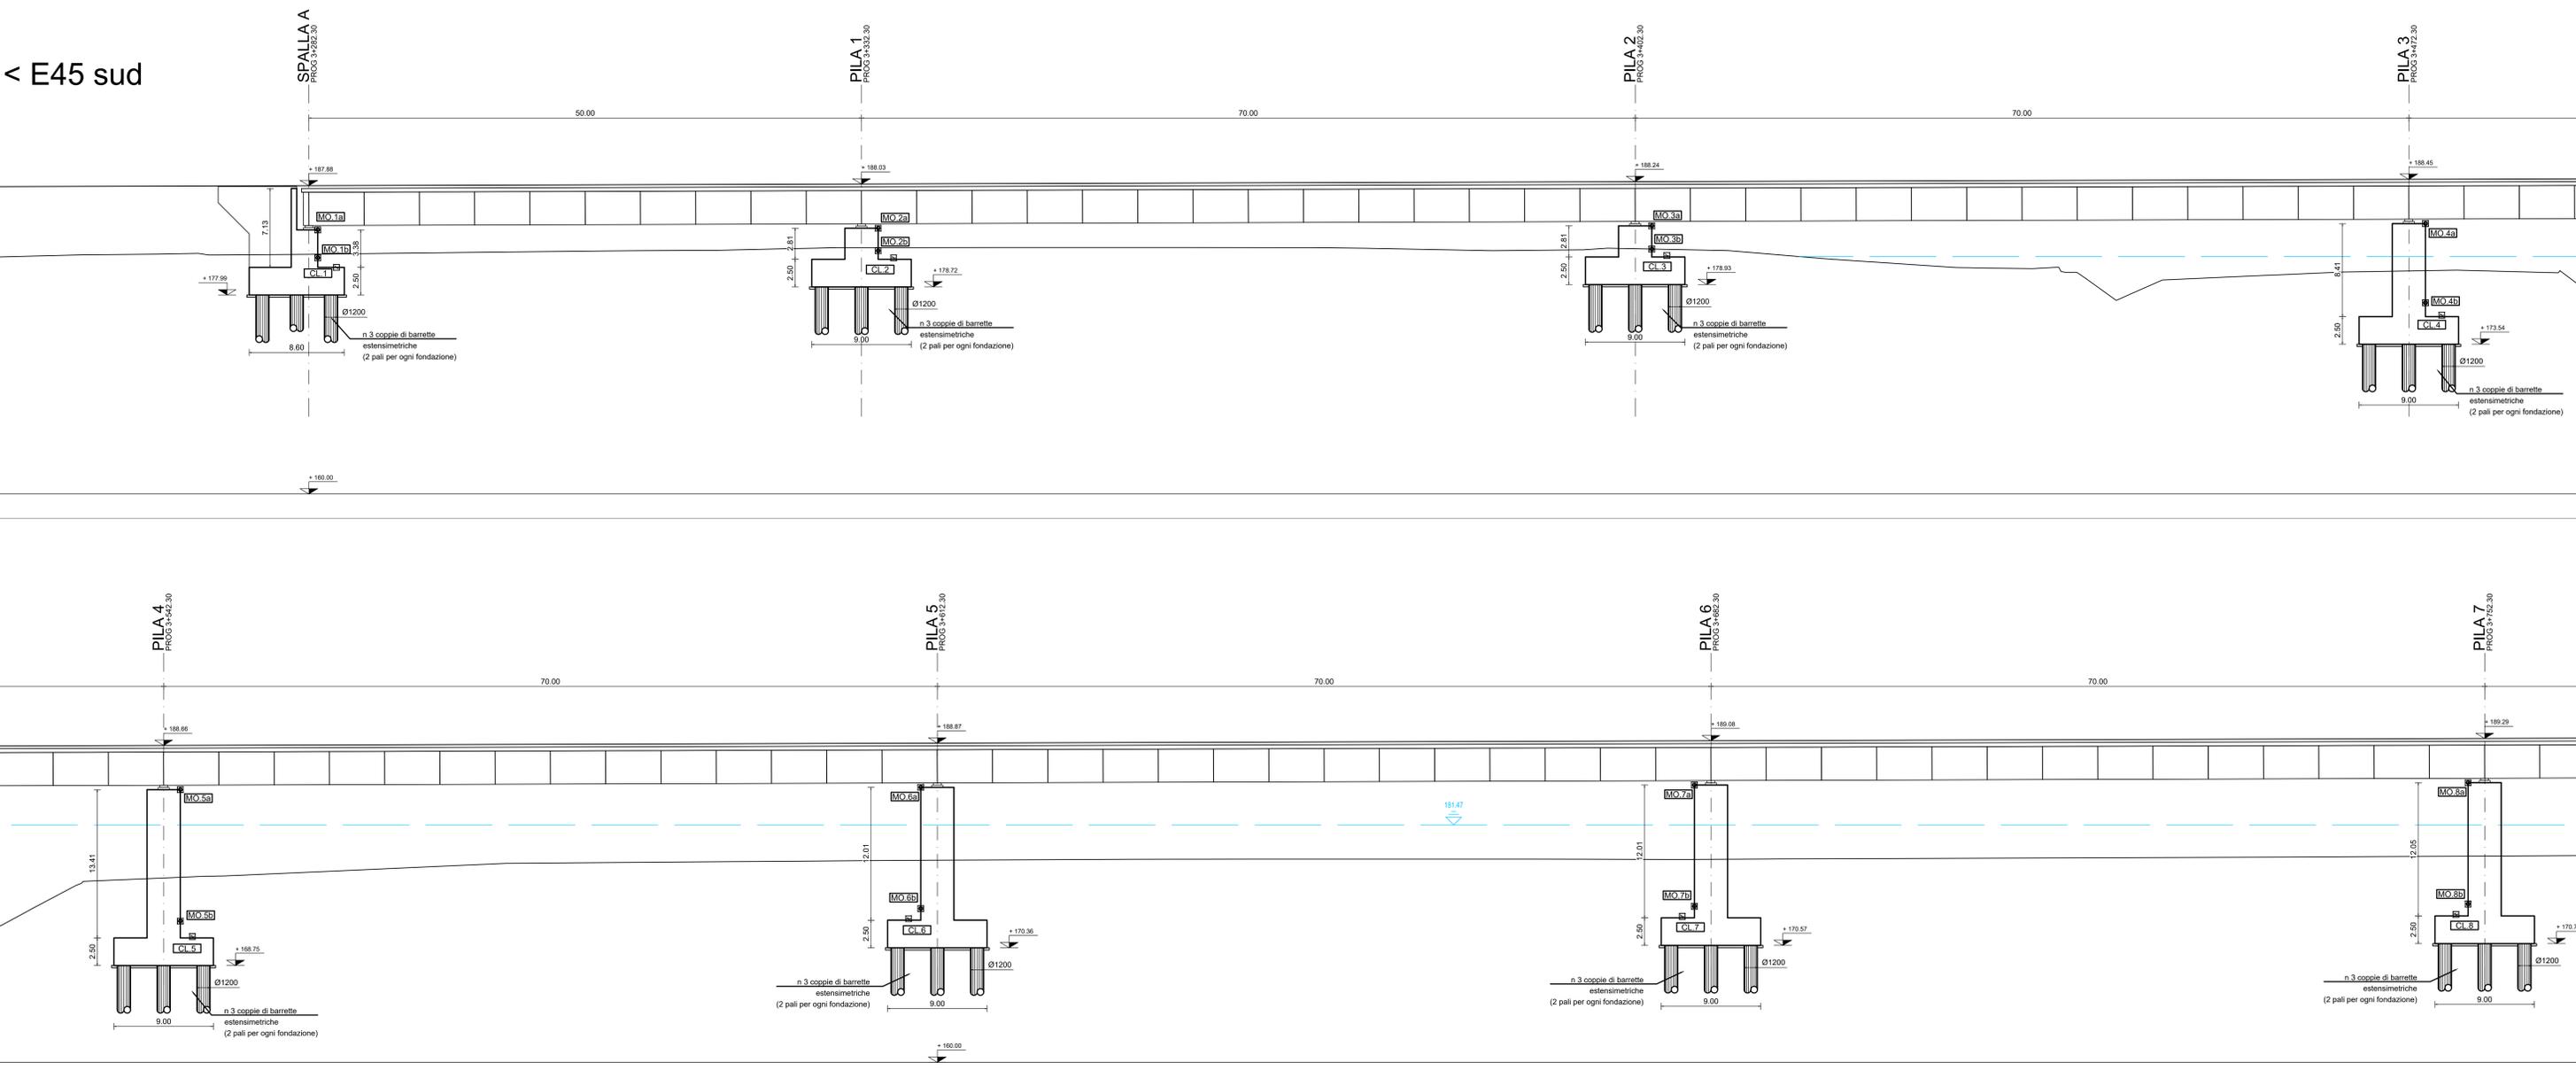

E45 nord >

VIADOTTO TEVERE IN SX - LEGENDA MONITORAGGIO FONDAZIONI

SIGLA	DESCRIZIONE	CARATTERISTICHE	QUANTITA'
MO	MIRA OTTICA	LETTURA COORDINATE TRIDIMENSIONALI CON PRECISIONE +/± 3mm, 2sec. CENTESIMALI	22
CL	CLINOMETRO	CLINOMETRO POSIZIONATO SULLA FONDAZIONE	11
-	BARRETTE ESTENSIMETRICHE	POSIZIONATE SU PALI DI FONDAZIONE	(3X)2 X 11 = 132

FREQUENZA DELLE LETTURE SU PONTI E VIADOTTI

Tipologia di strumentazione	Ante operam 3 mesi	Corso d'opera 0-6 mesi	Corso d'opera 6-12 mesi	Corso d'opera >12 mesi	Post operam 12 mesi
Mire ottiche	-	1/15gg	1/30gg	1/60gg	1/60gg
Barrette estensimetriche	-	1/15gg	1/30gg	1/60gg	1/60gg
Cinometri	-	1/15gg	1/30gg	1/60gg	1/60gg



Direzione Tecnica

**E45 - SISTEMAZIONE STRADALE DEL NODO DI PERUGIA**  
Tratto Madonna del Piano - Collestrada

---

PROGETTO DEFINITIVO PG 372

---

ARIAS - DIREZIONE TECNICA

<p>IL GEOLOGO</p> <p>Dott. Genl. Marco Leonardi Ordine Geologi Regione Lazio n. 1541</p>	<p>PROGETTAZIONE ATI: (Mandatario)</p> <p>Ing. Ambrogio... Ordine Ingegneri Provincia di Roma n. 1451</p>	<p>INGEGNERIA</p> <p>GESTIONE PROGETTI INGEGNERIA s.r.l.</p>
<p>COORDINATORE PER LA SICUREZZA IN FASE DI PROGETTAZIONE</p> <p>Ing. Moreno... Ordine Ingegneri Provincia di Perugia n. A2657</p>	<p>INGEGNERIA</p> <p>Ing. Giovanni C. Alfredo Dolera Cultrera Ordine Ingegneri Provincia di Roma n. 14069</p>	<p>cooprogetti</p> <p>engeko</p>
<p>Arch. Santo Salvatore Vermiglio Ordine Architetti Provincia di Reggio Calabria n. 1270</p>	<p>INGEGNERIA</p> <p>Ing. Giuseppe Resta Ordine Ingegneri Provincia di Roma n. 20629</p>	<p>IL PROGETTISTA RESPONSABILE DELL'INTEGRAZIONE DELLE STRUTTURE SPECIALISTICHE (DPR207/20 ART 15 COMMA 2)</p> <p>Dott. Ing. GIORGIO GUIDUCCI Ordine Ingegneri Provincia di Roma n. 14035</p>

**STUDI ED INDAGINI**  
Monitoraggio geotecnico - strutturale  
Viadotto Tevere in SX  
Profilo longitudinale - Monitoraggio geotecnico

CODICE PROGETTO	NOME FILE	REVISIONE	SCALA
PROGETTO: DTPG372	TOGEO0MOPLOS_A	A	1:200
ELAB.:	TGOGEGEOMOPLOS		

REV.	DESCRIZIONE	DATA	REDAITTO	VERIFICATO	APPROVATO
A	Emissione	Ottobre '22	Vitalo	Signorelli	Guiducci