


VIADOTTO IMMISSIONE SS75 OVEST
PROFILO IMPALCATO
Scala 1:200

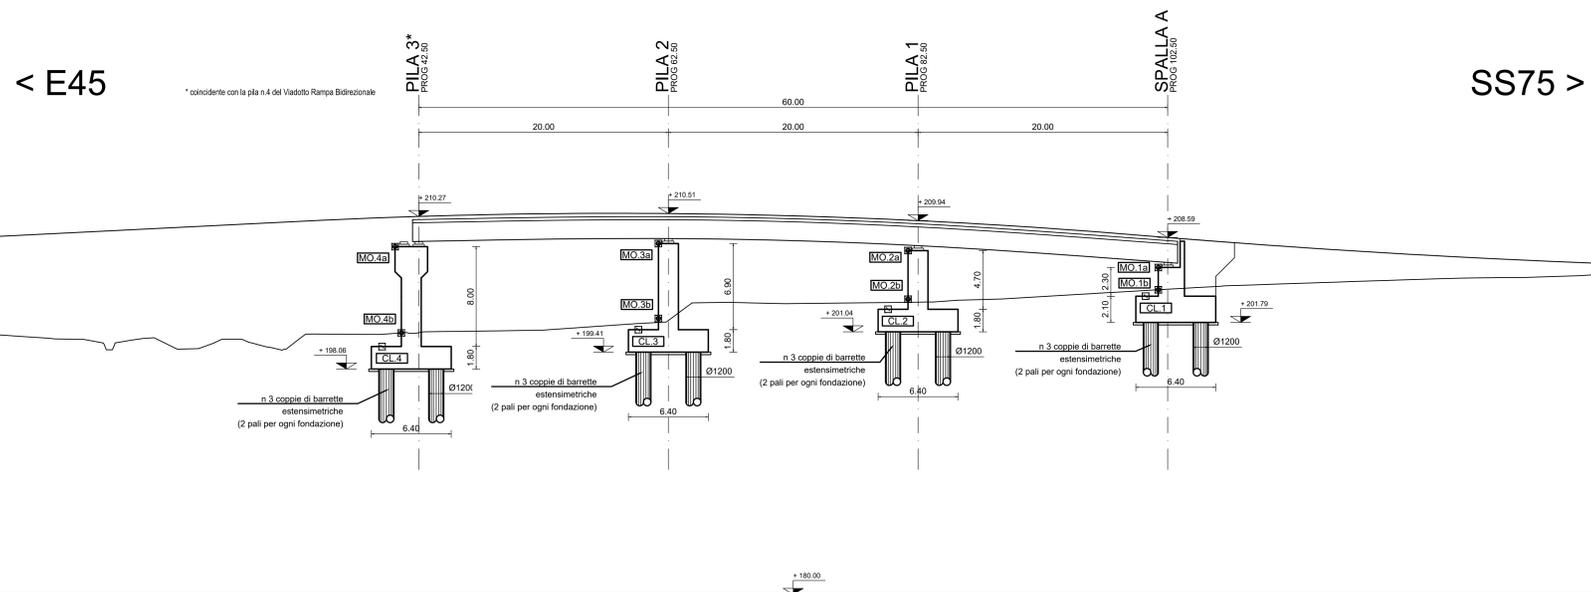

VIADOTTO IMMISSIONE SS75 OVEST - LEGENDA MONITORAGGIO FONDAZIONI

SIGLA	DESCRIZIONE	CARATTERISTICHE	QUANTITA'
MO	MIRA OTTICA	LETTURA COORDINATE TRIDIMENSIONALI CON PRECISIONE +/- 3mm, 2sec CENTESIMALI	8
CL	CLINOMETRO	CLINOMETRO POSIZIONATO SULLA FONDAZIONE	4
-	BARRETTA ESTENSIMETRICHE	POSIZIONATE SU PALI DI FONDAZIONE	(3X2)X2 X 4 =48

FREQUENZA DELLE LETTURE SU PONTI E VIADOTTI

Tipologia di strumentazione	Ante operam 3 mesi	Corso d'opera 0-6 mesi	Corso d'opera 6-12 mesi	Corso d'opera >12 mesi	Posti operam 12mesi
Mira ottiche	-	1/15gg	1/30gg	1/60gg	1/60gg
Barrette estensimetriche	-	1/15gg	1/30gg	1/60gg	1/60gg
Clinometri	-	1/15gg	1/30gg	1/60gg	1/60gg



Direzione Tecnica

E45 - SISTEMAZIONE STRADALE DEL NODO DI PERUGIA
Tratto Madonna del Piano - Collestrada

PROGETTO DEFINITIVO PG 372

ARIAS - DIREZIONE TECNICA

IL GEOLOGO Dott. Genl. Marco Leonardi Ordine Geologi Regione Lazio n. 1541	PROGETTISTI SPECIALISTI (Mandatario) Ing. Ambrogio... Ordine Ingegneri Provincia di Roma n. 14551	PROGETTAZIONE ATI: GP INGENNERIA GESTIONE PROGETTI INGENNERIA s.r.l.
COORDINATORE PER LA SICUREZZA IN FASE DI PROGETTAZIONE Ing. Moreno...	Ordine Ingegneri Provincia di Perugia n. A2657	(Mandatario)
Arch. Santo Salvatore Vermiglio Ordine Architetti Provincia di Reggio Calabria n. 1270	Ing. Giovanni C. Alfredo Dolera Cutrera Ordine Ingegneri Provincia di Roma n. 14069	(Mandatario)
VISTO: IL RESP. DEL PROCEDIMENTO Ing. Alessandro Michel	Ing. Giuseppe Resta Ordine Ingegneri Provincia di Roma n. 20629	IL PROGETTISTA RESPONSABILE DELL'INTEGRAZIONE E DELLA VERIFICA SPECIALISTICHE (DPR 207/20 AR1 15 COMMA 2) Dott. Ing. GIORGIO GUIDUCCI Ordine Ingegneri Provincia di Roma n. 14035

STUDI ED INDAGINI

Monitoraggio geotecnico - strutturale
Viadotto Rampa Immissione SS75 Ovest
Profilo longitudinale - Monitoraggio geotecnico

CODICE PROGETTO		NOME FILE	REVISIONE	SCALA	
DTPG372		T00GE00MOGPI1_A	A	1:200	
PROGETTO	LIV. PROC.	ANNO			
D	D	22			
REV.	DESCRIZIONE	DATA	REDATTO	VERIFICATO	APPROVATO
A	Emissione	Ottobre '22	Vitalo	Signorelli	Guiducci