


MURO DI SOSTEGNO 01 - LEGENDA MONITORAGGIO			
SIGLA	DESCRIZIONE	CARATTERISTICHE	QUANTITA'
MO	MIRA OTTICA	LETTURA COORDINATE TRIDIMENSIONALI CON PRECISIONE +/- 3mm, 2sec CENTESIMALI	12*6*18

FREQUENZA DELLE LETTURE SUI MURI DI SOSTEGNO						
Tipologia di strumentazione	Ante operam 3 mesi	Corso d'opera (realizzazione singola opera)	Corso d'opera 0-6 mesi	Corso d'opera 6-12 mesi	Corso d'opera >12 mesi	Post operam 12mesi
Mire ottiche	-	1/7gg	1/15gg	1/30gg	1/60gg	1/60gg

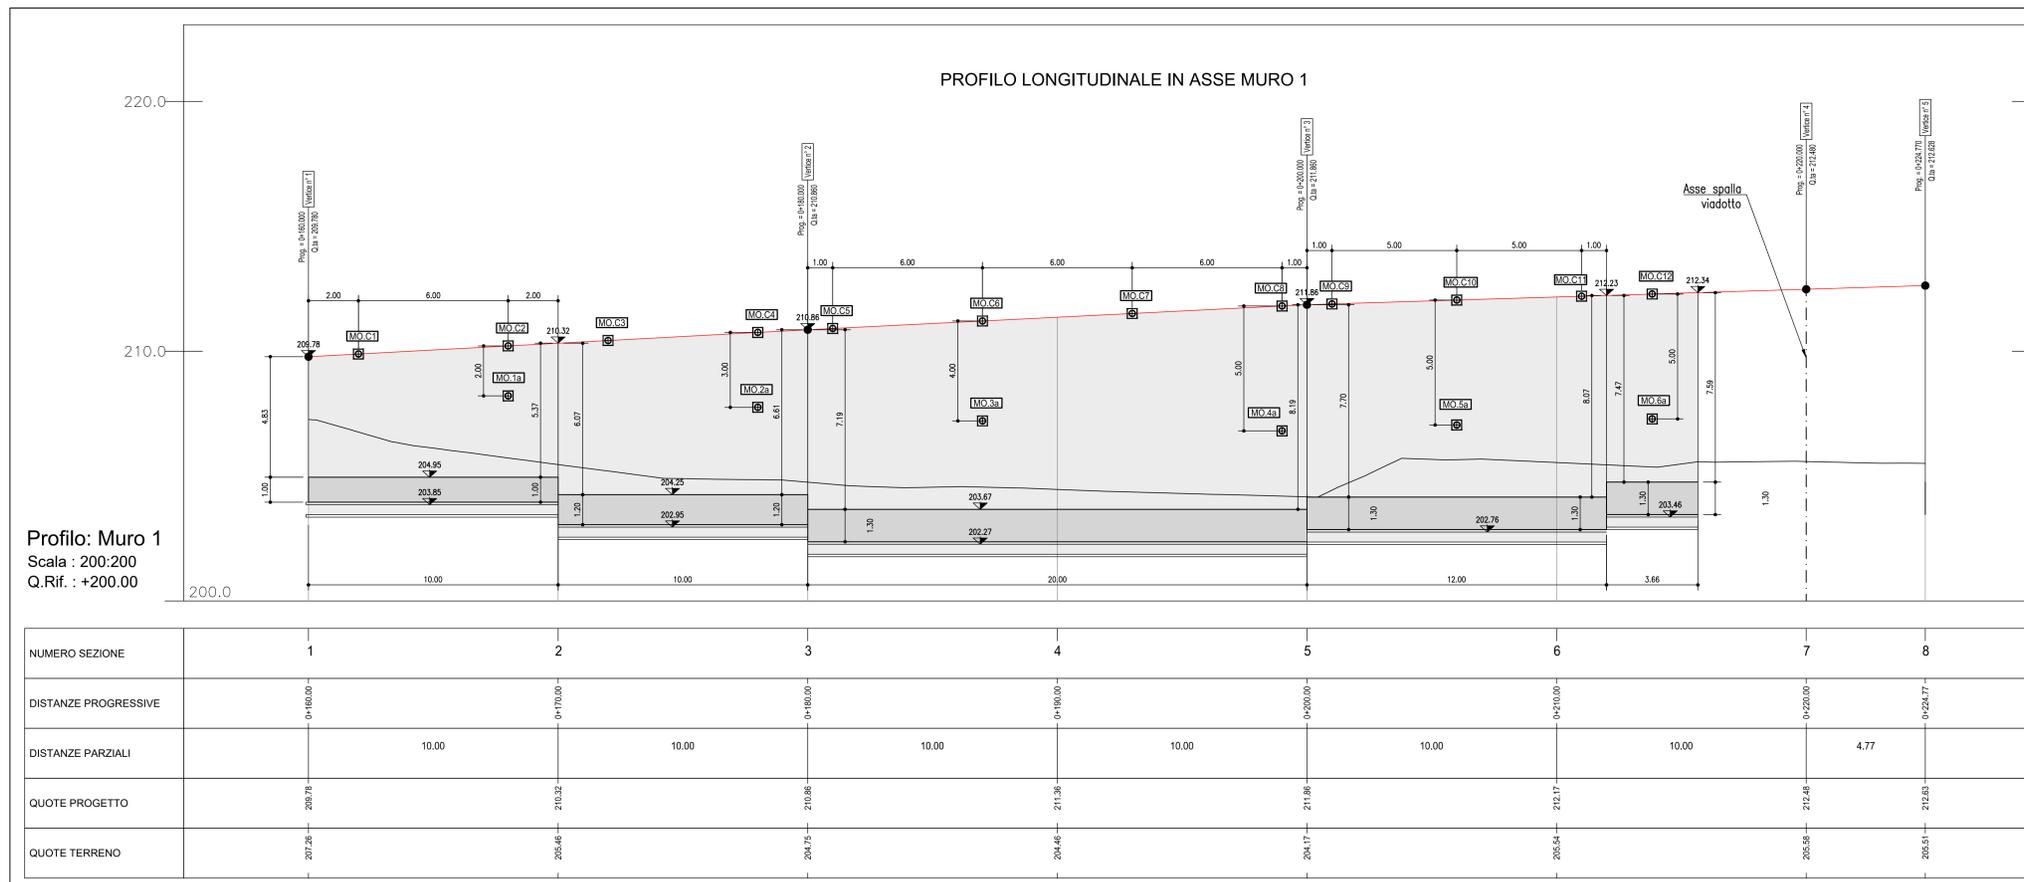

NOTE GENERALI

- TUTTE LE DIMENSIONI SONO ESPRESSE IN m
- LE QUOTE DI ELEVAZIONE SONO RIFERITE AL LIVELLO MEDIO MARE
- LE COORDINATE SONO ESPRESSE IN METRI E RIFERITE AL SISTEMA UTM WGS84

**Sanas**  
GRUPPO FS ITALIANE

Direzione Tecnica

**E45 - SISTEMAZIONE STRADALE DEL NODO DI PERUGIA**  
Tratto Madonna del Piano - Collestrada

PROGETTO DEFINITIVO PG 372

ARIAS - DIREZIONE TECNICA

IL GEOLOGO  
Dott. Geol. Marco Leonardi  
Ordine Geologi Regione Lazio n. 1541

COORDINATORE PER LA SICUREZZA IN FASE DI PROGETTAZIONE  
Arch. Santo Salvatore Vermiglio  
Ordine Architetti Provincia di Reggio Calabria n. 1270

VISTO: IL RESP. DEL PROCEDIMENTO  
Ing. Alessandro Micheli

VISTO: IL RESP. DEL PROGETTO  
Arch. Pierfr. Marco Calozza

PROGETTAZIONE ATI:  
Ing. Ambrogio...  
Ordine Ingegneri Provincia di Roma n. 14551

Ing. Moreno...  
Ordine Ingegneri Provincia di Perugia n. A2657

Ing. Giovanni C. Alfredo...  
Ordine Ingegneri Provincia di Roma n. 14069

Ing. Giuseppe...  
Ordine Ingegneri Provincia di Roma n. 20629

IL PROGETTISTA RESPONSABILE DELL'INTEGRAZIONE...  
Dott. Ing. GIORGIO GUIDUCCI  
Ordine Ingegneri Provincia di Roma n. 14035

cooprogetti  
engeko

STUDI ED INDAGINI  
Monitoraggio geotecnico - strutturale  
Muro 01  
Pianta e sviluppata - Schema di monitoraggio

CODICE PROGETTO	PROGETTO	LIV. PROG.	ANNO	NOME FILE	TOOGEO0MOGPI13_A	REVISIONE	SCALA
DTPG372	D	2	22	CODICE ELAB.	T00GEO0MOGPI13	A	1/100

REV.	DESCRIZIONE	DATA	REDAITTO	VERIFICATO	APPROVATO
D					
C					
B					
A					

DATA: Ottobre '22  
REDAITTO: Vitello  
VERIFICATO: Signorelli  
APPROVATO: Guiducci