




PARTICOLARE 1
SCALA 1:10
PIEDE CENTINE

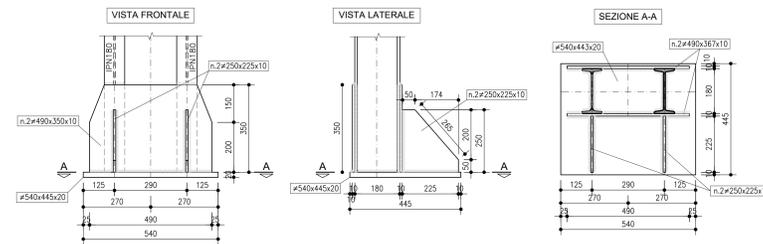

PARTICOLARE 3
SCALA 1:10
UNIONE CENTINE

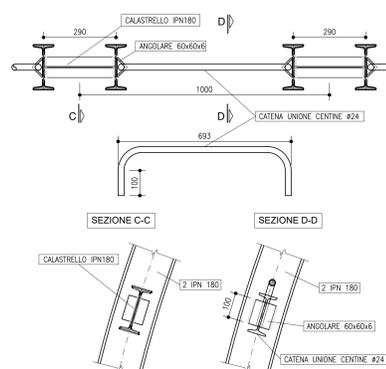

PARTICOLARE 2
SCALA 1:10
GIUNZIONE CENTINE

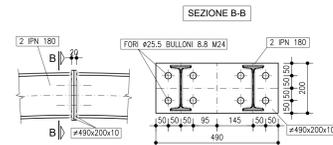

PER LA TABELLA MATERIALI CONSULTARE L'ELABORATO T00GN000STSC01_A

Sanas
GRUPPO FS ITALIANE
Direzione Tecnica

E45 - SISTEMAZIONE STRADALE DEL NODO DI PERUGIA
Tratto Madonna del Piano - Collestrada

PROGETTO DEFINITIVO PG 372

ANAS - DIREZIONE TECNICA

IL GEOLOGO: Dott. Geol. Marco Leonardi
COORDINATORE PER LA SICUREZZA IN FASE DI PROGETTAZIONE: Arch. Alessandria Micheli
VISTO IL RESP. DEL PROCEDIMENTO: Arch. Pierfr. Marco Colozza

PROGETTAZIONE ATI: Ing. Ambrogio...
ORDINE INGEGNERI Provincia di Roma n. 1541
Ing. Moreno...
ORDINE INGEGNERI Provincia di Perugia n. A2657
Ing. Giovanni C. Alfredo...
ORDINE INGEGNERI Provincia di Roma n. 14069
Ing. Giuseppe...
ORDINE INGEGNERI Provincia di Roma n. 20629

GP INGENGERIA
GESTIONE PROGETTI INGEGNERIA s.r.l.

cooprogetti
engeko

IL PROGETTISTA RESPONSABILE DELL'INTEGRAZIONE...
Dott. Ing. GIORGIO GUIDUCCI
ORDINE INGEGNERI Provincia di Roma n. 14035

OPERE D'ARTE MAGGIORI
Gallerie
Elaborati generali
Sezione tipo by-pass pedocarrabile - Carpenteria centine e particolare costruttivi

| CODICE PROGETTO | NOME FILE | REVISIONE | SCALA |
|-----------------|------------------|-------------|----------------------------|
| DTPG372 | T00GN000STSC01_A | A | 1:50/1:5 |
| D | | | |
| C | | | |
| B | | | |
| A | | | |
| REV. | DESCRIZIONE | DATA | REDAITTO |
| | | Ottobre '22 | Morigi Signorelli Guiducci |
| | | VERIFICATO | APPROVATO |