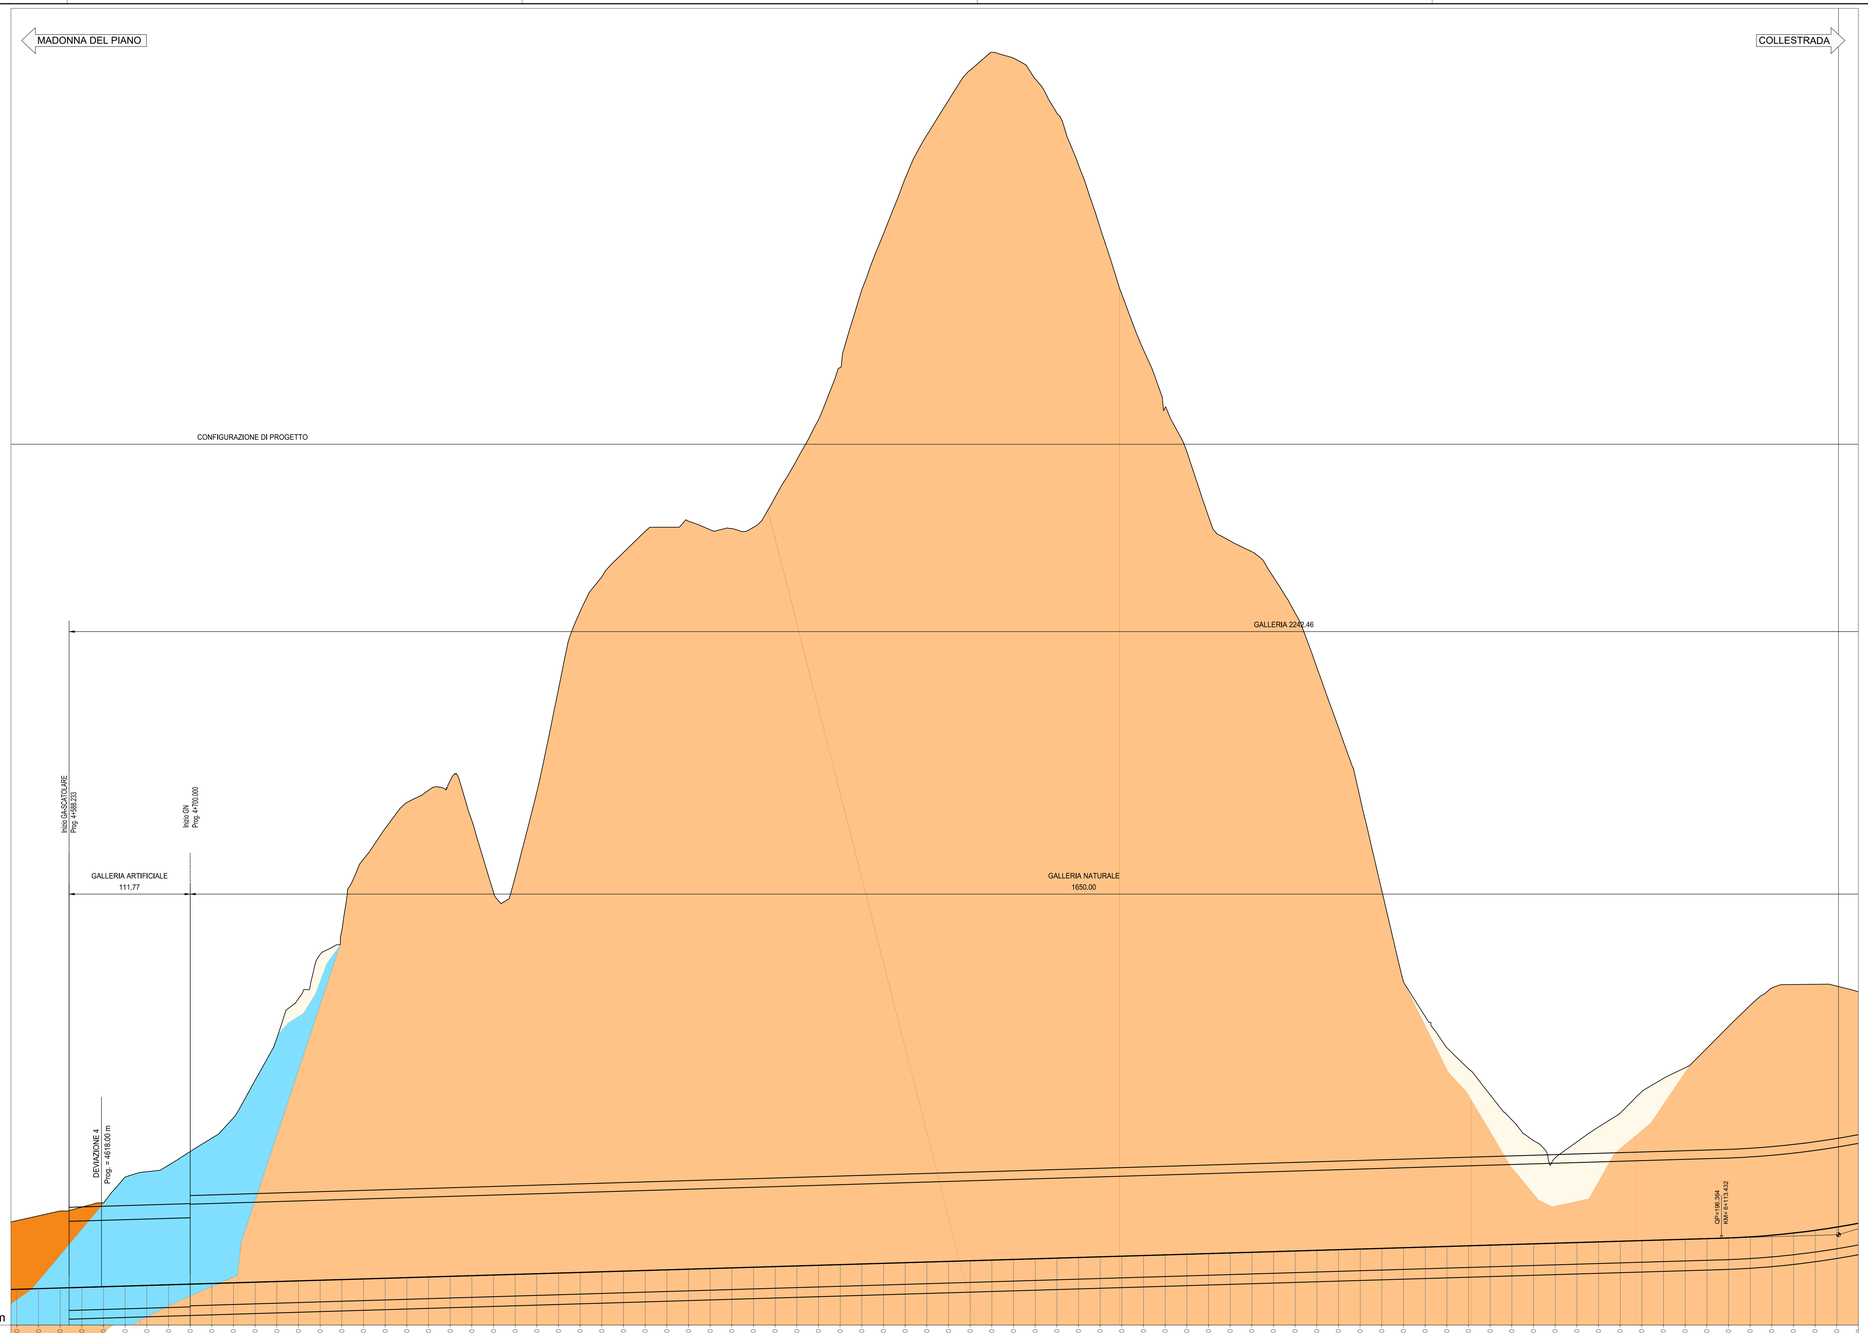

Sezioni tipo	Lunghezza applicazione [m]
C3v	105,3
B2v	91,7
B0	405,5
B-PZ	76,5
B1	471,0
B1v	361,5
C-PZ	58,5
Protesi	80,0

QUOTE PROGETTO: 191.644 – 191.704 – 191.764 – 191.824 – 191.884 – 191.944 – 192.004 – 192.064 – 192.124 – 192.184 – 192.244 – 192.304 – 192.364 – 192.424 – 192.484 – 192.544 – 192.604 – 192.664 – 192.724 – 192.784 – 192.844 – 192.904 – 192.964 – 193.024 – 193.084 – 193.144 – 193.204 – 193.264 – 193.324 – 193.384 – 193.444 – 193.504 – 193.564 – 193.624 – 193.684 – 193.744 – 193.804 – 193.864 – 193.924 – 193.984 – 194.044 – 194.104 – 194.164 – 194.224 – 194.284 – 194.344 – 194.404 – 194.464 – 194.524 – 194.584 – 194.644 – 194.704 – 194.764 – 194.824 – 194.884 – 194.944 – 195.004 – 195.064 – 195.124 – 195.184 – 195.244 – 195.304 – 195.364 – 195.424 – 195.484 – 195.544 – 195.604 – 195.664 – 195.724 – 195.784 – 195.844 – 195.904 – 195.964 – 196.024 – 196.084 – 196.144 – 196.204 – 196.264 – 196.324 – 196.386 – 196.488 – 196.639 – 196.841 – 197.092 – 197.394 – 197.682

QUOTE TERRENO: 197.987 – 198.434 – 198.874 – 199.236 – 199.641 – 202.006 – 202.503 – 203.104 – 204.366 – 205.603 – 207.488 – 210.961 – 214.839 – 218.483 – 222.559 – 224.777 – 229.544 – 231.354 – 234.192 – 236.585 – 237.717 – 238.607 – 239.309 – 240.917 – 241.416 – 242.065 – 243.244 – 245.430 – 247.065 – 249.724 – 251.617 – 252.200 – 252.549 – 254.192 – 255.863 – 261.992 – 264.797 – 268.223 – 271.943 – 276.743 – 283.932 – 289.104 – 294.203 – 298.204 – 301.416 – 304.197 – 305.842 – 305.300 – 303.391 – 300.227 – 295.413 – 289.628 – 283.479 – 278.305 – 273.963 – 268.958 – 262.969 – 260.750 – 259.740 – 257.385 – 254.056 – 249.032 – 243.476 – 236.960 – 228.423 – 220.002 – 213.942 – 211.994 – 209.583 – 207.282 – 205.367 – 203.793 – 205.258 – 206.634 – 207.926 – 209.898 – 211.122 – 212.101 – 213.009 – 215.918 – 217.872 – 219.469 – 219.793 – 219.802 – 219.632

ETTOMETRICHE: 4+600.00 – 4+700.00 – 4+800.00 – 4+900.00 – 5+000.00 – 5+100.00 – 5+200.00 – 5+300.00 – 5+400.00 – 5+500.00 – 5+600.00 – 5+700.00 – 5+800.00 – 5+900.00 – 6+000.00 – 6+100.00 – 6+200.00

DIST. PARZIALI: 0 – 20.00 – 20.00 – 20.00