



VOLUME RIVESTIMENTO
SCALA 1:100

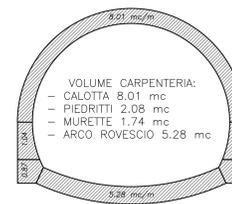


VOLUME SCAVO
SCALA 1:100

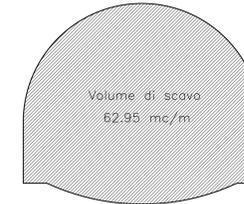


BY-PASS	LUNGHEZZA VTR [m]
Prog. 5+431.58	15
Prog. 6+302.25	13

PARTICOLARE ELEMENTI STRUTTURALI IN VETRORESINA PER IL PRECONSOLIDAMENTO DEL FRONTE DI SCAVO

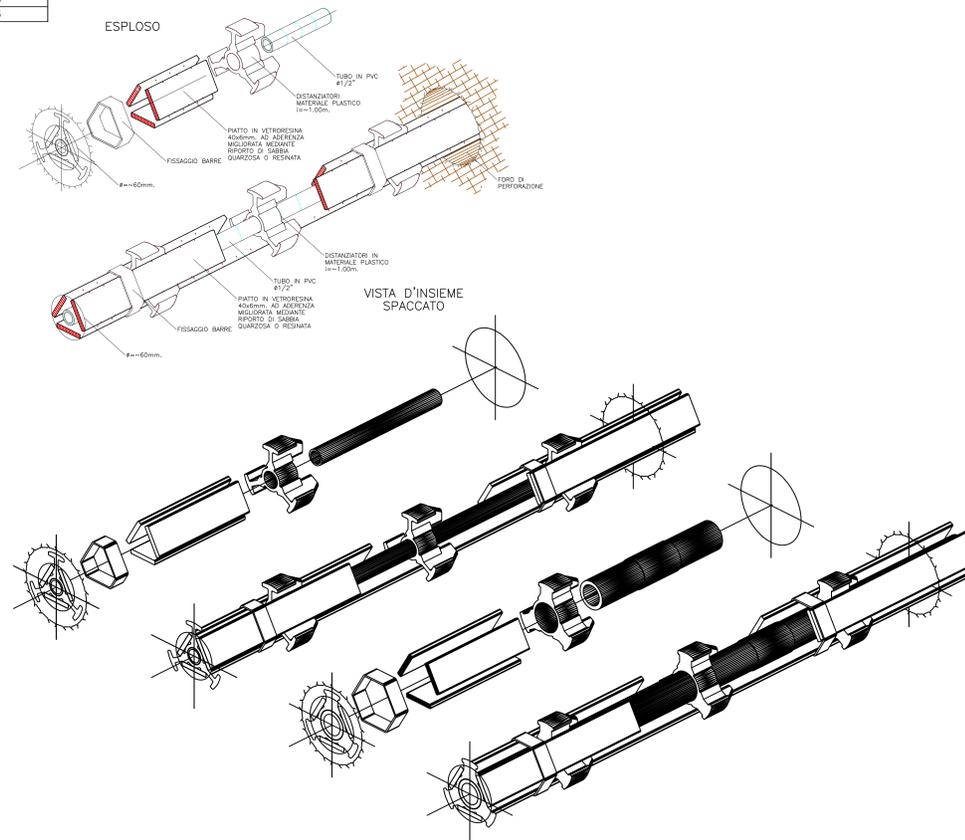

SEZIONE TRASVERSALE A-A
SCALA 1:50

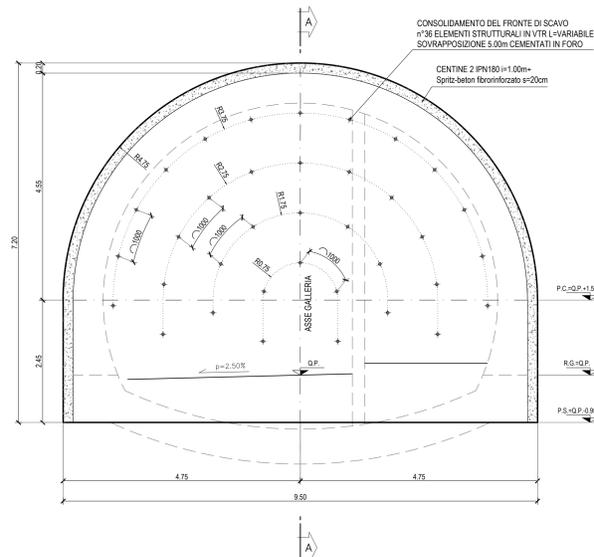

DATI E CAMPI DI VARIABILITA'	
AREA DI SCAVO	62.95 mc
SFONDO MASSIMO	MAX 1.00m
SPRITZ BETON	AL CONTORNO sp. 20 cm sp. 10 cm (ogni fine campo)
INTER. AL FRONTE	n°36 ELEMENTI STRUTTURALI IN VTR L variabile CEMENTATI IN FORO
CENTINA METALLICA	2 IPN 180-PASSO 1.00m (min 0.80 m)
CALOTTA	Sp. 60 cm
ARCO ROVESCIO	Sp. 70 cm
IMPERMEABILIZZAZIONE	PVC + TNT (SVILUPPO MEDIO 16.75m)
DRENAGGI	3+3 (EVENTUALI)

NB: LA DISTANZA MASSIMA DELL'ARCO ROVESCIO DAL FRONTE E' PARI A 5 m.
LA DISTANZA MASSIMA DEL RIVESTIMENTO DEFINITIVO E' PARI A 10 m.
PER LA TABELLA MATERIALI CONSULTARE L'ELABORATO T00GN000STSC01_A

Sanas
GRUPPO FS ITALIANE
Direzione Tecnica

E45 - SISTEMAZIONE STRADALE DEL NODO DI PERUGIA
Tratto Madonna del Piano - Collestrada

PROGETTO DEFINITIVO PG 372

ANAS - DIREZIONE TECNICA

IL GEOLOGO Dott. Girol. Marco Leonardi Ordine Geologi Regione Lazio n. 3541	PROGETTAZIONE ATI: (Mandatari) Ing. Ambrogio... Ordine Ingegneri Provincia di Roma n. 34551	cooprogetti engeko
COORDINATORE PER LA SICUREZZA IN FASE DI PROGETTAZIONE Arch. Santo Salvatore Vermiglio Ordine Architetti Provincia di Reggio Calabria n. 3270	Ing. Giovanni C. Alfredo Dolens Cultrera Ordine Ingegneri Provincia di Roma n. 34069	IL PROGETTISTA RESPONSABILE DELL'INTEGRAZIONE DELLE SCELTE SPECIALISTICHE (DPR207/20 ART 15 COMMA 2) Dott. Ing. GIORGIO GUIDUCCI Ordine Ingegneri Provincia di Roma n. 14035
VISTO: IL RESP. DEL PROCEDIMENTO Ing. Alessandro Micheli	Ing. Giuseppe Rosta Ordine Ingegneri Provincia di Roma n. 20629	
VISTO: IL RESP. DEL PROGETTO Arch. Pierfr. Marco Colozza		

OPERE D'ARTE MAGGIORI
Gallerie
Elaborati generali
Sezione tipo by-pass pedocarrabile - Scavo e consolidamento

CODICE PROGETTO	UV.PROG.	ANNO	NOME FILE	REVISIONE	SCALA
DTPG372	D	22	T00GN000ST02_A	A	Varie
D					
C					
B					
A					
REV.	DESCRIZIONE	DATA	REDAITTO	VERIFICATO	APPROVATO
		Ottobre '22	Morigi	Signorelli	Guiducci