


SEZIONE TRASVERSALE

SCALA 1:50

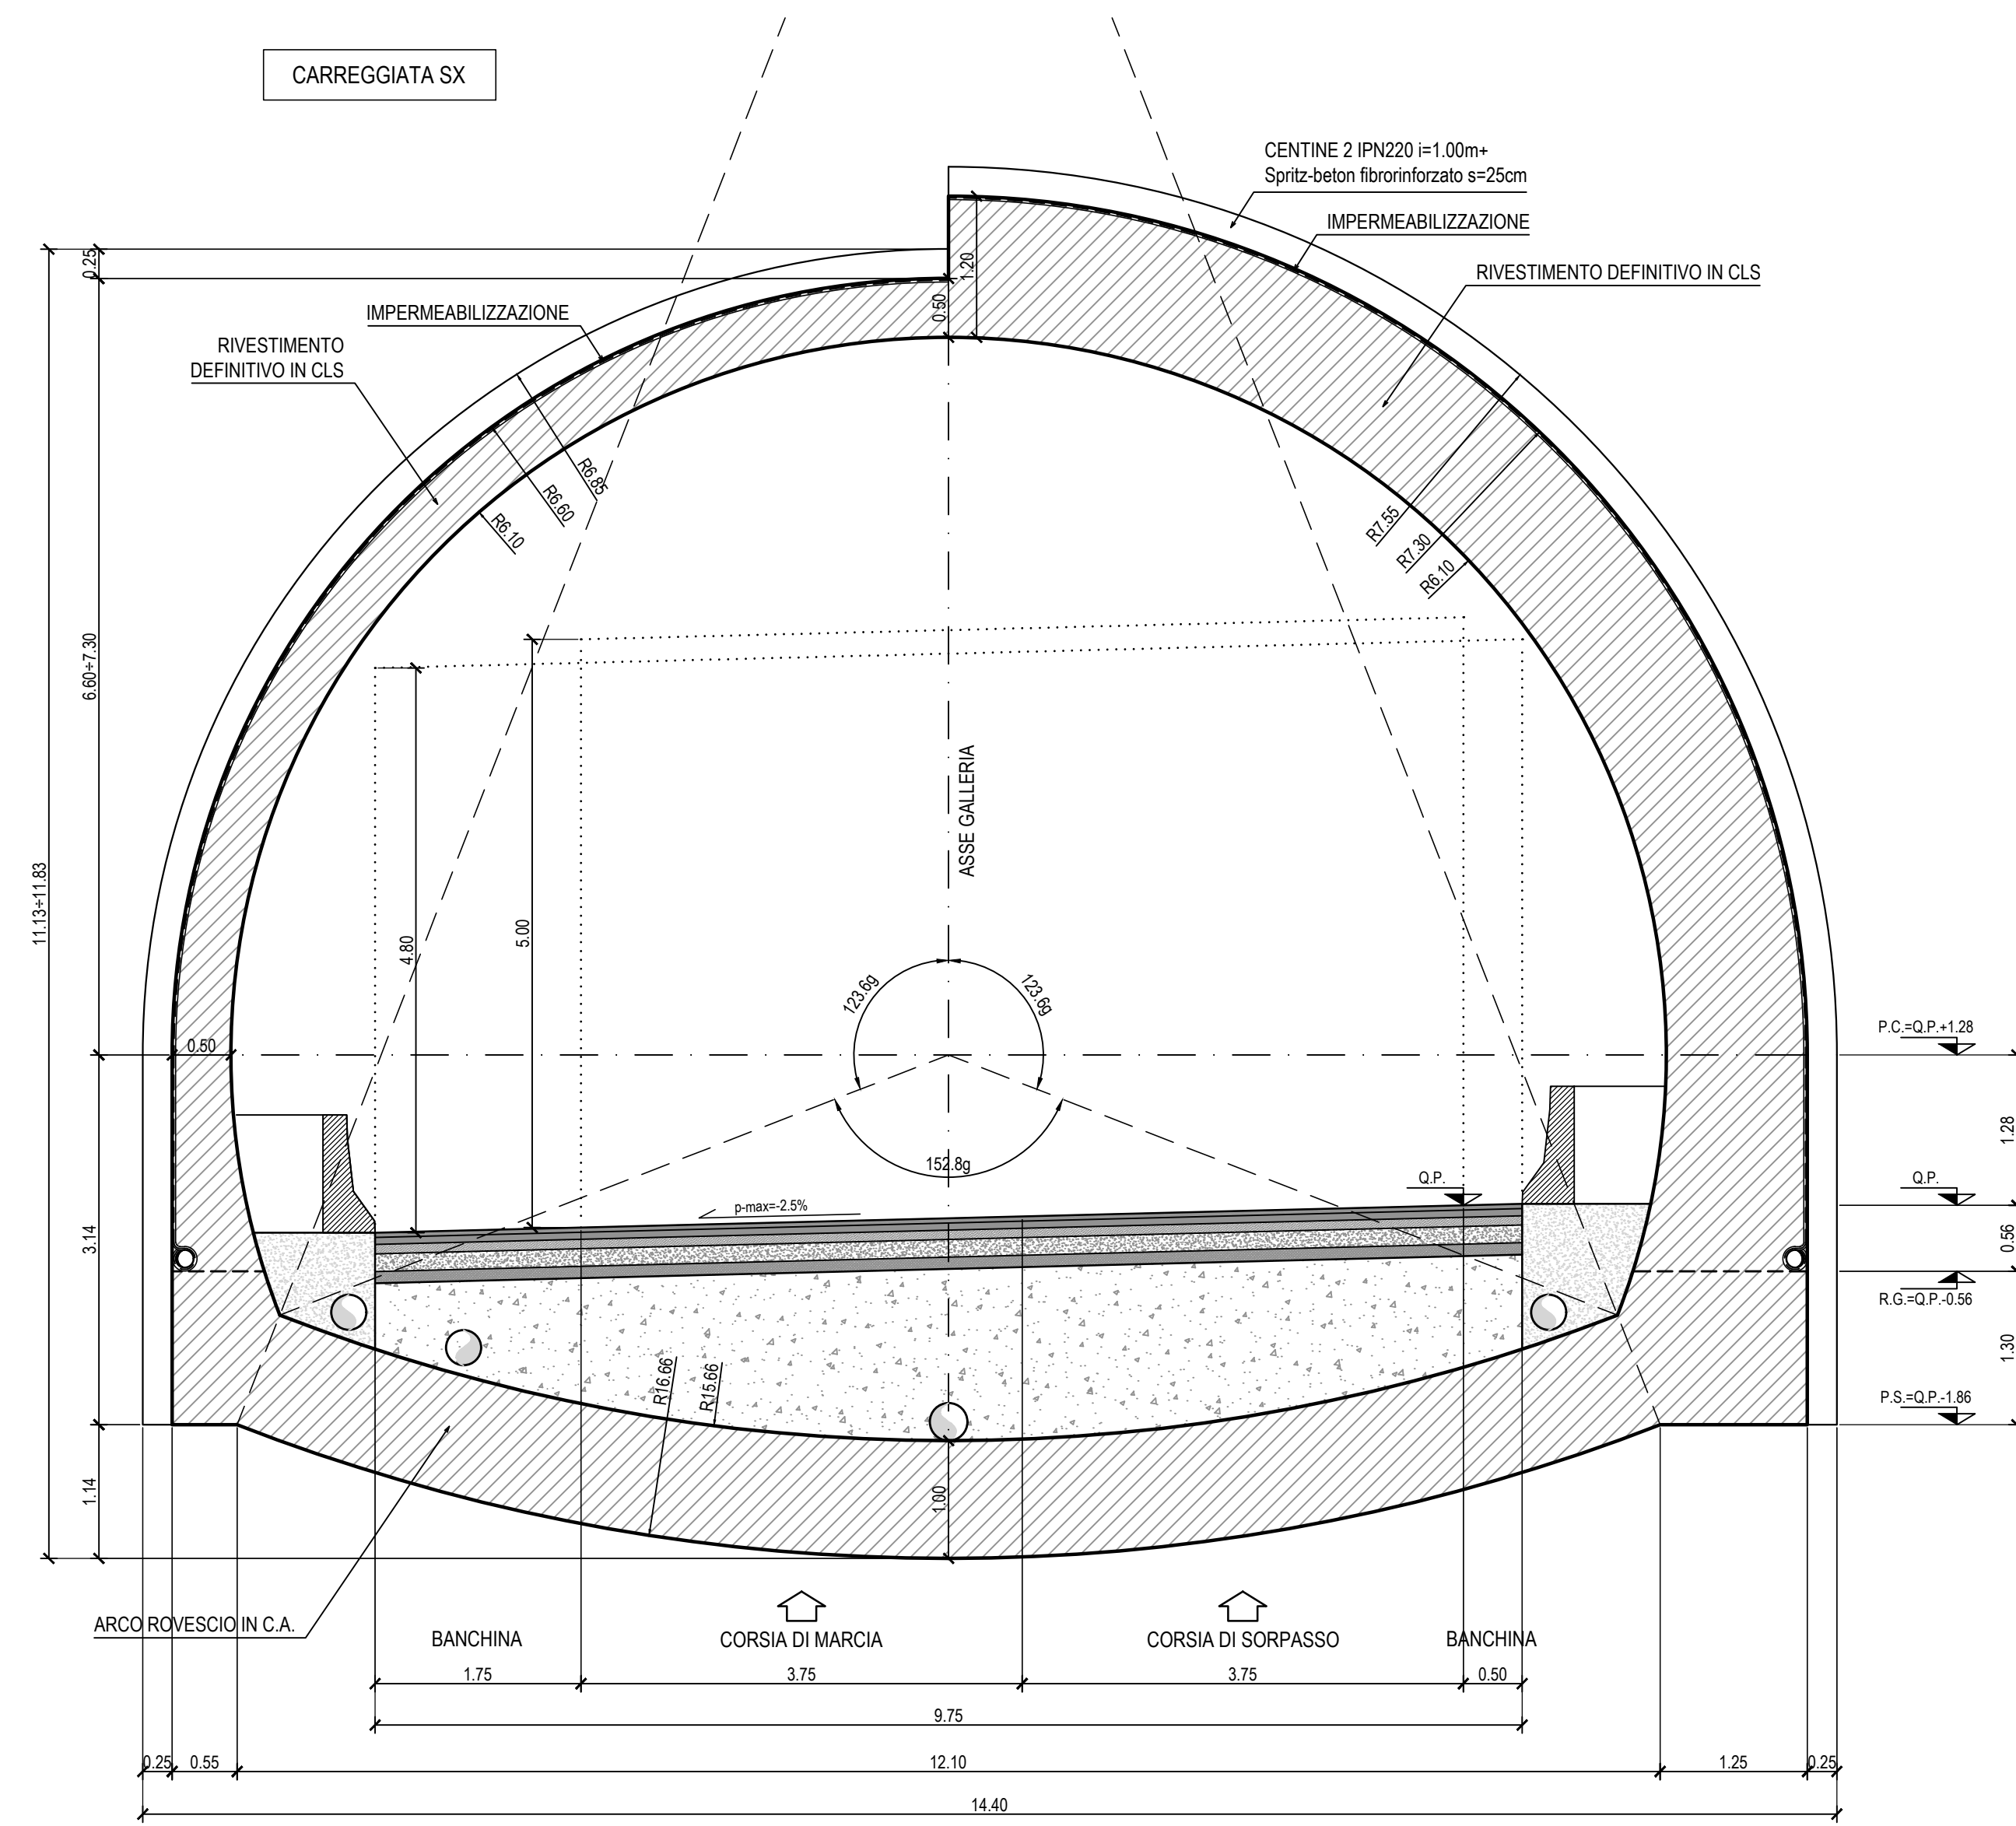


LEGENDA ACRONIMI

- P.C. = PIANO DEI CENTRI
- P.S. = PIANO DI SCAVO
- Q.P. = QUOTA PROGETTO
- R.G. = RIPRESA DI GETTO

SEZIONE LONGITUDINALE

SCALA 1:50

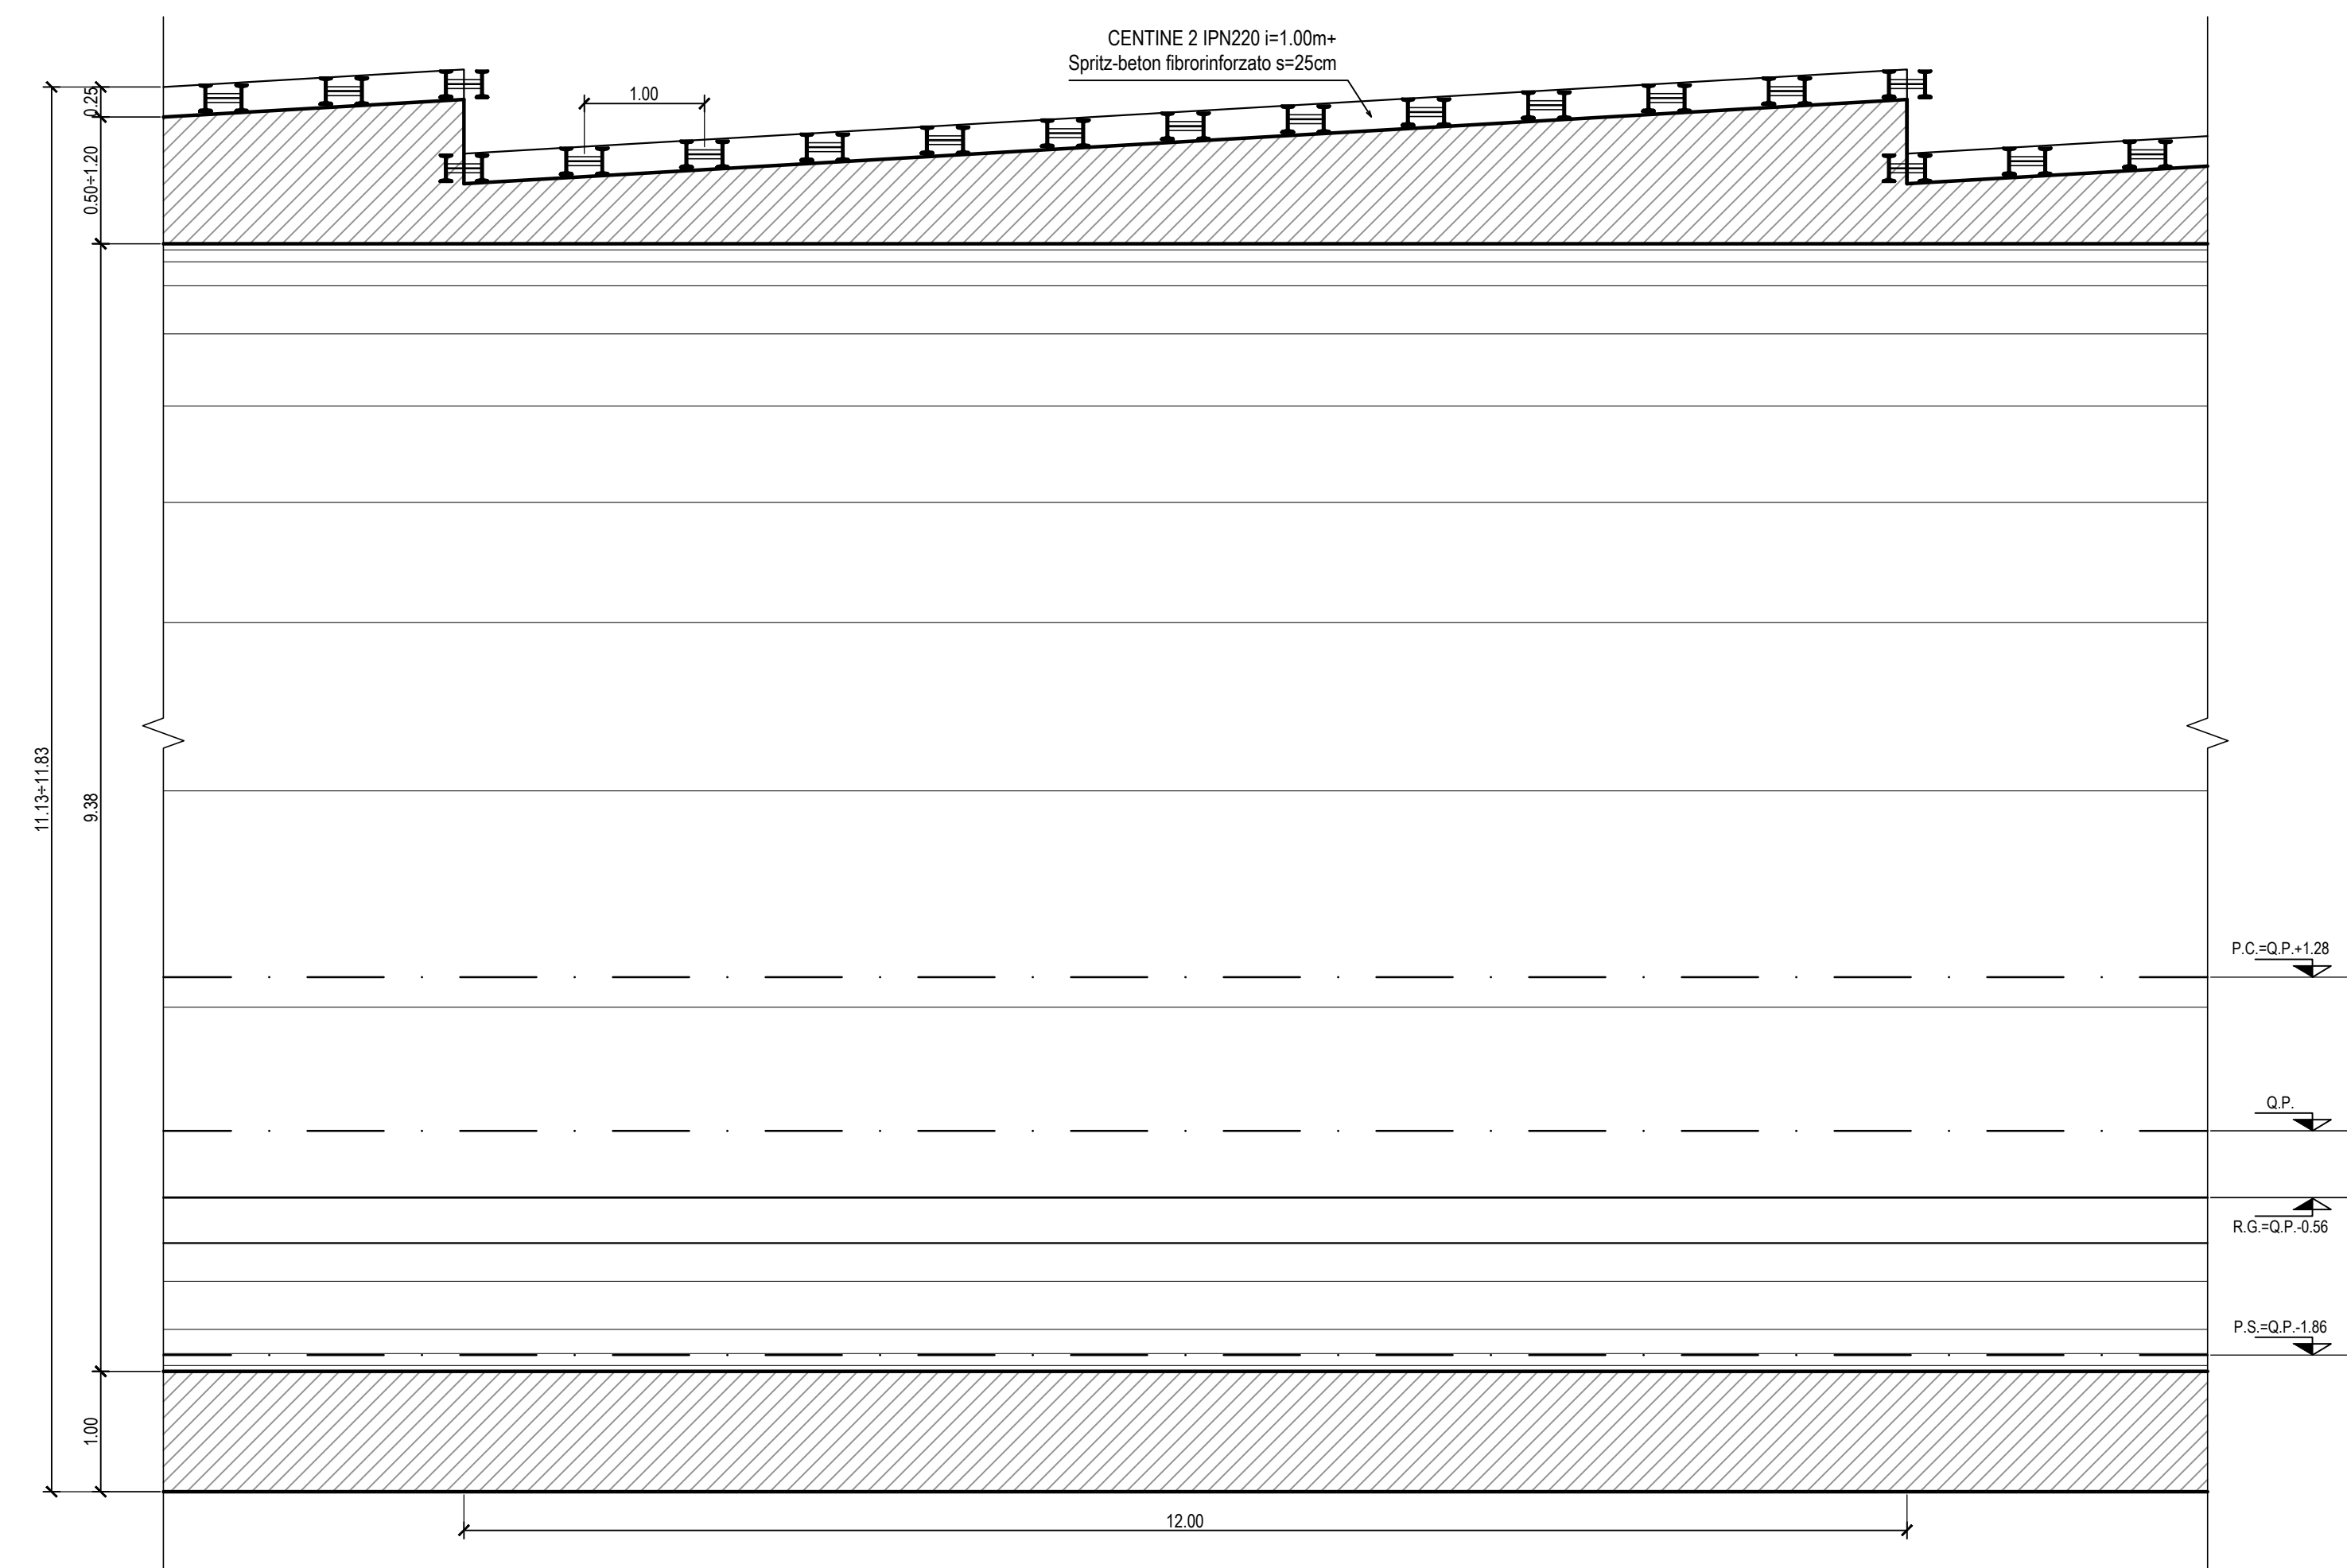

Direzione Tecnica

E45 - SISTEMAZIONE STRADALE DEL NODO DI PERUGIA
Tratto Madonna del Piano - Collestrada

PROGETTO DEFINITIVO PG 372

ANAS - DIREZIONE TECNICA

IL GEOLOGO Dott. Geol. Marco Leonardi Ordine Geologi Regione Lazio n. 5541	PROGETTISTI SPECIALISTICI Ing. Ambrogio... Ordine Ingegneri Provincia di Roma n. 14051	PROGETTAZIONE ATI: (Mandatario) GP INGENNERIA GESTIONE PROGETTI INGENNERIA s.r.l.
COORDINATORE PER LA SICUREZZA IN FASE DI PROGETTAZIONE Arch. Santo Salvatore Vermiglio Ordine Architetti Provincia di Reggio Calabria n. 1270	Ing. Moreno... Ordine Ingegneri Provincia di Perugia n. A2657	(Mandatario) cooprogetti engeko
VISTO: IL RESP. DEL PROCEDIMENTO Ing. Alessandro Micheli	Ing. Giovanni C. Alfredo Dolenz Cultrera Ordine Ingegneri Provincia di Roma n. 14069	(Mandatario) INGENNERIA
VISTO: IL RESP. DEL PROGETTO Arch. Pierfr. Marco Calozza	Ing. Giuseppe Rosta Ordine Ingegneri Provincia di Roma n. 20629	IL PROGETTISTA RESPONSABILE DELL'INTEGRAZIONE E DELL'INTEGRAZIONE SPECIALISTICHE (DPR207/10 ART 15 COMMA 2) Dott. Ing. GIORGIO GUIDUCCI Ordine Ingegneri Provincia di Roma n. 14035

OPERE D'ARTE MAGGIORI
Gallerie
Galleria Collestrada - Tratta in naturale
Sezione tipo B1v-Carpenteria

CODICE PROGETTO	NOME FILE	REVISIONE	SCALA
PROGETTO DTPG372	T00GN010STCP03_A	A	1:50/1:5
ELAB. D 22	ELAB. T00GN010STCP03		
REV.	DESCRIZIONE	DATA	REDDITO VERIFICATO APPROVATO
A		Ottobre '22	Morigi Signorelli Guiducci