



SEZIONE TRASVERSALE
SCALA 1:50

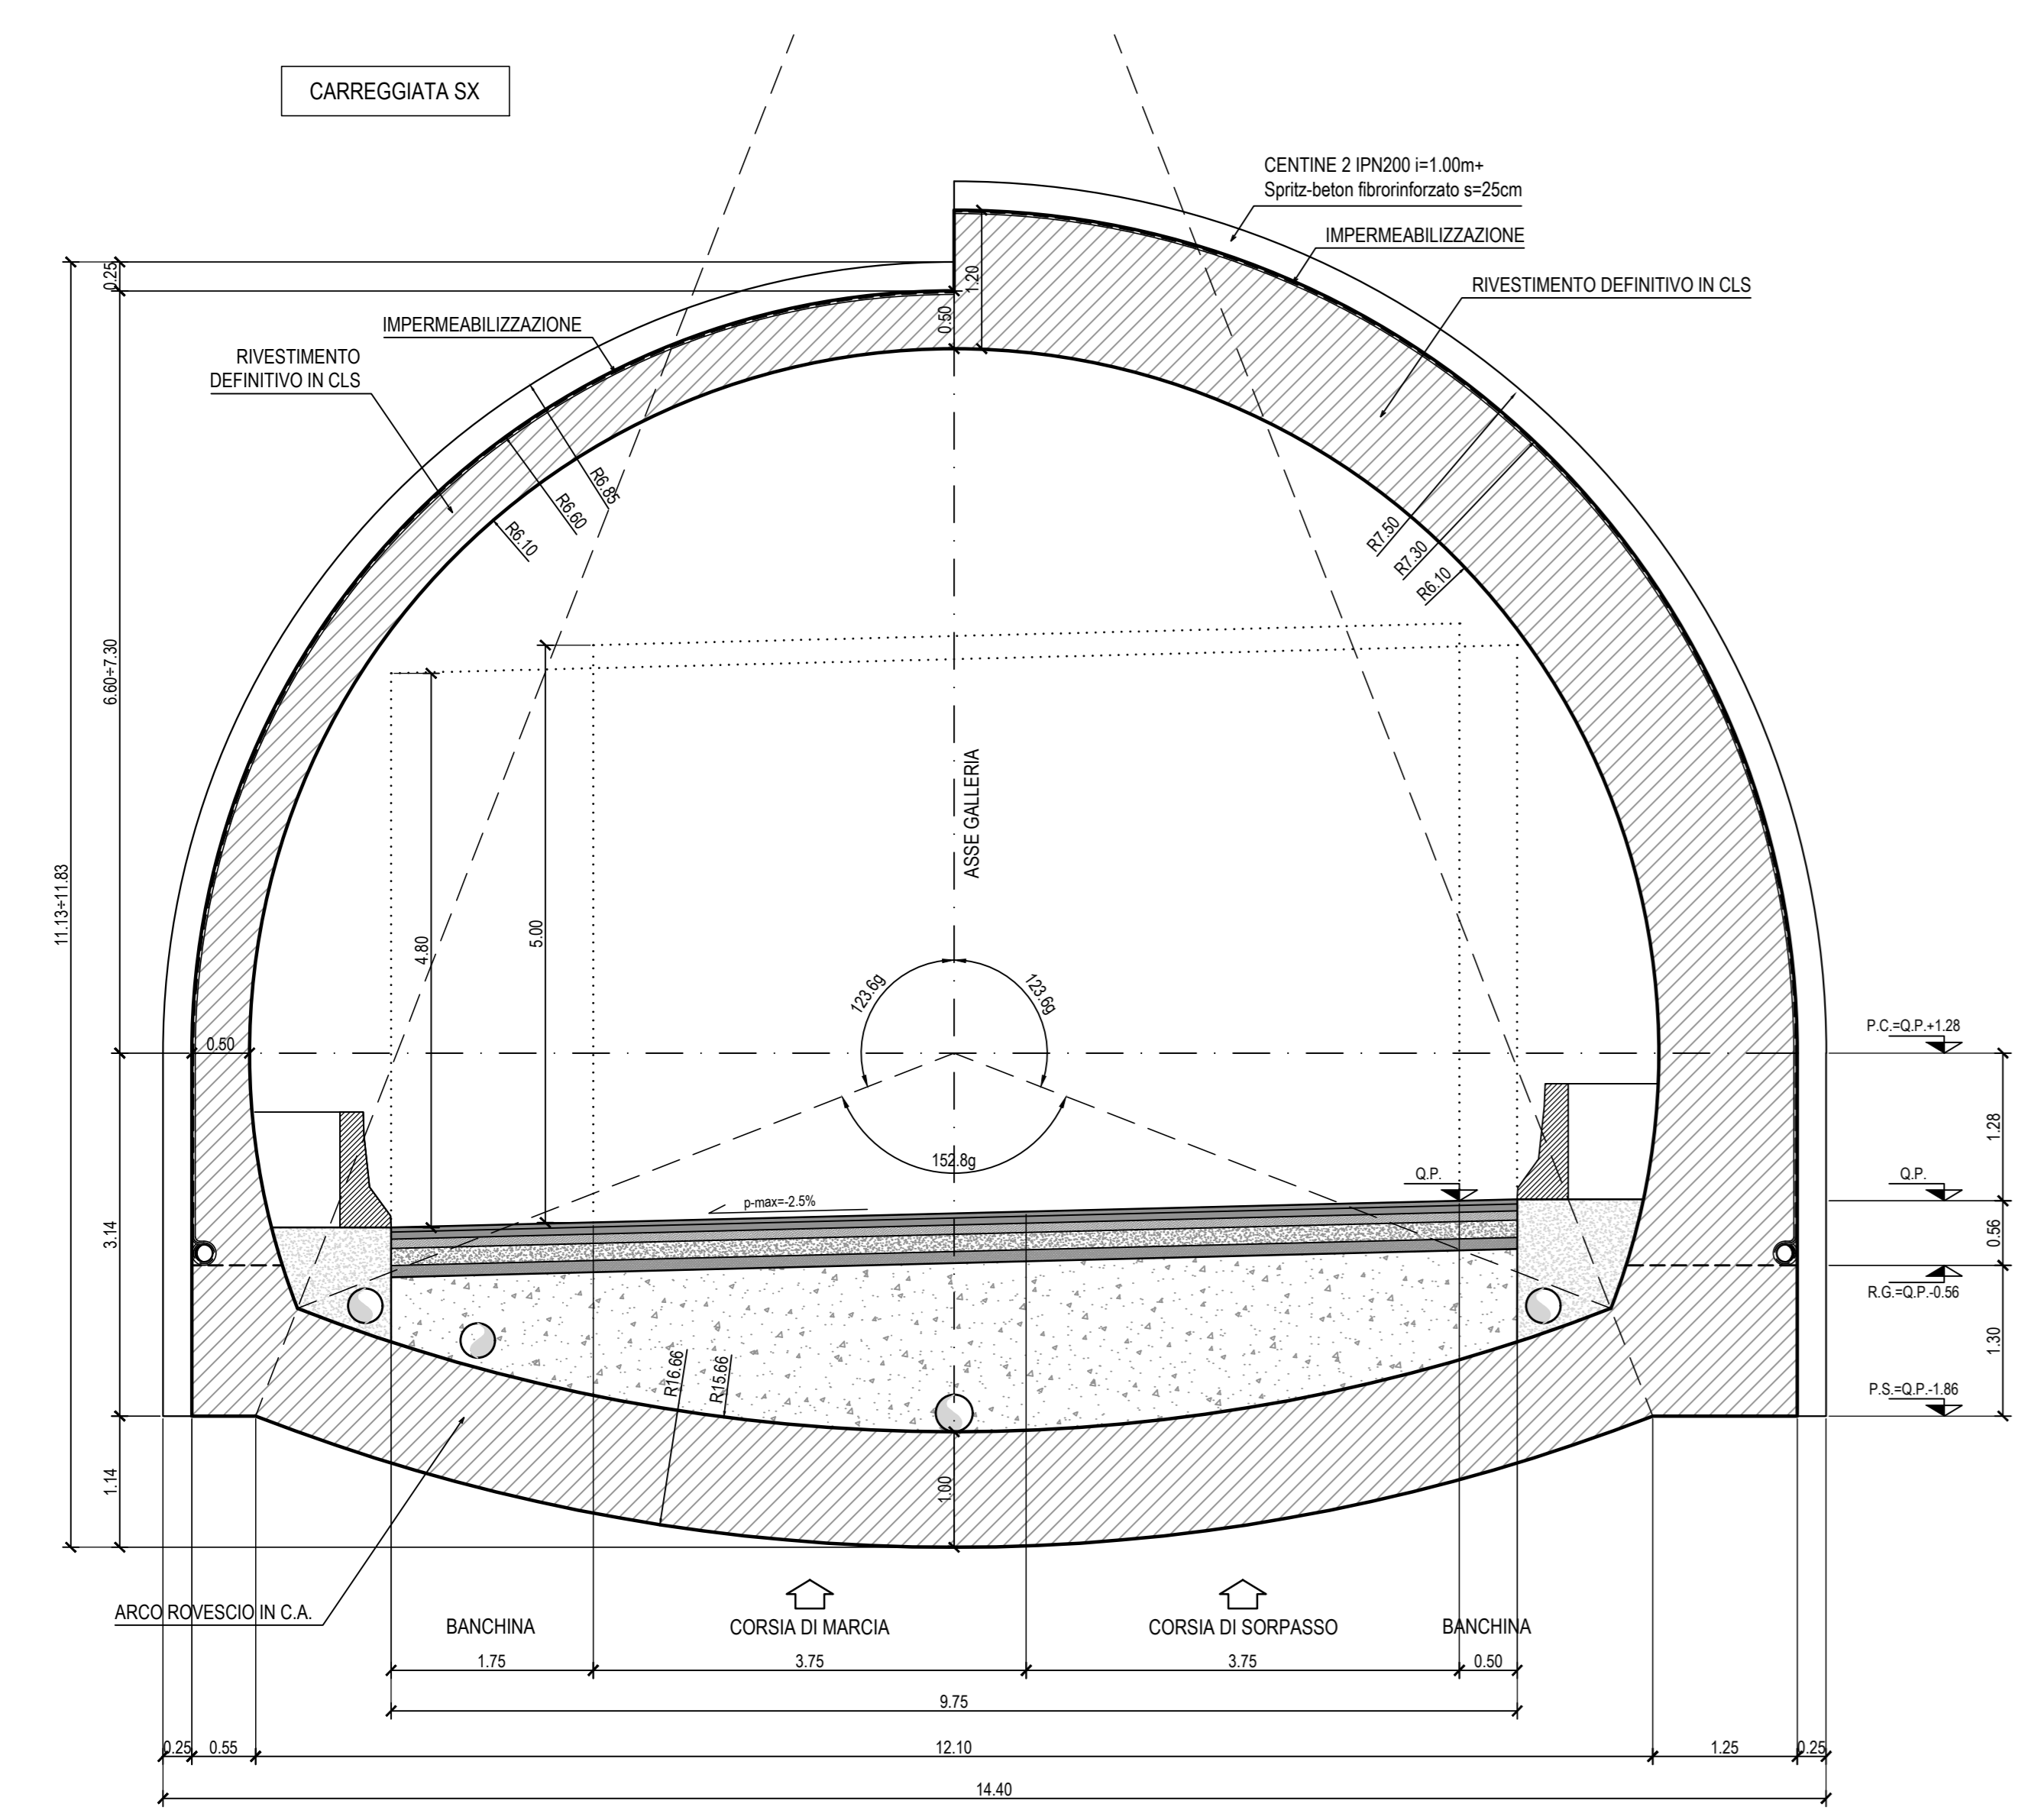

LEGENDA ACRONIMI
P.C.-PIANO DEI CENTRI
P.S.-PIANO DI SCAVO
Q.P.-QUOTA PROGETTO
R.G.-RIPRESA DI GETTO

SEZIONE LONGITUDINALE
SCALA 1:50

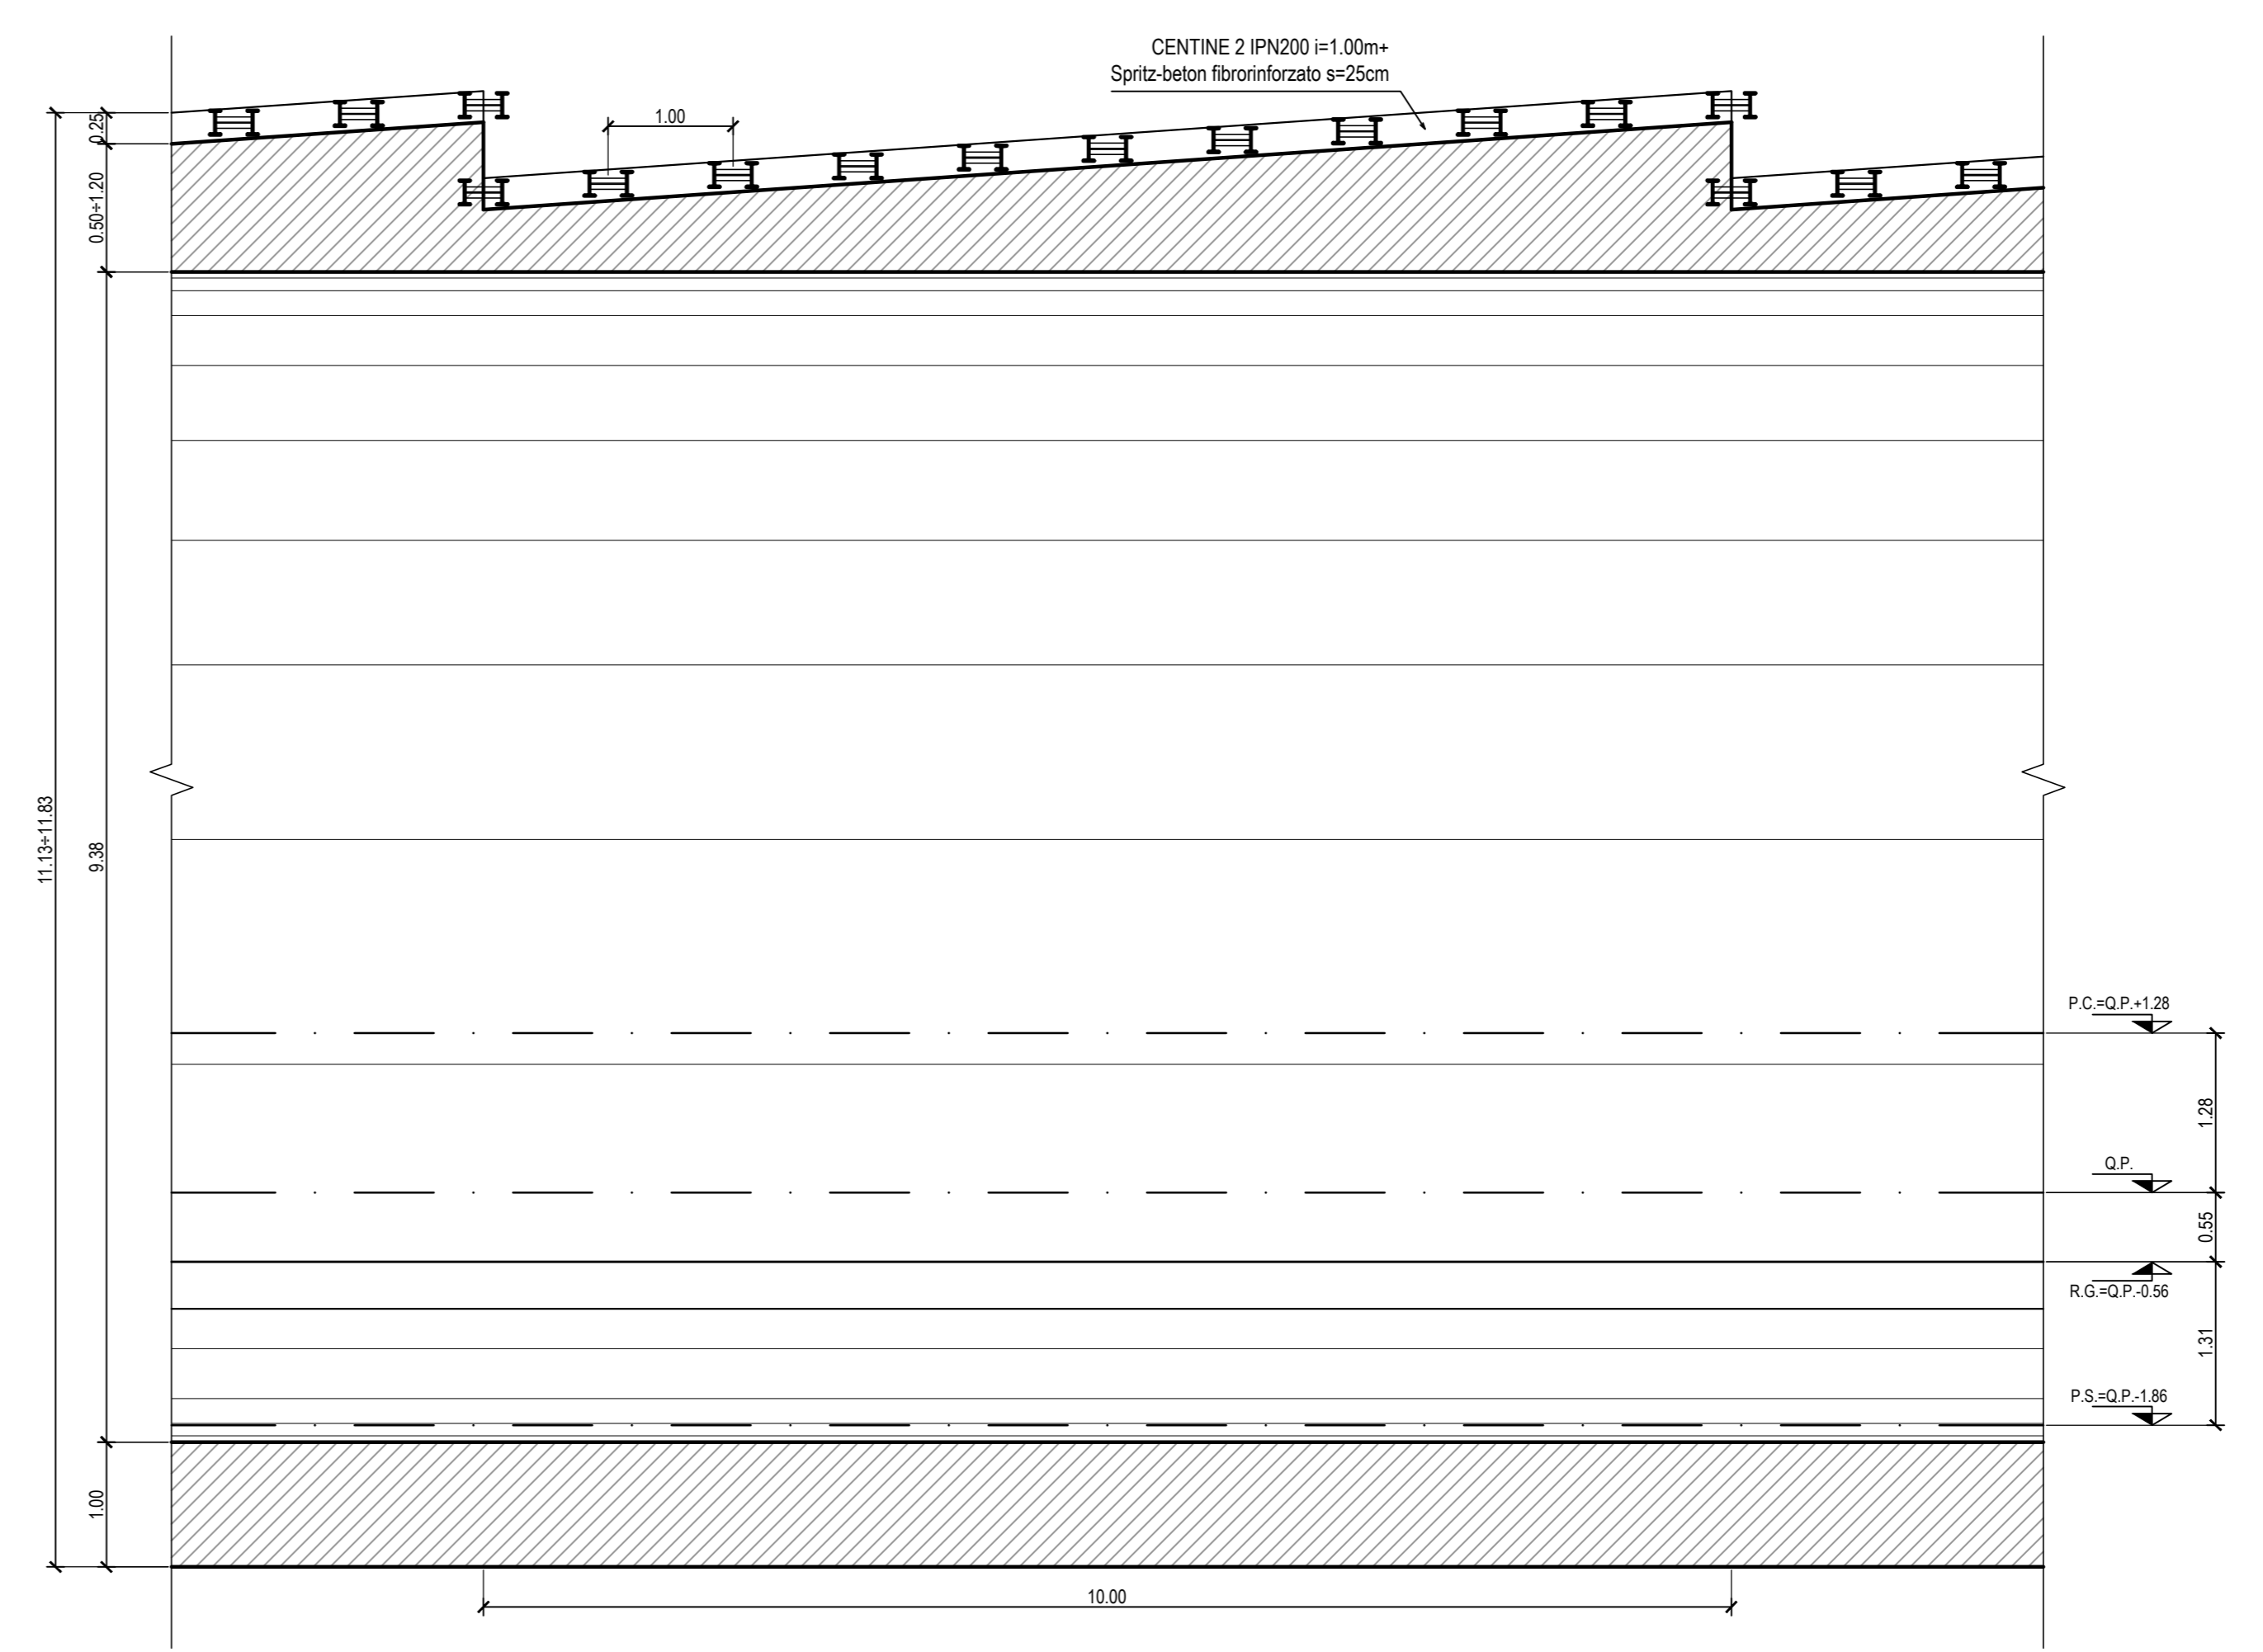

Sanas
GRUPPO FS ITALIANE
Direzione Tecnica

E45 - SISTEMAZIONE STRADALE DEL NODO DI PERUGIA
Tratto Madonna del Piano - Collestrada

PROGETTO DEFINITIVO PG 372

ANAS - DIREZIONE TECNICA

IL GEOLOGO
Dott. Geol. Marco Leonardi
Ordine Geologi
Regione Lazio n. 5541

PROGETTAZIONE AT:
Ing. Ambrogio...
Ordine Ingegneri
Provincia di Roma n. 14551

COORDINATORE PER LA SICUREZZA
IN FASE DI PROGETTAZIONE
Arch. Santo Salvatore Vermiglio
Ordine Architetti
Provincia di Reggio Calabria n. 1270

VISTO: IL RESP. DEL PROCEDIMENTO
Ing. Alessandro Micheli

VISTO: IL RESP. DEL PROGETTO
Arch. Pierfr. Marco Calozza

PROGETTAZIONE AT:
Ing. Moreno...
Ordine Ingegneri
Provincia di Perugia n. A2657

(Mandante)
Ing. Giovanni C. Alfredo
Dolenz Cultrera
Ordine Ingegneri
Provincia di Roma n. 14069

(Mandante)
Ing. Giuseppe Rosta
Ordine Ingegneri
Provincia di Roma n. 20629

IL PROGETTISTA RESPONSABILE DELL'INTEGRAZIONE DELLE SPECIALISTICHE (DPR207/10 ART 15 COMMA 2)
Dott. Ing. GIORGIO GUIDUCCI
Ordine Ingegneri Provincia di Roma n. 14035

cooprogetti
engeko

OPERE D'ARTE MAGGIORI
Gallerie
Galleria Collestrada - Tratta in naturale
Sezione tipo C3v-Carpenteria

CODICE PROGETTO	NOME FILE	REVISIONE	SCALA
PROGETTO DTPG372	T00GN010STCP05_A	A	1:50/1:5
ELAB. D 22	T00GN010STCP05		

REV.	DESCRIZIONE	DATA	REDAITTO	VERIFICATO	APPROVATO
A		Ottobre '22	Morigi	Signorelli	Guiducci