




PLANIMETRIA DI PROGETTO

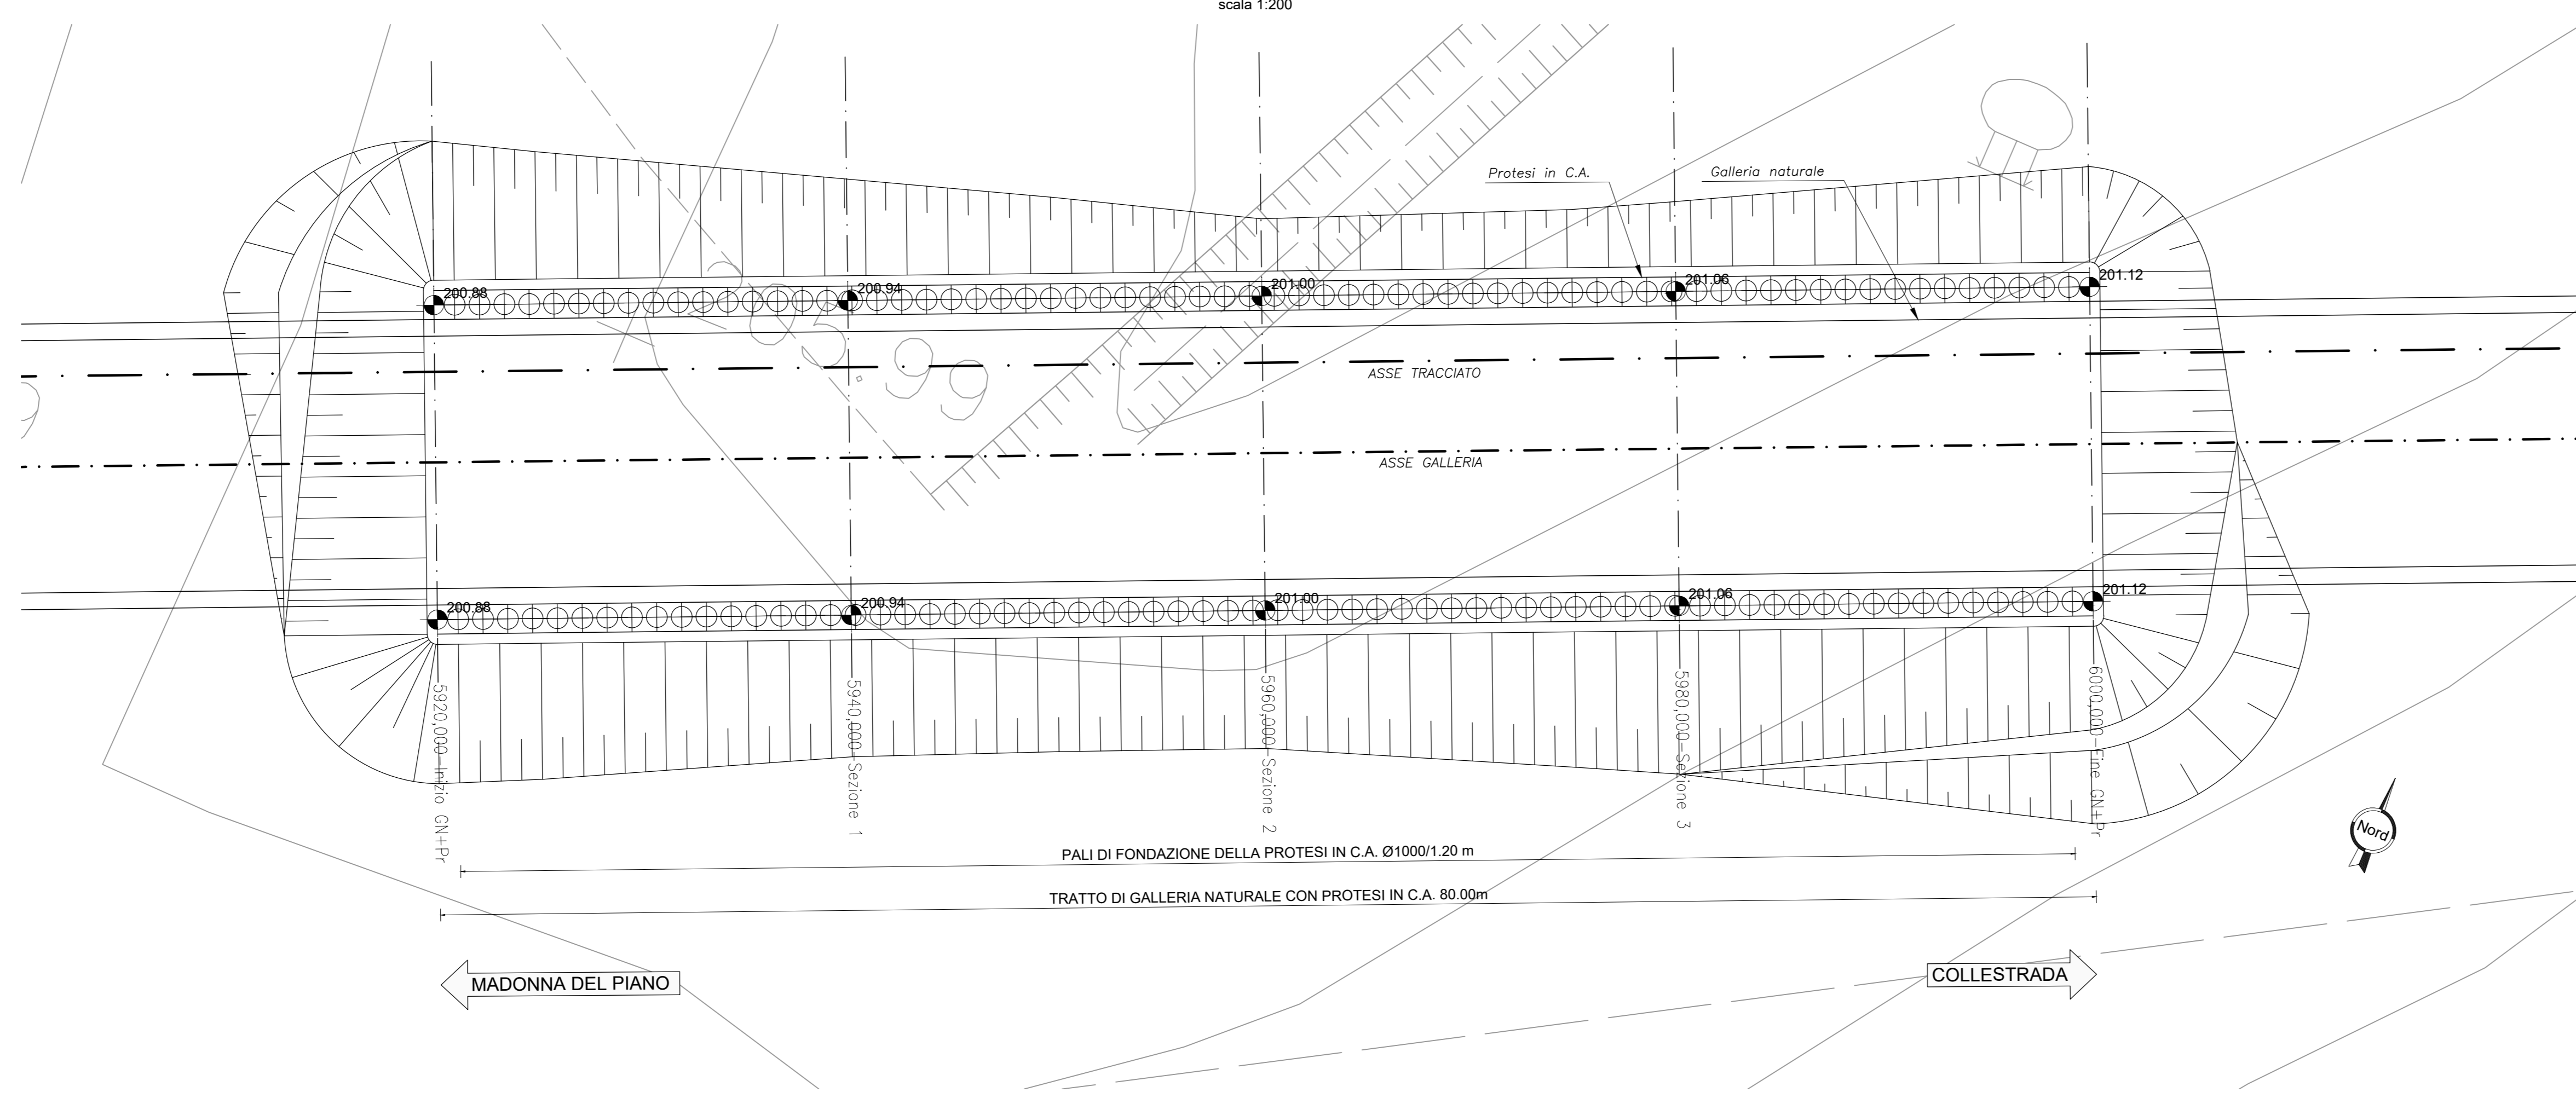


PROFILO LONGITUDINALE IN ASSE TRACCIATO

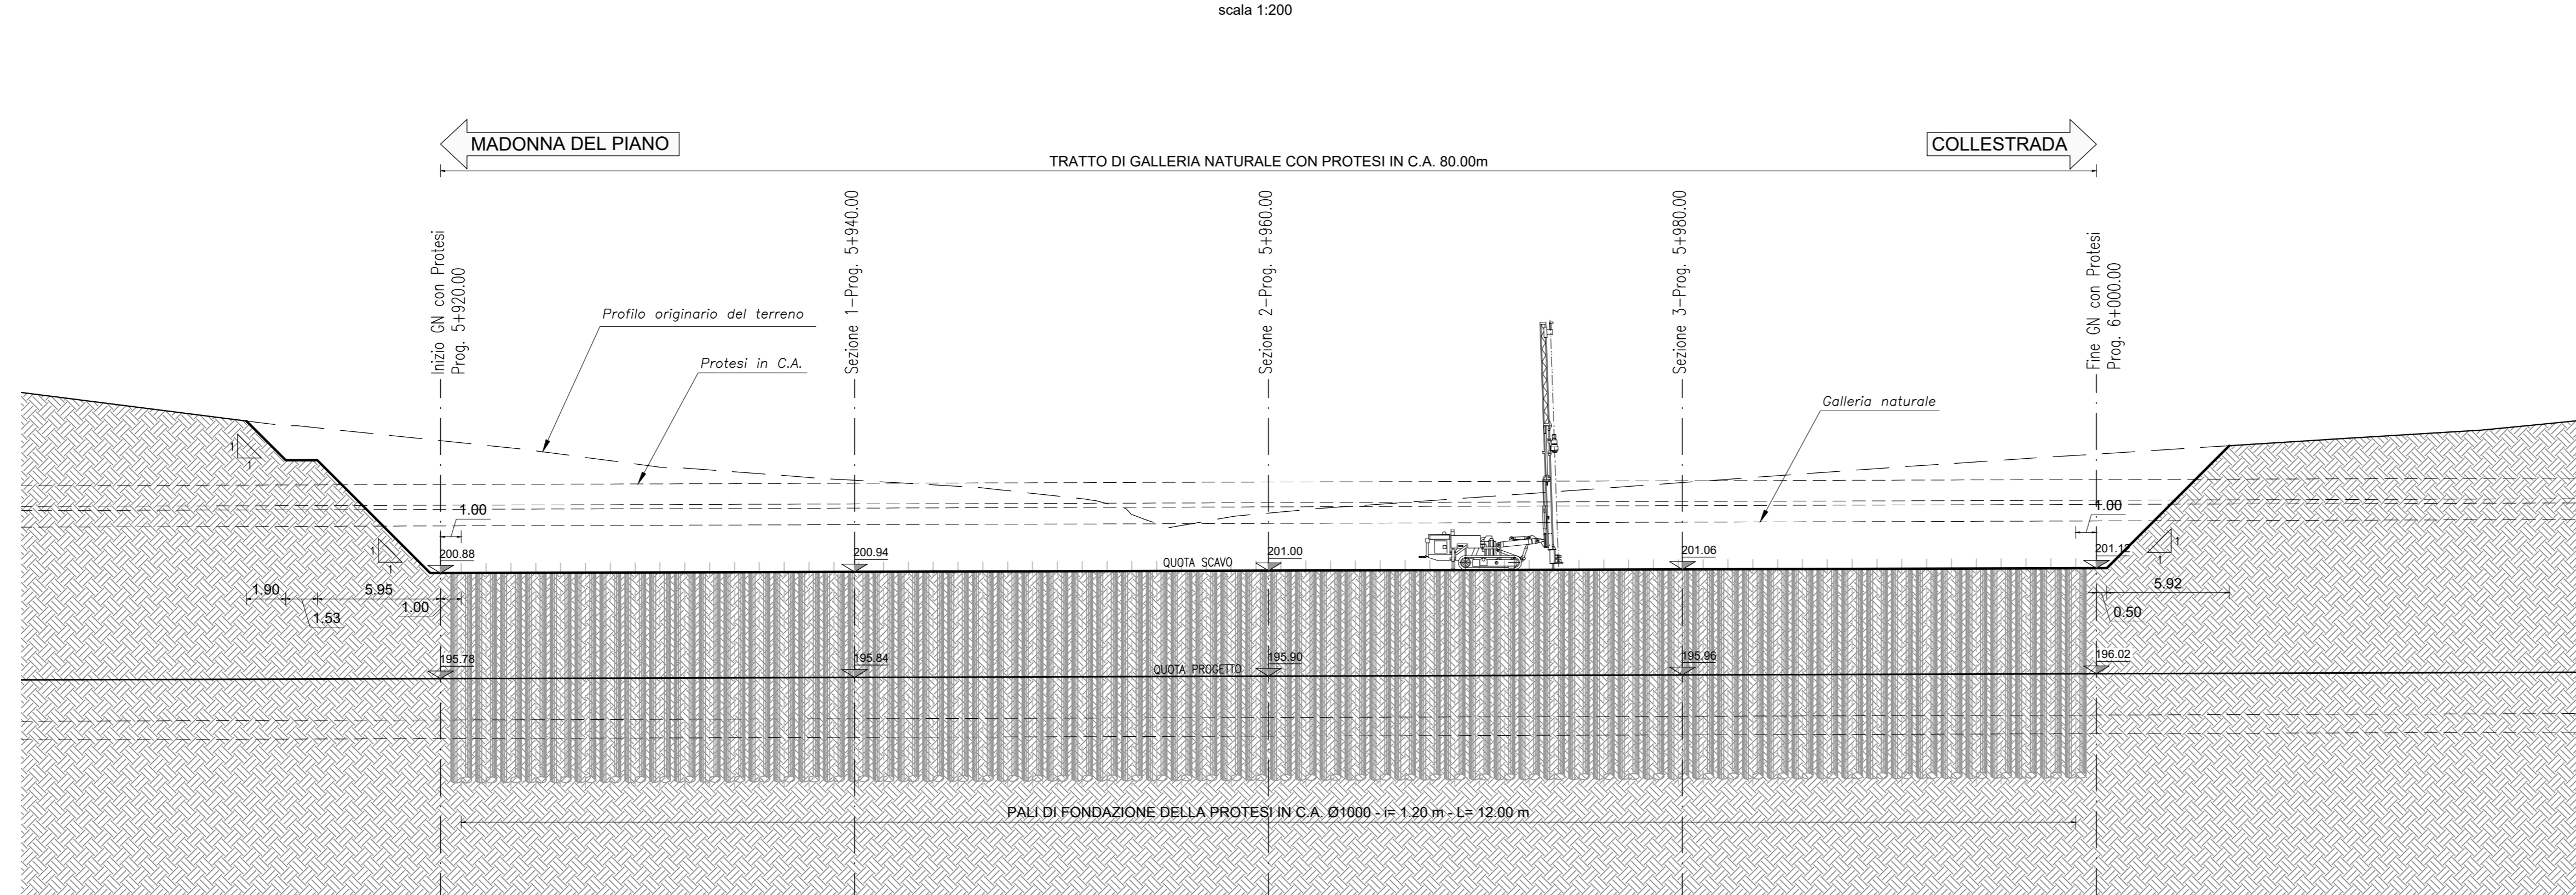

SEZIONE 1 - Prog. 5+940.00

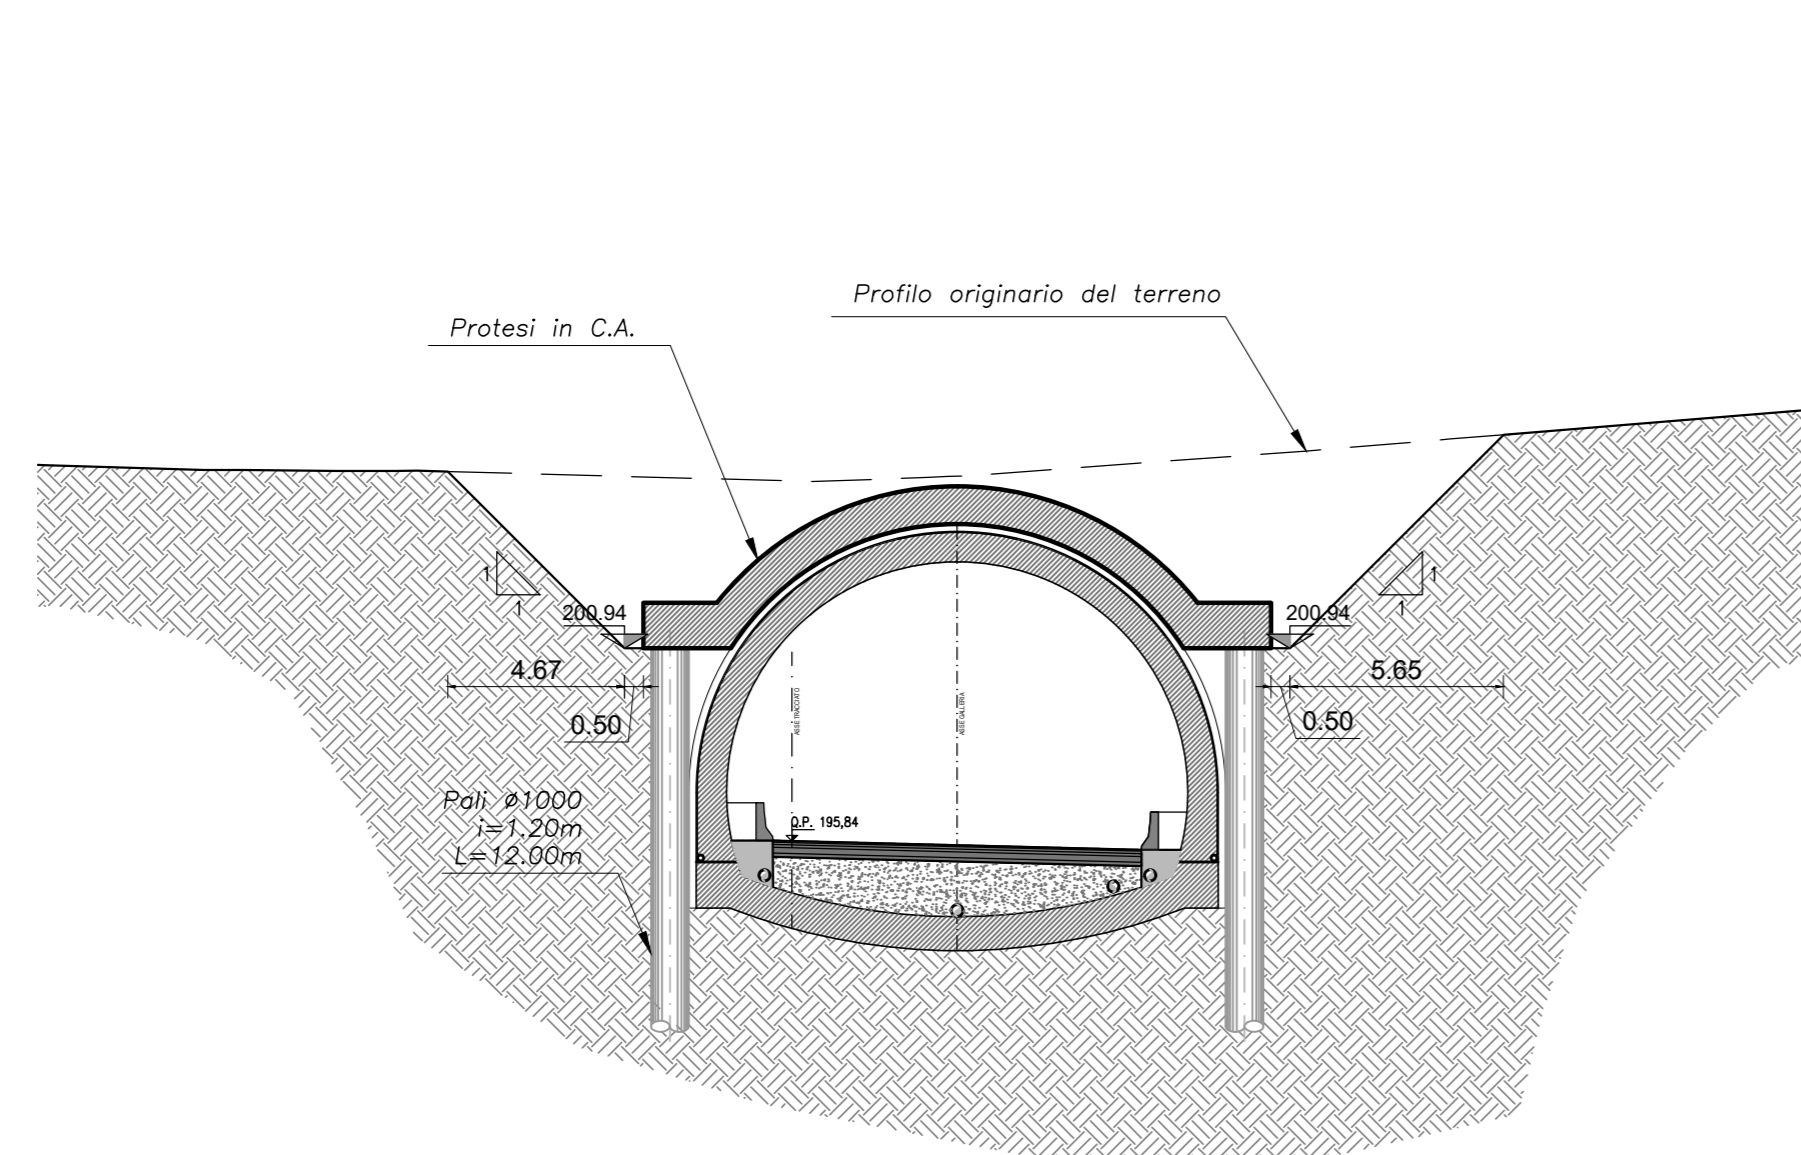

SEZIONE 3 - Prog. 5+098.00

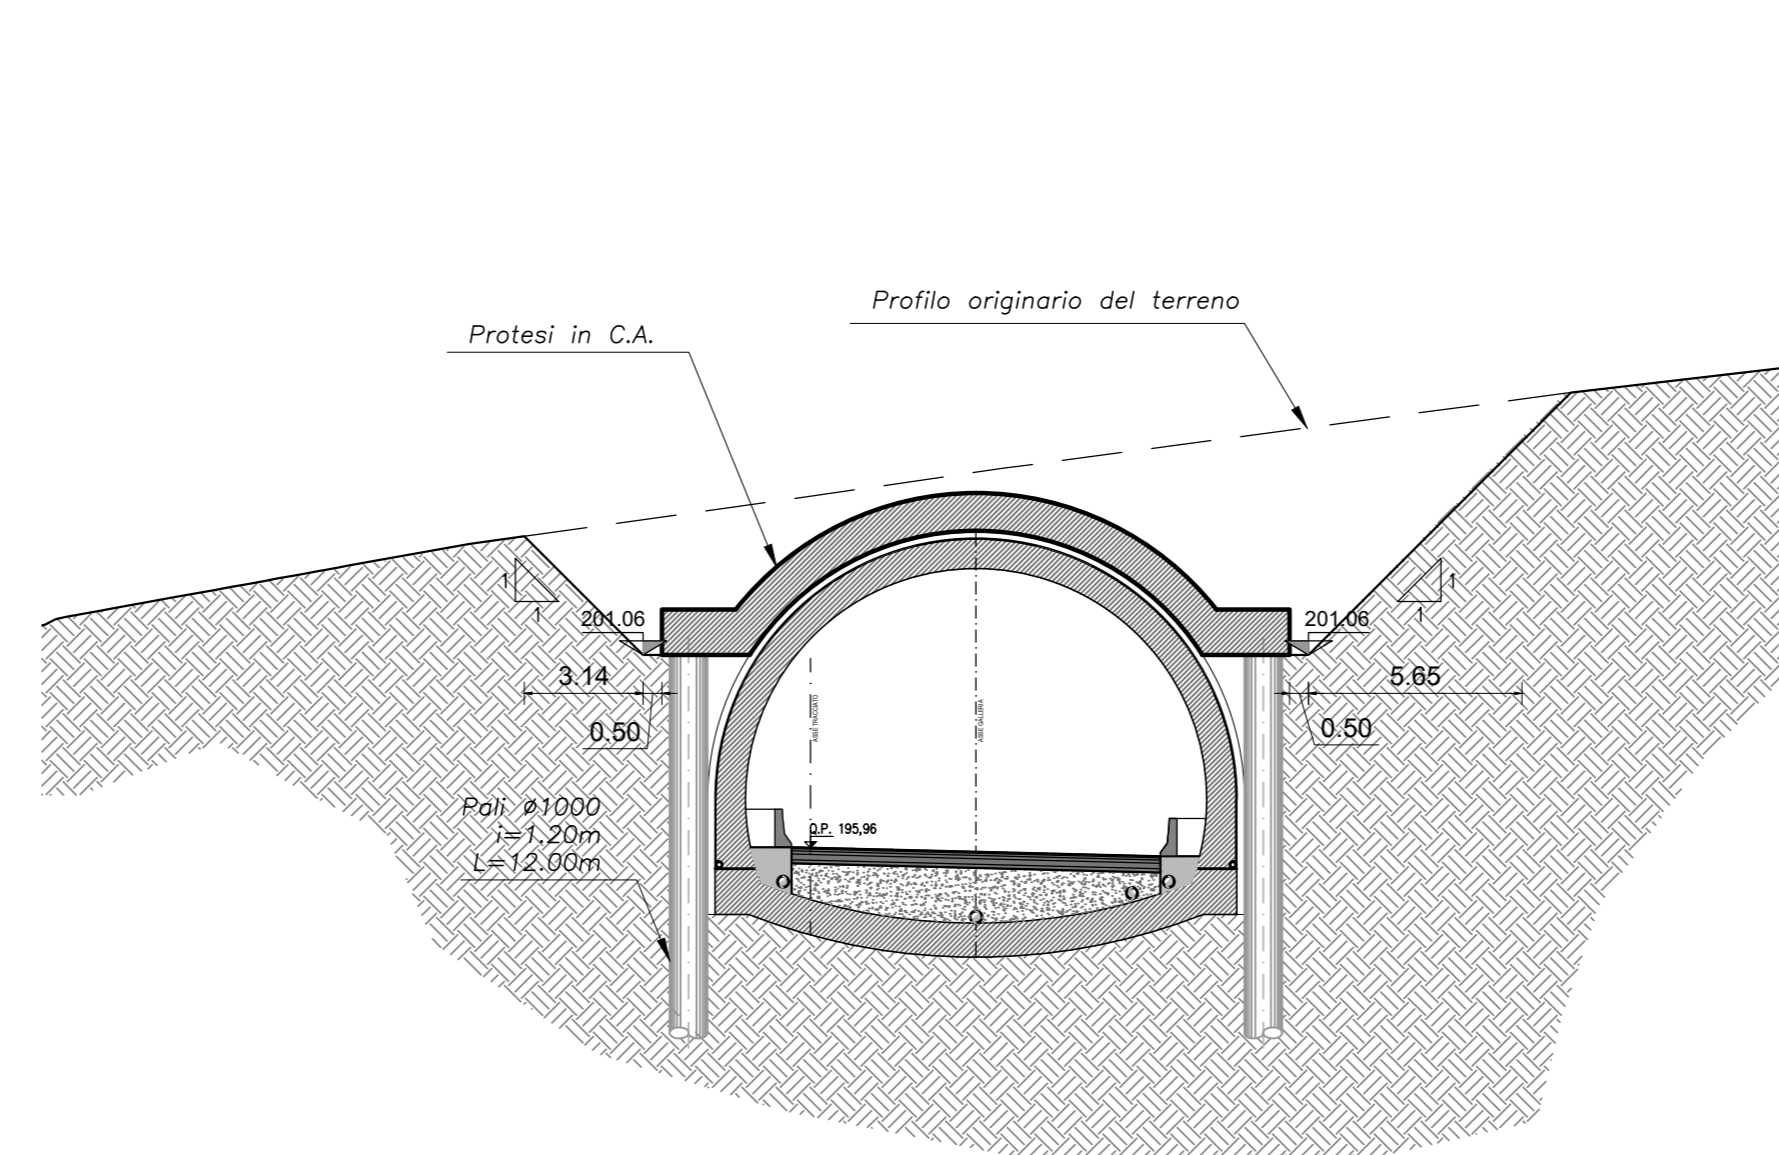

GA01	mc
Totale scavo (incluso i pali)	42206,84
Totale ritombamento	18587,89
Materiale da rilevato per riempimento sottopavimentazioni	5038,53
GA03	mc
Totale scavo (incluso i pali)	22422,80
Totale ritombamento	41984,90
Materiale da rilevato per realizzazione rilevato di lavoro	20855,16
Materiale da rilevato per riempimento sottopavimentazioni	20311,16
GN01	mc
Totale scavo	228019,41
Scavo di sbancamento per realizzazione protesi	6233,65
Ritombamento protesi con materiale da scavo	2455,77
Scavo di sbancamento per realizzazione consolidamenti	1235,57
Ritombamento con materiale da rilevato	3157,99
Totale perforazione pali	6156,68
Materiale da rilevato per riempimento sottopavimentazioni	20009,22
GN02	mc
Totale scavo	217905,82
Scavo di sbancamento per realizzazione protesi	7317,04
Ritombamento con materiale da rilevato per realizzazione piano di lavoro	1298,32
Ritombamento protesi con materiale da scavo	327,96
Scavo di sbancamento per realizzazione consolidamenti	1767,98
Ritombamento con materiale da rilevato	4351,16
Totale perforazione pali	8004,51
Materiale da rilevato per riempimento sottopavimentazioni	19134,95
BYPASS - GN	mc
Totale scavo	4701,77
Materiale da rilevato per riempimento sottopavimentazioni	285,80

- FASI REALIZZATIVE DELLE PROTESI E DEI CONSOLIDAMENTI BASSE COPERTURE
1. Scavo per realizzazione protesi;
 2. Realizzazione di pali di fondazione delle protesi;
 3. Realizzazione delle protesi;
 4. Ritombamento;
 5. Realizzazione dei piani di lavoro per i consolidamenti;
 6. Realizzazione dei pali plastici dei consolidamenti;
 7. Ritombamento.



Direzione Tecnica

E45 - SISTEMAZIONE STRADALE DEL NODO DI PERUGIA
Tratto Madonna del Piano - Collestrada

PROGETTO DEFINITIVO PG 372

ANAS - DIREZIONE TECNICA

IL GEOLOGO Dott. Geol. Marco Leonardi Ordine Geologi Regione Lazio n. 5541	PROGETTISTI SPECIALISTICI Ing. Ambrogio... Ordine Ingegneri Provincia di Roma n. 14551	PROGETTAZIONE ATI: (Mandatari) GP INGENNERIA GESTIONE PROGETTI INGEGNERIA s.r.l.
COORDINATORE PER LA SICUREZZA IN FASE DI PROGETTAZIONE Arch. Santo Salvatore Vermiglio Ordine Architetti Provincia di Reggio Calabria n. 1270	Ing. Moreno... Ordine Ingegneri Provincia di Perugia n. A2657	cooprogetti engeko
VISTO IL RESP. DEL PROCEDIMENTO Ing. Alessandro Micheli	Ing. Giovanni C. Alfredo Dolenz Cultrera Ordine Ingegneri Provincia di Roma n. 14069	(Mandatari) AIM
VISTO IL RESP. DEL PROGETTO Arch. Pierfr. Marco Calozza	Ing. Giuseppe Resta Ordine Ingegneri Provincia di Roma n. 20629	IL PROGETTISTA RESPONSABILE DELL'INTEGRAZIONE DELLE REALIZZAZIONI SPECIALISTICHE (DPR207/10 ART 15 COMMA 2) Dott. Ing. GIORGIO GUIDUCCI Ordine Ingegneri Provincia di Roma n. 14035

OPERE D'ARTE MAGGIORI

Gallerie
Galleria Collestrada - Tratta in naturale asse DX
Asse DX - Protesi - Fase costruttiva: planimetria, profilo, sezioni

CODICE PROGETTO	NOME FILE	TOOGNO10STDIO3_B	REVISIONE	SCALA
PROGETTO	LV/PROG.	ANN.		
DTPG372	D	22		
CODICE ELAB.	T	O	G	N
D				
C				
B	Rev. a seguito istruttoria Prot. U.0834569 e U.0862037	Gen. '23	Mascio	Signorelli Guiducci
A	Emissione	Ottobre '22	Morigi	Signorelli Guiducci
REV.	DESCRIZIONE	DATA	REDATTO	VERIFICATO APPROVATO