



SEZIONE LONGITUDINALE

SCALA 1:50

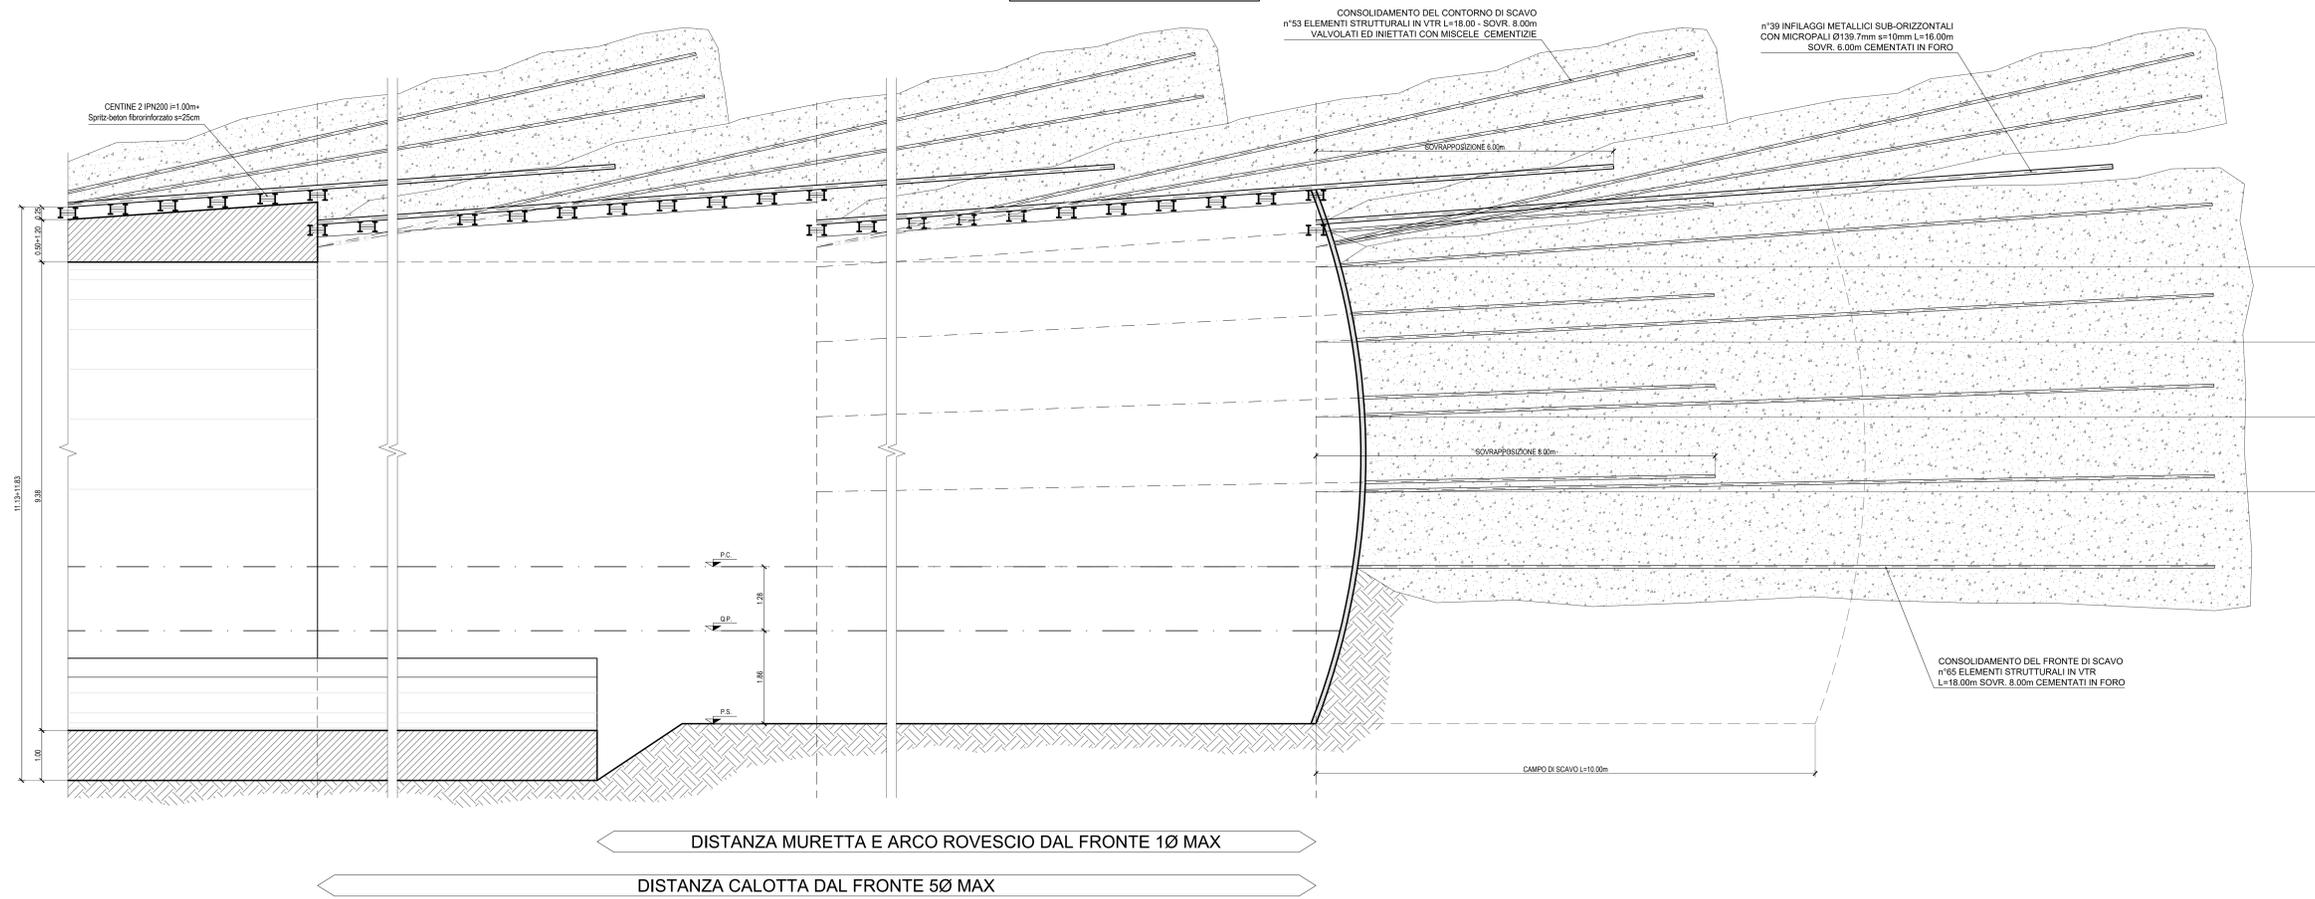


SEZIONE TRASVERSALE

SCALA 1:50

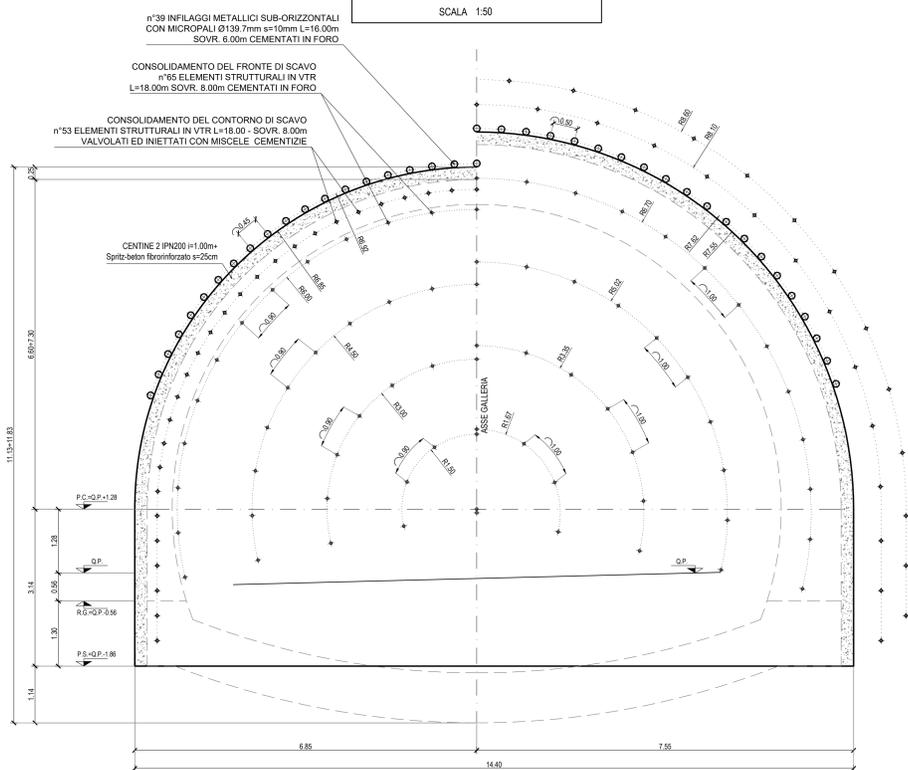


VOLUME RIVESTIMENTO

SCALA 1:100

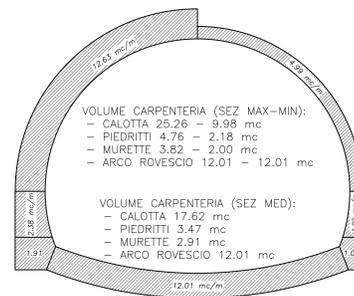

VOLUME SCAVO

SCALA 1:100

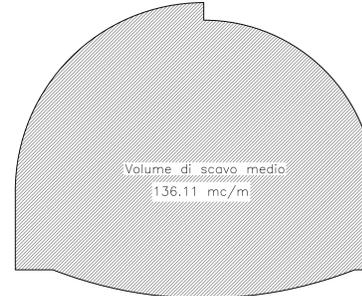

DATI E CAMPI DI VARIABILITA'

AREA DI SCAVO	136.11 mc (SCAVO MEDIO)
SFONDO MASSIMO	MAX 1.00m
SPRITZ BETON	AL CONTORNO sp. 25 cm sp. 10 cm (ogni fine campo)
INTER. AL CONTORNO	n°39 INFILAGGI METALLICI SUB-ORIZZONTALI CON MICROPALI Ø139.7mm s=10mm L=16.00m SOVR. 6.00m CEMENTATI IN FORO n°53 ELEMENTI STRUTTURALI IN VTR L=18.00 SOVR. 8.00m VALVOLATI ED INIETTATI CON MISCELE CEMENTIZIE
INTER. AL FRONTE	n°65 ELEMENTI STRUTTURALI IN VTR L=18.00m SOVR. 8.00m CEMENTATI IN FORO
CENTINA METALLICA	2 IPN 200-PASSO 1.00 m
CALOTTA	MINIMO SP. 50 cm - MASSIMO SP. 120 cm
ARCO ROVESCIO	sp. 100 cm
IMPERMEABILIZZAZIONE	PVC + TNT (SVILUPPO MEDIO 25.00mi)
DRENAGGI	3+3 (EVENTUALI)

Sanas  
GRUPPO FS ITALIANE

Direzione Tecnica

E45 - SISTEMAZIONE STRADALE DEL NODO DI PERUGIA  
Tratto Madonna del Piano - Collestrada

PROGETTO DEFINITIVO

PG 372

ANAS - DIREZIONE TECNICA

IL GEOLOGO Dott. Gen. Marco Leonardi Ordine Geologi Regione Lazio n. 1541	PROGETTISTI SPECIALISTICI Ing. Ambrogio... Ordine Ingegneri Provincia di Roma n. 1451	PROGETTAZIONE ATI: (Mandatario) <b>GP INGENNERIA</b> GESTIONE PROGETTI INGENNERIA srl
COORDINATORE PER LA SICUREZZA ING. ALESSANDRO MICHEL Ordine Ingegneri Provincia di Roma n. 14509	Ing. Moreno... Ordine Ingegneri Provincia di Perugia n. A2657	(Mandatario) <b>cooprogetti</b> <b>engeko</b>
VISTO IL RESP. DEL PROGETTO Arch. Pierfr. Marco Calozza	Ing. Giuseppe... Ordine Ingegneri Provincia di Roma n. 20629	IL PROGETTISTA RESPONSABILE DELL'INTEGRAZIONE DELLE PREVISIONI SPECIALISTICHE (DPR207/10 ART 15 COMMA 2) Dott. Ing. GIORGIO GUIDUCCI Ordine Ingegneri Provincia di Roma n. 14035

OPERE D'ARTE MAGGIORI

Gallerie  
Galleria Collestrada - Tratta in naturale asse DX  
Sezione tipo C3v-Scavo e consolidamento

CODICE PROGETTO	NOME FILE	TOOGN010ST05_B	REVISIONE	SCALA
PROGETTO	ELAB.	ELAB.	ELAB.	ELAB.
D				
C				
B	Rev. a seguito istruttoria Prot. U.0834569 e U.0862037	Gen. '23	Mortelli	Signorelli
A	Emissione	Ottobre '22	Morigi	Signorelli
REV.	DESCRIZIONE	DATA	REDDITO	VERIFICATO
				APPROVATO