



SEZIONE TRASVERSALE
SCALA 1:50

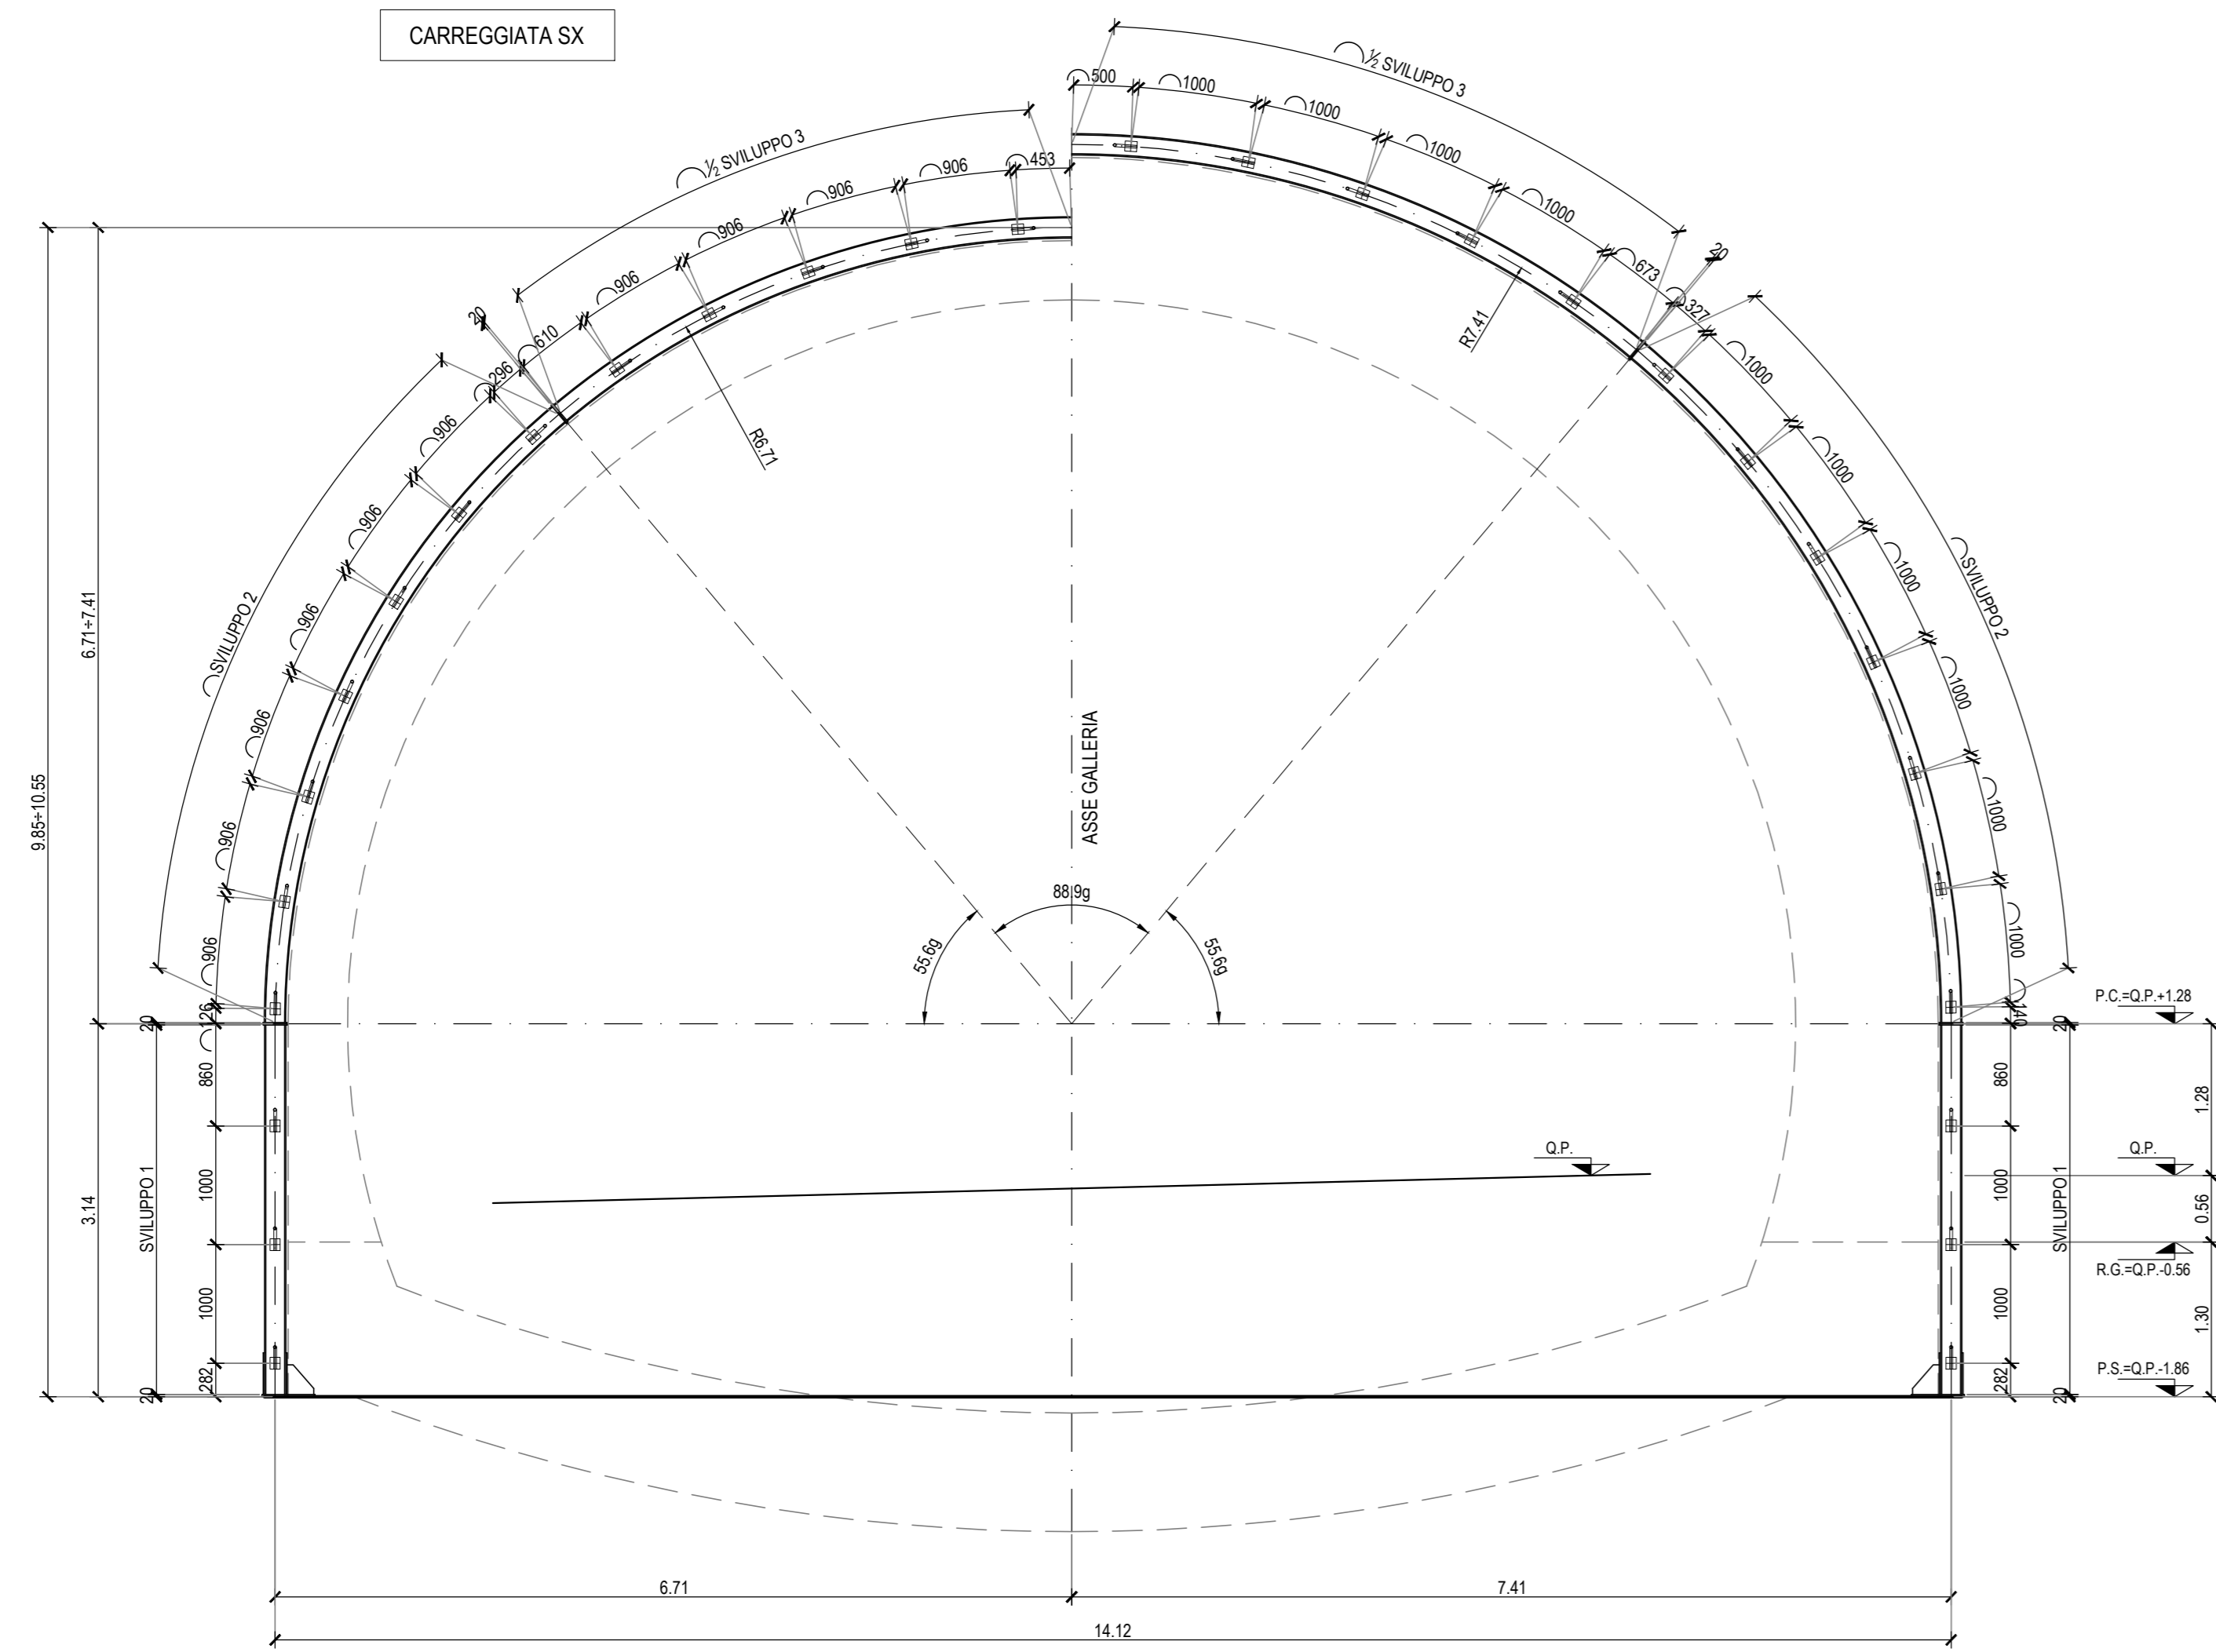


SEZIONE LONGITUDINALE
SCALA 1:50

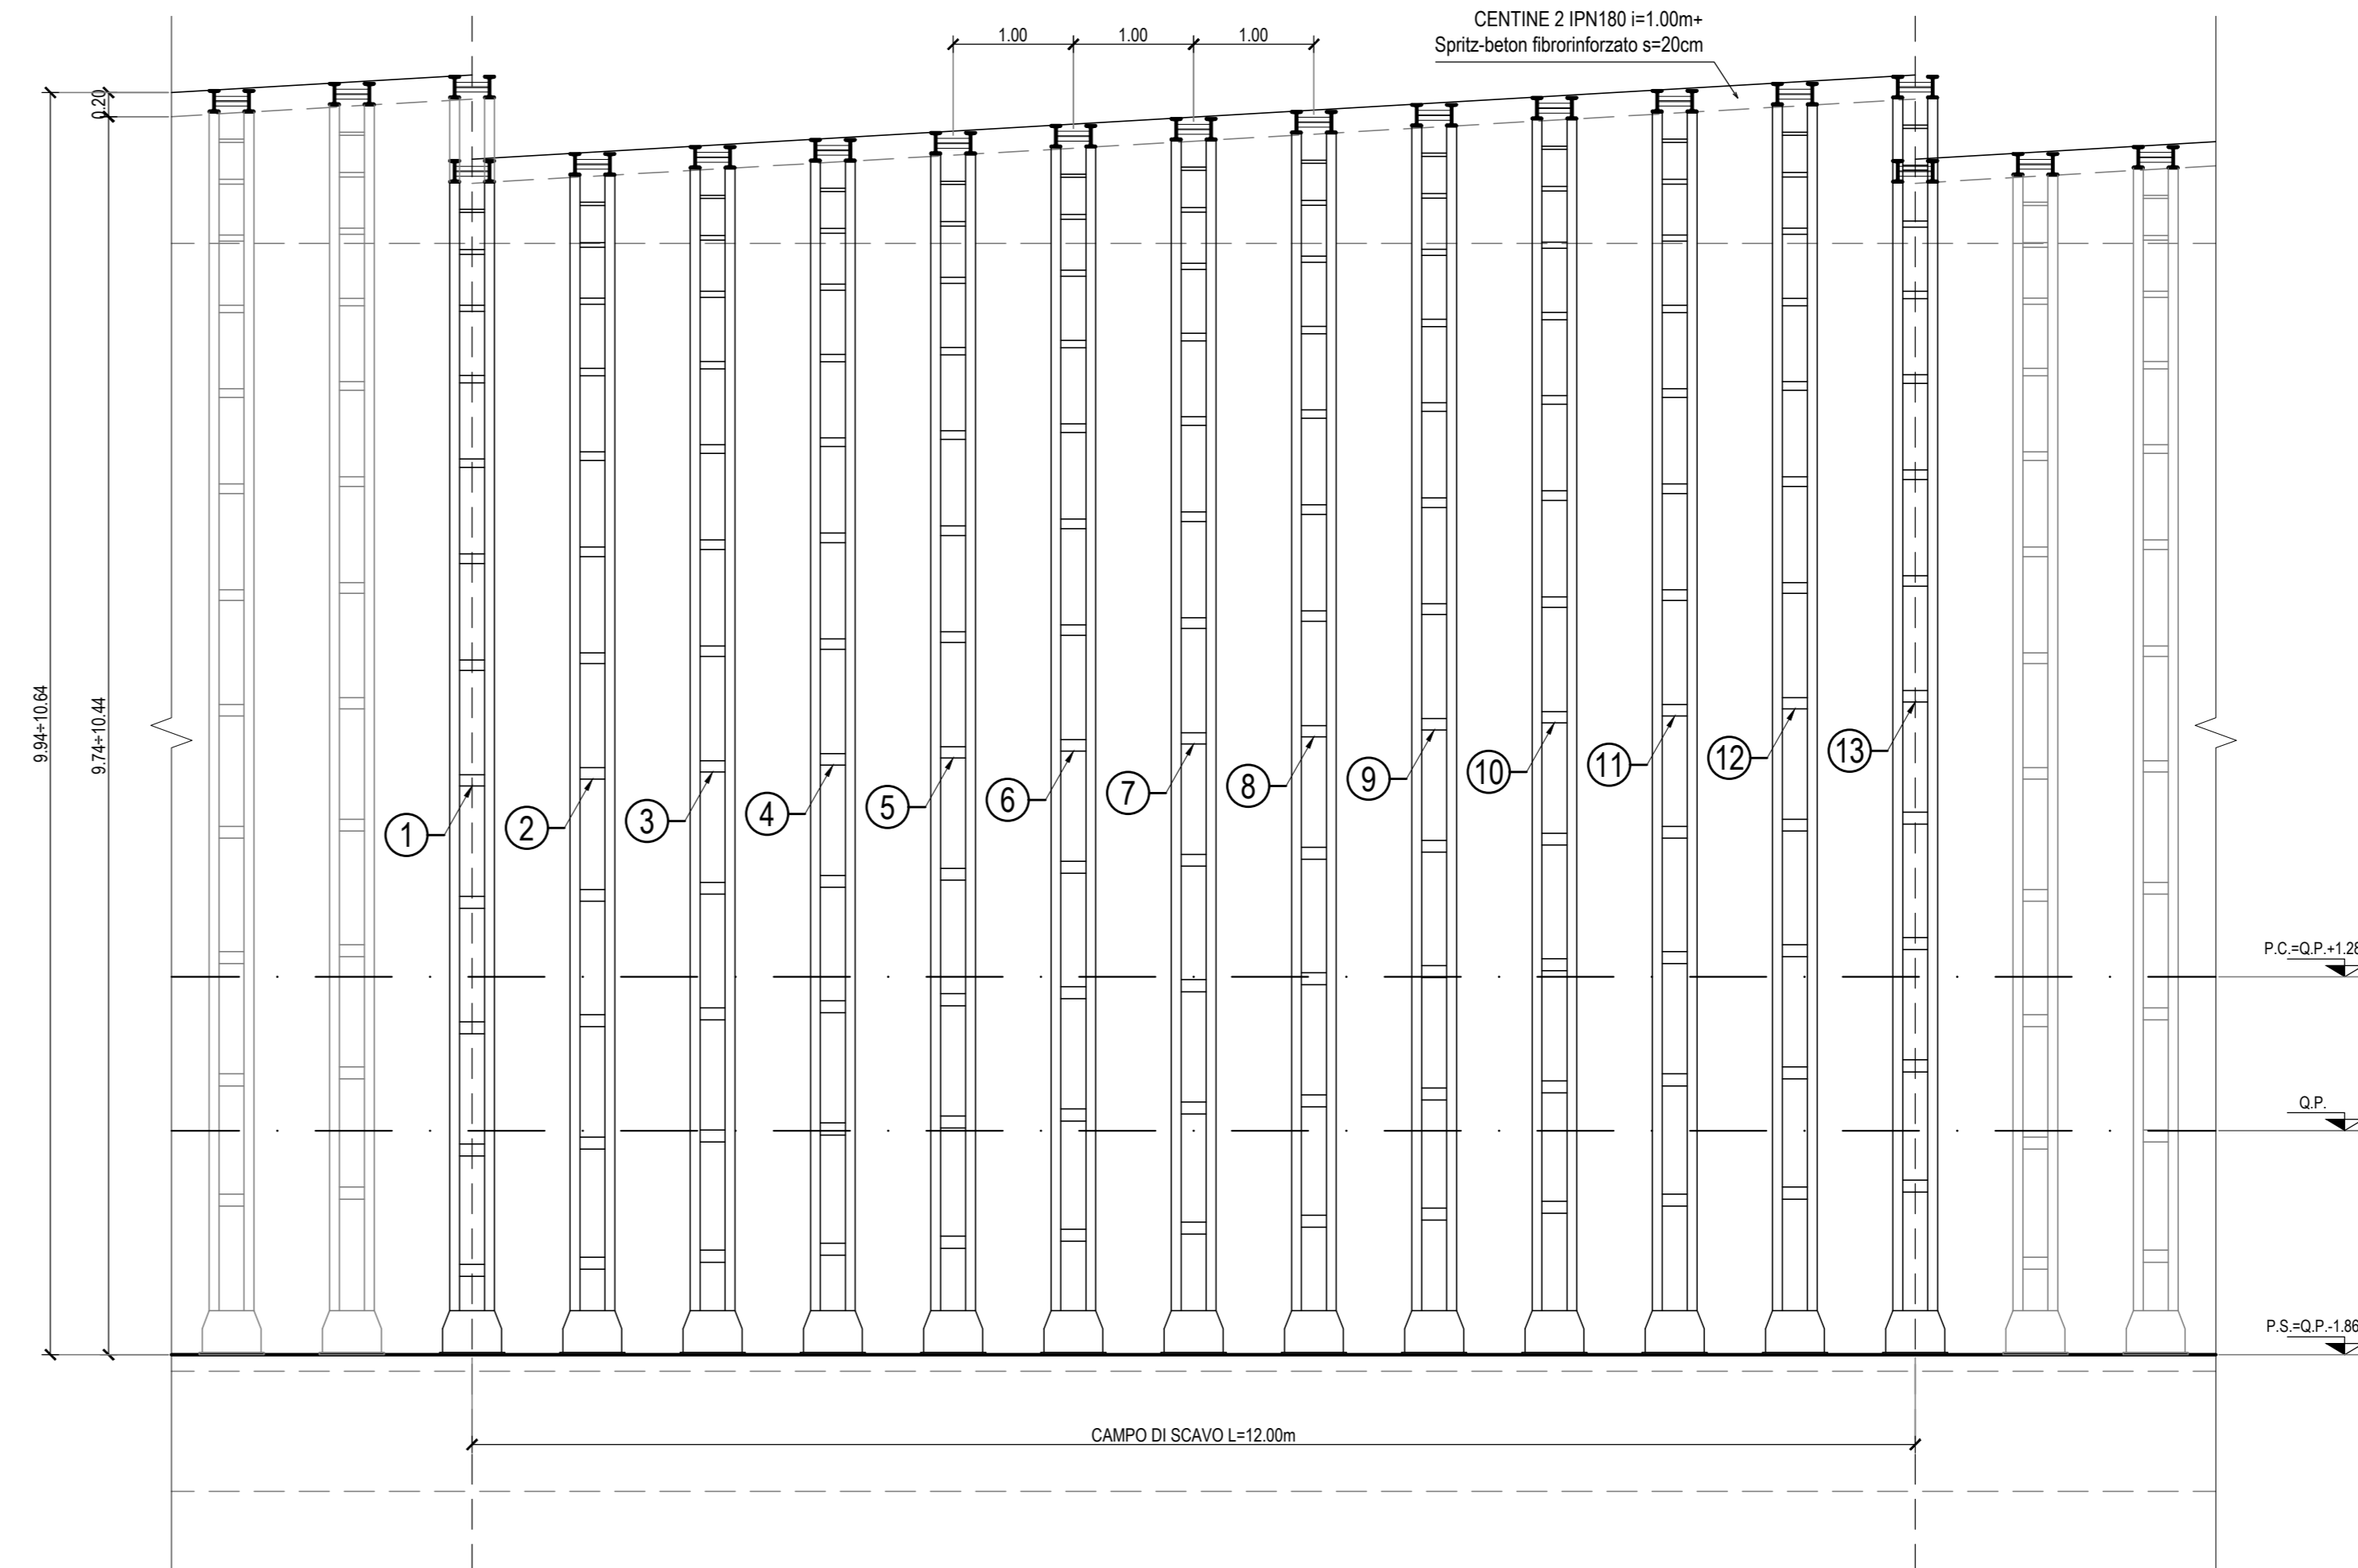


Cent(m)	Raggio (m)	Sviluppo 1 (mm)	Sviluppo 2 (mm)	Sviluppo 3 (mm)	Sviluppo tot (mm)
1	6.71	3113	5836	9348	27246
2	6.77	3113	5887	9429	27429
3	6.83	3113	5938	9511	27612
4	6.88	3113	5988	9592	27795
5	6.94	3113	6039	9674	27979
6	7.00	3113	6090	9755	28162
7	7.06	3113	6141	9837	28345
8	7.12	3113	6192	9918	28528
9	7.18	3113	6247	10000	28711
10	7.23	3113	6293	10081	28894
11	7.29	3113	6344	10163	29078
12	7.35	3113	6395	10244	29260
13	7.41	3113	6446	10326	29444


PARTICOLARE 2
SCALA 1:10
GIUNZIONE CENTINE

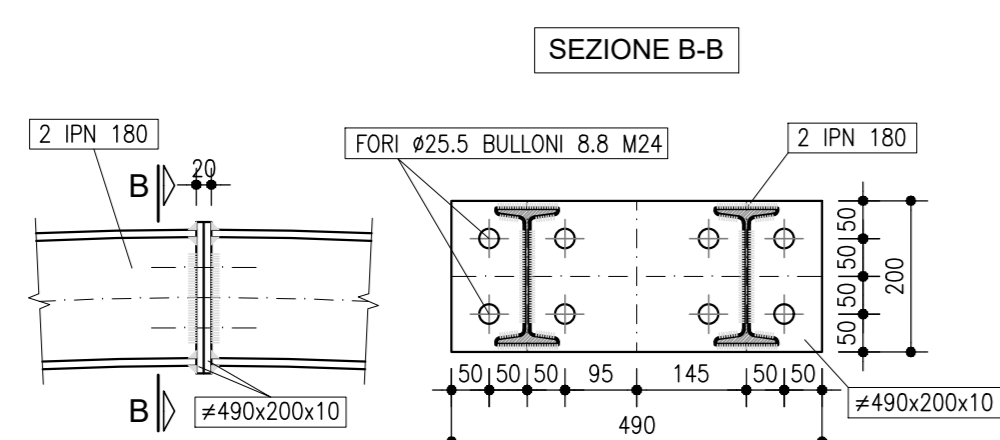


PARTICOLARE 1
SCALA 1:10
PIEDE CENTINE

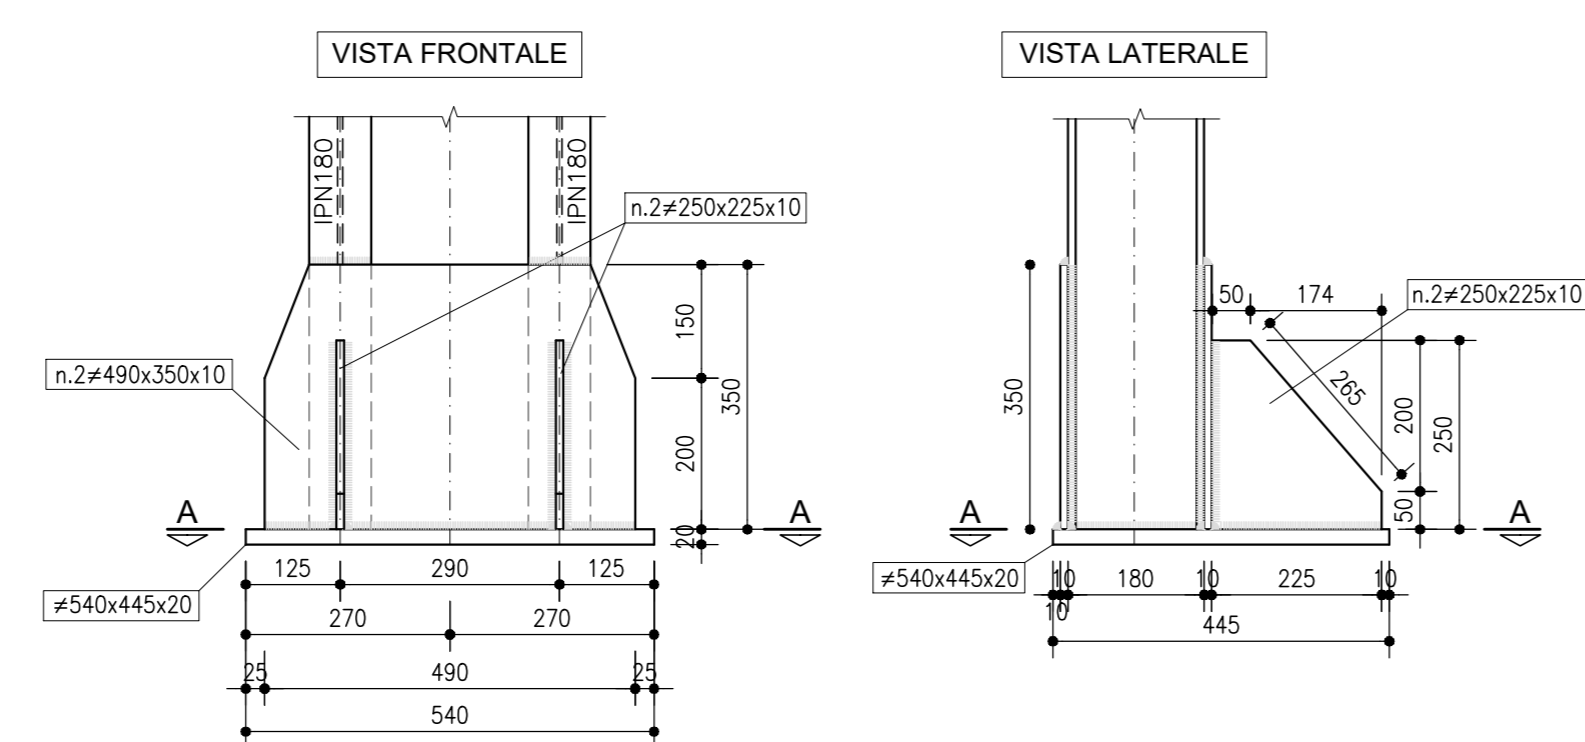


PARTICOLARE 3
SCALA 1:10
UNIONE CENTINE

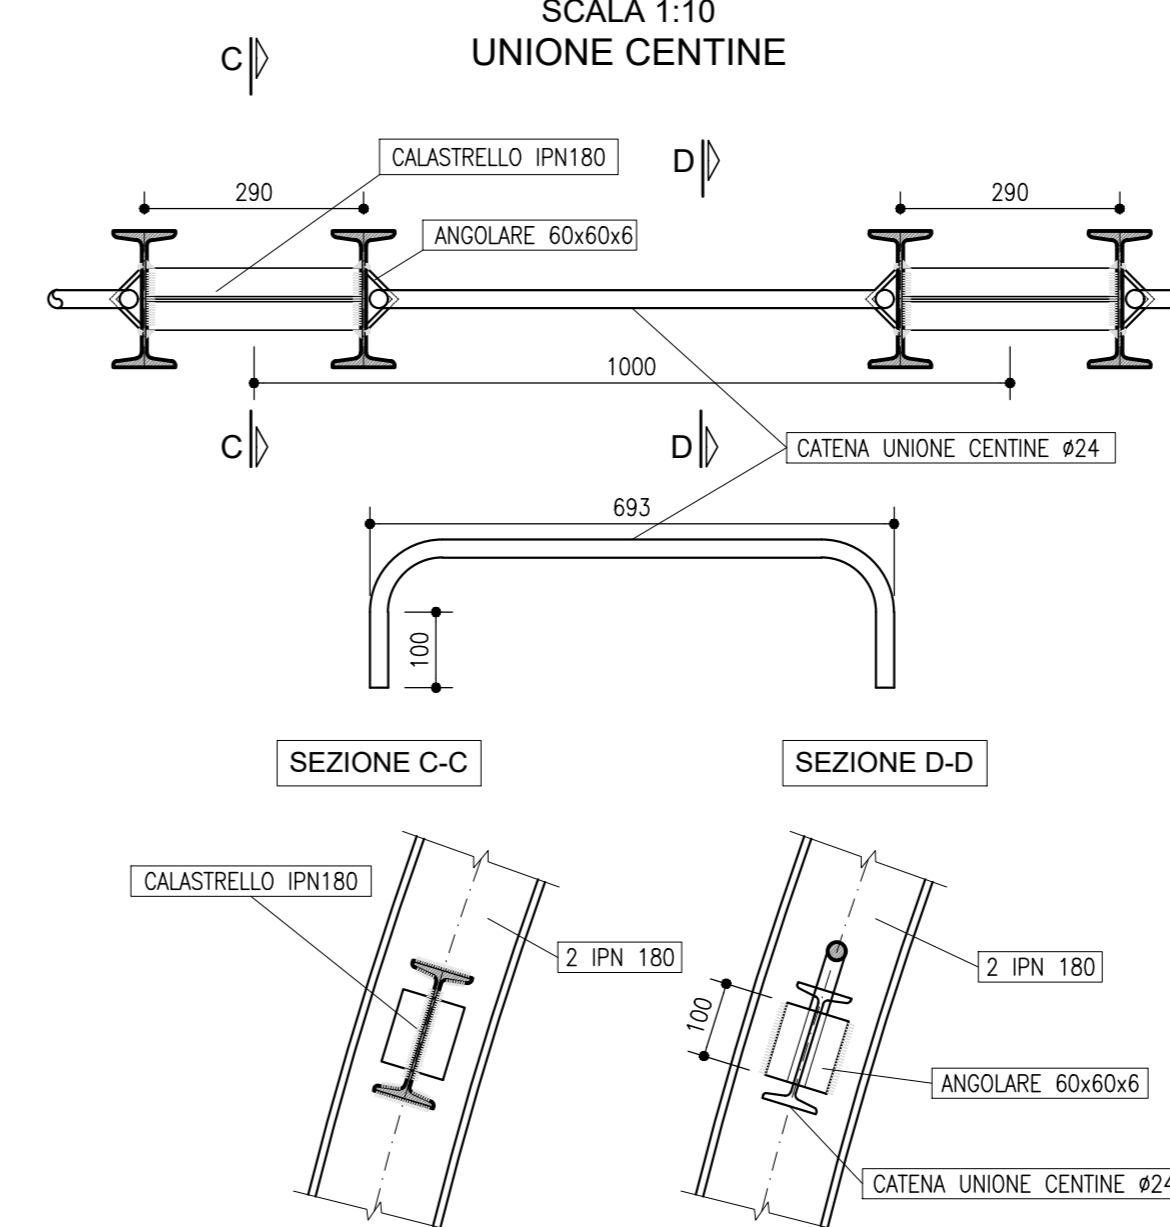


PARTICOLARE 2
SCALA 1:10
GIUNZIONE CENTINE

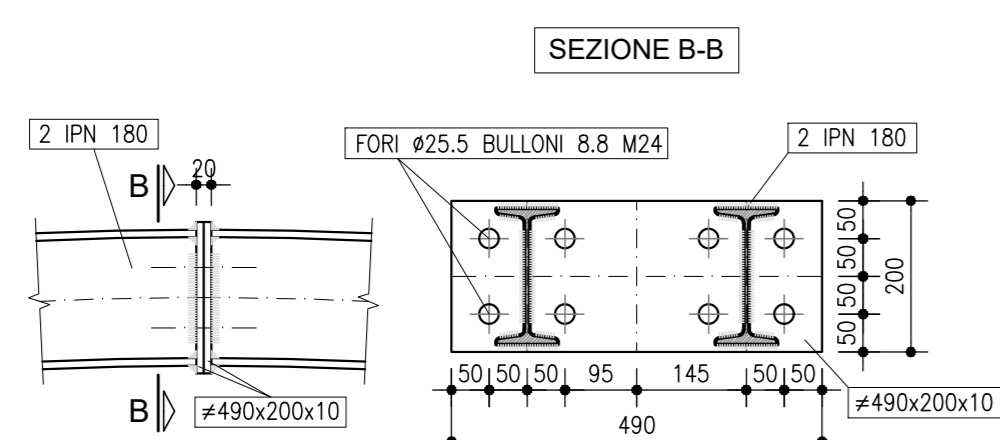

PARTICOLARE 1
SCALA 1:10
PIEDE CENTINE

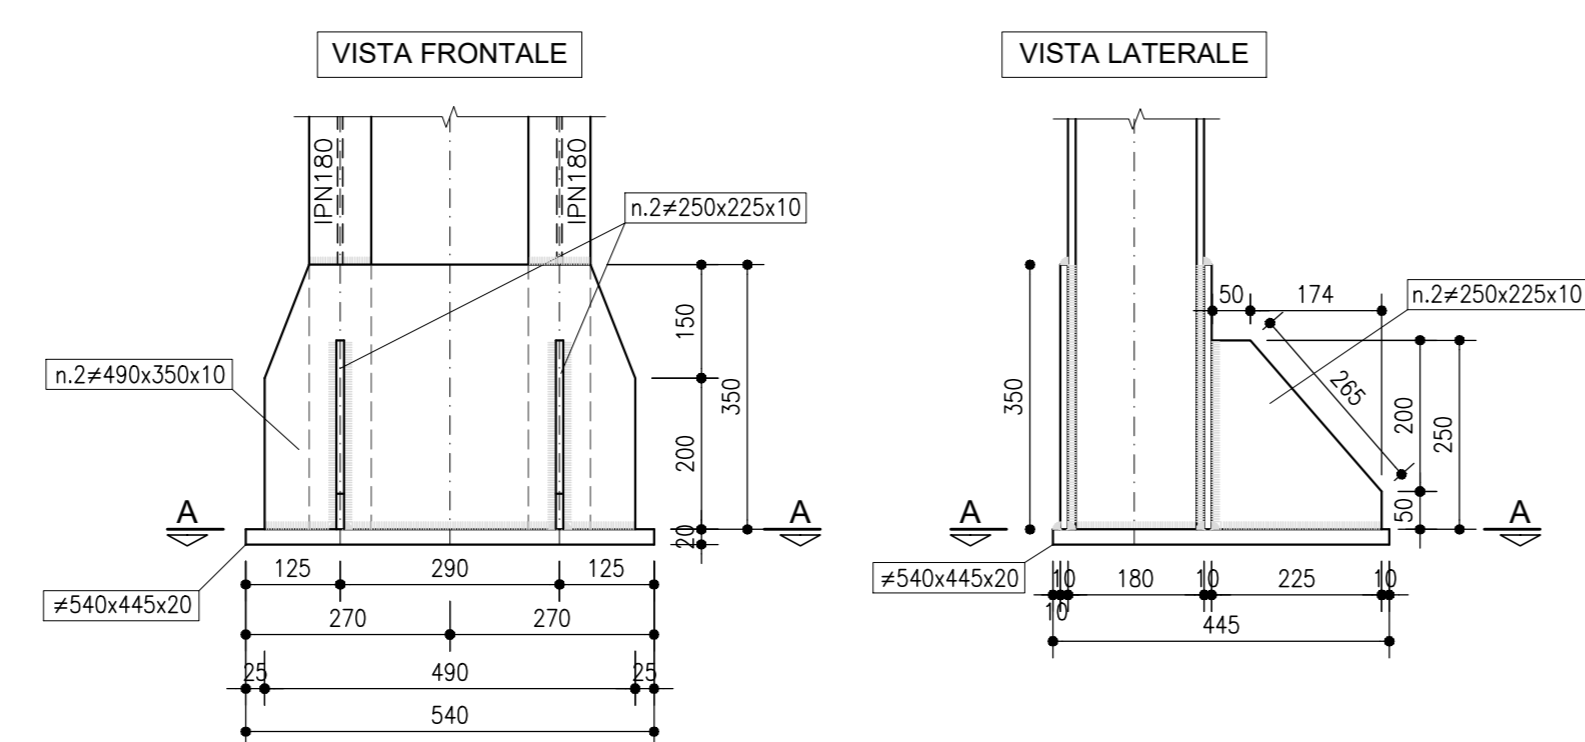

PARTICOLARE 3
SCALA 1:10
UNIONE CENTINE

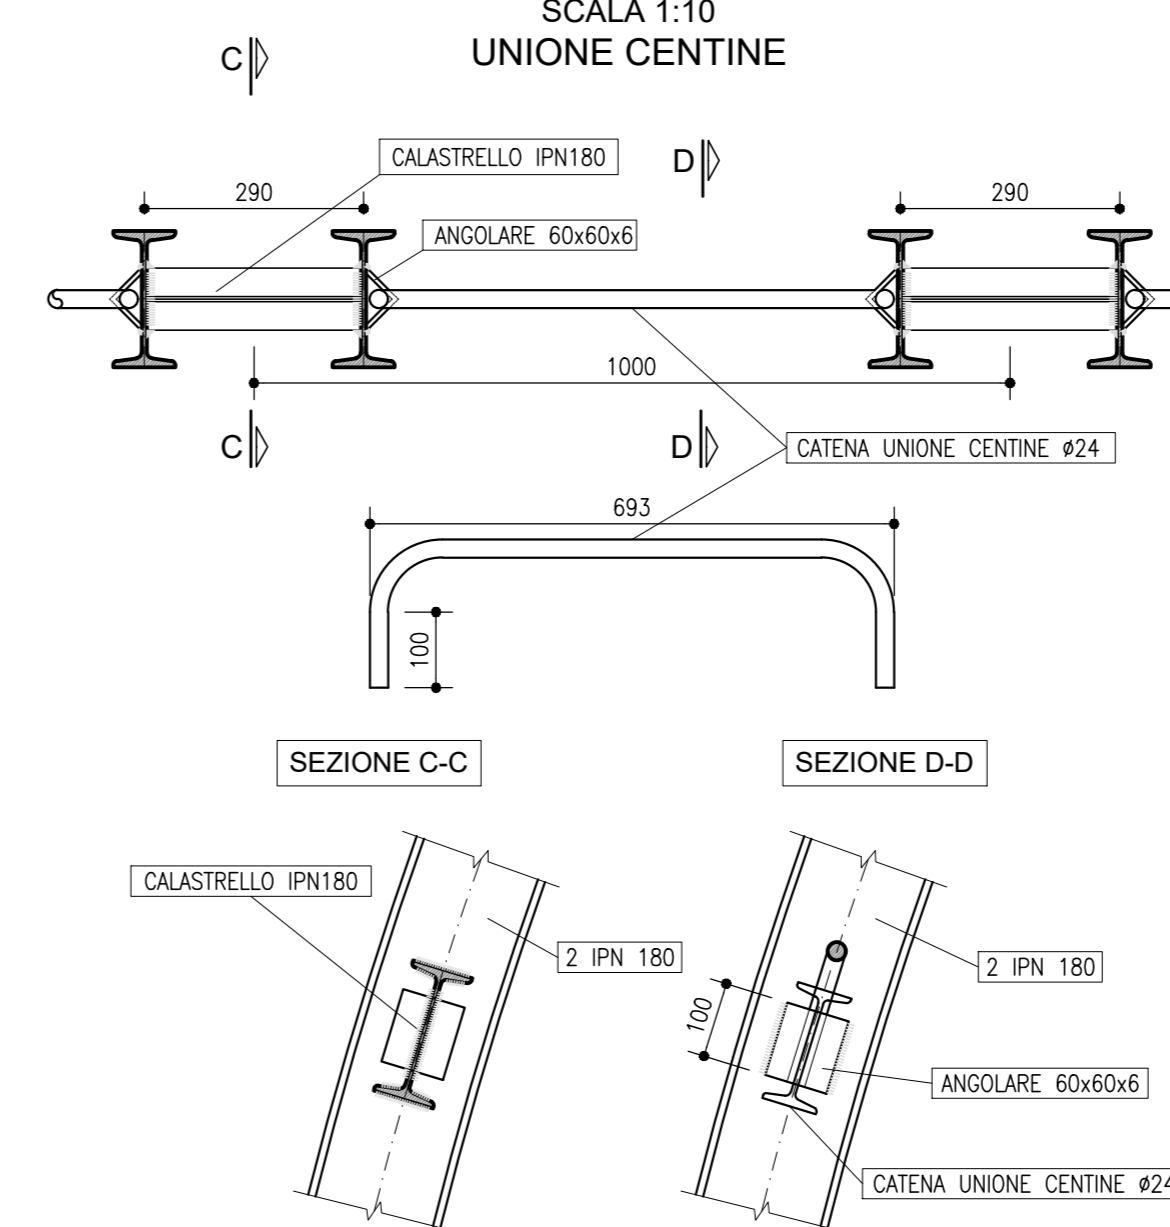



Direzione Tecnica

E45 - SISTEMAZIONE STRADALE DEL NODO DI PERUGIA
Tratto Madonna del Piano - Collestrada

PROGETTO DEFINITIVO PG 372

ANAS - DIREZIONE TECNICA

<p>IL GEOLOGO</p> <p>Dott. Geol. Marco Leonardi Ordine Ingegneri Regione Lazio n. 3541</p>	<p>PROGETTAZIONE ATI:</p> <p>Ing. Ambrogio... Ordine Ingegneri Provincia di Roma n. 34551</p>	<p>cooprogetti</p> <p>engeko</p>
<p>COORDINATORE PER LA SICUREZZA IN FASE DI PROGETTAZIONE</p> <p>Ing. Alessandro Michel</p>	<p>Ing. Mareno... Ordine Ingegneri Provincia di Perugia n. A2557</p>	<p>cooprogetti</p> <p>engeko</p>
<p>VISTO: IL RESP. DEL PROGETTO</p> <p>Arch. Pierfr. Marco Colozza</p>	<p>Ing. Giuseppe Resto Ordine Ingegneri Provincia di Roma n. 20629</p>	<p>IL PROGETTISTA RESPONSABILE DELL'INTEGRAZIONE... SPECIALISTICHE (DPR307/10 ART 15 COMMA 2) Dott. Ing. GIORGIO GUIDUCCI Ordine Ingegneri Provincia di Roma n. 14033</p>

OPERE D'ARTE MAGGIORI
Gallerie
Galleria Collestrada - Tratta in naturale asse SX
Sezione tipo B2v - Carpenteria centine e particolari costruttivi

CODICE PROGETTO	NOME FILE	REVISIONE	SCALA
DTPG372	TO0GN020STCA04_A	A	1:50/1:10
PROGETTO	ELAB.	DATA	REDAITTO
D			
C			
B			
A		Ottobre '22	Morigi, Signorelli, Guiducci
REV.	DESCRIZIONE	DATA	VERIFICATO APPROVATO