


SEZIONE TRASVERSALE


SCALA 1:50

CARREGGIATA SX

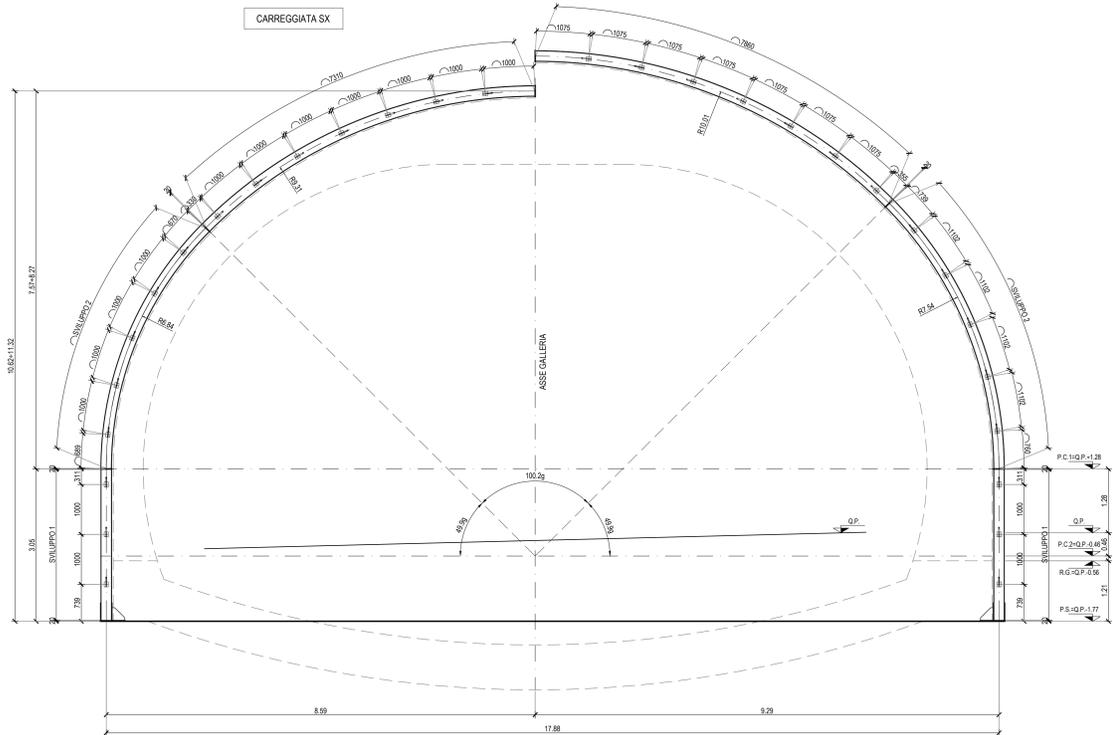


SEZIONE LONGITUDINALE

SCALA 1:50

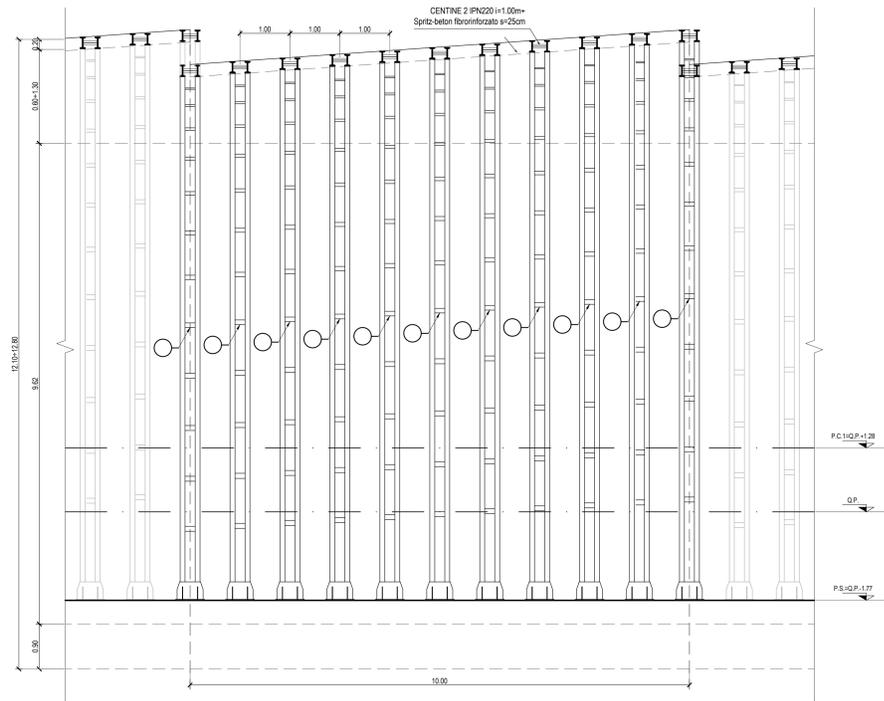


Centina	Raggio1 (m)	Raggio2 (m)	Sviluppo 1 (mm)	Sviluppo 2 (mm)	Sviluppo 3 (mm)	Sviluppo tot (mm)
1	6.84	9.31	3020	5339	7310	31338
2	6.91	9.38	3020	5394	7365	31558
3	6.98	9.45	3020	5449	7420	31777
4	7.05	9.52	3020	5503	7475	31997
5	7.12	9.59	3020	5558	7530	32216
6	7.19	9.66	3020	5613	7585	32436
7	7.26	9.73	3020	5668	7640	32656
8	7.33	9.80	3020	5723	7695	32875
9	7.40	9.87	3020	5777	7750	33095
10	7.47	9.94	3020	5832	7805	33314
11	7.54	10.01	3020	5887	7860	33534


PARTICOLARE 2
SCALA 1:10
GIUNZIONE CENTINE

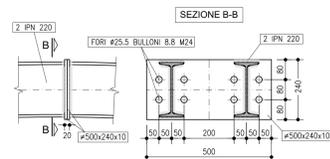

PARTICOLARE 1
SCALA 1:10
PIEDE CENTINE

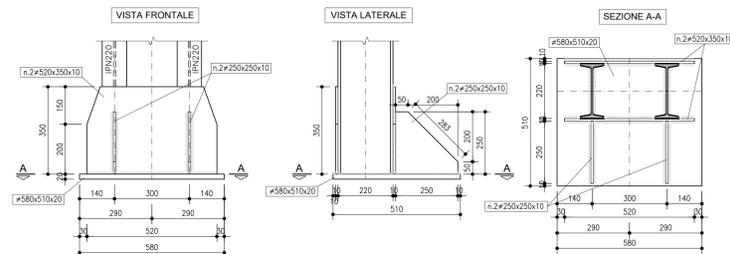

PARTICOLARE 3
SCALA 1:10
UNIONE CENTINE

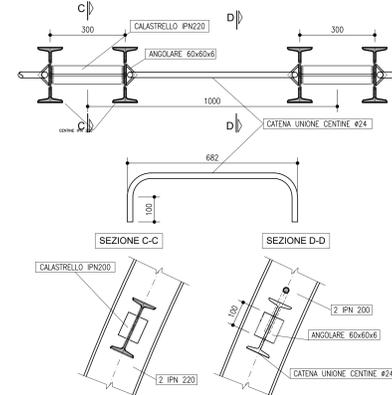



Direzione Tecnica

E45 - SISTEMAZIONE STRADALE DEL NODO DI PERUGIA
Tratto Madonna del Piano - Collestrada

PROGETTO DEFINITIVO PG 372

ANAS - DIREZIONE TECNICA

IL GEOLOGO Dott. Geol. Marco Leonardi Ordine Geologi Regione Lazio n. 5541	I PROGETTISTI SPECIALISTICI (Mandatari) Ing. Ambrogio... Ordine Ingegneri Provincia di Roma n. 5551	PROGETTAZIONE ATI: GI INGENNERIA GESTIONE PROGETTI INGENNERIA srl
COORDINATORE PER LA SICUREZZA IN FASE DI PROGETTAZIONE Ing. Alessandro Michel	Ordine Ingegneri Provincia di Roma n. 34069	(Mandante) cooprogetti engeko S.p.A.
VISTO IL RESP. DEL PROGETTO Arch. Pierluigi...	Ing. Giuseppe Resto Ordine Ingegneri Provincia di Roma n. 20629	IL PROGETTISTA RESPONSABILE DELL'INTEGRAZIONE DELLE SPECIALISTICHE (OPPC/207/10 ART 15 COMMA 2) Dott. Ing. GIORGIO GUIDUCCI Ordine Ingegneri Provincia di Roma n. 14033

OPERE D'ARTE MAGGIORI
Gallerie
Galleria Collestrada - Tratta in naturale asse SX
Sezione tipo protesi - Carpentaria centine e particolari costruttivi

CODICE PROGETTO	NOME FILE	REVISIONE	SCALA
DTPG372	TO0GN020STCAD7_A	A	1:50/1:10
PROGETTO	LIV. PROC.	ANNO	
D	D	22	
CODICE ELAB.	T00G020STCAD7		
D			
C			
B			
A			
REV.	DESCRIZIONE	DATA	REDAITTO VERIFICATO APPROVATO
		Ottobre '22	Morigi Signorelli Guiducci