


SEZIONE TRASVERSALE

SCALA 1:50

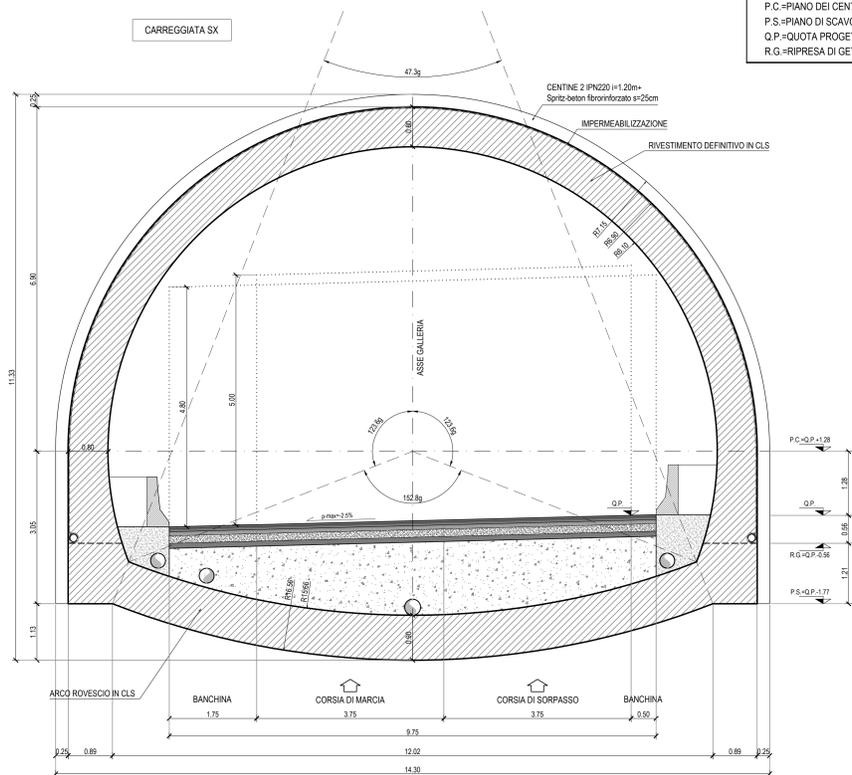


LEGENDA ACRONIMI

- P.C.=PIANO DEI CENTRI
- P.S.=PIANO DI SCAVO
- Q.P.=QUOTA PROGETTO
- R.G.=RIPRESA DI GETTO

SEZIONE LONGITUDINALE

SCALA 1:50

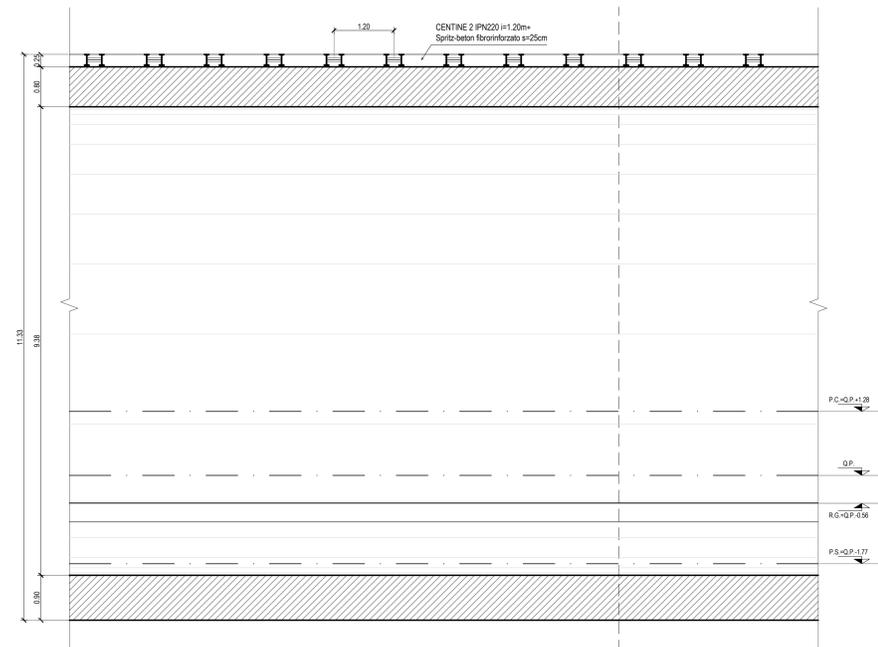



Direzione Tecnica

**E45 - SISTEMAZIONE STRADALE DEL NODO DI PERUGIA**  
Tratto Madonna del Piano - Collestrada

---

PROGETTO DEFINITIVO PG 372

ANAS - DIREZIONE TECNICA

<p>IL GEOLOGO Dott. Girol. Marco Leonardi Ordine Geologi Regione Lazio n. 5141</p>	<p>1. PROGETTISTI SPECIALISTI (ART. 29) Ing. Ambrogio... Ordine Ingegneri Provincia di Roma n. 14551</p>	<p>PROGETTAZIONE ATI: (Mandatante) <b>GP INGENNERIA</b> GESTIONE PROGETTI INGENNERIA s.r.l.</p>
<p>COORDINATORE PER LA SICUREZZA IN FASE DI PROGETTAZIONE Arch. Santo Salvatore Vermiglio Ordine Architetti Provincia di Reggio Calabria n. 3270</p>	<p>Ing. Moreno... Ordine Ingegneri Provincia di Perugia n. A2657</p>	<p>(Mandatante) <b>cooprogetti</b> <b>engeko</b></p>
<p>VISTO IL RESP. DEL PROCEDIMENTO Ing. Alessandro Michel</p>	<p>Ing. Giovanni C. Alfredo Domenico Cultrera Ordine Ingegneri Provincia di Roma n. 14069</p>	<p>(Mandatante) <b>AIM</b></p>
<p>VISTO IL RESP. DEL PROGETTO Arch. Pierfr. Marco Colozza</p>	<p>Ing. Giuseppe Resto Ordine Ingegneri Provincia di Roma n. 20629</p>	<p>IL PROGETTISTA RESPONSABILE DELL'INTEGRAZIONE DELLE SCELTE STRUTTURALI SPECIALISTICHE (DPR 207/10 ART. 15 COMMA 2) Dott. Ing. GIORGIO GUIDUCCI Ordine Ingegneri Provincia di Roma n. 14033</p>

**OPERE D'ARTE MAGGIORI**  
Gallerie  
Galleria Collestrada - Tratta in naturale asse SX  
Sezione tipo B0-Carpenteria

CODICE PROGETTO		NOVE FILE	T00GN020STCP01_A	REVISIONE	SCALA
PROGETTO	LIV. PROC.	ANNO			
DTPG372	D	22		A	1:50/1:5
CODICE ELAB.		T00GN020STCP01			
D					
C					
B					
A					
REV.	DESCRIZIONE	DATA	REDDITO	VERIFICATO	APPROVATO
		Ottobre '22	Morigi	Signorelli	Guiducci