


SEZIONE TRASVERSALE

SCALA 1:50

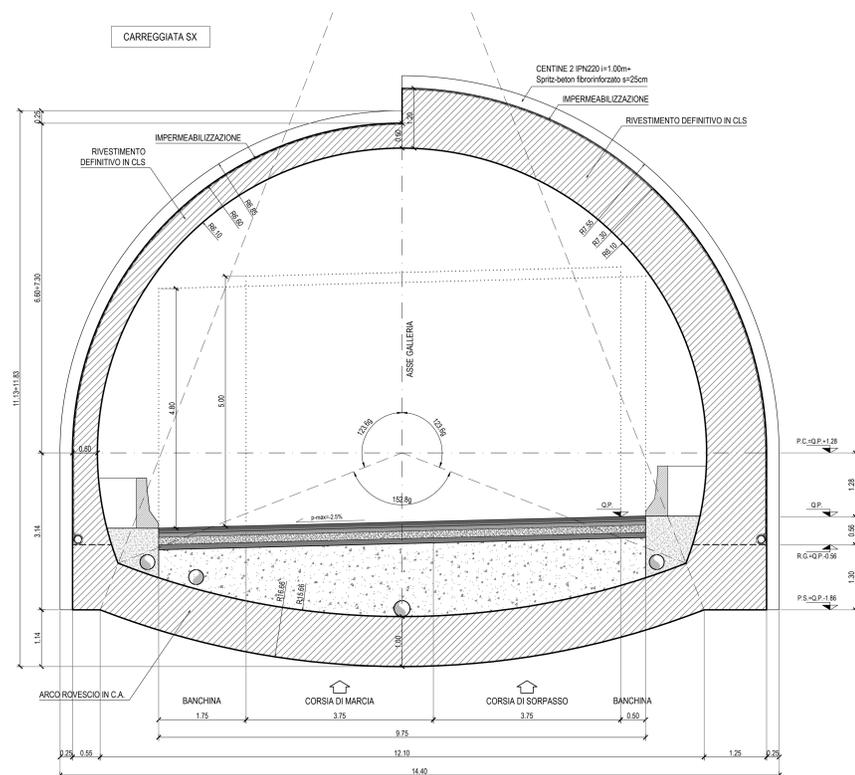


LEGENDA ACRONIMI

P.C.=PIANO DEI CENTRI
P.S.=PIANO DI SCAVO
Q.P.=QUOTA PROGETTO
R.G.=RIPRESA DI GETTO

SEZIONE LONGITUDINALE

SCALA 1:50

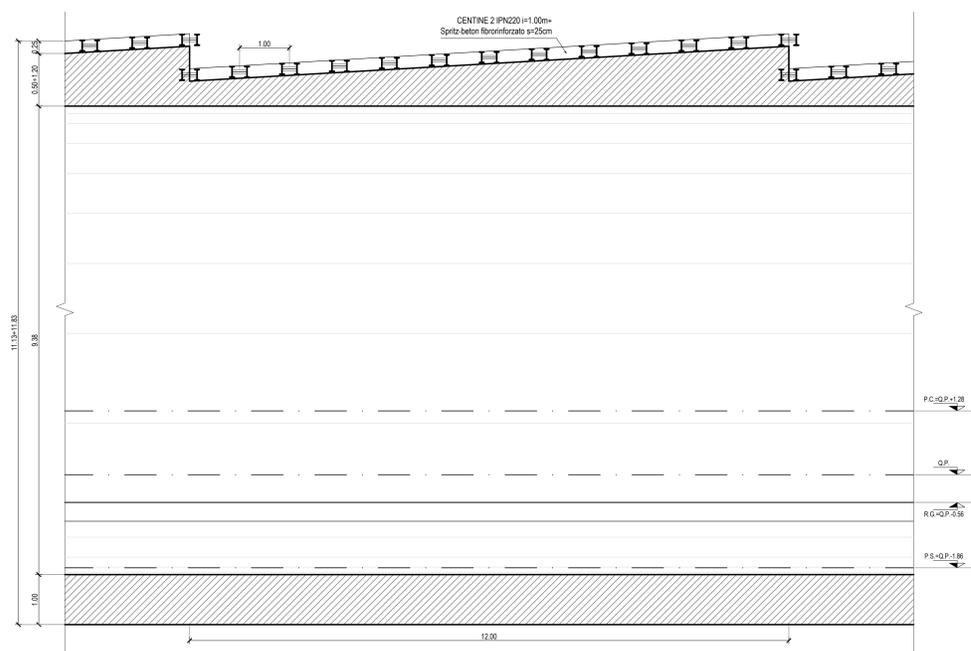

Sanas
GRUPPO FS ITALIANE

Direzione Tecnica

E45 - SISTEMAZIONE STRADALE DEL NODO DI PERUGIA
Tratto Madonna del Piano - Collestrada

PROGETTO DEFINITIVO

PG 372

ANAS - DIREZIONE TECNICA

IL GEOLOGO Dott. Genl. Marco Leonardi Ordine Geologi Regione Lazio n. 1541	1 PROGETTISTI SPECIALISTICI (IPN220) Ing. Ambrogio... Ordine Ingegneri Provincia di Roma n. 14069	PROGETTAZIONE ATI: GP INGENNERIA GESTIONE PROGETTI INGENNERIA s.r.l. cooprogetti engeko Dott. Ing. GIORGIO GUIDUCCI Ordine Ingegneri Provincia di Roma n. 14033
COORDINATORE PER LA SICUREZZA IN FASE DI PROGETTAZIONE Arch. Santo Salvatore Vermiglio Ordine Architetti Provincia di Reggio Calabria n. 1270	Ing. Moreno... Ordine Ingegneri Provincia di Perugia n. A2657	(Mandatario)
VISTO IL RESP. DEL PROCEDIMENTO Ing. Alessandro Michel	Ing. Giovanni C. Alfredo Doleno Cultrera Ordine Ingegneri Provincia di Roma n. 14069	(Mandatario)
VISTO IL RESP. DEL PROGETTO Arch. Pierol. Marco Colozza	Ing. Giuseppe Rosta Ordine Ingegneri Provincia di Roma n. 20629	

OPERE D'ARTE MAGGIORI

Gallerie
Galleria Collestrada - Tratta in naturale asse SX
Sezione tipo B1v-Carpenteria

CODICE PROGETTO DTPG372	UV.PROG. ANNO D 22	NOME FILE T00GN020STCP03_A	REVISIONE A	SCALA 1:50/1:15
D				
C				
B				
A		Ottobre '22	Morigi	Signorelli
REV.	DESCRIZIONE	DATA	REDATTO	VERIFICATO
				APPROVATO