MBROGIO SIGNORELLI

N = SIGNORELLI AMBROGIO

SEZIONE LONGITUDINALE

SCALA 1:50

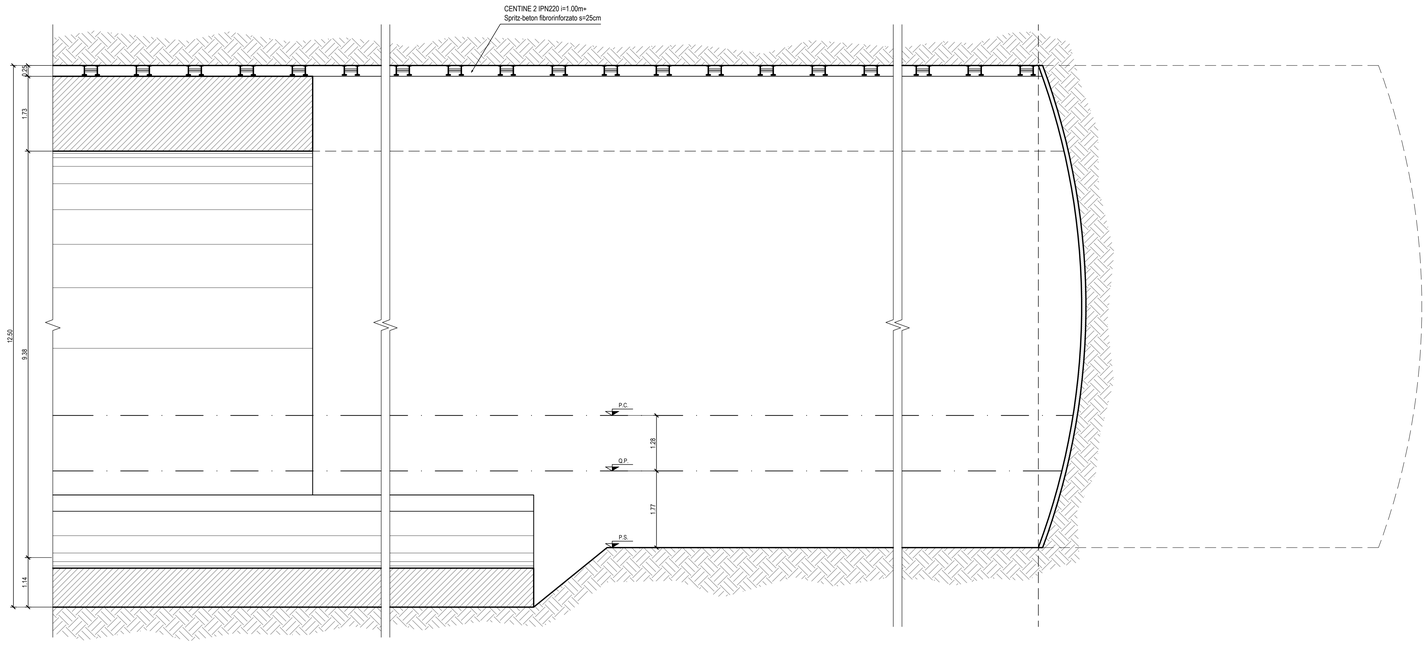

DISTANZA MURETTA E ARCO ROVESCIO DAL FRONTE 4Ø MAX

DISTANZA CALOTTA DAL FRONTE NON VINCOLATA

SEZIONE TRASVERSALE

SCALA 1:50

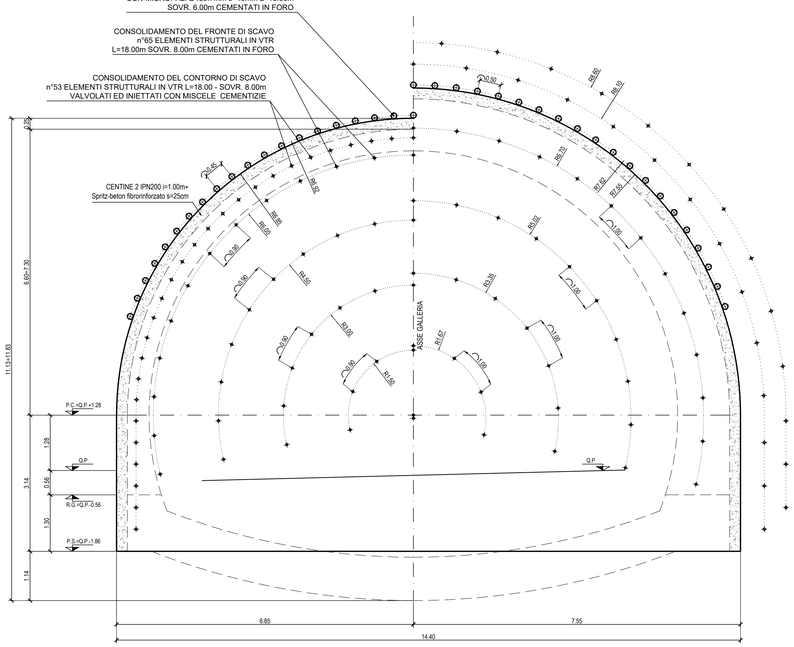

VOLUME RIVESTIMENTO

SCALA 1:100

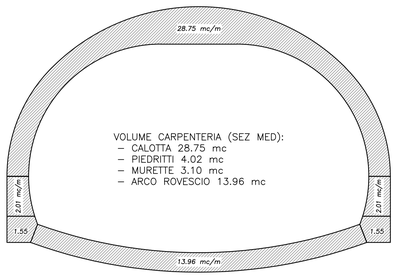

VOLUME SCAVO

SCALA 1:100

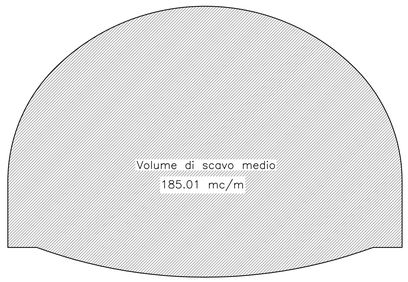

DATI E CAMPI DI VARIABILITA'	
AREA DI SCAVO	*185.01 mc (SCAVO MEDIO)*
SFONDO MASSIMO	*MAX 1.00m*
SPRITZ BETON	*AL CONTORNO sp. 25 cm*
	sp. 10 cm (ogni fine campo)
INTER. AL CONTORNO	
INTER. AL FRONTE	
CENTINA METALLICA	*2 IPN 220–PASSO 1.00 m*
CALOTTA	*sp. 100 cm*
ARCO ROVESCIO	*sp. 90 cm*
IMPERMEABILIZZAZIONE	*PVC + TNT (SVILUPPO MEDIO 30.00ml)*
DRENAGGI	*3+3 (EVENTUALI)*

anas
GRUPPO FS ITALIANE

Direzione Tecnica

E45 - SISTEMAZIONE STRADALE DEL NODO DI PERUGIA
Tratto Madonna del Piano - Collestrada

PROGETTO DEFINITIVO | PG 372

ANAS - DIREZIONE TECNICA

IL GEOLOGO
Dott. Geol. Marco Leonardi
Ordine Geologi
Regione Lazio n. 1541

COORDINATORE PER LA SICUREZZA IN FASE DI PROGETTAZIONE
Arch. Santo Salvatore Vermiglio
Ordine Architetti
Provincia di Reggio Calabria n. 1270

VISTO: IL RESP. DEL PROCEDIMENTO
Ing. Alessandro Micheli

VISTO: IL RESP. DEL PROGETTO
Arch. Pianif. Marco Colazza

I PROGETTISTI SPECIALISTICI:
Ing. Ambrogio Signorelli
Ordine Ingegneri
Provincia di Roma n. 14035

Ing. Moreno Rocchi
Ordine Ingegneri
Provincia di Perugia n. A2657

Ing. Giovanni C. Alfredo Dalenz Cultrera
Ordine Ingegneri
Provincia di Roma n. 14069

Ing. Giuseppe Resta
Ordine Ingegneri
Provincia di Roma n. 20629

PROGETTAZIONE ATI:
(Mandataria) GPI INGEGNERIA — GESTIONE PROGETTI INGEGNERIA srl
(Mandante) cooprogetti
(Mandante) engeko
(Mandante) SAIM Studio di Architettura e Ingegneria Resta

IL PROGETTISTA RESPONSABILE DELL'INTEGRAZIONE DELLE PRESTAZIONI SPECIALISTICHE: (DPR207/10 ART 15 COMMA 4)
Dott. Ing. GIORGIO GUIDUCCI
Ordine Ingegneri Provincia di Roma n. 14035
Dott. Ing. GIORGIO GUIDUCCI Ordine degli Ingegneri della Provincia di Roma n. 14035

OPERE D'ARTE MAGGIORI
Gallerie
Galleria Collestrada – Tratta in naturale asse SX
Sezione tipo B–PZ protesi–Scavo e consolidamento

CODICE PROGETTO			NOME FILE	REVISIONE	SCALA
PROGETTO	LIV.PROG.	ANNO	T00GN02OSTST11_A		
DTPG372	D	22	CODICE ELAB. T00GN02OSTST11	A	1:50/1:100

REV.	DESCRIZIONE	DATA	REDATTO	VERIFICATO	APPROVATO
D					
C					
B					
A		Ottobre '22	Morigi	Signorelli	Guiducci