





Comune di Perugia | PRG Parte Strutturale | Estratto Allegato A3_1 "Vincoli Ex Lege" | Ricognizione dei vincoli paesaggistici riferiti al D.Lgs. 42/04 e componenti della pianificazione paesaggistica locale

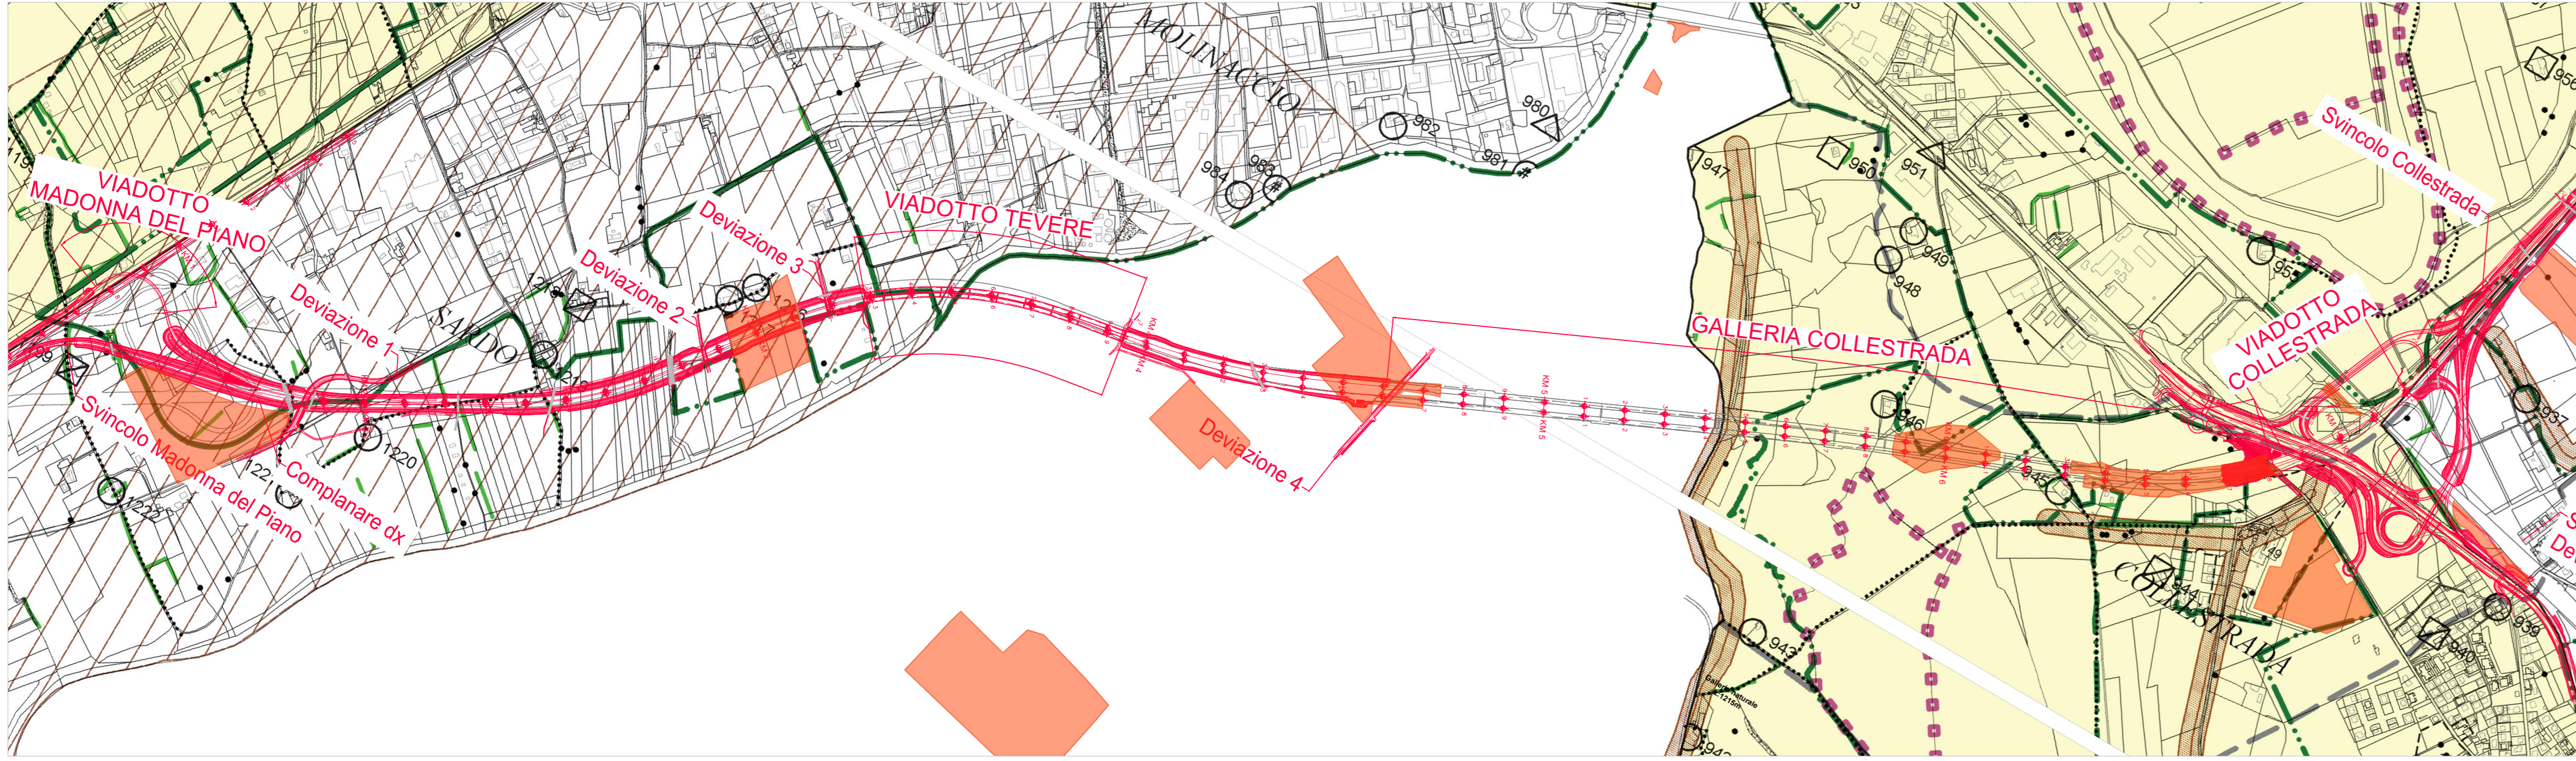



Comune di Perugia | PRG Parte Strutturale | Estratto Allegato A3_2 "Altre componenti Paesaggistiche" | Ricognizione dei vincoli paesaggistici riferiti al D.Lgs. 42/04 e componenti della pianificazione paesaggistica locale

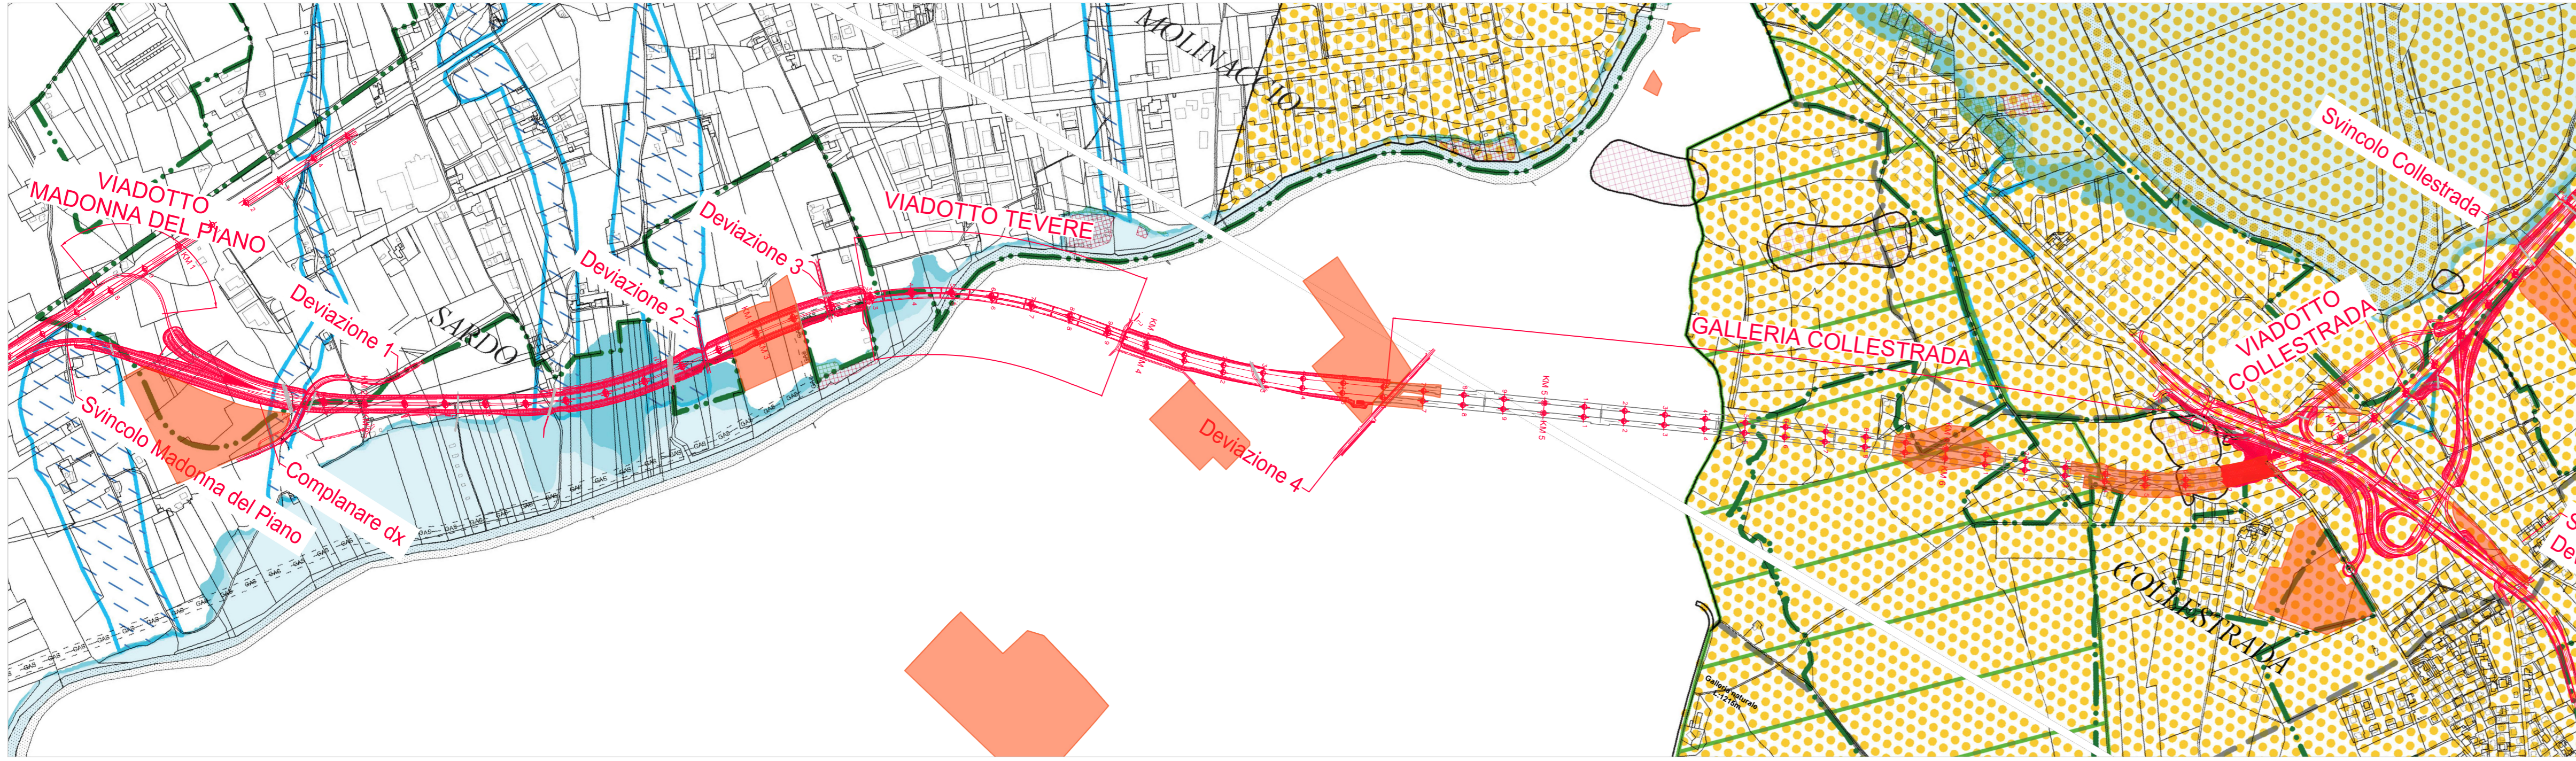


Comune di Perugia | PRG Parte Strutturale | Estratto Allegato A4_1 "Rischio Ambientale" | Ricognizione delle componenti ambientali

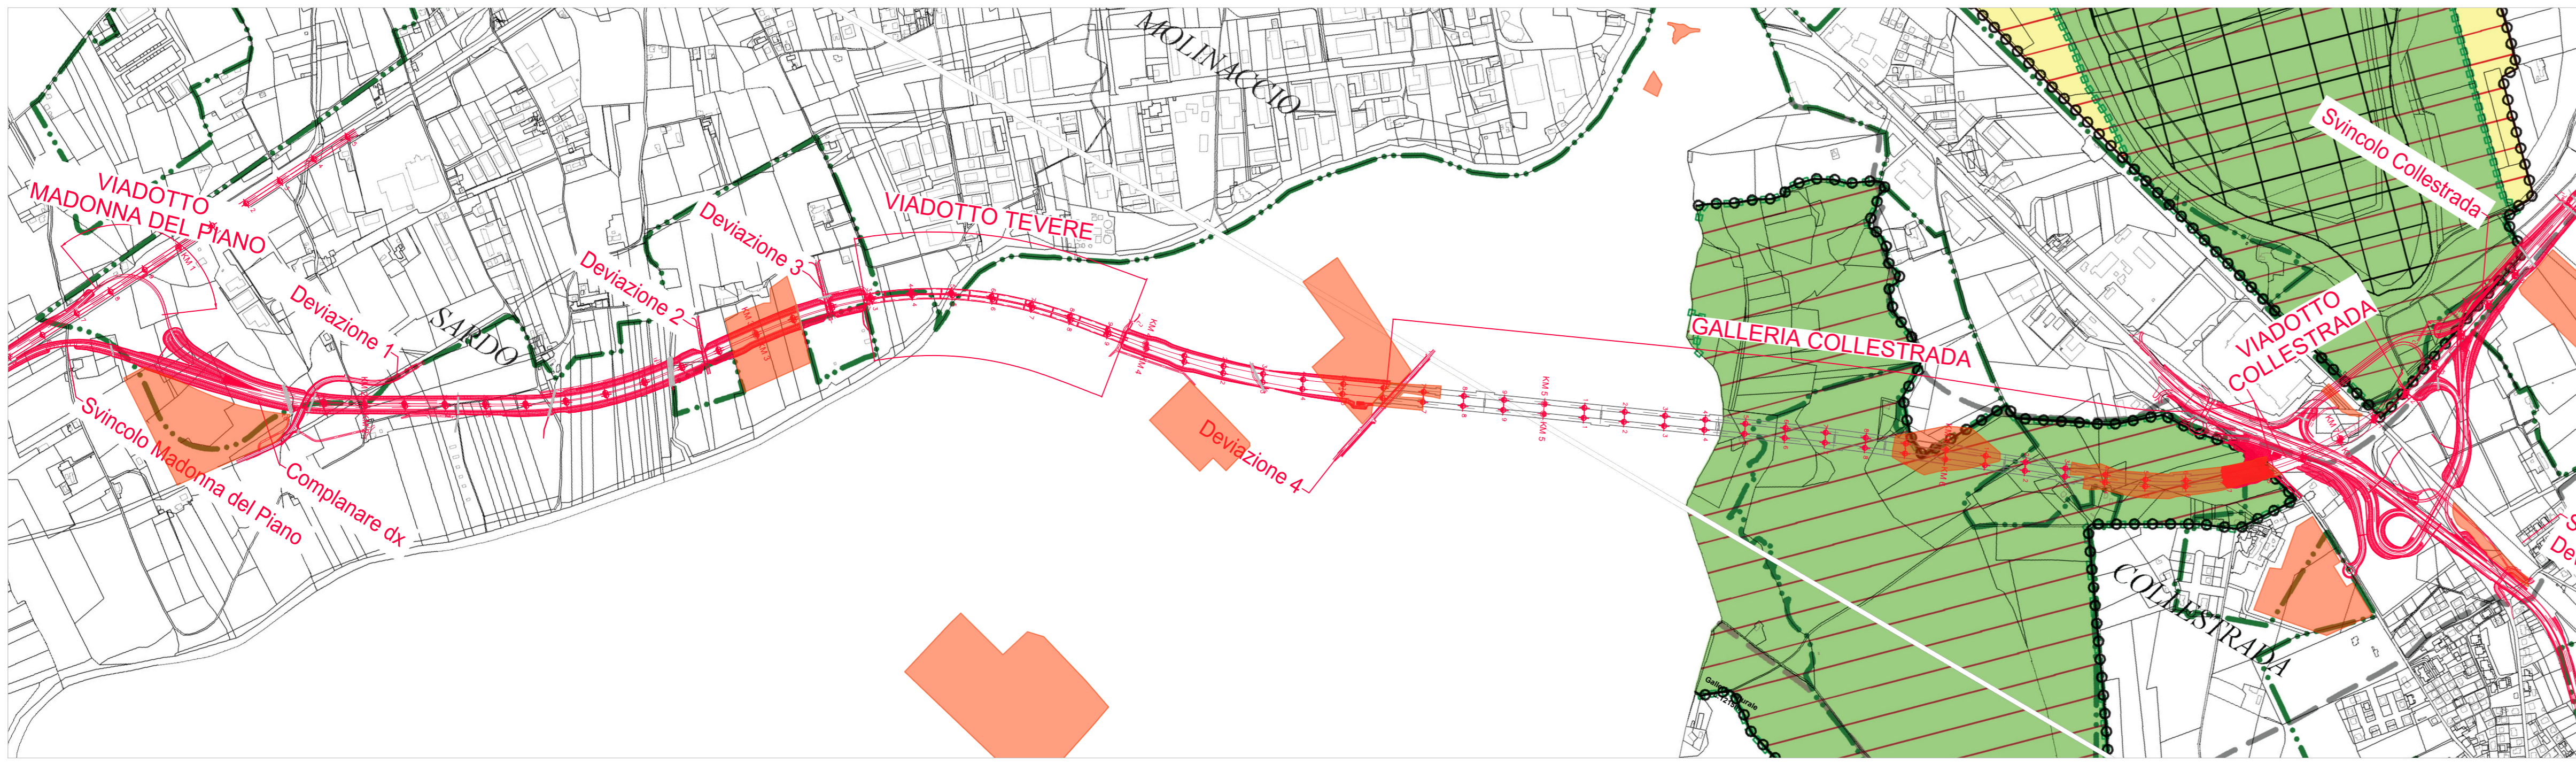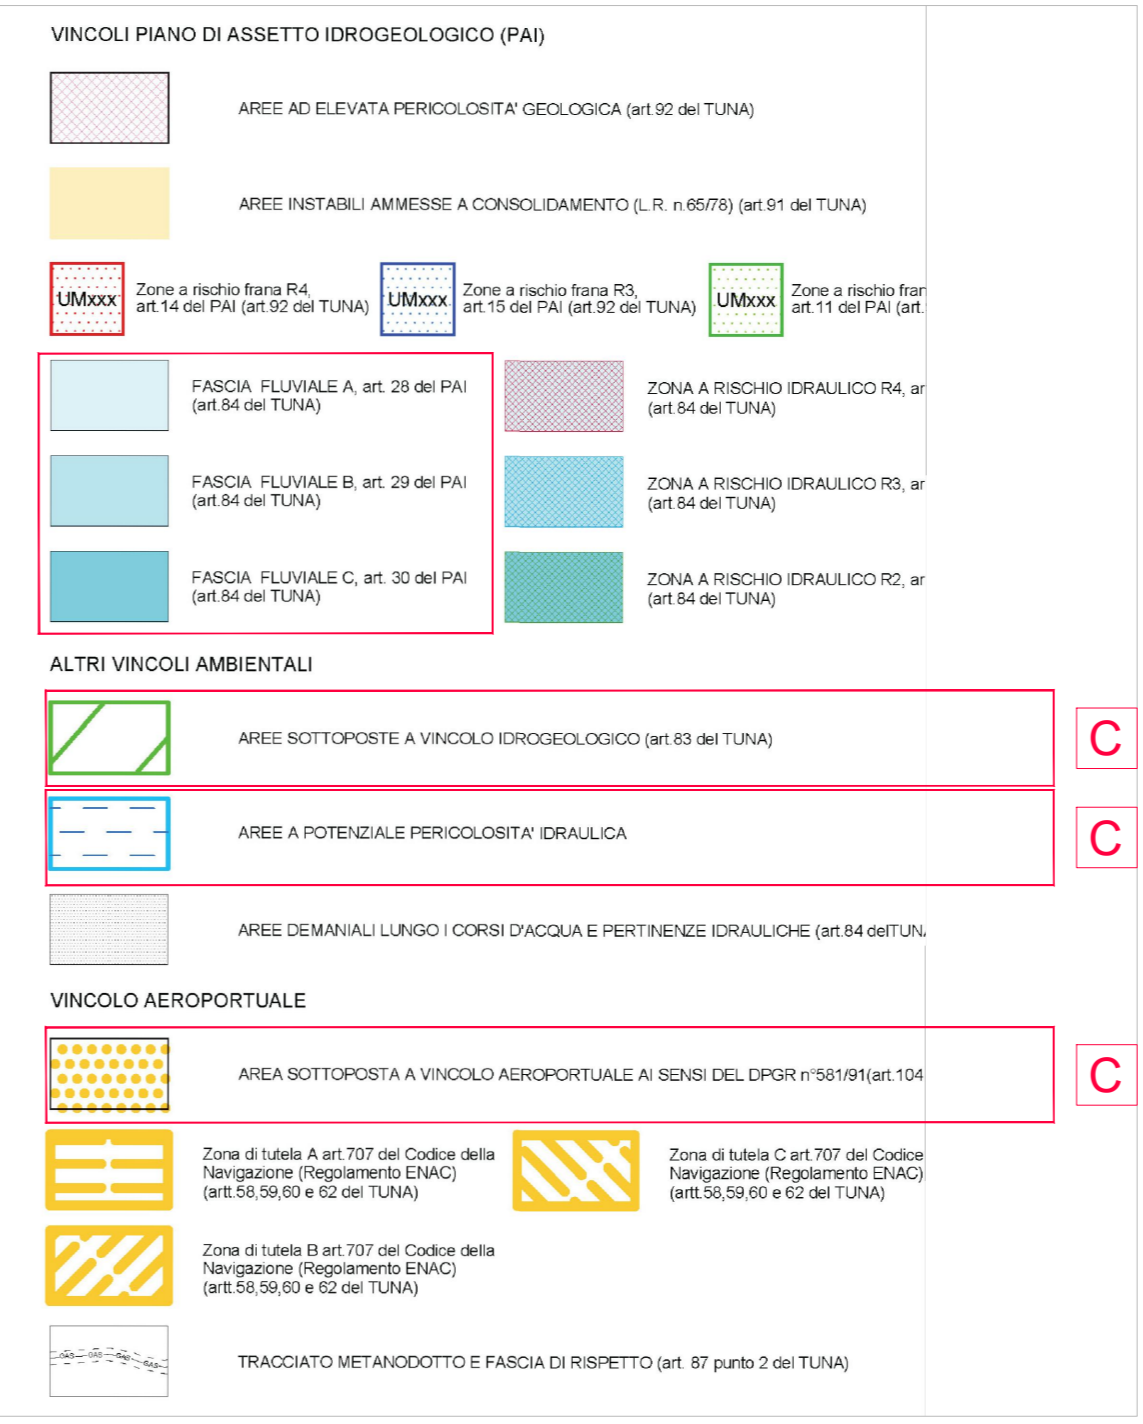

Comune di Perugia | PRG Parte Strutturale | Allegato A4_2 "Tutela delle aree e dei siti di interesse naturalistico (art.36 del P.T.C.P.)" | Ricognizione delle componenti ambientali

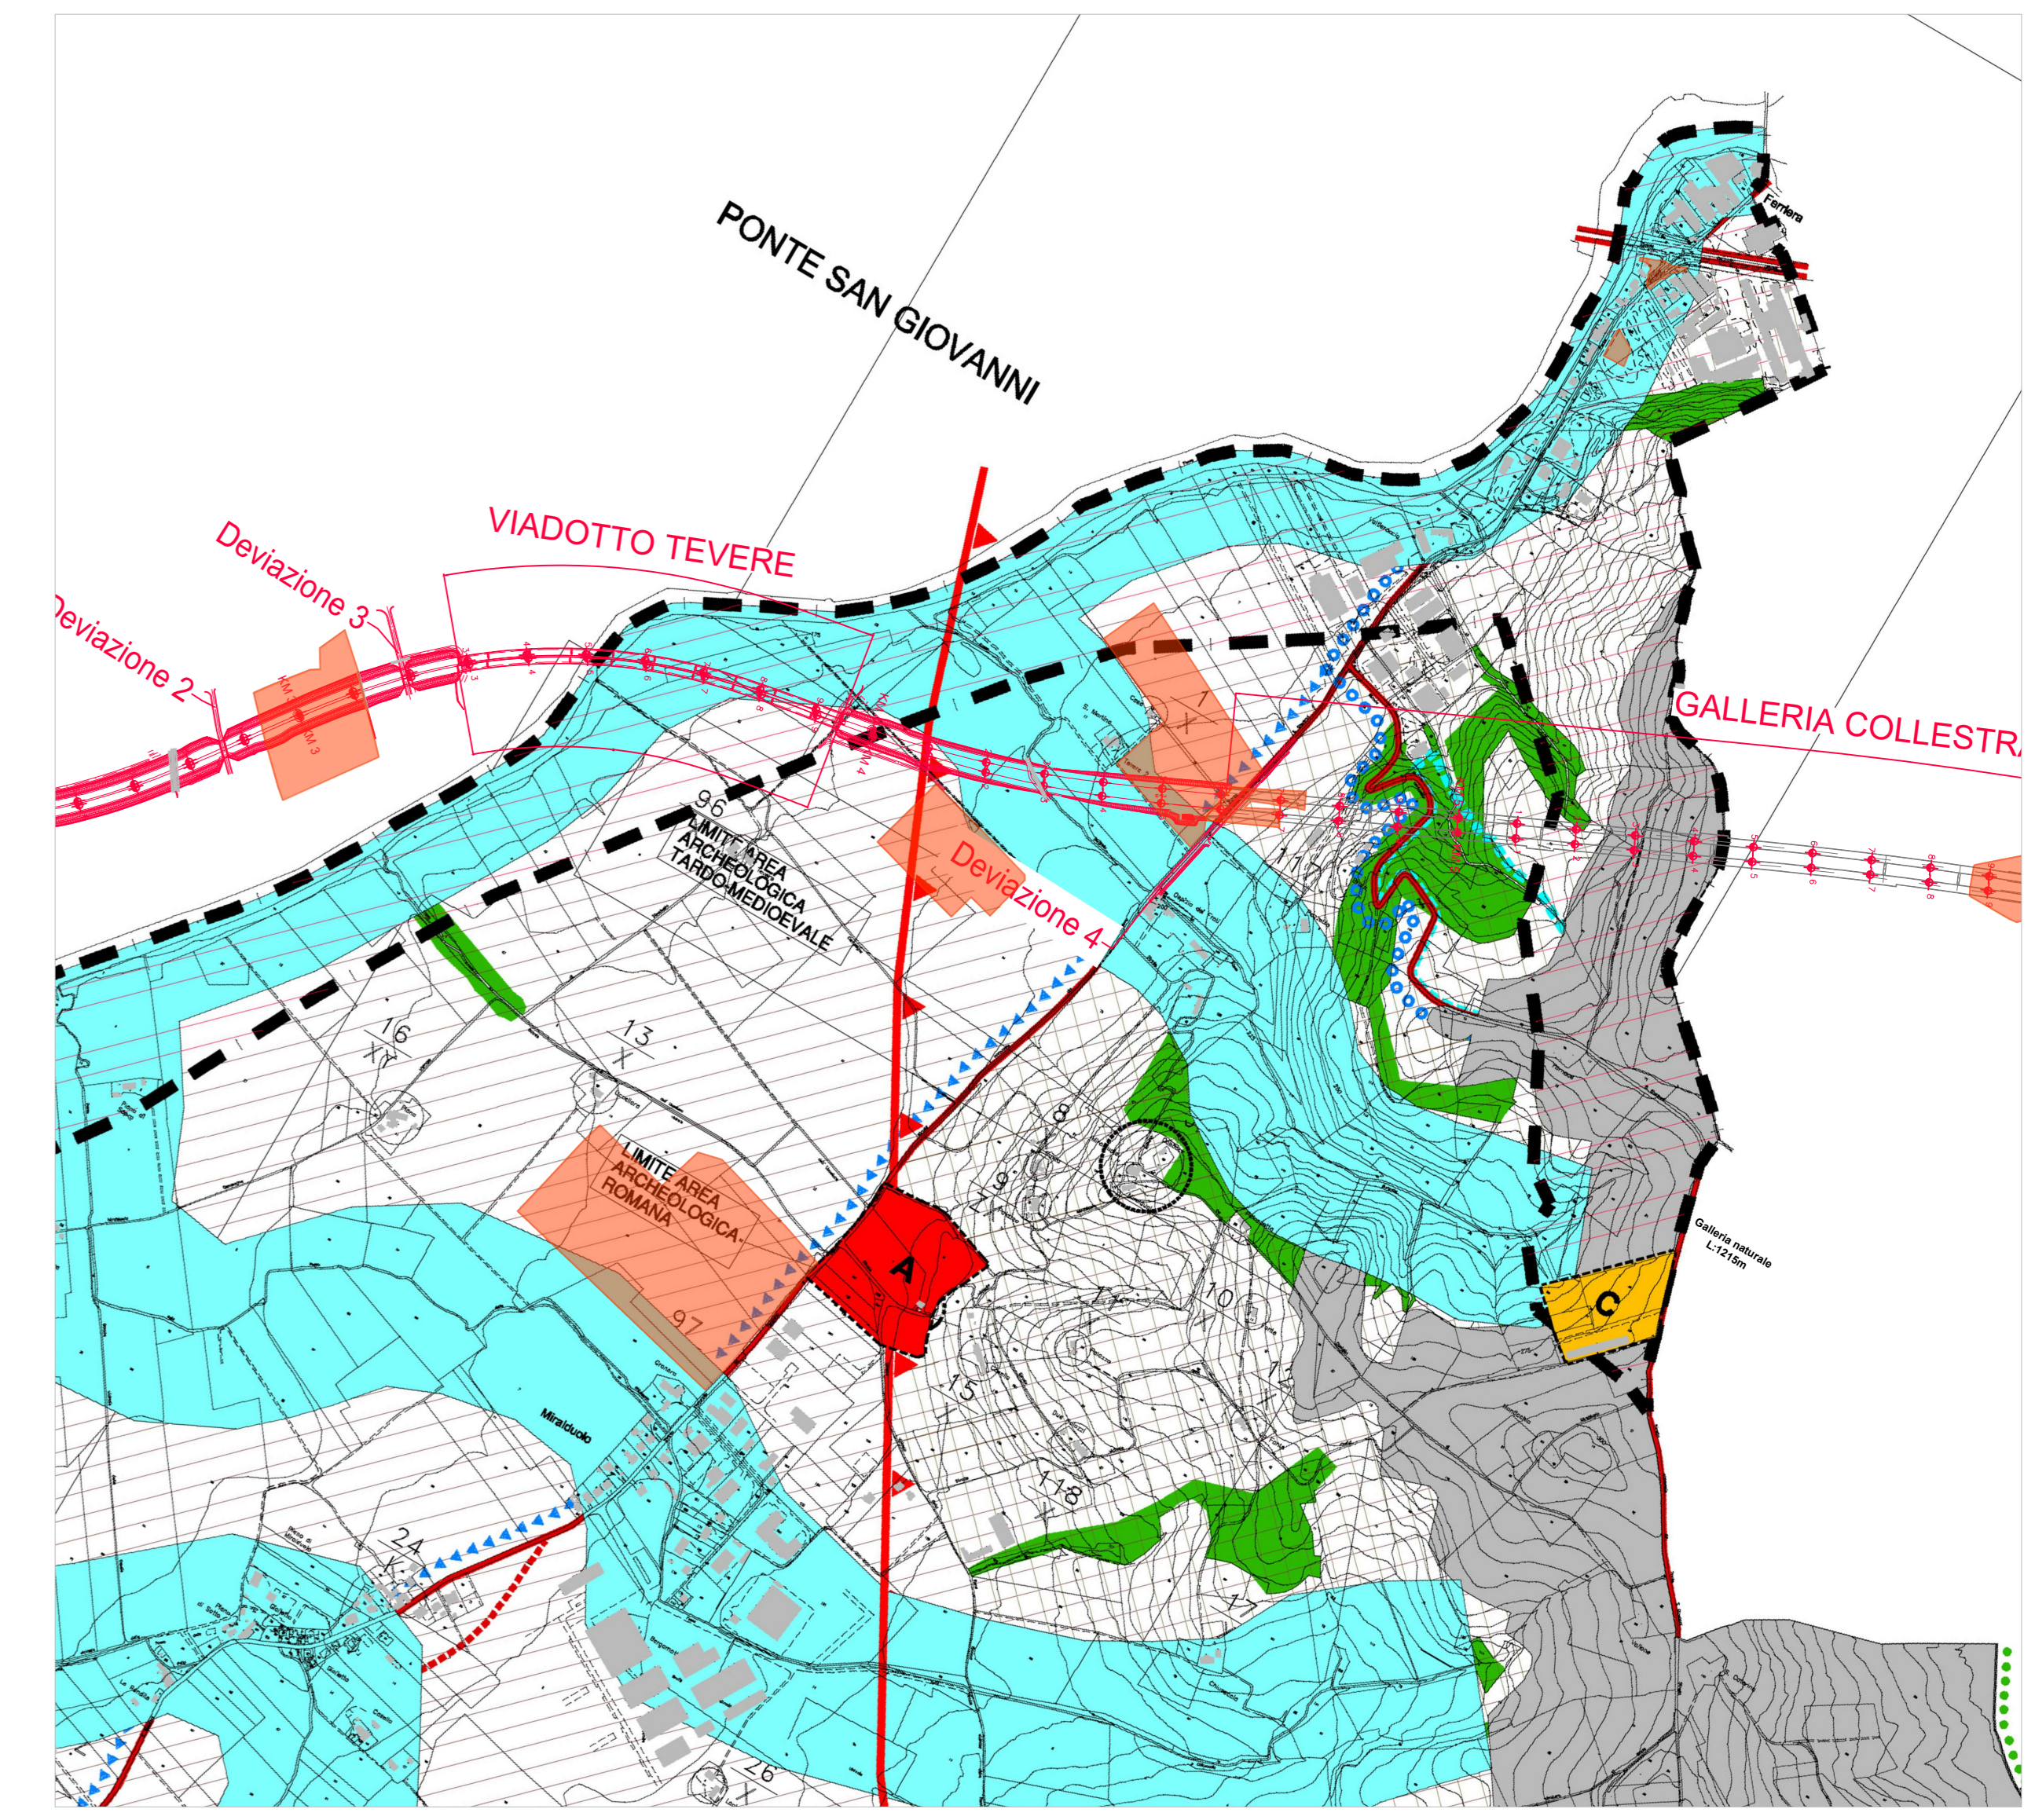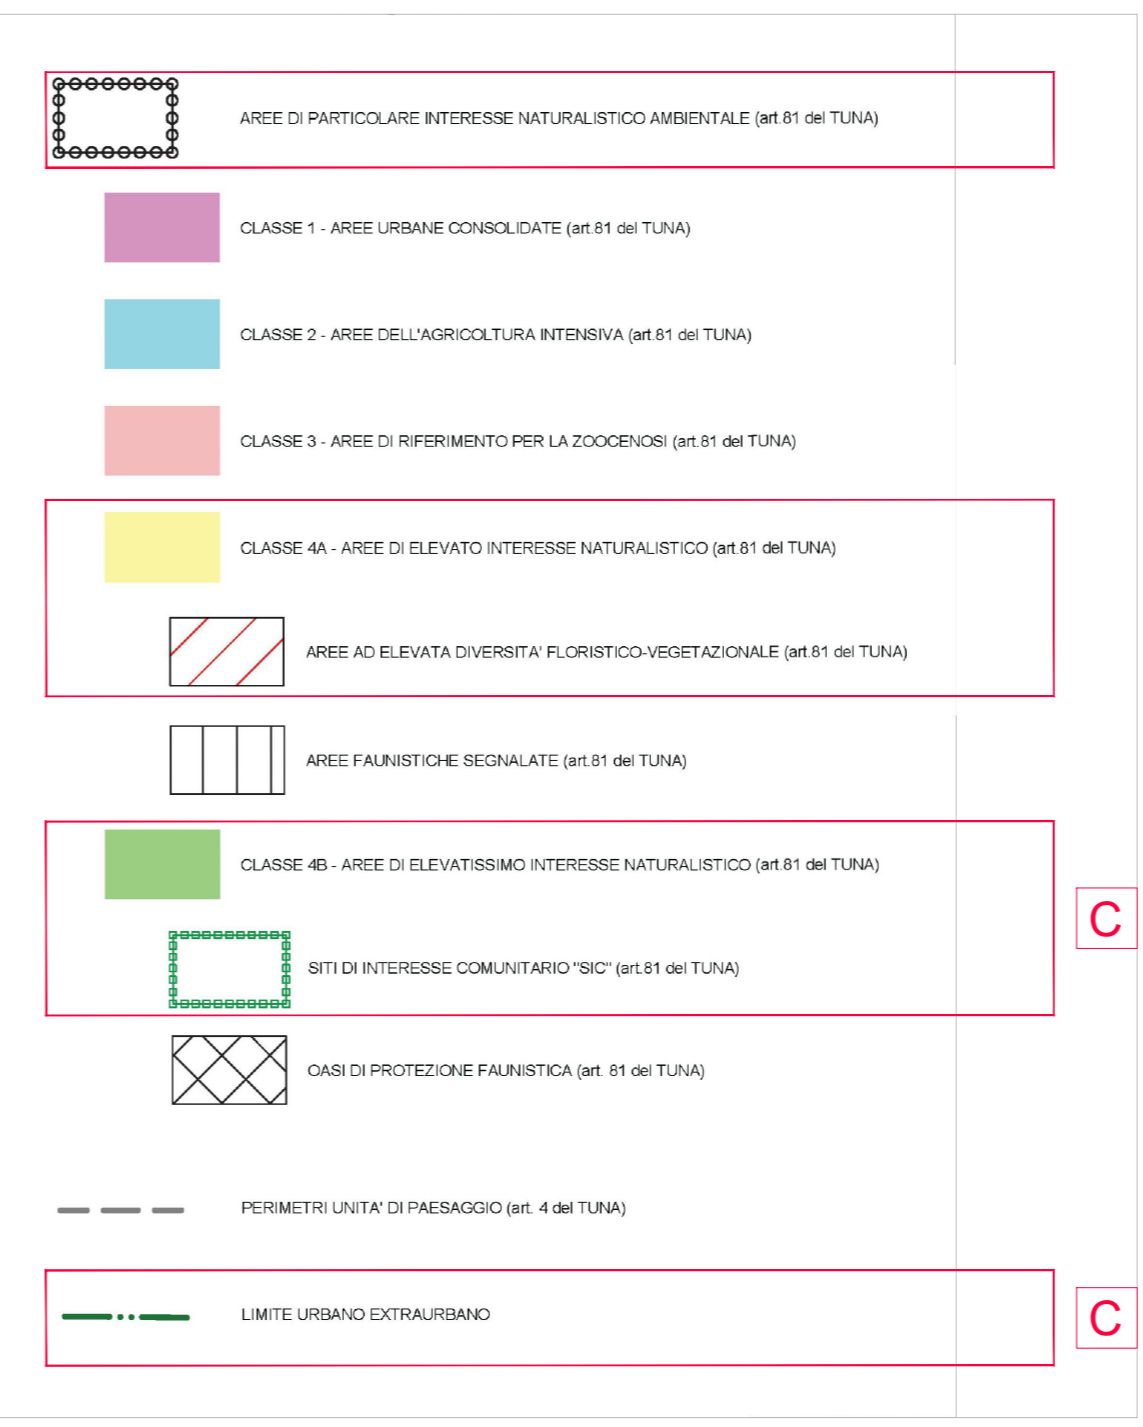

Comune di Torgiano | PRG Parte Strutturale | Estratto Tav.3 | Sistema dei vincoli

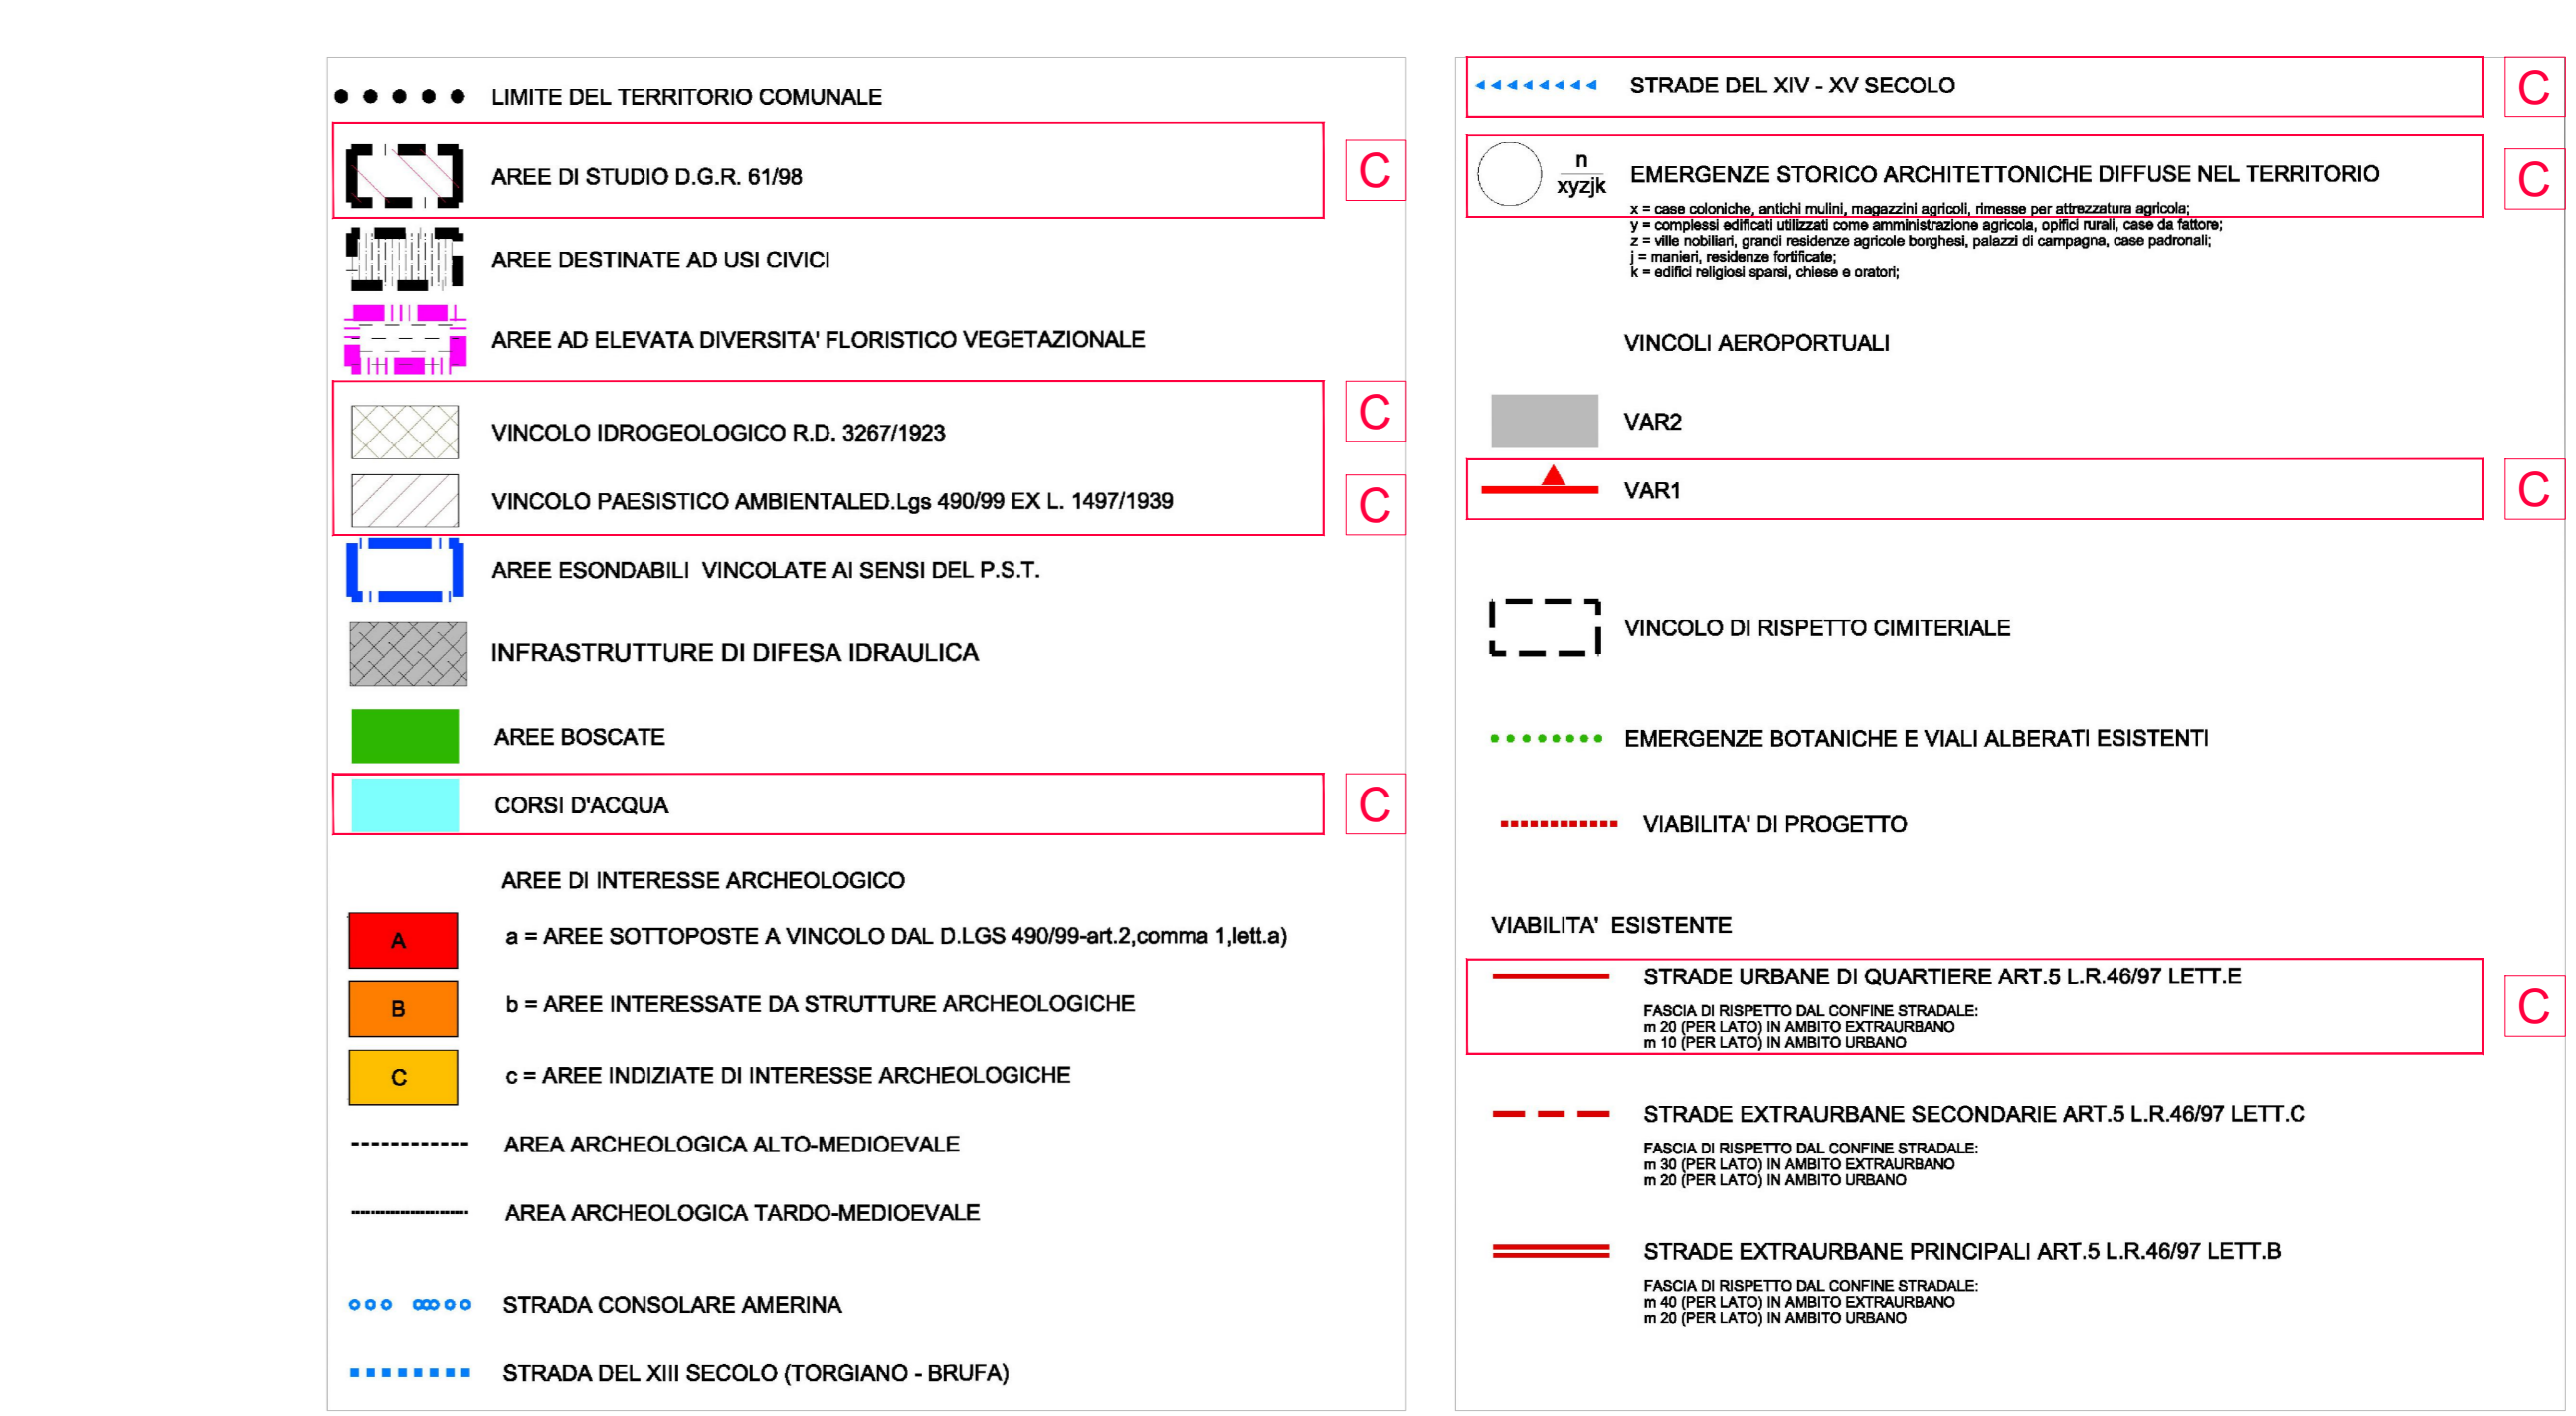

Sanas
GRUPPO FS ITALIANE
Direzione Tecnica

E45 - SISTEMAZIONE STRADALE DEL NODO DI PERUGIA
Tratto Madonna del Piano - Collestrada

PROGETTO DEFINITIVO PG 372

ANAS - DIREZIONE TECNICA

IL GEOLOGO Dott. Genl. Marco Leonardi Ordine Geologi Regione Lazio n. 3541	I PROGETTISTI SPECIALISTICI Ing. Ambrogio Signorilli Ordine Ingegneri Provincia di Roma n. A35113	PROGETTAZIONE ATI: GP INGENNERIA GESTIONE PROGETTI INGENNERIA srl (Mandante)
COORDINATORE PER LA SICUREZZA IN FASE DI PROGETTAZIONE Arch. Santo Salvatore Vermiglio Ordine Architetti Provincia di Reggio Calabria n. 3270	INGEGNERE Ing. Massimo Cusi Ordine Ingegneri Provincia di Reggio Calabria n. 226571	PROGETTAZIONE ATTI: cooprogetti engeko (Mandante)
VISTO: IL RESP. DEL PROCEDIMENTO Arch. Alessio Michel	INGEGNERE Ing. Giuseppe Presto Provincia di Roma n. 34069	IL PROGETTISTA RESPONSABILE DELL'INTEGRAZIONE DELLE SPECIALISTICHE (DPR207/20 ART 15 COMMA 2) Dott. Ing. GIORGIO GUIDUCCI Ordine Ingegneri Provincia di Roma n. 14035
VISTO: IL RESP. DEL PROGETTO Arch. Pierfr. Marco Calozza	INGEGNERE Ing. Giuseppe Presto Provincia di Roma n. 20629	COMPATIBILITA' AMBIENTALE E PAESAGGISTICA Relazione Paesaggistica Vincoli e tutele, valori e criticità

CODICE PROGETTO	NOME FILE	REVISIONE	SCALA
DTPG372	T01A02GENC02_B	B	1:10.000
PROGETTO	ELAB.	DATA	REDAITTO
D	D	22	22
B	Rev. a seguito istruttoria Prot. U.0834569 e U.0862037	Gennaio '23	Uccellini Panfilì Guiducci
A	Emissione	Ottobre '22	Uccellini Panfilì Guiducci
REV.	DESCRIZIONE	DATA	REDAITTO VERIFICATO APPROVATO