


COD.	SPECIE	QUANTITÀ	COD.	SPECIE	QUANTITÀ
S1	Filari di Rovere	0	S11	Siepe termofolia	0
S2	Filari di Noce nero	11	S12	Siepe arbustiva mista	0
S3	Filari di Nocciolo	0	S13	Siepe arbustiva multispecifica	0
S4	Gruppi di Eleagno	0	S14	Fascia ripariale	0
S5	Verde pensile	0	S15	Fascia tampone	0
S6	Gruppi di alberi misto	74	S16	Miscela di piante succulente	0
S7	Filari di Ciliegio	0			
S8	Filare di Cipresso	9			
S9	Filare di Franetto	13			
S10	Siepe di Ligustro	2720 mq			

QUANTITÀ SESTI				
SESTO	MODULO SESTO	SPECIE	N° / MODULO	TOTALE
S4	1	<i>Eleagnus ebbingei</i>	10	0
		<i>Cytisus sessifolius</i>	21	0
		<i>Rosa pimpinellifolia</i>	28	0
S5	300 mq	<i>Ligustrum vulgare</i>	11	0
		<i>Juniperus communis</i>	14	0
		<i>Pistacia lentiscus</i>	14	0
		<i>Amelanchier ovalis</i>	10	0
		<i>Quercus frainetto</i>	1	74
S6	1	<i>Ostrya carpinifolia</i>	1	74
		<i>Fraxinus angustifolia</i>	1	74
		<i>Ulmus minor</i>	1	74
		<i>Quercus cerris</i>	1	74
		<i>Acer opalus</i>	1	74
S10	78 mq	<i>Ligustrum vulgare</i>	11	384
S11	72 mq	<i>Erica arborea</i>	7	0
		<i>Cytisus scoparius</i>	10	0
		<i>Amelanchier ovalis</i>	5	0
		<i>Rosmarinus officinalis</i>	10	0
		<i>Juniperus communis</i>	5	0
		<i>Juniperus oxycedrus</i>	5	0
		<i>Erica arborea</i>	5	0
		<i>Cytisus scoparius</i>	9	0
		<i>Amelanchier ovalis</i>	6	0
		<i>Prunus spinosa</i>	5	0
S12	125 mq	<i>Rosa pimpinellifolia</i>	6	0
		<i>Cytisus sessifolia L.</i>	12	0
		<i>Cornus sanguinea</i>	4	0
		<i>Ligustrum vulgare</i>	5	0
		<i>Amelanchier ovalis</i>	3	0
		<i>Juniperus communis</i>	5	0
		<i>Sambucus ebulus</i>	6	0
		<i>Populus nigra</i>	1	0
		<i>Populus alba</i>	1	0
		<i>Alnus glutinosa</i>	1	0
S14	450 mq	<i>Salix alba</i>	1	0
		<i>Sambucus nigra</i>	6	0
		<i>Fringilla albus</i>	10	0
		<i>Cornus sanguinea</i>	10	0
		<i>Salix cinerea</i>	6	0
		<i>Salix elaeagnis</i>	6	0
		<i>Salix purpurea</i>	5	0
		<i>Ostrya carpinifolia</i>	3	0
		<i>Acer opalus</i>	3	0
		<i>Ligustrum vulgare</i>	8	0
S15	450 mq	<i>Cornus sanguinea</i>	13	0
		<i>Sambucus ebulus</i>	8	0
		<i>Amelanchier ovalis</i>	9	0
		<i>Cytisus sessifolia</i>	21	0
		<i>Prato stabile polifita</i>		34974 mq
	<i>Prato polifita foraggero</i>		57142 mq	
	<i>Ripristino aree cantiere</i>		59173 mq	

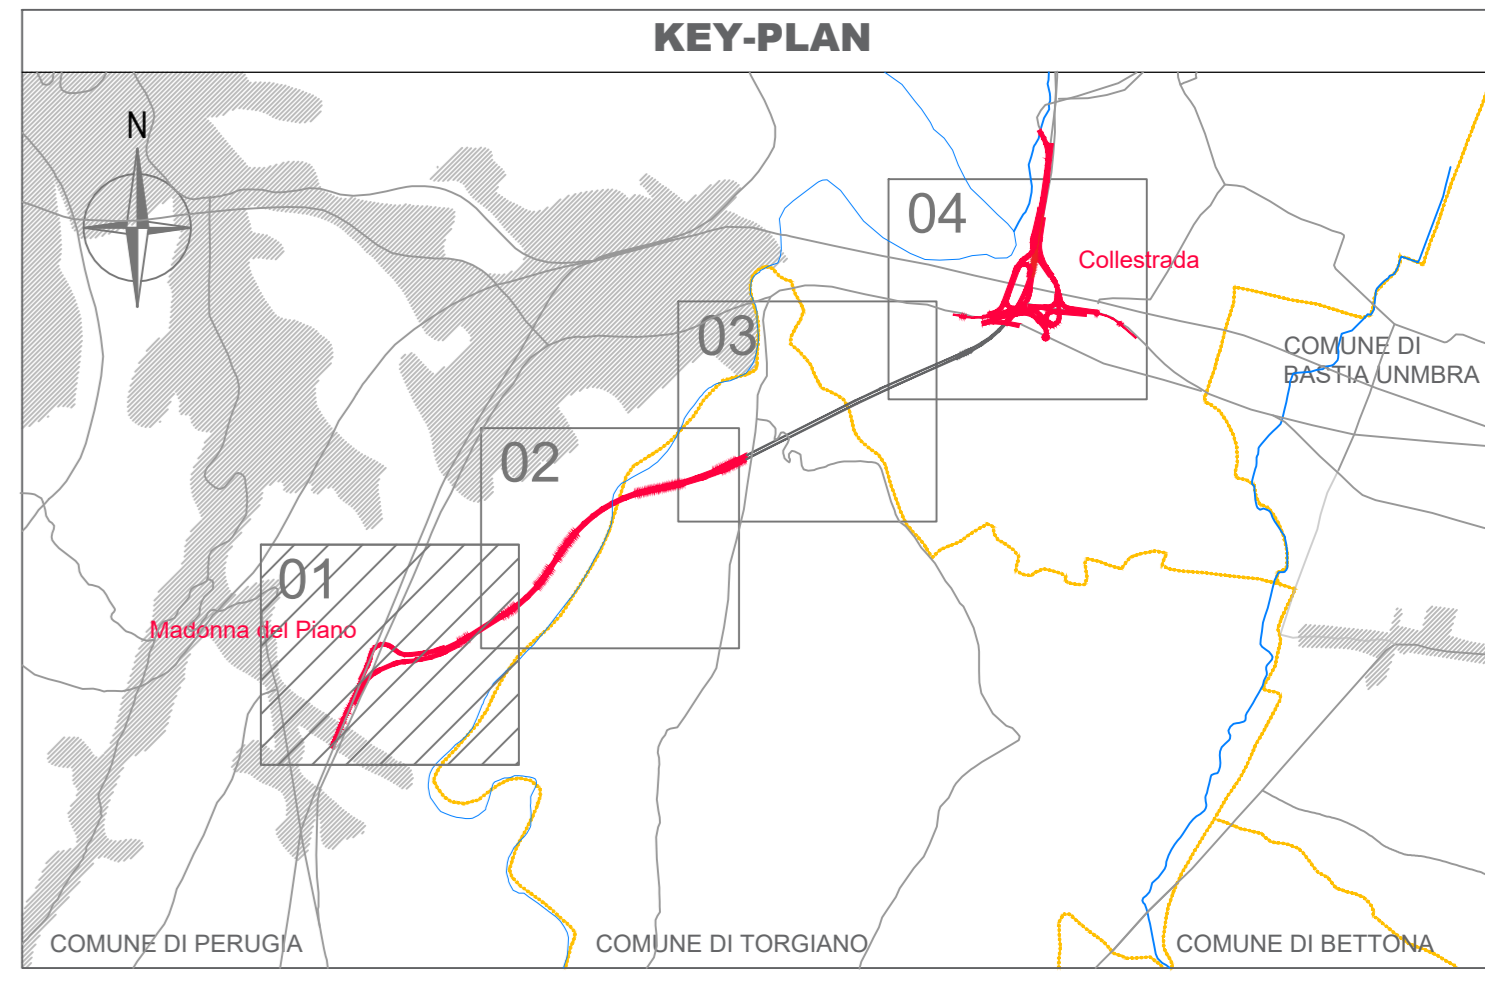

Legenda

STRATEGIA DI PROGETTO

- 01 - Valorizzazione dei nodi
- 02 - Ricicatura dei ambiti agrari
- 03 - Interventi di mitigazione lungo i corridoi infrastrutturali
- 04 - Rinnaturalizzazione dei corsi d'acqua
- 05 - Interventi di tutela della fauna e della microfauna
- 06 - Mitigazione degli effetti acustici derivati della infrastruttura
- 07 - Ripristino delle aree di cantiere

INTERVENTO DI PROGETTO

- Prato stabile polifita per scarpata
- Prato polifita foraggero
- Siepe arbustiva
- Fascia tampone
- Tetto verde estensivo

INTERVENTO FAUNISTICO

- S13 - Fascia d'invito per indirizzare gli spostamenti della fauna

INTERVENTO AREE CANTIERE

- STR 07 - Ripristino aree a vocazione naturale o ad uso agricolo

Sanas
GRUPPO FS ITALIANE

Direzione Tecnica

E45 - SISTEMAZIONE STRADALE DEL NODO DI PERUGIA
Tratto Madonna del Piano - Collestrada

PROGETTO DEFINITIVO PG 372

ANAS - DIREZIONE TECNICA

IL GEOLOGO Dott. Geol. Marco Leonardi Ordine Geologi Regione Lazio n. 1541	I PROGETTISTI SPECIALISTICI Ing. Ambrogio Signorelli Ordine Ingegneri Provincia di Roma n. AS5113	PROGETTAZIONE ART. (Mandatario) GP INGENNERIA GESTIONE PROGETTI INGEGNERIA srl
COORDINATORE PER LA SICUREZZA IN FASE DI PROGETTAZIONE Arch. Santo Salvatore Vermiglio Ordine Architetti Provincia di Reggio Calabria n. 1270	PROGETTISTI SPECIALISTICI (Mandatario) Ing. Massimo Cusi Ordine Ingegneri Provincia di Perugia n. 226571 MONDINO PANFILI Ordine Ingegneri Provincia di Roma n. 14069	PROGETTISTI SPECIALISTICI (Mandatario) cooprogetti engeko IL PROGETTISTA RESPONSABILE DELL'INTEGRAZIONE DELLE SCELTE SPECIALISTICHE (DPR 207/20 ART. 15 COMMA 2)
VISTO: IL RESP. DEL PROCEDIMENTO Ing. Alessandro Micheli	VISTO: IL RESP. DEL PROGETTO Arch. Pierfr. Marco Calozza	Dott. Ing. GIORGIO GUIDUCCI Ordine Ingegneri Provincia di Roma n. 14035

INTERVENTI DI INSERIMENTO PAESAGGISTICO E MITIGAZIONE AMBIENTALE
Opere a verde - planimetria
Tov. 1 di 4

CODICE PROGETTO	NUM. FILE	REVISIONE	SCALA
PROGETTO: DTPG372	NUM. FILE: 22	REVISIONE: B	SCALA: 1:2000
D			
C			
B	Rev. a seguito istruttoria Prot. U.0834569 n. 0862037	Gennaio '23	Uccellini Panfilì Guiducci
A		Ottobre '22	Uccellini Panfilì Guiducci
REV.	DESCRIZIONE	DATA	REDAITTO VERIFICATO APPROVATO