


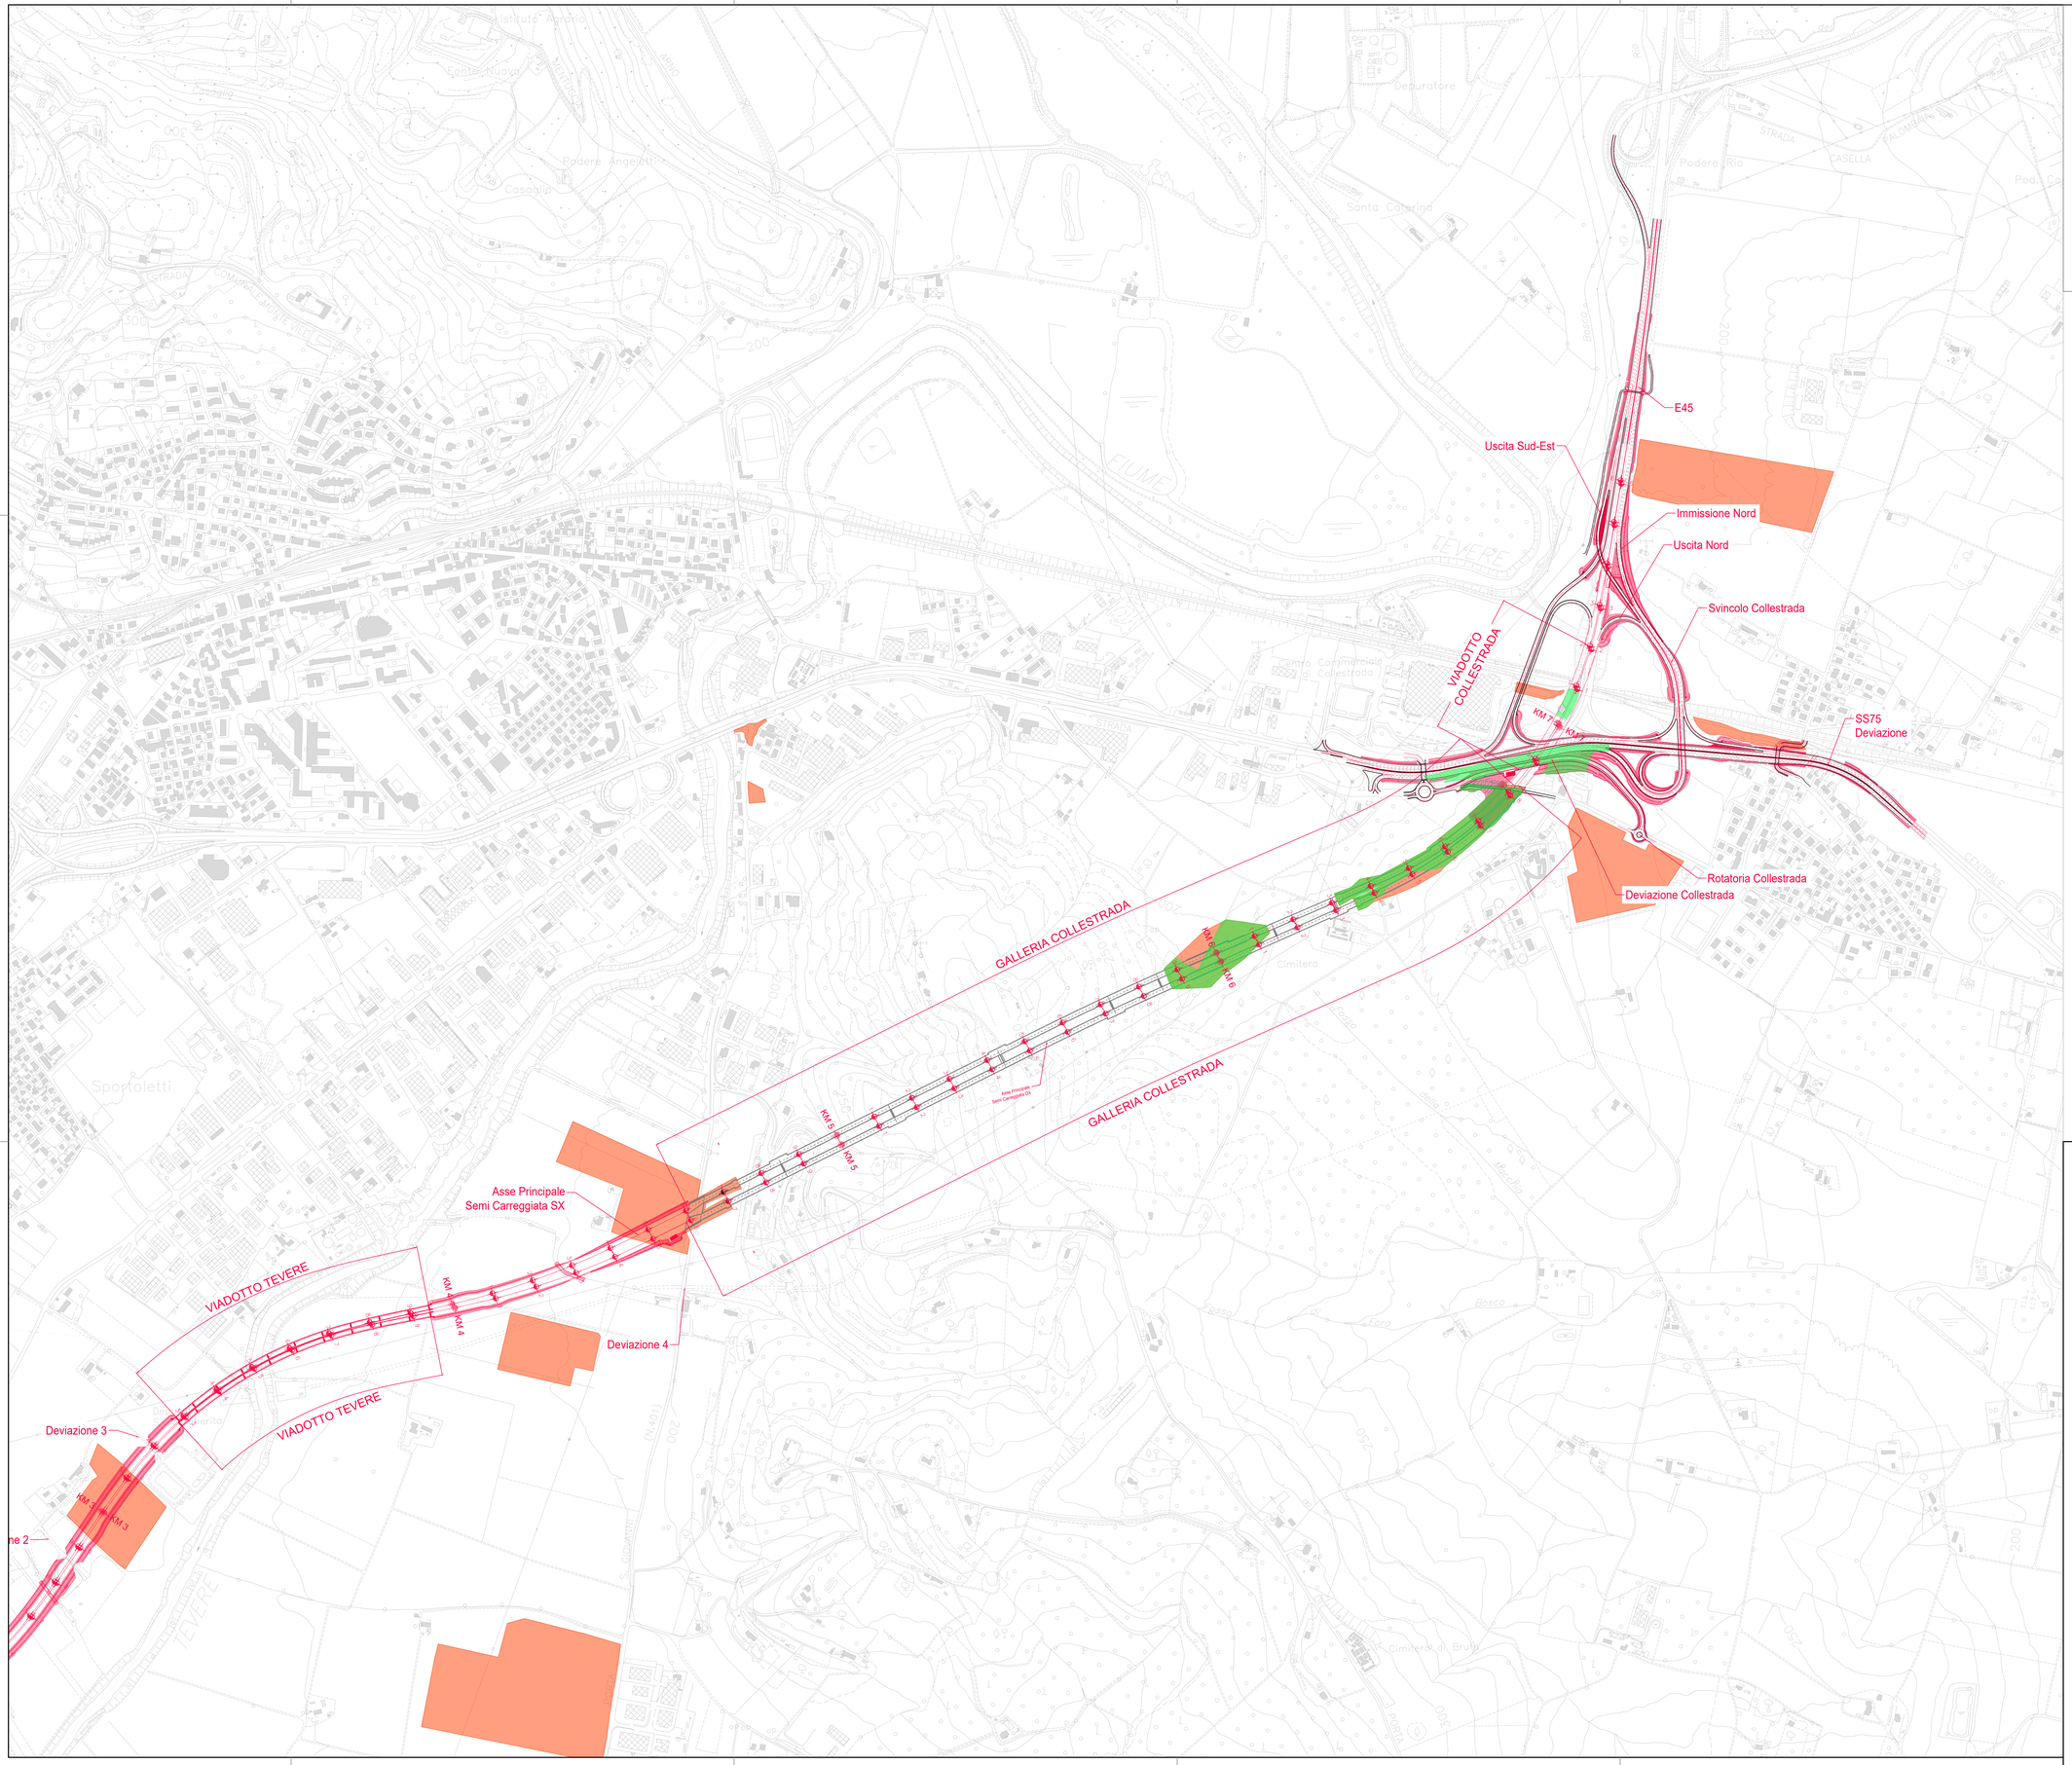


Aree boscate interferite

Tracciato di progetto

Aree di cantiere

anas
GRUPPO FS ITALIANE

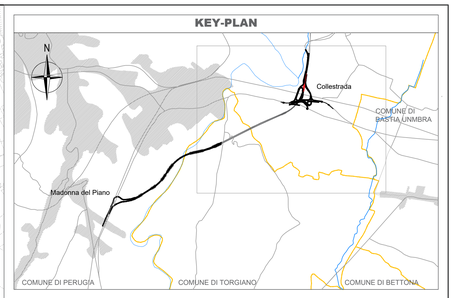*Direzione Tecnica*

# E45 - SISTEMAZIONE STRADALE DEL NODO DI PERUGIA
## Tratto Madonna del Piano - Collestrada

**PROGETTO DEFINITIVO** | **PG 372**

ANAS - DIREZIONE TECNICA

| | | |
|---|---|---|
| IL GEOLOGO<br>*Dott. Geol. Marco Leonardi*<br>Ordine Geologi Regione Lazio n. 1541 | I PROGETTISTI SPECIALISTICI<br>*Ing. Ambrogio Signorelli*<br>Ordine Ingegneri Provincia di Roma n. A35111<br>*Ing. Moreno Panfili*<br>Ordine Ingegneri Provincia di Roma n. A26571<br>*Ing. Giovanni Uccellani*<br>Ordine Ingegneri Provincia di Roma n. 14069<br>*Ing. Giuseppe Resta*<br>Ordine Ingegneri Provincia di Roma n. 20629 | PROGETTAZIONE ATI:<br>(Mandataria) GPI INGEGNERIA<br>GESTIONE PROGETTI INGEGNERIA srl<br>(Mandante) cooprogetti<br>(Mandante) Aengeko<br>(Mandante) |
| COORDINATORE PER LA SICUREZZA IN FASE DI PROGETTAZIONE<br>*Arch. Santo Salvatore Vermiglio*<br>Ordine Architetti Provincia di Reggio Calabria n. 1270 | | |
| VISTO: IL RESP. DEL PROCEDIMENTO<br>*Ing. Alessandro Micheli* | | IL PROGETTISTA RESPONSABILE DELL'INTEGRAZIONE DELLE PRESTAZIONI SPECIALISTICHE. (DPR207/10 ART 15 COMMA 4)<br>*Dott. Ing. GIORGIO GIUDUCCI*<br>Ordine Ingegneri Provincia di Roma n. 14035 |
| VISTO: IL RESP. DEL PROGETTO<br>*Arch. Pianif. Marco Colazza* | | |

COMPATIBILITA' AMBIENTALE E PAESAGGISTICA

Elaborati sugli aspetti forestali

Planimetria su base topografica

Tav. 2 di 2

| CODICE PROGETTO | | | | NOME FILE | REVISIONE | SCALA |
|---|---|---|---|---|---|---|
| PROGETTO | LIV.PROG. | ANNO | | T00IA04GENPL02_A | | |
| DTPG372 | D | 22 | CODICE ELAB. | T00IA04GENPL02 | A | 1:5.000 |

| REV. | DESCRIZIONE | DATA | REDATTO | VERIFICATO | APPROVATO |
|---|---|---|---|---|---|
| D | | | | | |
| C | | | | | |
| B | | | | | |
| A | Emi. a seguito istruttorie Prot. U.0834569 e U.0862037 | Gennaio '23 | Uccellani | Panfili | Giuducci |