


- Legenda**
- ELEMENTI FAUNISTICI**
- A1** Sistema di paline a catadiottri
 - A2** Mantenimento dei passaggi già esistenti per il reticolo idrografico con tombino idraulico
 - R1** Recinzione per inibire attraversamento grandi mammiferi

A1 SEGNALETICA DI DISSUAZIONE CON PALINE A CATADIOTTRI



R1 RECINZIONE PER INIBIRE ATTRAVERSAMENTO GRANDI MAMMIFERI

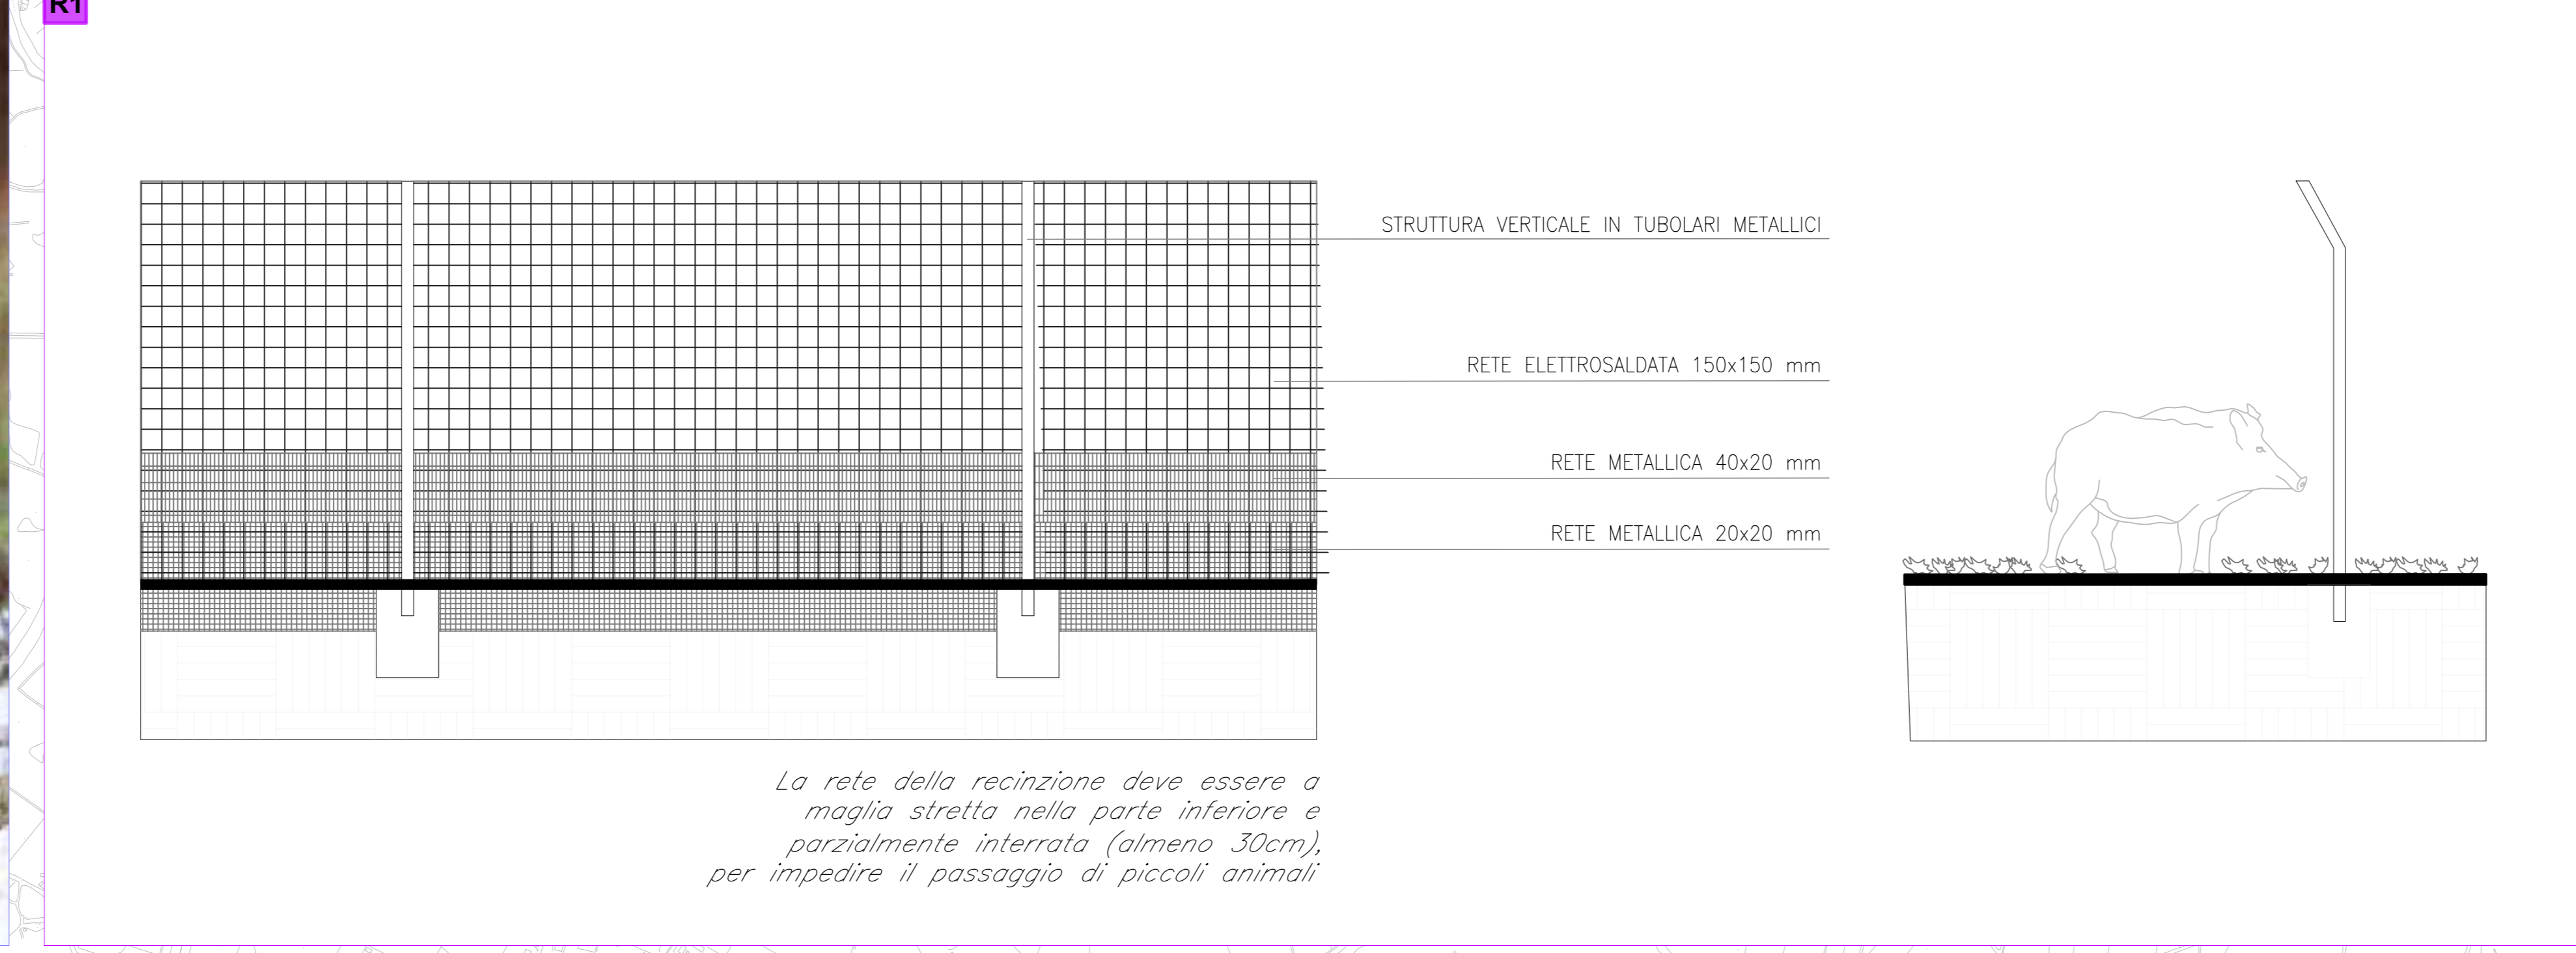



Direzione Tecnica

E45 - SISTEMAZIONE STRADALE DEL NODO DI PERUGIA
Tratto Madonna del Piano - Collestrada

PROGETTO DEFINITIVO PG 372

ANAS - DIREZIONE TECNICA

<p>IL GEOLOGO</p> <p>Dott. Geol. Marco Leonardi Ordine Geologi Regione Lazio n. 1541</p> <p>COORDINATORE PER LA SICUREZZA IN FASE DI PROGETTAZIONE</p> <p>Arch. Santo Salvatore Vermiglio Ordine Architetti Provincia di Reggio Calabria n. 1270</p> <p>VISTO: IL RESP. DEL PROCEDIMENTO Ing. Alessandro Michel</p>	<p>1 PROGETTISTI SPECIALISTICI</p> <p>Ing. Ambrogio Signorelli Ordine Ingegneri Provincia di Roma n. AS5113</p> <p>Ing. Massimo Cecchi Ordine Ingegneri n. 826577</p> <p>Ing. Giovanni Panfili Ordine Ingegneri Provincia di Roma n. 14069</p> <p>Ing. Giuseppe Rosta Ordine Ingegneri Provincia di Roma n. 20629</p>	<p>PROGETTAZIONE ATI: (Mandatari)</p> <p>GPI INGEGNERIA GESTIONE PROGETTI INGEGNERIA s.r.l.</p> <p>cooprogetti</p> <p>engeko</p> <p>AIM</p> <p>IL PROGETTISTA RESPONSABILE DELL'INTEGRAZIONE DELLE SELEZIONI SPECIALISTICHE (OPR/207/10 ART 15 COMMA 2) Dott. Ing. GIORGIO GUIDUCCI Ordine Ingegneri Provincia di Roma n. 14033</p>
---	--	--

INTERVENTI DI INSERIMENTO PAESAGGISTICO E MITIGAZIONE AMBIENTALE
Tipologici e particolari
Tipologici di attraversamento faunistico

CODICE PROGETTO	NOME FILE	REVISIONE	SCALA
PROGETTO: DTPG372	T00IA05AMB003_B	B	varie
ELAB.:	T00IA05AMB003		
D			
C			
B	Rev. a seguito istruttoria Prot. U.0834569 e U.0862037	Gennaio '23	Uccellini Panfilì Guiducci
A	Emissione	Ottobre '22	Uccellini Panfilì Guiducci
REV.	DESCRIZIONE	DATA	REDATTO VERIFICATO APPROVATO