



SEZIONE F-F'

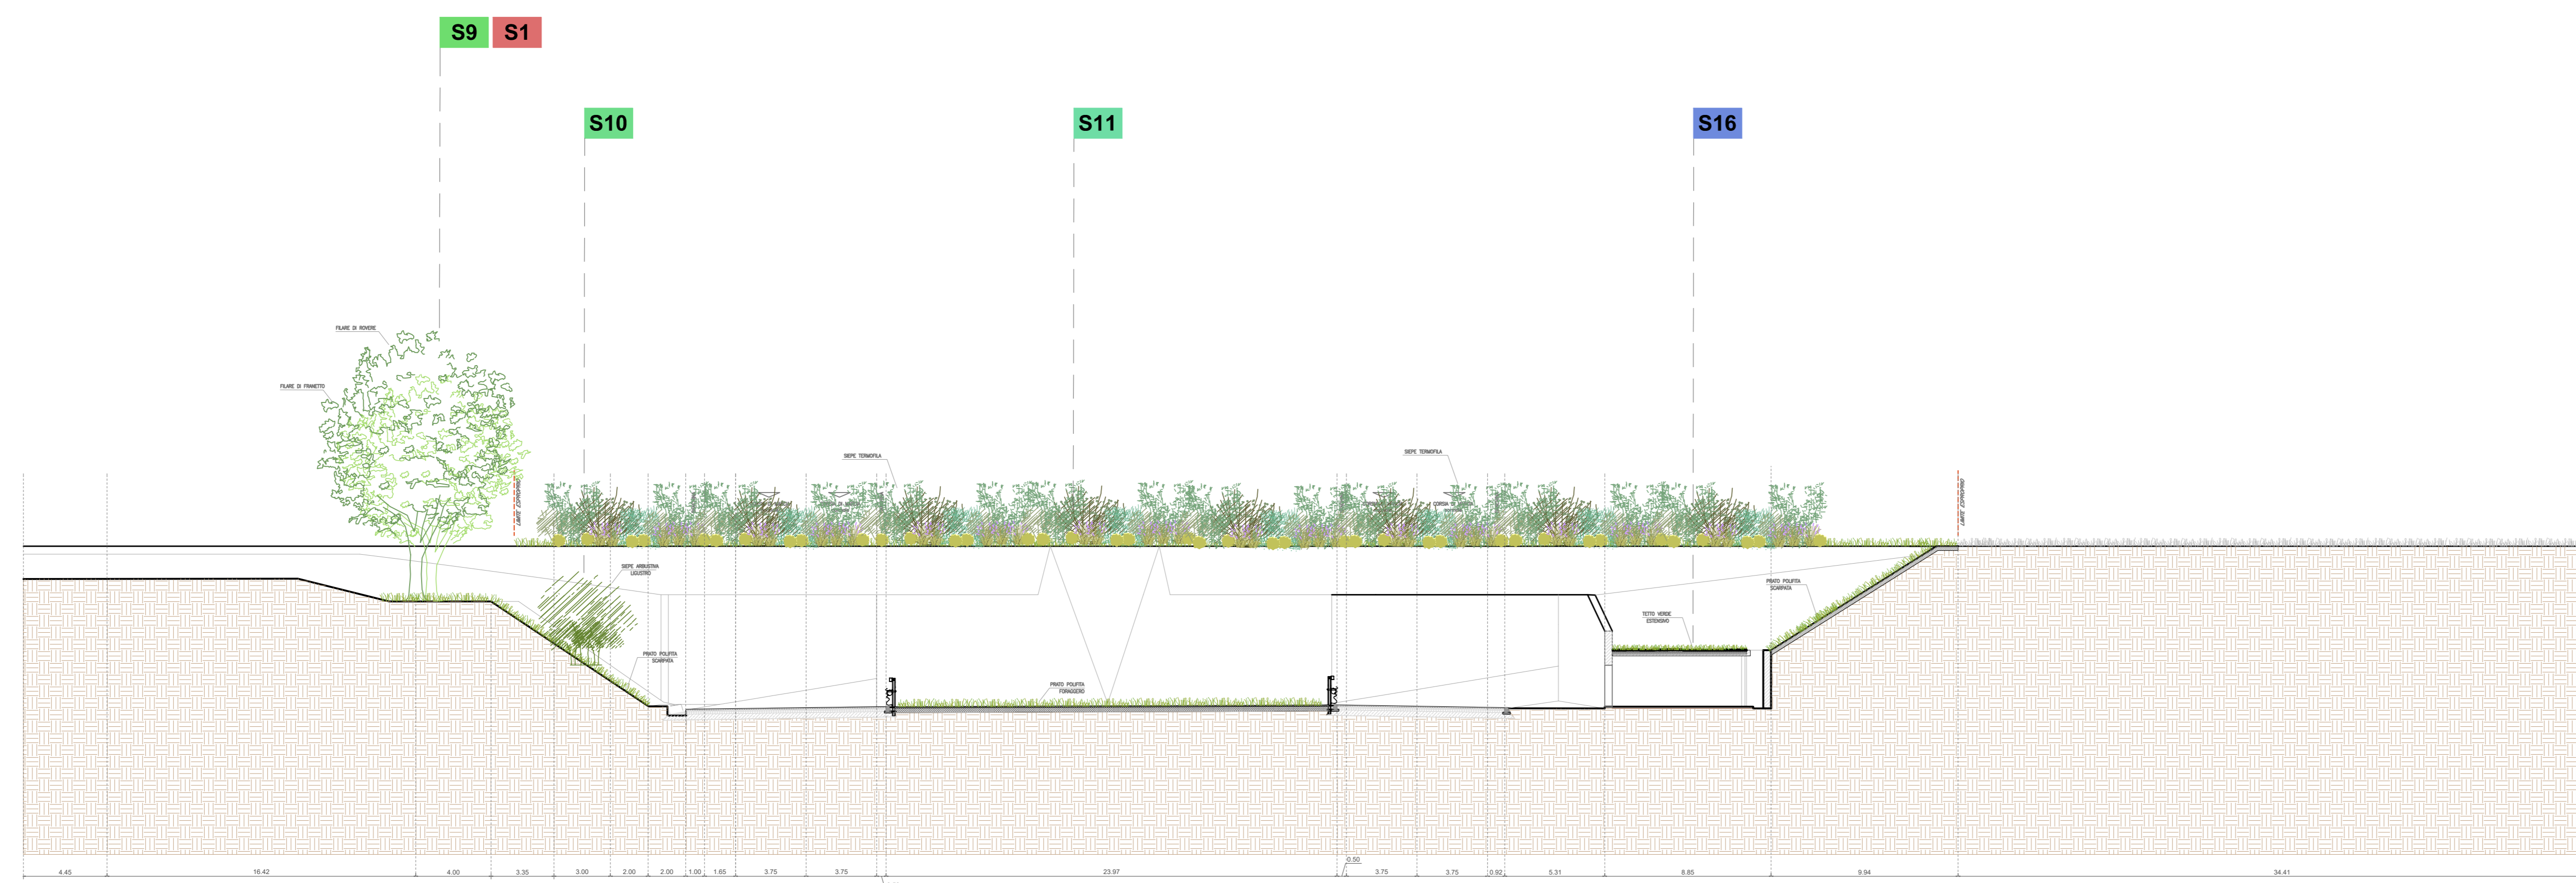

SEZIONE G-G'

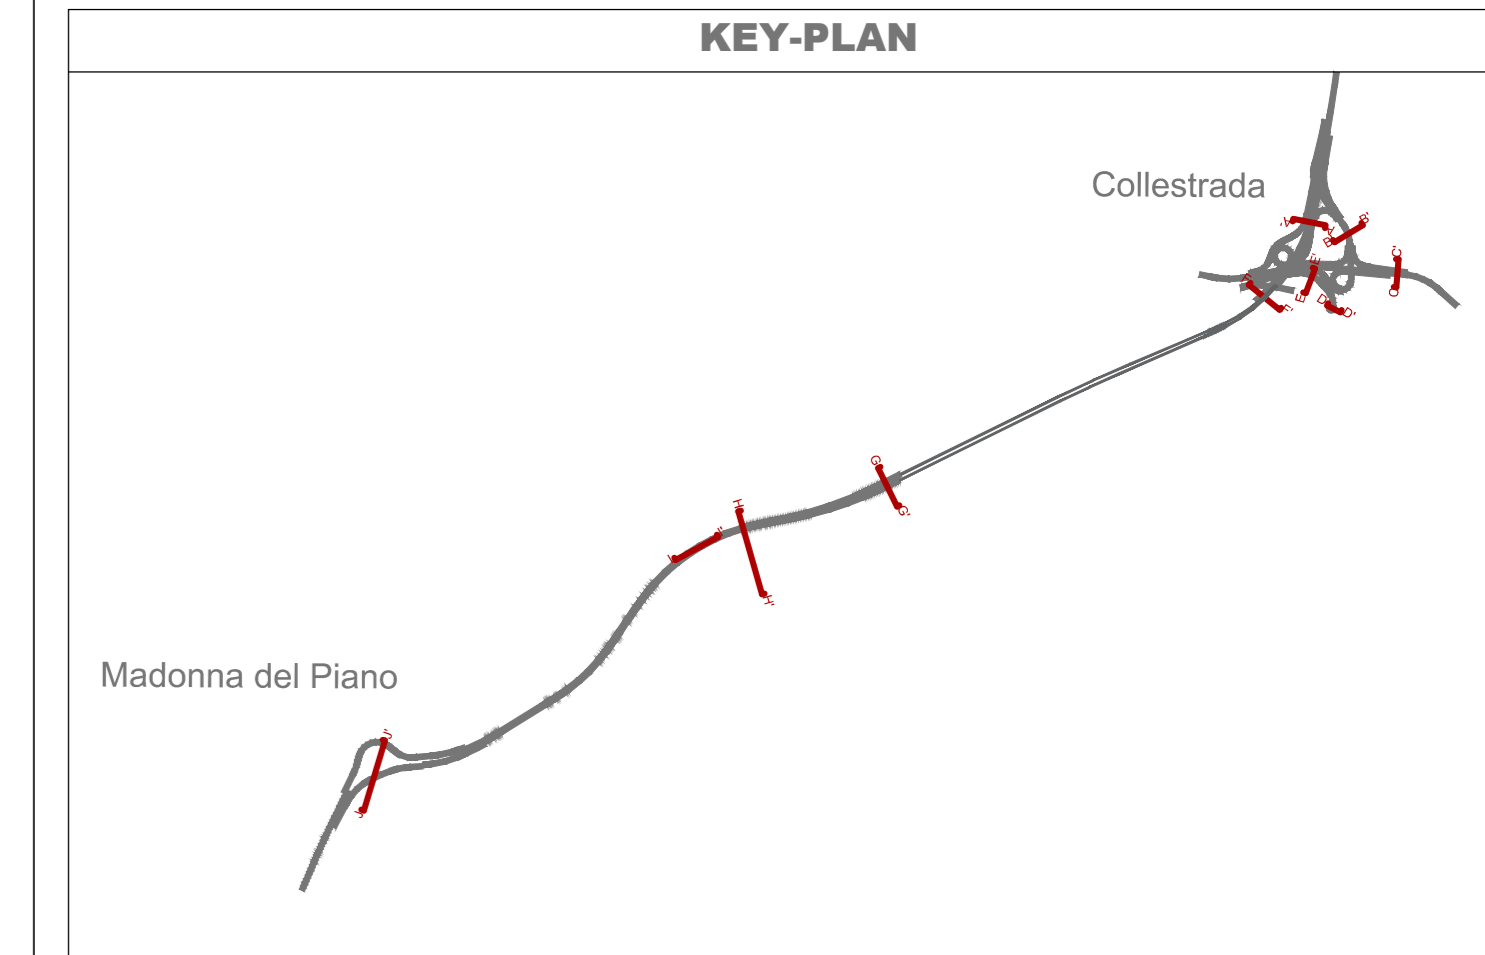

Legenda

INTERVENTO OPERE A VERDE

- S1** Filari di Rovere
- S2** Filari di Noce nero
- S3** Filari di Nocciolo
- S4** Gruppi di Eleagno
- S5** Verde pensile
- S6** Gruppi di alberi misto
- S7** Filari di Ciliegi
- S8** Filare di Cipresso
- S9** Filare di Franetto
- S10** Siepe di Ligustro
- S11** Siepe termofila
- S12** Siepe arbustiva mista
- S13** Siepe arbustiva multispecifica
- S14** Fascia ripariale
- S15** Fascia tampone
- S16** Miscela di piante succulente

IL GEOLOGO Dott. Genl. Marco Leonardi Ordine Geologi Regione Lazio n. 1541	I PROGETTISTI SPECIALISTICI Ing. Ambrogio Signorelli Ordine Ingegneri Provincia di Roma n. AS513	PROGETTAZIONE ATI: (Mandatari) GPI INGEGNERIA GESTIONE PROGETTI INGEGNERIA s.r.l.
COORDINATORE PER LA SICUREZZA IN FASE DI PROGETTAZIONE Arch. Santo Salvatore Vermiglio Ordine Architetti Provincia di Reggio Calabria n. 1270	INGEGNERI Ing. Massimo C. (N° 62657) Provincia di PG Ing. MORENO PANFILI Dott. GIUSEPPE R. (N° 18284/234)	cooprogetti engeko
VISTO: IL RESP. DEL PROCEDIMENTO Ing. Alessandro Micheli	INGEGNERI Ing. Giuseppe Rosta Ordine Ingegneri Provincia di Roma n. 14069	IL PROGETTISTA RESPONSABILE DELL'INTEGRAZIONE DELLE SCELTE SPECIALISTICHE (DPR 207/10 ART. 15 COMMA 2) Dott. Ing. GIORGIO GUIDUCCI Ordine Ingegneri Provincia di Roma n. 14033

INTERVENTI DI INSERIMENTO PAESAGGISTICO E MITIGAZIONE AMBIENTALE
Sezioni ambientali
Sezioni ambientali
Tav. 3 di 5

CODICE PROGETTO	PROGETTO	LV. PROJ.	ANNO	NOME FILE	REVISIONE	SCALA
DTPG372	D	2	22	T01A07AMBST03_A	A	1:200
REV.	DESCRIZIONE	DATA	REDATTO	VERIFICATO	APPROVATO	
A	Emissione	Ottobre '22	Uccellari	Panfili	Guiducci	